

## WYCINEK Z MAPY ZASADNICZEJ

w SKALI 1:500 Nr ark. mapy.....  
woj. łódzkie powiat rawskigmina / miasto..... *Biała Rawska*


obręb..... 2

Wydano do celów opiniodawczych

STAROSTWO POWIATOWE W RAWIE MAZOWIECKIEJ  
WYDZIAŁ GEODEZJI, KATASTRU I GOSPODARSTWA NIERUCHOMOŚCIAMI  
Poświadczam się zgodność niniejszej mapy  
z oryginałem przyjętym do państwowego  
zasobu geodezyjnego i kartograficznego  
w dniu 26.05.2024 r. i zweryfikowanym  
pod nr.....  
Niniejsza mapa nie może służyć do celów  
projektowych  
miejscowość i data 26.05.2024  
Z upr. STAROSTY

STAROSTWO POWIATOWE W RAWIE MAZOWIECKIEJ  
WYDZIAŁ GEODEZJI, KATASTRU I GOSPODARSTWA NIERUCHOMOŚCIAMI  
Reprodukowanie, rozpowszechnianie i roz-  
prowadzanie niniejszego dokumentu  
wymaga zezwolenia o którym mowa w art. 18  
ustawy z dnia 17 maja 1969r. - Prawo geode-  
zyjne i kartograficzne ( Dz.U. Nr 193poz.  
1287 j.t. z 2010 r.)  
miejscowość i data 26.05.2024  
podp. STAROSTY

STAROSTWO POWIATOWE W RAWIE MAZOWIECKIEJ  
WYDZIAŁ GEODEZJI, KATASTRU I GOSPODARSTWA NIERUCHOMOŚCIAMI  
w Rawie Mazowieckiej  
KATASTRALNO-GEODEZJI  
NIERUCHOMOŚCIAMI  
w dzielnicy MIASTO  
nr 5020-1/000-STAROSTY  
podp. STAROSTY  
Teresa Sas  
INSPEKTOR  
Upr. 6668 Nr 17779

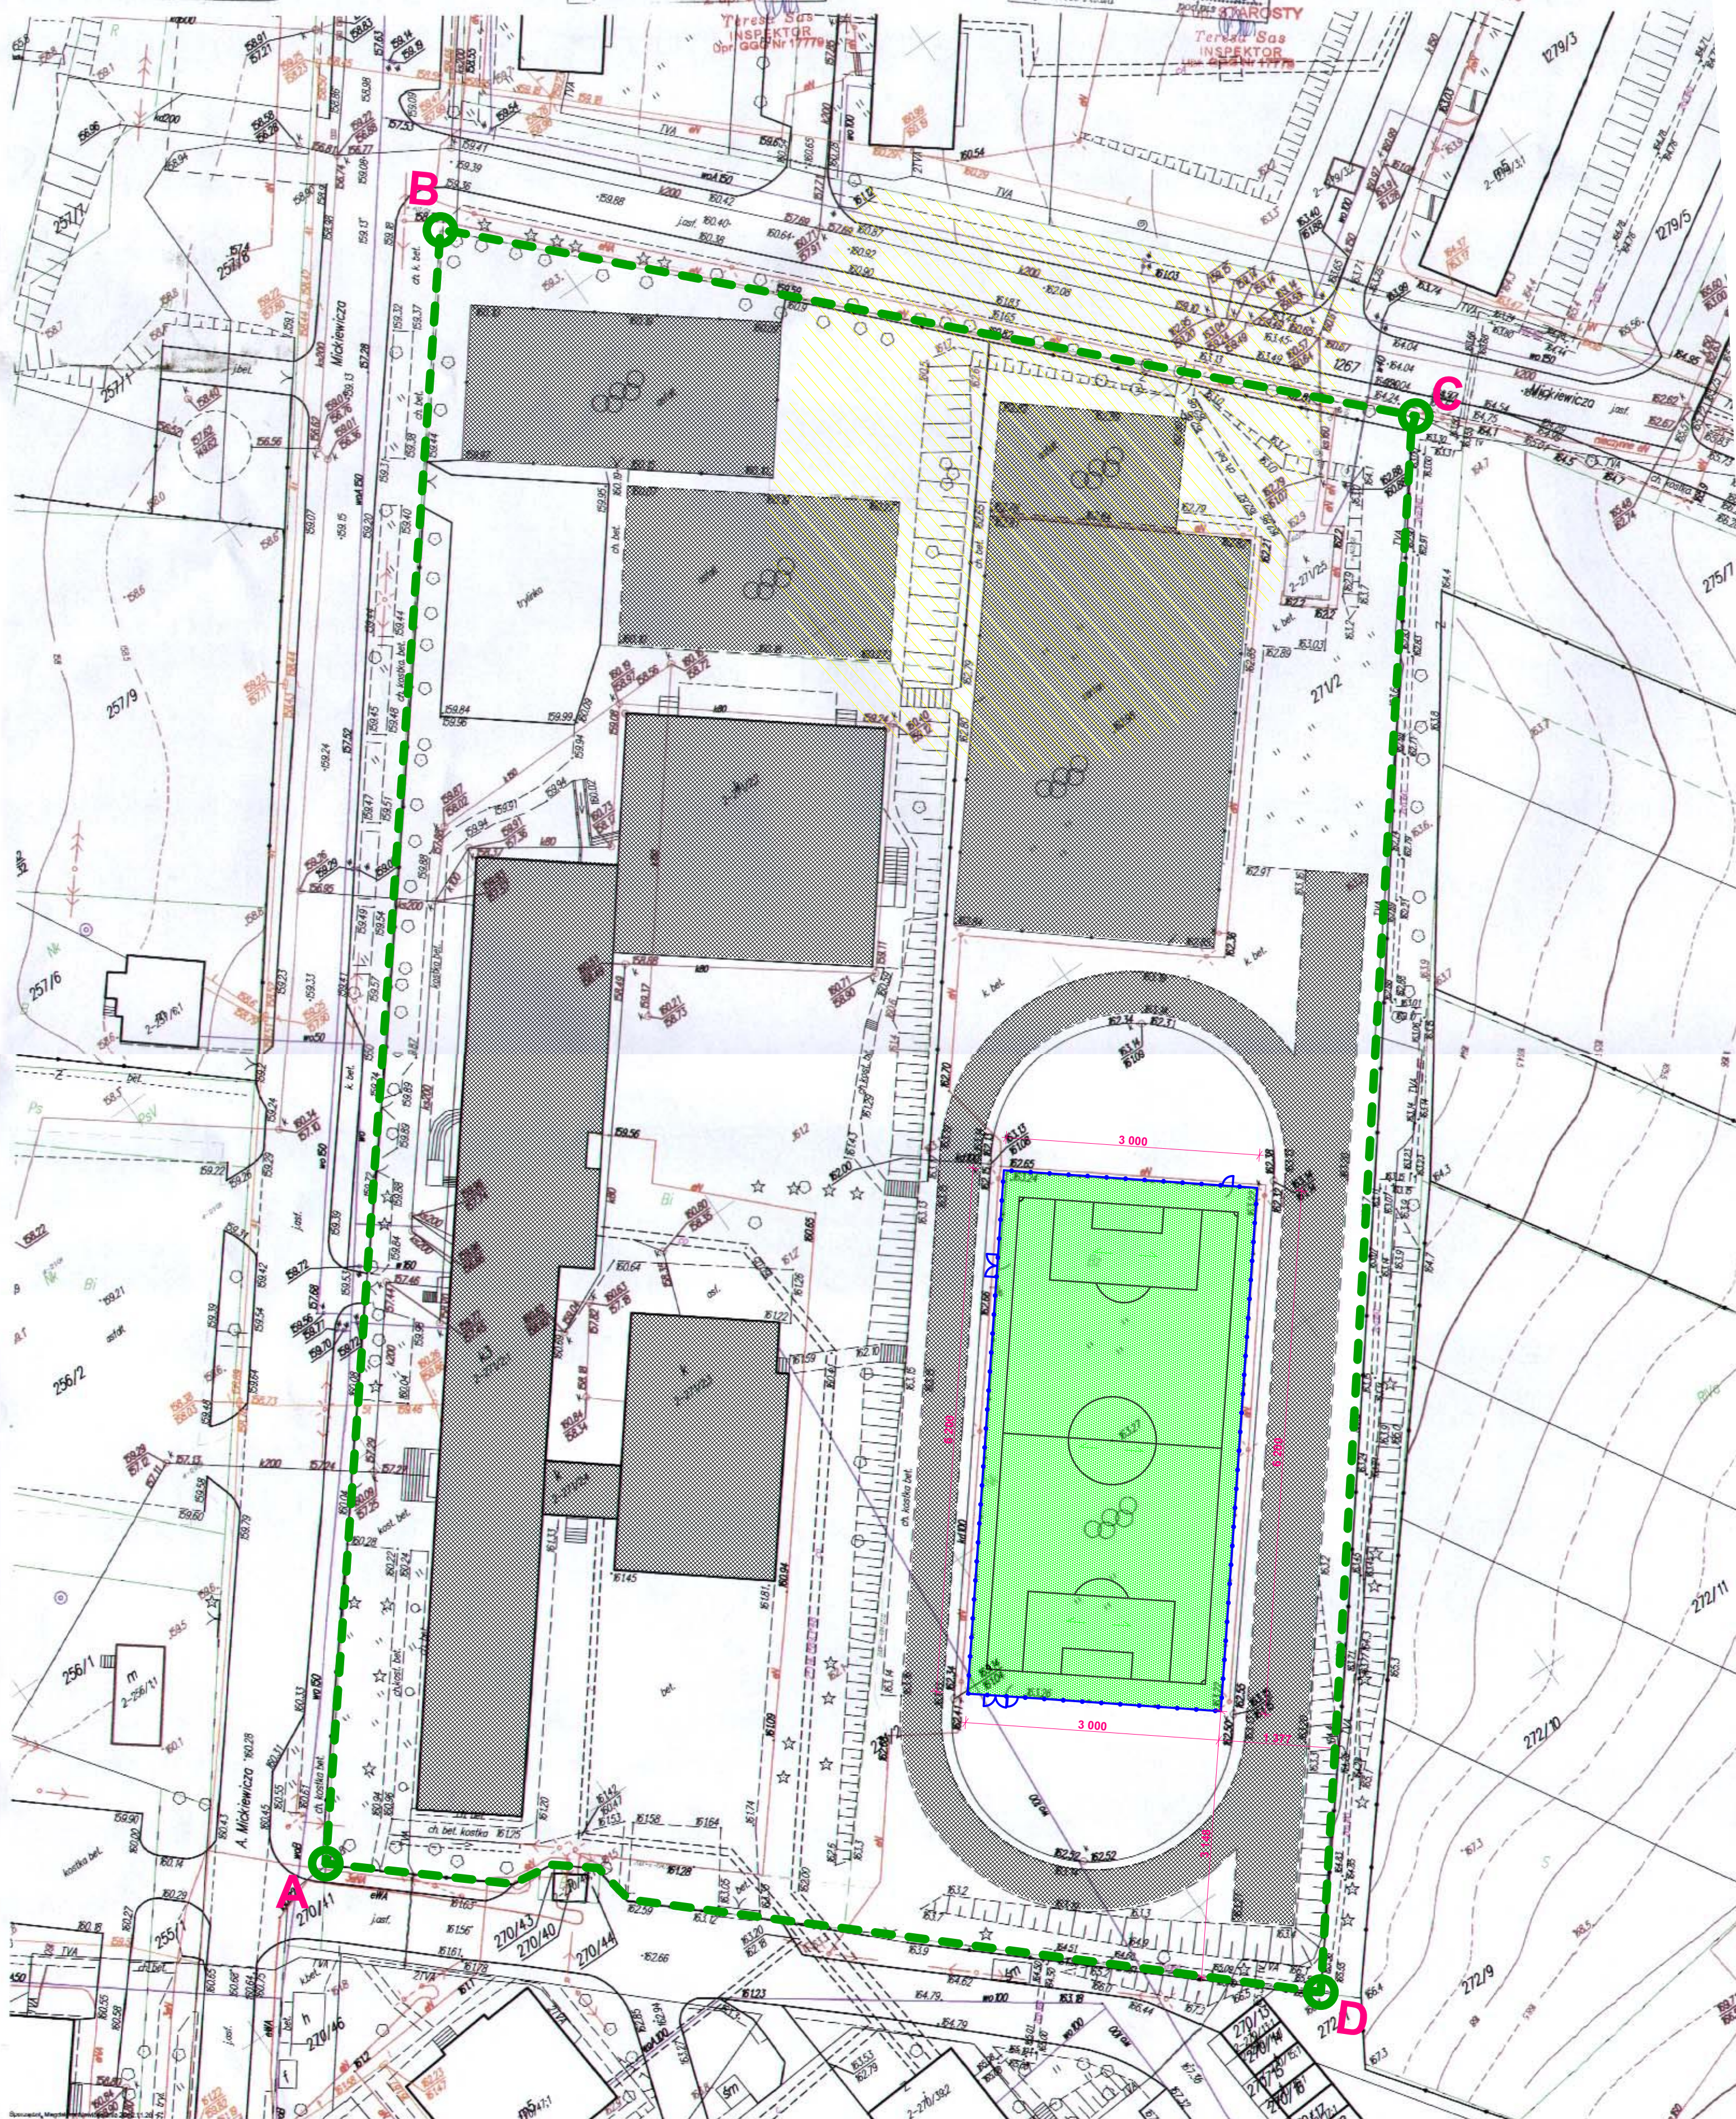

## DANE WYJŚCIOWE:

- obszar opracowania i granica działki nr ewid. 271/2
- budynki i obiekty sportowe poza zakresem opracowania
- granica ochrony stanowiska archeologicznego

## PROJEKT:

- nawierzchnia syntetyczna ze sztucznej trawy z liniami wklejonymi do wymiarów na nowo,
- ogrodzenie płyty boiska trawlistego z siatki przegradzanej i siatki podprętkowej;
- latynkice furtki i bramy techniczne ogrodzenia boiska trawlistego - do wymiarów;

|   |   |        |                  |
|---|---|--------|------------------|
| TYTUŁ<br>ADRES:   | REMONT (MODERNIZACJA) BOISKA WRAZ Z OGRÓDZENIEM<br>Biała Rawska ul. Mickiewicza 22, 96-230 Biała Rawska,<br>identyfikator działki: 101302_4.0002.271/2                                          |        |                  |
| INWESTOR:   | GMINA BIAŁA RAWSKA<br>ul. Jana Pawła II 57, 96-230 Biała Rawska   |        |                  |
| PROJEKT:   |   |        |                  |
| PROJEKTANT:   | PRACOWNIA PROJEKTOWA "ARCHIVISION"<br>96-100 SKIERNIEWICE, ul. PIŁSUDSKIEGO 17, tel.: 502 591 447<br>MGR INŻ. MICHAŁ KRAWCZYK<br>UPR. NR L001064PWO/KO<br>W SPECJALNOŚCI KONSTRUKCJO-BUDOWLANEJ |        |                  |
| TYTUŁ<br>RYŚUNKU:   | SZKIC SYTUACYJNY   |        | NR RYS.:<br>A.00 |
| BRANŻA:   | BUDOWLANA   | SKALA: | 1:500            |
| PAZA:   | PROJEKT WYKONAWCZY   | DATA:  | MAJ 2024         |
| WSZELKIE PRAWA DOTYCZĄCE TEGO RYSUNKU SĄ WŁASNOŚCIĄ FIRMY "ARCHIVISION".<br>NINIEJSZY RYSUNEK JEST WYDANY POD WARUNKIEM, IŻ NIE BĘDZIE<br>UDOSTĘPNIAJANY I KOPIOWANY BEZ UZGODNIENIA Z FIRMA "ARCHIVISION". |   |        |                  |