



# MAPA SYTUACYJNO - WYSOKOŚCIOWA

Skala 1:500

gm. Białowieża  
pow. Hajnowka  
woj. podlaskie

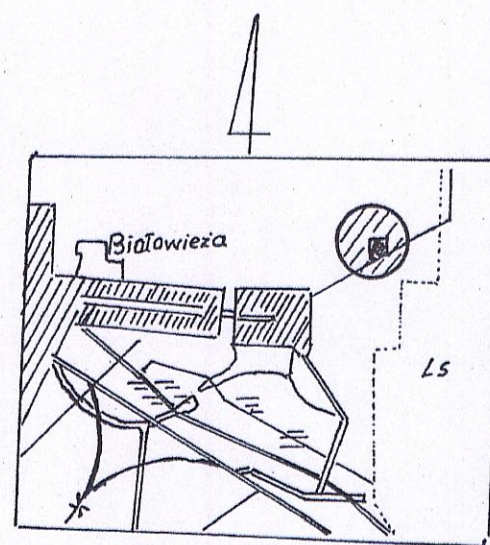

Szkic orientacji

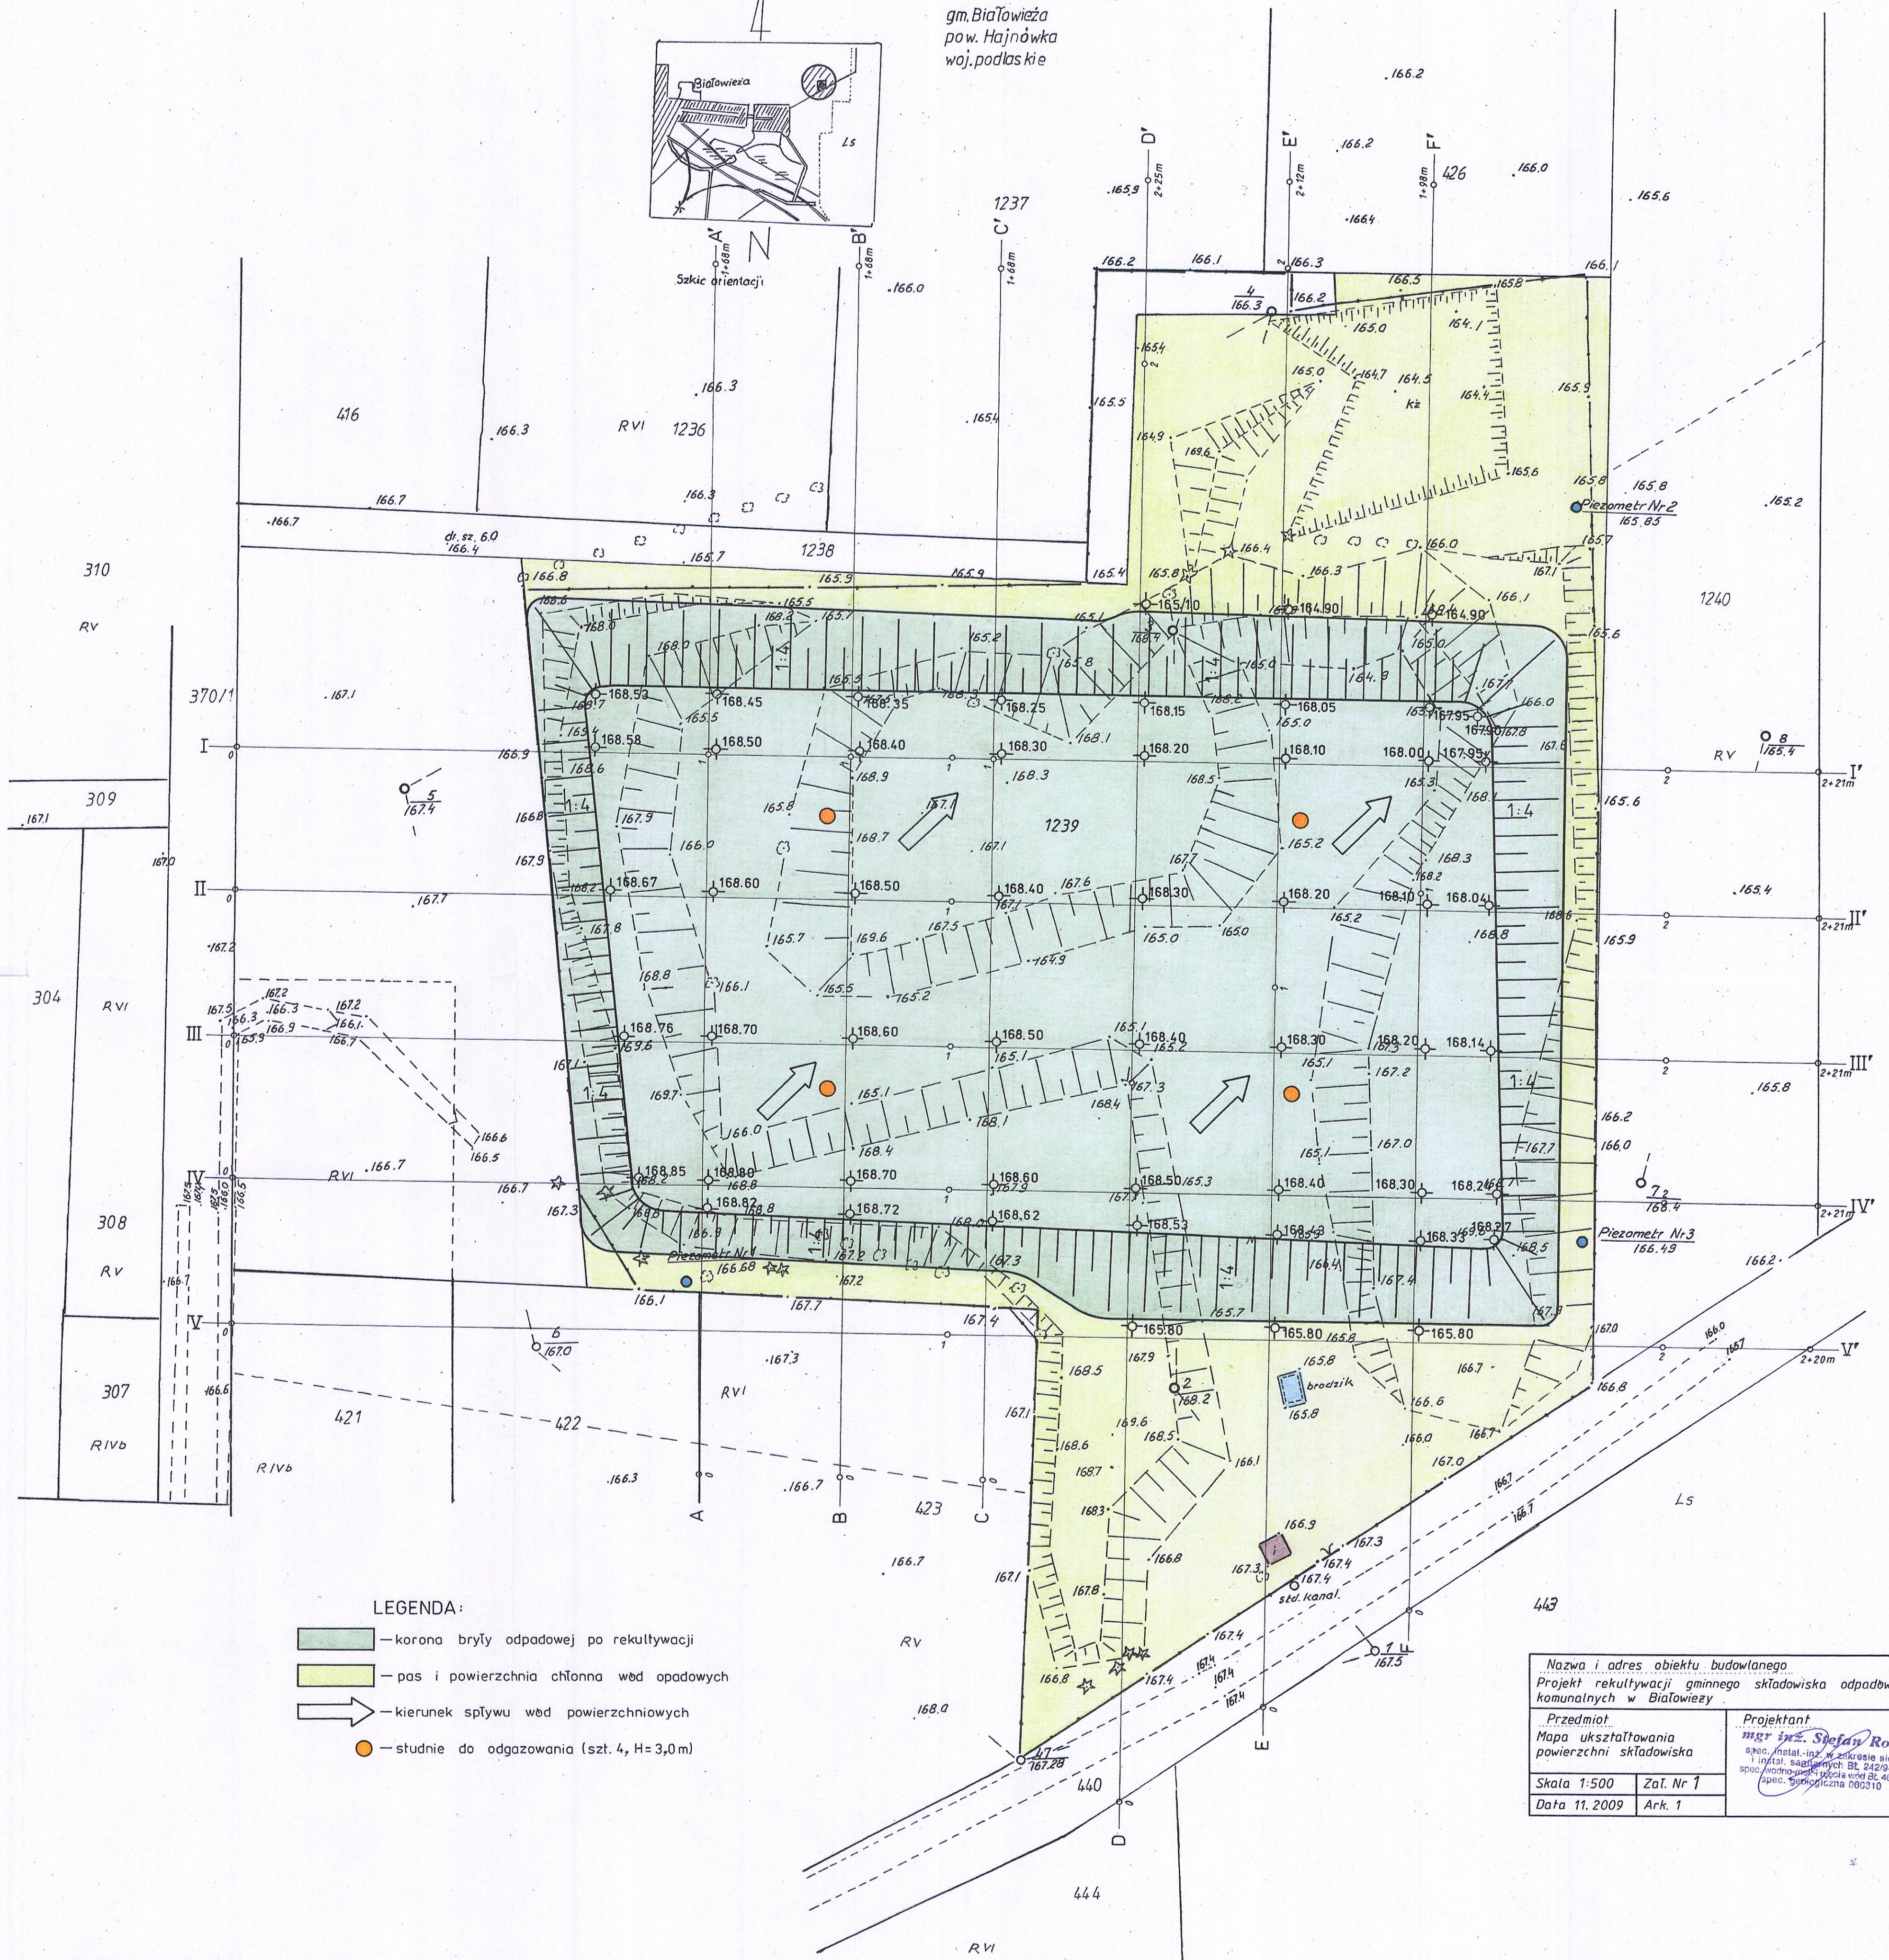

## LEGENDA:

- korona bryły odpadowej po rekultywacji
- pas i powierzchnia chłonna wód opadowych
- - kierunek spływu wód powierzchniowych
- studnie do odgazowania (szt. 4, H=3,0m)

Nazwa i adres obiektu budowlanego	
Projekt rekultywacji gminnego składowiska odpadów komunalnych w Białowieży	
Przedmiot	Projektant
Mapa ukształtowania powierzchni składowiska	mgr inż. Sławomir Rola
Skala 1:500	spec. instal.-inż. w zakresie sieci i instal. sanitarnych Bt. 242/94
Data 11. 2009	Ark. 1
	spec. wodno-energet. i gosp. wód Bt. 48/80
	spec. geologiczna 009310