

MAPA ZASADNICZA

skala 1 : 1000

województwo: podlaskie

powiat: hajnowski

Jednostka ewidencyjna: 200502_2 BIAŁOWIEŻA

Obręb: 0001 BUDY

poświadczam o zgodności niniejszej kopii z treścią materiału państwowego zasobu geodezyjnego i kartograficznego

STAROSTA HAJNOWSKI

Mapa zasadnicza

25.02.2012

1391.235

25.02.2012

Z up. STAROSTY

Marzena Ostapczuk

Z-ca NACZELNIKA WYDZIAŁU Geodezji, Katastru i Nieruchomości

LEGENDA:

AD

Zakres opracowania



Trawnik



żywoplot projektowane nasadzenia

SIŁOWNIA PLENEROWA I STREFA RELAKSU

- 1- motyl integracyjny (słup)
- 2- wyciskanie+wyciąg
- 3- wioślarz
- 4- odwodziciel+steper
- 5- wahadło+biegacz+twister
- 6- orbitrek

- 7- tablica informacyjna
- 8- stół do szachów
- 9- ławki x4
- 10- kosz na śmieci
- 11- stojak na rowery

W istniejąca wiata


G istniejący budynek gospodarczy

Wszystkie urządzenia siłowni plenerowej, sprawnościowego placu zabaw i strefy relaksu- na stałe związane z gruntem

urządzenie siłowni

strefa bezpieczeństwa

W strefach ochronnych nie instalować innych urządzeń, elementów architektury typu: drzewo, kosz, ławka itp.

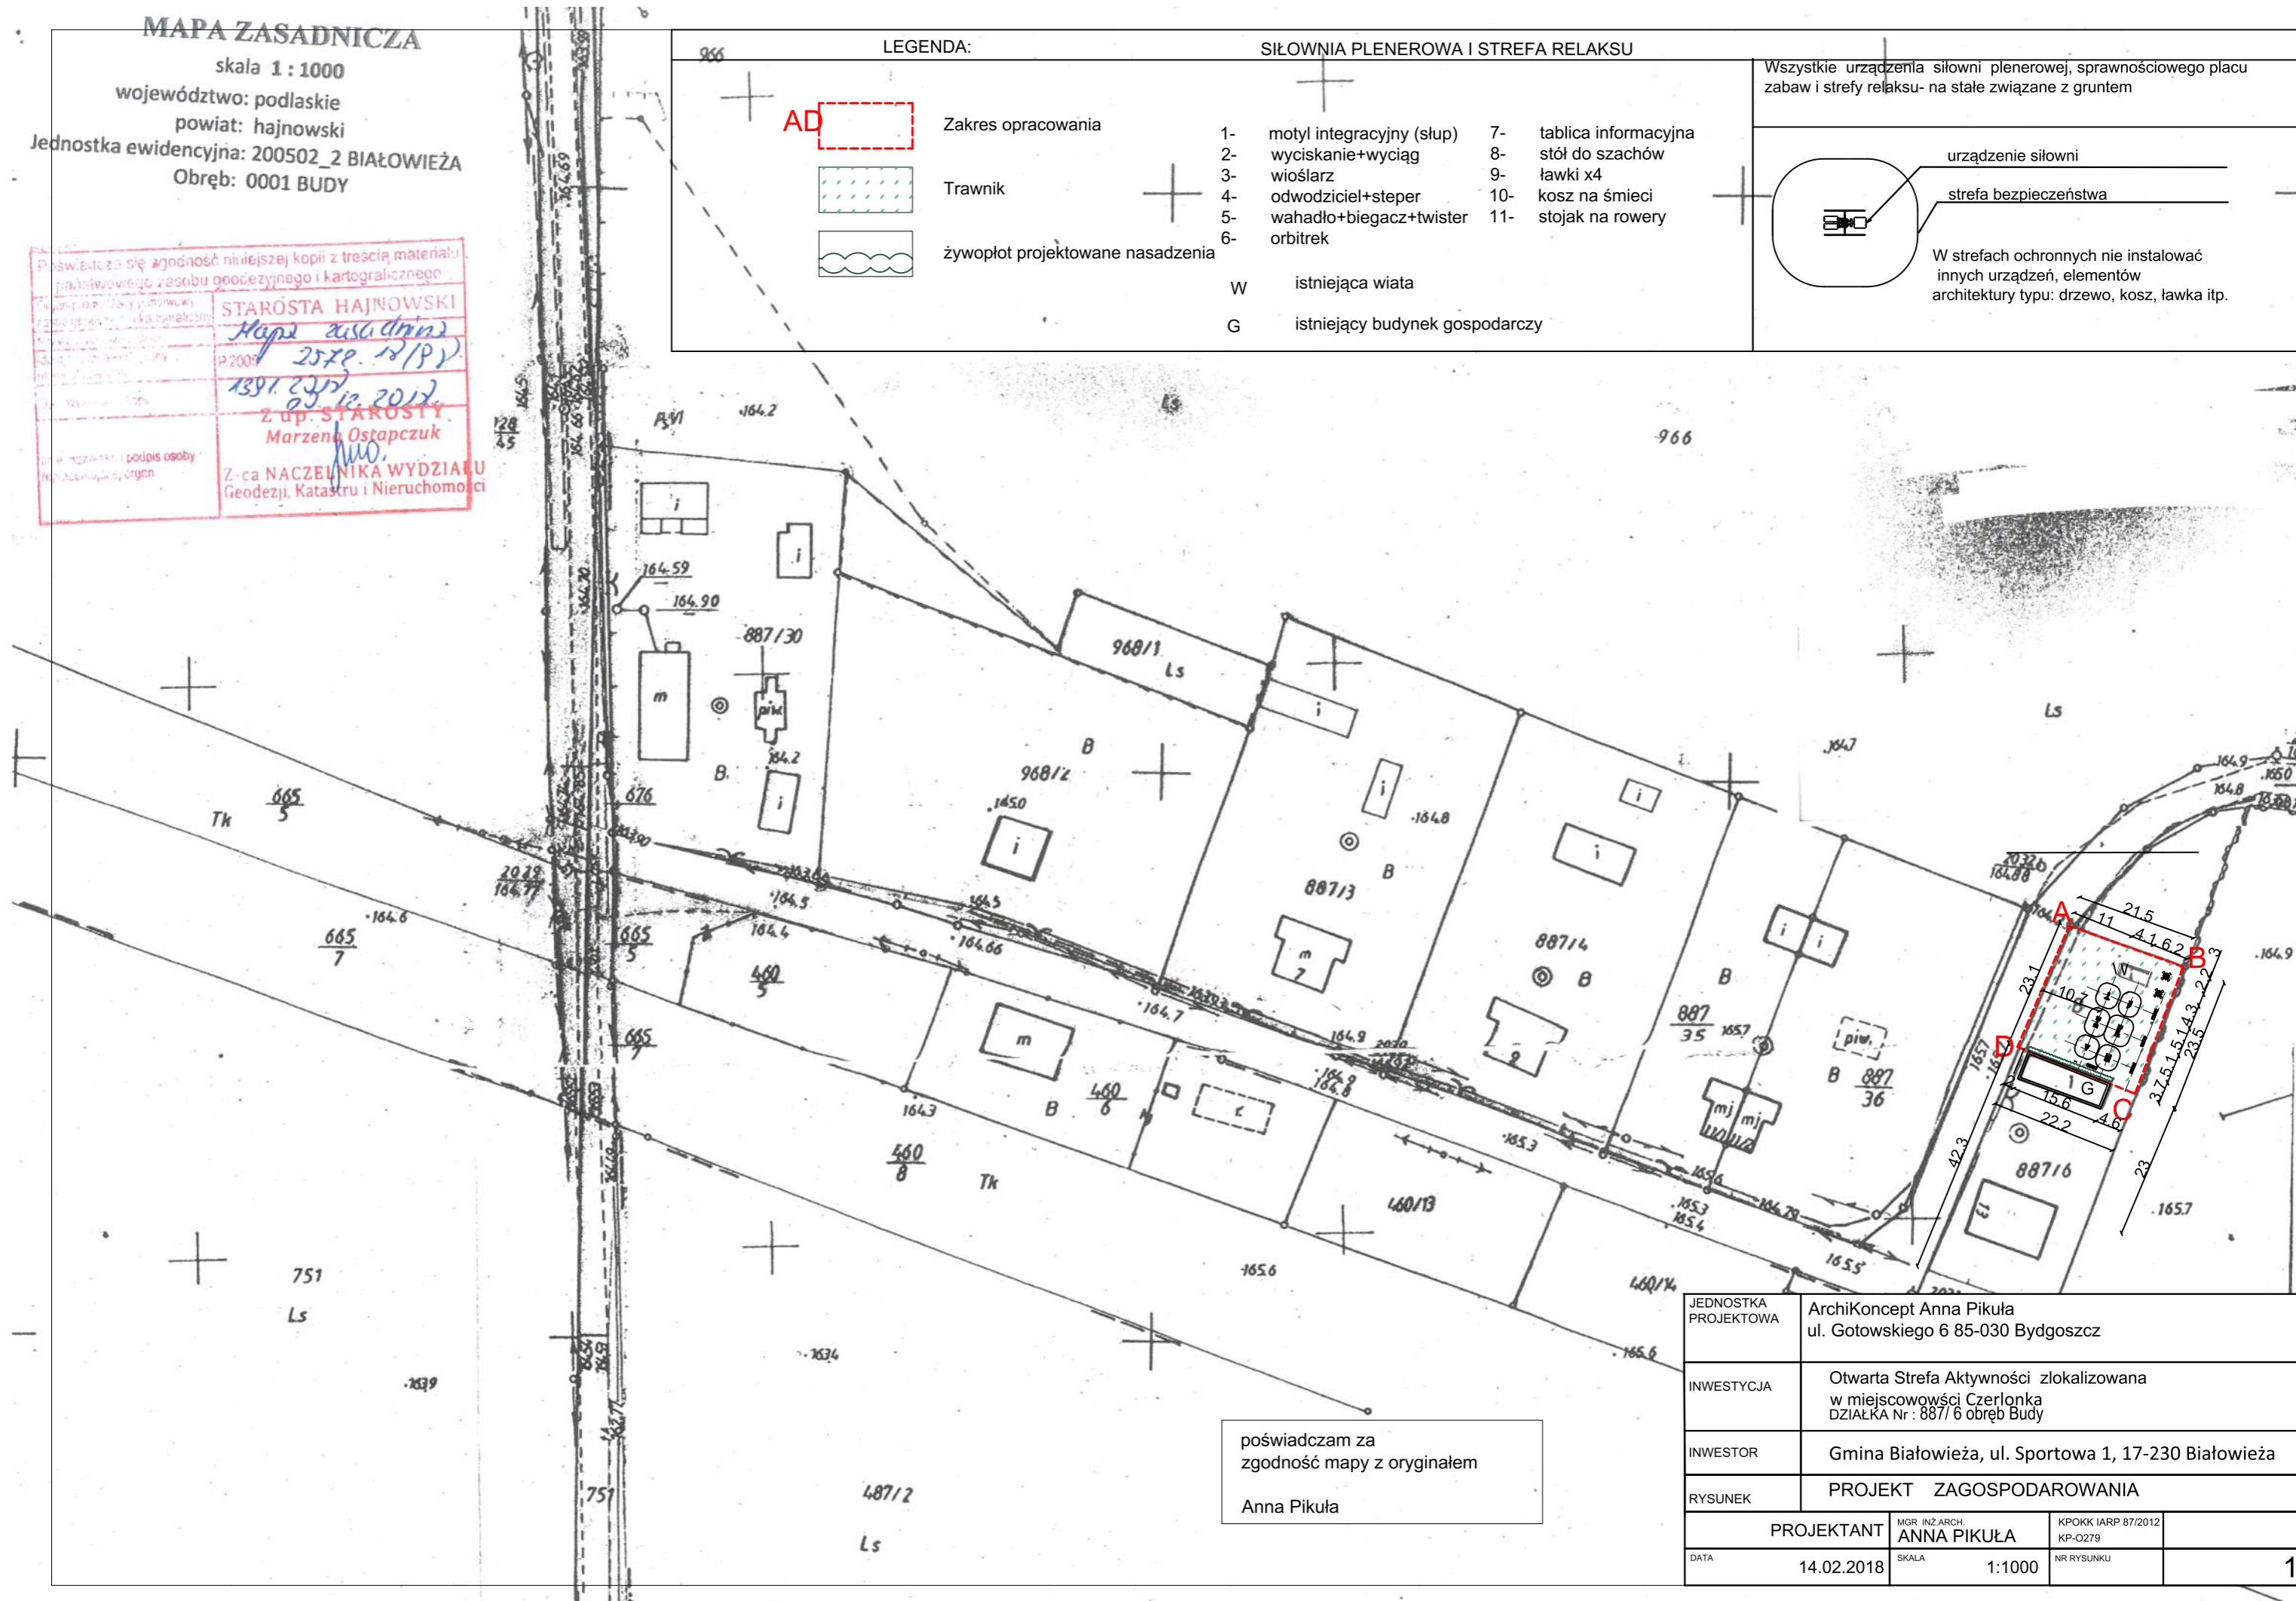

poświadczam za zgodność mapy z oryginałem

Anna Pikuła

JEDNOSTKA PROJEKTOWA	ArchiKoncept Anna Pikuła ul. Gotowskiego 6 85-030 Bydgoszcz		
INWESTYCJA	Otwarta Strefa Aktywności zlokalizowana w miejscowości Czerlönka DZIAŁKA Nr : 887/6 obręb Budy		
INWESTOR	Gmina Białowieża, ul. Sportowa 1, 17-230 Białowieża		
RYSEK	PROJEKT ZAGOSPODAROWANIA		
PROJEKTANT	MGR INŻ ARCH. ANNA PIKUŁA	KPOKK IARP 87/2012 KP-O279	
DATA	14.02.2018	SKALA 1:1000	NR RYSUNKU 1