

Projekt pod nazwą: „*Rekultywacja składowisk odpadów w województwie kujawsko-pomorskim na cele przyrodnicze*”

**INWESTOR** **WOJEWÓDZTWO KUJAWSKO-POMORSKIE**

**BENEFICJENT** **Plac Teatralny 2, 87-100 Toruń**

**INWESTOR** **Gmina Bobrowniki**

**PARTNER:** **87-617 Bobrowniki ul Nieszawska 10**

**Instytucją** **Wojewódzki Fundusz Ochrony Środowiska i Gospodarki Wodnej**  
**Wdrażającą:** **w Toruniu ul. Aleksandra Fredry 8, 87-100 Toruń**

**PO IIŚ. Priorytet II. Działanie 2.1. Kompleksowe przedsięwzięcia z zakresu gospodarki odpadami komunalnymi ze szczególnym uwzględnieniem odpadów niebezpiecznych**

**PROJEKT NR 7/POIIŚ/2.1/03/2013 POD NAZWĄ:**

**REKULTYWACJA SKŁADOWISK ODPADÓW W WOJEWÓDZTWIE KUJAWSKO-  
POMORSKIM NA CELE PRZYRODNICZE**

**DOKUMENTACJA PROJEKTOWA REKULTYWACJI TERENU SKŁADOWISKA**

**ODPADÓW INNYCH NIŻ NIEBEZPIECZNE I OBOJĘTNE**

**w miejscowości Polichnowo w Gminie Bobrowniki**

**Jednostka projektowa: Jerzy Olczak 87-800 Włocławek ul Boczna 5**

| Specjalność                                         | Imię i nazwisko projektanta / podpis   | Nr uprawnień                                                   |
|-----------------------------------------------------|---|----------------------------------------------------------------|
| INSTALACJE SANITARNE<br>KONSTRUKCYJNO-<br>BUDOWLANE | <b>mgr inż. Jerzy Olczak</b><br><b>mgr inż. Jerzy Olczak</b><br>upr. bud. WBPP-AN-8386-5/85/83 WK<br>ul. Boczna nr 5<br>87-800 WŁOCŁAWEK | WBPP-AN-8386-<br>5/85/83/WK<br><br>WBPP-AN-8386-<br>5/84/83/WK |

24.06.2014r

EGZ NR 1



Projekt pod nazwą: „*Rekultywacja składowisk odpadów w województwie kujawsko-pomorskim na cele przyrodnicze*”

**Jerzy Olczak**

**Gmina Bobrowniki**

**87-800 Włocławek ul Boczna 5**

**87-617 Bobrowniki  
ul Nieszawska 10**

## **O Ś W I A D C Z E N I E**

Wykonawca przenosi na Zamawiającego autorskie prawa majątkowe wraz z wyłącznym prawem do zezwalania na wykonywanie praw zależnych do dokumentacji projektowej i opracowań, które powstaną w ramach zamówienia w zakresie niżej wymienionych utworów:

### **Wprowadzenia do projektu**

- Tom I. Dokumentacji projektowej - Planu zagospodarowania działki lub terenu składowiska**
- Tom II. Dokumentacji projektowej - technicznego sposobu zamknięcia składowiska z przedmiarem robót**
- Tom III. Dokumentacji projektowej - biologicznego zamknięcia składowiska odpadów z przedmiarem robót**
- Tom IV. Opisu monitoring po zakończeniu robót**
- Tom V. Specyfikacja techniczna wykonania i odbioru robót oraz wytycznych dla wykonania dokumentacji powykonawczej**


i na następujących polach eksploatacji:

- utrwalenie technikami poligraficznymi, informatycznymi, fotograficznymi, cyfrowymi, zwielokrotnienie technikami poligraficznymi, informatycznymi, fotograficznymi, cyfrowymi niezależnie od ilości egzemplarzy,
- wprowadzenie do pamięci komputera,
- rozpowszechnienie w sieciach informatycznych (w tym w Internecie),
- najem i dzierżawa,
- rozpowszechnianie po opracowaniu przy zastosowaniu technik graficznych, zmiany barw lub ich nasycenia, zmiany skali lub przesunięcia poszczególnych elementów.

Przeniesienie praw, o których mowa wyżej nie jest ograniczone ani czasowo ani terytorialnie, a prawa te mogą być przenoszone przez Zamawiającego na inne podmioty bez żadnych ograniczeń.

**Podpis: Jerzy Olczak**

mgr inż. Jerzy Olczak  
upr. bud. WBP/KS-01/03-5/05/03 WK  
ul. Boczna nr 5  
87-800 W Ł O C Ł A W E K

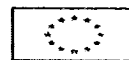

**Projekt pod nazwą: „Rekultywacja składowisk odpadów w województwie kujawsko-pomorskim na cele przyrodnicze”**

Jerzy Olczak  
87-800 Włocławek ul. Boczna 5

Gmina Bobrowniki  
87-617 Bobrowniki  
ul Nieszawska 10

## **O Ś W I A D C Z E N I E**

W świetle ustaw:

- 1) USTAWA z dnia 29 stycznia 2004 r. Prawo zamówień publicznych (tekst ujednolicony z dnia 16 kwietnia 2014 r.).
- 2) USTAWA Prawo ochrony środowiska z dnia 27 kwietnia 2001 r. (Dz. U. 2013, poz. 1232) Tekst ujednolicony, brzmienie od 25-01-2014r.
- 3) USTAWA z dnia 14 grudnia 2012 r. o odpadach (Dz. U. z 2013 r. poz. 21, 888, 1238).
- 4) USTAWA z dnia 7 lipca 1994 r. Prawo budowlane (tekst ujednolicony z 2013 r. przez GUNB).
- 5) USTAWA z dnia 18 lipca 2001 r. Prawo wodne (Dz. U. z 2009 r., nr 168, poz. 1323).
- 6) USTAWA z dnia 16 kwietnia 2004 r. o wyrobach budowlanych (Dz. U. z 2013 r., poz. 898)

rozporządzeń:

3. Rozporządzeniem Ministra Infrastruktury z dnia 2 września 2004 r. w sprawie szczegółowego zakresu i formy dokumentacji projektowej, specyfikacji technicznych wykonania i odbioru robót budowlanych oraz programu funkcjonalno-użytkowego (tekst ujednolicony Dz. U. z 2013 r., poz. 1129),
4. Rozporządzeniem Ministra Transportu, Budownictwa i Gospodarki Morskiej z dnia 25 kwietnia 2012 r. w sprawie szczegółowego zakresu i formy projektu budowlanego (Dz.U. z 2012 r., poz. 462),
5. Rozporządzeniem Ministra Infrastruktury z dnia 18 maja 2004 r. w sprawie określenia metod i podstaw sporządzania kosztorysu inwestorskiego, obliczania planowanych kosztów prac projektowych oraz planowanych kosztów robót budowlanych określonych w programie funkcjonalno-użytkowym (Dz.U. z 2004 r. nr 130, poz. 1389),
6. Rozporządzeniem Ministra Środowiska z dnia 30 kwietnia 2013 r. w sprawie składowisk odpadów (Dz.U. 2013 r., poz. 523),
7. Rozporządzeniem Ministra Transportu, Budownictwa i Gospodarki Morskiej z dnia 25 kwietnia 2012 r. w sprawie ustalania geotechnicznych warunków posadawiania obiektów budowlanych (Dz.U. z 2012 r., poz. 463),
8. Rozporządzeniem Ministra Infrastruktury z dnia 30 sierpnia 2004 r. w sprawie warunków i trybu postępowania w sprawach rozbiórek nieużytkowanych lub niewykończonych obiektów budowlanych (Dz.U. z 2004 r. nr 198, poz. 2043),
9. Rozporządzeniem Ministra Infrastruktury z dnia 11 sierpnia 2004 r. w sprawie sposobów deklarowania zgodności wyrobów budowlanych oraz sposobu znakowania ich znakiem budowlanym (Dz.U. z 2004 r. nr 198, poz. 2041),



Projekt pod nazwą: „**Rekultywacja składowisk odpadów w województwie kujawsko-pomorskim na cele przyrodnicze**”

10. Rozporządzeniem Ministra Infrastruktury z dnia 26 czerwca 2002 r. w sprawie dziennika budowy, montażu i rozbiórki, tablicy informacyjnej oraz ogłoszenia zawierającego dane dotyczące bezpieczeństwa pracy i ochrony zdrowia (Dz.U. nr 108, poz. 953 z późn. zm.),
- 1) Rozporządzeniem Ministra Środowiska z dnia 4 listopada 2008 r. w sprawie wymagań w zakresie prowadzenia pomiarów wielkości emisji oraz pomiarów ilości pobieranej wody (Dz.U. z 2008 r. nr 206, poz. 1291),

samorządowych decyzji administracyjnych:

1. Decyzje organu wyrażające zgodę na zamknięcie składowiska odpadów innych niż niebezpieczne i obojętne.
  2. Decyzje organu o środowiskowych uwarunkowaniach na realizację przedsięwzięcia pod nazwą - rekultywacja składowiska odpadów innych niż niebezpieczne i obojętne,
- oraz innych obowiązujących przepisów i norm,

Jako wykonawca dokumentacji projektowej pod nazwą:

**Rekultywacja składowisk odpadów w województwie kujawsko-pomorskim na cele przyrodnicze**

**Projekt rekultywacji składowiska odpadów innych niż niebezpieczne i obojętnych w miejscowości Polichnowo gmina Bobrowniki opracowanej w czerwcu 2014 r.**

Dokumentacja projektowa została sporządzona zgodnie z obowiązującymi przepisami, w oparciu o posiadane uprawnienia oraz zasadami wiedzy technicznej.

**OŚWIADCZAM**


#### **KLAUZULA KOMPLETNOŚCI**

Dokumentacja Projektowa jest kompletna z punktu widzenia celu, jakiemu ma służyć, tj:

jako załącznik do specyfikacji istotnych warunków zamówienia a w szczególności do opisu przedmiotu zamówienia, wykonaniu robót.

**Projektant: Jerzy Olczak**

mgr inż. Jerzy Olczak  
upr. bud. WOPP-11.2013.03.03 WK  
ul. Bolesława nr 5  
97-800 WŁOCŁAWIE

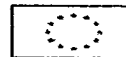

Projekt pod nazwą: „*Rekultywacja składowisk odpadów w województwie kujawsko-pomorskim na cele przyrodnicze*”

**INWESTOR**                    **WOJEWÓDZTWO KUJAWSKO-POMORSKIE**

**BENEFICJENT**            **Plac Teatralny 2, 87-100 Toruń**

**INWESTOR**                    **Gmina Bobrowniki**

**PARTNER:**                    **87-617 Bobrowniki ul Nieszawska 10**

**Polichnowo Gmina działka nr 336/14,8/1.**

**LOKALIZACJA:**            **Obręb Polichnowo -6**

**Gmina Bobrowniki**

**WOJEWÓDZTWO KUJAWSKO-POMORSKIE**

**Instytucją**                    **Wojewódzki Fundusz Ochrony Środowiska i Gospodarki Wodnej**

**Wdrażającą:**                **w Toruniu ul. Aleksandra Fredry 8, 87-100 Toruń**

**PO IIŚ. Priorytet II. Działanie 2.1. Kompleksowe przedsięwzięcia z zakresu gospodarki odpadami komunalnymi ze szczególnym uwzględnieniem odpadów niebezpiecznych**

**PROJEKT NR 7/POLIŚ/2.1/03/2013 POD NAZWĄ:**

***REKULTYWACJA SKŁADOWISK ODPADÓW W WOJEWÓDZTWIE KUJAWSKO-POMORSKIM NA CELE PRZYRODNICZE***

**DOKUMENTACJA PROJEKTOWA REKULTYWACJI TERENU SKŁADOWISKA  
ODPADÓW INNYCH NIŻ NIEBEZPIECZNE I OBOJĘTNE**


**w miejscowości Polichnowo w Gminie Bobrowniki**

## **Tom 0 Wprowadzenie do Projektu**

**Jednostka projektowa : Jerzy Olczak 87-800 Włocławek ul Boczna 5**

| Specjalność                                         | Imię i nazwisko projektanta / podpis                                                                                                  | Nr uprawnień                                                   |
|-----------------------------------------------------|---|----------------------------------------------------------------|
| INSTALACJE SANITARNE<br>KONSTRUKCYJNO-<br>BUDOWLANE | <b>mgr inż. Jerzy Olczak</b><br><br>mgr inż. Jerzy Olczak<br>upr. bud. WBPP-AN-8386-5/85/83 WK<br>ul. Boczna nr 5<br>87-800 WŁOCŁAWEK | WBPP-AN-8386-<br>5/85/83/WK<br><br>WBPP-AN-8386-<br>5/84/83/WK |

24.06.2014r.

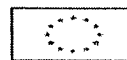

Projekt pod nazwą: „*Rekultywacja składowisk odpadów w województwie kujawsko-pomorskim na cele przyrodnicze*”

## **SPIS ZAWARTOŚCI**

### **CZĘŚĆ I**

#### **WPROWADZENIE**


- Tom I – PLAN ZAGOSPODAROWANIA TERENU
- Tom II - REKULTYWACJA TECHNICZNA
- Tom III - REKULTYWACJA BIOLOGICZNA
- Tom IV - MONITORING
- Tom V - SZCZEGÓŁOWA SPECYFIKACJA TECHNICZNA WYKONANIA I  
ODBIORU ROBÓT BUDOWLANYCH, DOKUMENTACJA  
POWYKONAWCZA - WYTYCZNE

### **CZĘŚĆ II**

#### **PRZEDMIARY**

#### **RYSUNKI**

#### **ZAŁĄCZNIKI**

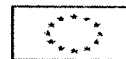

Projekt pod nazwą: „*Rekultywacja składowisk odpadów w województwie kujawsko-pomorskim na cele przyrodnicze*”

## **SPIS ZAWARTOŚCI**

### **Spis treści**

### **Wprowadzenie**

### **Wykaz załączników**

- Decyzja Starosty Powiatowego w Lipnie OŚ. 7624-51/09/10 z dn 29.01.2010r. wyrażająca zgodę Wójtowi Gminy Bobrowniki na zamknięcie składowiska odpadów innych niż niebezpieczne i obojętne znajdującego się na gruntach wsi Polichnowo – dz.nr.336/14 o łącznej powierzchni 1,05 ha.

- Decyzja Starosty Lipnowskiego znak OŚ.7624-51-1/09/12. z dn 17.08.2012r. zmieniająca punkt 2. decyzji znak OŚ. 7624-51/09/10 z dn 29.01.2010r. na zamknięcie składowiska odpadów innych niż niebezpieczne i obojętne znajdującego się na gruntach wsi Polichnowo – gm. Bobrowniki.


- Decyzji Marszałka Województwa Kujawsko- Pomorskiego w Toruniu znak ŚG-I 7241.41.2013/MB z dn 14 listopada 2013 r .zmieniającą za zgodą stron decyzję Starosty Lipnowskiego z dn 29 stycznia 2010r.znak OŚ. 7624-51/09/10 zmienionej decyzją Starosty Lipnowskiego znak OŚ.7624-51-1/09/12. z dn 17.08.2012r.

- Decyzja Wójta Gminy Bobrowniki znak UG.6220.1.7.2013r. z dn 09.07.2013r w sprawie o środowiskowych uwarunkowaniach dla przedsięwzięcia polegającego na rekultywacji składowiska odpadów we wsi Polichnowo gm Bobrowniki.

- Oświadczenie Wójta Gminy Bobrowniki o posiadanym prawie dysponowania nieruchomością na cele budowlane

- Zgłoszenie do Starostwa Powiatowego w Lipnie zamiaru wykonania robót budowlanych z dn 24.07.2014r..

- Pismo Starostwa Powiatowego w Lipnie dot pozwolenia na budowę dla zakresu prac związanych z rekultywacją składowiska ArB.1610,1,2013r z dn 14,08,2013r.

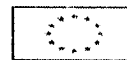

**Projekt pod nazwą: „Rekultywacja składowisk odpadów w województwie kujawsko-pomorskim na cele przyrodnicze”**

**SPIS TREŚCI**

|   |       |
|---|-------|
| 1. Definicje .....   | 9     |
| 2. Informacje o Programie Operacyjnym Infrastruktura i Środowisko [PO IiŚ].....                                                                                          | 9     |
| 3. W zakresie gospodarki odpadami będą wspierane z PO IiŚ, między innymi.....                                                                                            | 9-10  |
| 4. Projekt obejmuje Wykonanie rekultywacji zamkniętych składowisk odpadów komunalnych w Gminach zwanych dalej Zamawiającym, będących Partnerami Beneficjenta:.....       | 10-11 |
| 5. Wykorzystany stan prawny- akty ważne dla wdrożenia dokumentacji projektowej.....                                                                                      | 11    |
| 6. Ustawy RP:.....   | 11-12 |
| 7. Rozporządzenia RP:.....   | 12-13 |
| 8. Samorządowe decyzje administracyjne i postanowienia RDOŚ.....   | 13    |
| 8.1. Decyzje organu wyrażające zgodę na zamknięcie składowiska odpadów innych niż niebezpieczne i obojętne.....                                                          | 13    |
| 8.2. Decyzje organu o środowiskowych uwarunkowaniach na realizację przedsięwzięcia pod nazwą - rekultywacja składowiska odpadów innych niż niebezpieczne i obojętne..... | 14    |
| 9. Normy i inne przepisy związane z opracowaniem.....   | 14-15 |
| 10. Materiały/dokumenty wykorzystane w projekcie .....   | 15    |
| Załączniki.....   | 16    |





Projekt pod nazwą: „*Rekultywacja składowisk odpadów w województwie kujawsko-pomorskim na cele przyrodnicze*”

## 1. Definicje

**Projekt** – celowy zakres działań objętych współfinansowaniem ze środków pomocy bezzwrotnej.

**Beneficjent** – podmiot odpowiedzialny za:

- zarządzanie realizacją, sprawujący nadzór merytoryczny, formalny i finansowy nad realizacją Projektu,
- nadzór inwestorski,
- realizację informacji i promocji Projektu,
- rozliczenie merytoryczne i finansowe Projektu.

**Partner, Gmina** – podmiot odpowiedzialny za zamówienie dokumentacji projektowej dla wykonania rekultywacji składowiska.

**Zamawiający** – Gmina, zamawiająca wykonanie rekultywacji w oparciu o prawo Unii Europejskiej i prawo polskie wraz z obowiązującymi normami i wytycznymi Ministerstwa Infrastruktury i Rozwoju Regionalnego:

- dokumentację projektową,
- wykonanie robót związanych z rekultywacją.

## 2. Informacje o Programie Operacyjnym Infrastruktura i Środowisko [PO IiŚ]

Decyzją z dnia 7 grudnia 2007 r. Komisja Europejska zatwierdziła Program Infrastruktura i Środowisko na lata 2007-2013. Program ten składa się z 15 Priorytetów, w tym:

- **Priorytet II: Gospodarka odpadami i ochrona powierzchni ziemi.**
- **Działanie 2.1.: Kompleksowe przedsięwzięcia z zakresu gospodarki odpadami komunalnymi ze szczególnym uwzględnieniem odpadów niebezpiecznych.**

## 3. W zakresie gospodarki odpadami będą wspierane z PO IiŚ, między innymi:

- Kompleksowe projekty związane z rekultywacją terenów zdegradowanych na cele przyrodnicze.
- Działania związane z rekultywacją dotyczyć będą przywrócenia naturalnego ukształtowania terenu i osiągnięcia przez glebę lub ziemię zawartości substancji zgodnych z wymaganymi standardami.
- Podejmowane działania powinny zapewnić wzmocnienie funkcji społecznych, m.in. udostępniania zrehabilitowanych terenów w sposób nieograniczony.



**Projekt pod nazwą: „Rekultywacja składowisk odpadów w województwie kujawsko-pomorskim na cele przyrodnicze”**

- Ostatecznym celem jest utrzymanie lub poprawa ekologicznych funkcji terenu jak również utrzymanie lub przywrócenie bioróżnorodności lub tradycyjnego krajobrazu.
- Projekt pod nazwą Rekultywacja składowisk odpadów w województwie Kujawsko-Pomorskim na cele przyrodnicze. Instytucja Pośrednicząca POIiŚ – Ministerstwo Środowiska, potwierdziło przyznanie dofinansowania na realizację Projektu Nr 7/2014.

**4. Projekt obejmuje Wykonanie rekultywacji zamkniętych składowisk odpadów komunalnych w Gminach zwanych dalej Zamawiającym, będących Partnerami Beneficjenta:**

| LP  | Partnerzy Beneficjenta                                            | Szczegółowa lokalizacja składowiska odpadów    |
|-----|-------------------------------------------------------------------|------------------------------------------------|
| 1.  | Gmina Bobrowniki, ul. Nieszawska 10, 87-617 Bobrowniki            | Polichnowo dz nr 336/14, 8/1. Gmina Bobrowniki |
| 2.  | Gmina Chocień, ul. Sikorskiego 4, 87-850 Chocień                  |                                                |
| 3.  | Gmina Ciechocin, 87-408 Ciechocin 172                             |                                                |
| 4.  | Gmina Dabrowa, ul. Kasztanowa 16, 88-306 Dabrowa                  |                                                |
| 5.  | Gmina Dabrowa Biskupia, ul. Topolowa 2, 88-133 Dabrowa Biskupia   |                                                |
| 6.  | Gmina Drzycim, ul. Podgórna 10, 86-140 Drzycim                    |                                                |
| 7.  | Gmina Golub-Dobrzyn, Plac Tysiąclecia 25, 87-400 Golub-Dobrzyn    |                                                |
| 8.  | Gmina Górzno, 87-320 Górzno, ul. Rynek 1                          |                                                |
| 9.  | Gmina Lniano, ul. Wyzwolenia 7, 86-141 Lniano                     |                                                |
| 10. | Gmina Lubanie, 87-732 Lubanie 28A                                 |                                                |
| 11. | Gmina Lubiewo, ul. Hallera 9, 89-526 Lubiewo                      |                                                |
| 12. | Gmina Miasta Lipno, 64-111 Lipno, ul. Powstańców Wielkopolskich 9 |                                                |
| 13. | Gmina Rogowo, ul. Kościelna 8, 88-420 Rogowo                      |                                                |
| 14. | Gmina Rogowo, 87-515 Rogowo 51                                    |                                                |
| 15. | Gmina Rojewo, Rojewo 8, 88-111 Rojewo                             |                                                |
| 16. | Gmina Śliwice, 89-530 Śliwice, Ks. Dr S. Sychowskiego 30          |                                                |
| 17. | Gmina Warlubie, ul. Dworcowa 15, 86-160 Warlubie                  |                                                |
| 18. | Gmina Zławieś Wielka, 87-134 Zławieś Wielka, ul.                  |                                                |



Projekt pod nazwą: „**Rekultywacja składowisk odpadów w województwie kujawsko-pomorskim na cele przyrodnicze**”

|     |                                                                                        |  |
|-----|----------------------------------------------------------------------------------------|--|
|     | Handlowa 7                                                                             |  |
| 19. | Miasto i Gmina Janowiec Wielkopolski, ul. Gnieźnieńska 3, 88-430 Janowiec Wielkopolski |  |
| 20. | Miasto i Gmina Łasin, 86-320 Łasin, ul. Radzyńska 2,                                   |  |
| 21. | Miasto i Gmina Więcbork, ul. Mickiewicza 22, 89 – 410 Więcbork 22                      |  |
| 22. | Związek Gmin: Kcynia, Nakło, Szubin 89-100 Nakło, ul. Młyńska                          |  |

W chwili obecnej składowiska są formalnie i fizycznie zamknięte. Składowiska nie przyjmują żadnych odpadów.

#### 5. Wykorzystany stan prawny – akty ważne dla wdrożenia dokumentacji projektowej.

- Dyrektywa Rady 1999/31/WE z dnia 26 kwietnia 1999 r. w sprawie składowania odpadów.
- Dyrektywa Rady 86/278/EWG z dnia 12 czerwca 1986 r. w sprawie ochrony środowiska, w szczególności gleby, w przypadku wykorzystywania osadów ściekowych w rolnictwie (Dz. Urz. WE L 181 z 04.07.1986, str. 6, z późn. zm.; Dz. Urz. UE Polskie wydanie specjalne, rozdz. 15, t. 1, str. 265);
- Dyrektywa 2006/21/WE Parlamentu Europejskiego i Rady z dnia 15 marca 2006 r. w sprawie gospodarowania odpadami pochodzącymi z przemysłu wydobywczego oraz zmieniającej dyrektywę 2004/35/WE (Dz.U Rz. UE L 102 z 11.04.2006, str. 15, z późn. zm.); Opracowano na podstawie Dz. U. z 2013 r. poz. 21, 888, 1238.
- Dyrektywa 89/106/EWG z dnia 21 grudnia 1988 r. w sprawie zbliżenia ustaw i aktów wykonawczych Państw Członkowskich dotyczących wyrobów budowlanych.

#### 6. Ustawy RP:

- USTAWA z dnia 29 stycznia 2004 r. Prawo zamówień publicznych (tekst ujednolicony z dnia 16 kwietnia 2014 r.).
- USTAWA Prawo ochrony środowiska z dnia 27 kwietnia 2001 r. (Dz.U. 2013, poz. 1232) Tekst ujednolicony, brzmienie od 25-01-2014r.
- USTAWA z dnia 14 grudnia 2012 r. o odpadach (Dz. U. z 2013 r. poz. 21, 888, 1238).
- USTAWA z dnia 18 lipca 2001 r. Prawo wodne (Dz. U. z 2009 r., nr 168, poz. 1323).



Projekt pod nazwą: „*Rekultywacja składowisk odpadów w województwie kujawsko-pomorskim na cele przyrodnicze*”

- USTAWA z dnia 7 lipca 1994 r. Prawo budowlane (tekst ujednolicony z 2013 r. przez GUNB).
- USTAWA z dnia 16 kwietnia 2004 r. o wyrobach budowlanych (Dz. U. z 2013 r., poz. 898)
- USTAWA z dnia 17 maja 1989 r. Prawo geodezyjne i kartograficzne (Dz. U. Nr 106, poz. 675)
- USTAWA z dnia 4 lutego 1994 r. o prawie autorskim i prawach pokrewnych (Dz.U. 2010 r., Nr 152, poz. 1016)

#### **7. Rozporządzenia RP:**

- Rozporządzenie Ministra Środowiska z dnia 30 kwietnia 2013 r. w sprawie składowisk odpadów (Dz. U. z dnia 2 maja 2013 r.), wydanego na podstawie art. 124 ust. 6 ustawy z dnia 14 grudnia 2012 r. o odpadach (Dz. U. z 2013 r. poz. 21) – w szczególności wdrażające treść § 16 i dalszych, z załącznikami do rozporządzenia.
- Rozporządzenie Ministra Transportu, Budownictwa i Gospodarki Morskiej z dnia 25 kwietnia 2012 r. w sprawie szczegółowego zakresu i formy projektu budowlanego (Dz.U. z 2012 r., poz. 462) na podstawie art. 34 ust. 6 pkt 1 ustawy z dnia 7 lipca 1994 r. – Prawo budowlane (Dz. U. z 2010 r. Nr 243, poz. 1623, ze szczególnym uwzględnieniem treści Art. 3, ust 3, definiującym zakres i pojęcie obiektu budowlanego, budowli, obiektu małej architektury).
- Rozporządzenie Ministra Infrastruktury z dnia 2 września 2004r. w sprawie szczegółowego zakresu i formy dokumentacji projektowej, specyfikacji technicznych wykonania i odbioru robót budowlanych oraz programu funkcjonalno-użytkowego, na podstawie art. 31 ust. 4 ustawy z dnia 29 stycznia 2004 r. – Prawo zamówień publicznych (Dz. U. Nr 19, poz. 177, Nr 96, poz. 959, Nr 116, poz. 1207 i Nr 145, poz. 1537), ze szczególnym uwzględnieniem zapisów od § 2 do § 14.
- Rozporządzenie Ministra Transportu, Budownictwa i Gospodarki Morskiej z dnia 25 kwietnia 2012 r. w sprawie ustalania geotechnicznych warunków posadowienia obiektów budowlanych, na podstawie art. 34.ust 6.pkt2 ustawy z dnia 7 lipca 1994 r. — Prawo budowlane (Dz. U. z 2010 r. Nr 243, poz. 1623, z późn. zm.)



**Projekt pod nazwą: „Rekultywacja składowisk odpadów w województwie kujawsko-pomorskim na cele przyrodnicze”**

- Rozporządzenie Ministra Infrastruktury z dnia 30 sierpnia 2004 r. w sprawie warunków i trybu postępowania w sprawach rozbiórek nieużytkowanych lub niewykończonych obiektów budowlanych, (Dz. U nr 198, poz. 2042), na podstawie art. 72 ustawy z dnia 7 lipca 1994 r., - Prawo budowlane z póź. zm. (Dz. U. 2010 r., nr 243, poz. 1623).
- Rozporządzenie Ministra Infrastruktury z dnia 18 maja 2004 r. w sprawie określenia metod i podstaw sporządzania kosztorysu inwestorskiego, obliczania planowanych kosztów prac projektowych oraz planowanych kosztów robót budowlanych określonych w programie funkcjonalno-użytkowym ( Dz. U. z 2004 r., nr 130, poz. 1389, na podstawie art. 33 ust. 3 ustawy z dnia 29 stycznia 2004 r. — Prawo zamówień publicznych (Dz. U. Nr 19, poz. 177, Nr 96, poz. 959 i Nr 116, poz. 1207).
- Rozporządzenie Ministra Środowiska w sprawie szczegółowych wymagań dotyczących lokalizacji, budowy, eksploatacji i zamknięcia, jakim powinny odpowiadać poszczególne typy składowisk odpadów (Dz. U. Nr 61, poz. 549 RMŚ dnia 24.03.2003 r).

## **8. Samorządowe decyzje administracyjne i postanowienie RDOŚ**

### **8.1. Decyzje organu wyrażające zgodę na zamknięcie składowiska odpadów innych niż niebezpieczne i obojętne.**

- Decyzja Starosty Powiatowego w Lipnie OŚ. 7624-51/09/10 z dn 29.01.2010r. wyrażająca zgodę Wójtowi Gminy Bobrowniki na zamknięcie składowiska odpadów innych niż niebezpieczne i obojętne znajdującego się na gruntach wsi Polichnowo – dz.nr.336/14 o łącznej powierzchni 1,05 ha.

- Decyzja Starosty Lipnowskiego znak OŚ.7624-51-1/09/12. z dn 17.08.2012r. zmieniająca punkt 2. decyzji znak OŚ. 7624-51/09/10 z dn 29.01.2010r. na zamknięcie składowiska odpadów innych niż niebezpieczne i obojętne znajdującego się na gruntach wsi Polichnowo – gm. Bobrowniki.

- Decyzji Marszałka Województwa Kujawsko- Pomorskiego w Toruniu znak ŚG-I 7241.41.2013/MB z dn 14 listopada 2013 r .zmieniającą za zgodą stron decyzję Starosty Lipnowskiego z dn 29 stycznia 2010r.znak OŚ. 7624-51/09/10 zmienionej decyzją Starosty Lipnowskiego znak OŚ.7624-51-1/09/12. z dn 17.08.2012r.

- Decyzja Wójta Gminy Bobrowniki znak UG.6220.1.7.2013r. z dn 09.07.2013r w sprawie o środowiskowych uwarunkowaniach dla przedsięwzięcia polegającego na rekultywacji składowiska odpadów we wsi Polichnowo gm Bobrowniki.




Projekt pod nazwą: „*Rekultywacja składowisk odpadów w województwie kujawsko-pomorskim na cele przyrodnicze*”

**8.2. Decyzje organu o środowiskowych uwarunkowaniach na realizację przedsięwzięcia pod nazwą - rekultywacja składowiska odpadów innych niż niebezpieczne i obojętne.**

- Postanowienie nr WOO.4240.219.2013.J.O.3. z dnia 05.06.2013r Regionalnego Dyrektora Ochrony Środowiska o braku konieczności przeprowadzenia oceny oddziaływania na środowisko.

**9. Normy i inne przepisy związane z opracowaniem**

- Rozporządzenie Ministra Środowiska z dnia 24 marca 2003 r. w sprawie szczegółowych wymagań dotyczących lokalizacji, budowy, eksploatacji i zamknięcia, jakim powinny odpowiadać poszczególne typy składowisk odpadów (Dz. U. Nr 61, poz. 549);
- Ustawa o ochronie przyrody z dnia 16 kwietnia 2004 r Dz. U. 2004 nr 92 poz. 880
- Rozporządzenie Ministra Środowiska z dnia 21 marca 2006 r w sprawie odzysku lub unieszkodliwiania odpadów poza instalacjami
- Rozporządzenie Ministra Gospodarki z dnia 30 października 2002 r sprawie rodzaju odpadów, które mogą być składowane w sposób nieselektywny (Dz. U. z dnia 18 listopada 2002 r)
- Ustawa z dnia 13 kwietnia 2007 r o zapobieganiu szkodom w środowisku i ich naprawie
- Ustawa z dnia 27 kwietnia 2001 r. Prawo ochrony środowiska (Dz. U. Nr 25, poz. 150, 2008 r.);
- Ustawa o nawozach i nawożeniu z dnia 26 lipca 2000 r. (Dz. U. Nr 89, poz. 991);
- Ustawa o ochronie gruntów rolnych i leśnych z dnia 3 lutego 1995 r. (Dz. U. Nr 16, poz. 78, w 1997 r. wraz ze zmianą z dnia 8 marca 2013 r. o zmianie ustawy o ochronie gruntów rolnych i leśnych (Dz. U. z 2013 r., poz. 503, dalej „nowelizacja”
- Rozporządzenie Ministra Środowiska z dnia 9 grudnia 2002 r. Dz. U. Nr 220 poz. 1858 oraz RMŚ z dnia 8 grudnia 2010 r zmieniające rozporządzenie w sprawie zakresu, czasu, sposobu oraz warunków prowadzenia monitoringu składowisk odpadów
- Rozporządzenie Ministra Środowiska z dnia 1 sierpnia 2002 r. w sprawie komunalnych osadów ściekowych (Dz. U. Nr 134, poz. 1140);
- Rozporządzenie Ministra Środowiska z dnia 27 września 2001 r. w sprawie katalogu odpadów (Dz. U. Nr 112, poz. 1206)

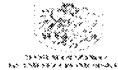

**Projekt pod nazwą: „Rekultywacja składowisk odpadów w województwie kujawsko-pomorskim na cele przyrodnicze”**

- Rozporządzenie Ministra Infrastruktury z dnia 6 lutego 2003 r w sprawie bezpieczeństwa i higieny pracy podczas wykonywania robót budowlanych (Dz. U. z dnia 19 marca 2003 r.)
- Wytyczne dotyczące zamykania i rekultywacji składowisk odpadów komunalnych – W-wa marzec 2012 r
- Wytyczne w zakresie kontroli i monitoringu gazu składowiskowego, listopad 2010 Ministerstwo Środowiska
- Technologie energetycznego wykorzystania gazu składowiskowego, Kraków 2012, Instytut Nafty i Gazu

**10. Materiały/dokumenty wykorzystane w projekcie /**

- Mapę sytuacyjno -wysokościową w skali 1:500 opracowaną przez GEOMAR Firma wielobranżowa Usługi Geodezyjne Mariusz Rutkowski 87-617 Bobrowniki ul Książąt Mazowieckich 9.
- Projekt prac geologicznych na wykonanie otworów badawczych dla potrzeb oceny wpływu składowiska odpadów komunalnych na środowisko. P.U.G. GEOWIERT .spółka z o.o. 87-800 Włocławek ul Chemików 17/82. z sierpnia 1995r.
- Dokumentacja Hydrogeologiczna. Opracowana przez P.U.G. GEOWIERT .spółka z o.o. 87-800 Włocławek ul Chemików 17/82. z września 1995r.
- Projekt techniczny zamknięcia składowiska odpadów innych niż niebezpieczne i obojętne w miejscowości Polichnowo Gmina Bobrowniki opracowany przez Jerzy Olczak –Włocławek w 2009r.
- Wizję lokalną w terenie.



Projekt pod nazwą: „*Rekultywacja składowisk odpadów w województwie kujawsko-pomorskim na cele przyrodnicze*”

## ZAŁĄCZNIKI

- Decyzja Starosty Powiatowego w Lipnie OŚ. 7624-51/09/10 z dn 29.01.2010r. wyrażająca zgodę Wójtowi Gminy Bobrowniki na zamknięcie składowiska odpadów innych niż niebezpieczne i obojętne znajdującego się na gruntach wsi Polichnowo – dz.nr.336/14 o łącznej powierzchni 1,05 ha. .... 1-12
- Decyzja Starosty Lipnowskiego znak OŚ.7624-51-1/09/12. z dn 17.08.2012r. zmieniająca punkt 2. decyzji znak OŚ. 7624-51/09/10 z dn 29.01.2010r. na zamknięcie składowiska odpadów innych niż niebezpieczne i obojętne znajdującego się na gruntach wsi Polichnowo – gm. Bobrowniki.....13-14
- Decyzji Marszałka Województwa Kujawsko- Pomorskiego w Toruniu znak ŚG-I 7241.41.2013/MB z dn 14 listopada 2013 r .zmieniającą za zgodą stron decyzję Starosty Lipnowskiego z dn 29 stycznia 2010r.znak OŚ. 7624-51/09/10 zmienionej decyzją Starosty Lipnowskiego znak OŚ.7624-51-1/09/12. z dn 17.08.2012r. ....15
- Decyzja Wójta Gminy Bobrowniki znak UG.6220.1.7.2013r. z dn 09.07.2013r w sprawie o środowiskowych uwarunkowaniach dla przedsięwzięcia polegającego na rekultywacji składowiska odpadów we wsi Polichnowo gm Bobrowniki..... 16- 22
- Oświadczenie Wójta Gminy Bobrowniki o posiadanym prawie dysponowania nieruchomością na cele budowlane.....23
- Zgłoszenie do Starostwa Powiatowego w Lipnie zamiaru wykonania robót budowlanych z dn 24.07.2014r.....24
- Pismo Starostwa Powiatowego w Lipnie dot pozwolenia na budowę dla zakresu prac związanych z rekultywacją składowiska ArB.1610,1,2013r z dn 14,08,2013r...25



STAROSTWO POWIATOWE  
w LIPNIE  
ul. Sierakowskiego 10 B  
600 Lipno  
OŚ. 7624-51/09/10

|               |                      |
|---------------|----------------------|
| URZĄD         | LIPNO                |
| W ŚCIEŻYKACH  | ch                   |
| Wpłynęło data | 02.02.2010           |
| Znak          | 226/2010             |
| Skierowano    | mgr inż. Jerzy Czark |
| DECYZJA       |                      |

Lipno, dnia 29.01.2010 r.

Na podstawie art. 54 ust. 2 pkt 2 ustawy z dnia 27 kwietnia 2001 r. o odpadach (Dz. U. z 2007r., Nr 39 poz. 251, z późn. zm.) oraz art. 104 ustawy z dnia 14 czerwca 1960 roku Kodeks Postępowania Administracyjnego (tj. Dz.U. z 2000 r. Nr 98, poz. 1071 z późn. zm.) po rozpatrzeniu wniosku na zamknięcie składowiska odpadów w Polichnowie, gmina Bobrowniki, przedstawionego przez Wójta Gminy Bobrowniki, dnia 2.11.2009 r., następnie uzupełnianego 12.11.2009 r. i 25.01.2010 r., a także po przeprowadzeniu kontroli przez Wojewódzkiego Inspektora Ochrony Środowiska

wyrażam zgodę

Wójtowi Gminy Bobrowniki

na zamknięcie składowiska odpadów innych niż niebezpieczne i obojętne, znajdującego się na gruntach wsi Polichnowo – działka nr 336/14 o łącznej powierzchni 1,05 ha  
i ustaliam, co następuje:

1. Techniczny sposób zamknięcia składowiska odpadów:

- 1.1. Techniczny sposób zamknięcia gminnego składowiska odpadów w Polichnowie, gm. Bobrowniki określono w projekcie budowlanym - "Projekt rekultywacji składowiska odpadów komunalnych innych niż niebezpieczne i obojętne". Zgodnie z nim w procesie zamknięcia składowiska odpadów wykonane będą prace rekultywacyjne w sposób zabezpieczający składowisko przed jego szkodliwym oddziaływaniem na wody powierzchniowe i podziemne oraz powietrze, integrujący obszar składowiska odpadów z otaczającym środowiskiem oraz umożliwiającą obserwację wpływu składowiska odpadów na środowisko. Zgodnie z art. 17 ust. 4 Rozporządzenia Ministra Środowiska z dnia 24 marca 2003r. w sprawie szczegółowych wymagań dotyczących lokalizacji, budowy, eksploatacji i zamknięcia, jakim powinny odpowiadać poszczególne typy składowisk (Dz. U. Nr 61, poz. 549) po zakończeniu eksploatacji składowiska odpadów innych niż niebezpieczne i obojętne, skarpy oraz powierzchnię korony składowiska porządkuje się i zabezpiecza przed erozją wodną i wietrzną przez wykonanie odpowiedniej okrywy rekultywacyjnej, której konstrukcja uzależniona jest od właściwości odpadów. Minimalna miąższość okrywy rekultywacyjnej dla składowiska padów innych niż niebezpieczne i obojętne powinna

„Stwierdzam zgodność z oryginałem”  
mgr inż. Jerzy Czark  
data: 02.02.2010  
ul. Boczna nr 5  
600-000 WŁOCŁAWEK

umożliwić powstanie i utrzymanie trwałej pokrywy roślinnej.

### 1.2. Gaz składowiskowy

Dla składowiska odpadów w Polichnowie zaprojektowano ujęcie biogazu w postaci trzech studni odgazowujących do usuwania gazu wydobywającego się z wnętrza rozkładających się odpadów komunalnych. Konstrukcja studni z perforowanych kręgów żelbetowych średnicy Ø 1000 mm. Studnia posadowiona będzie na fundamencie (również perforowanym) tak, aby umożliwić odpływ odcieków lub wilgoci kondensującej przez perforację. Fundament posadowiony na podsypce piaskowej grubości około 50 cm stanowiącej drenaż wysypiskowy. Od wewnątrz studnia zasypana żwirem gruboziarnistym z centralnie posadowioną rurą filtracyjną o 0,20 m (rura z PCV lub PEHD perforowana) zakończona kominkiem wentylacyjnym. Rurę PCV studni wypełnić torfem, który będzie spełniał rolę biofiltru. Lokalizacja studni odgazowujących przedstawiona została w zał. nr 1 do niniejszej decyzji.

### 1.3. Rekultywacja

a) W zadaniach rekultywacji technicznej uwzględniono następujące zadania:

- ukształtowanie wierzchołki po zakończeniu eksploatacji
- utworzenie warstwy glebotwórczej /rekultywacyjnej/ do zaflancowania roślin i krzewów
- zdemontowanie istniejącej drogi wewnętrznej z płyt typu MON
- rozbiórka istniejącego budynku / na terenie wysypiska/
- nadbudowa istniejącej studni zbiorczej odcieków
- budowa studni odgazowującej złoża zdeponowanych odpadów
- uformowanie odpadów na składowisku
- utworzenie okrywy rekultywacyjnej (warstwy glebotwórczej, humusowej) umożliwiającej powstanie i utrzymanie trwałej pokrywy roślinnej.

a) Rekultywacja biologiczna ma za zadanie:

- stabilizację warstwy glebotwórczej oraz zabezpieczenie jej przed erozją wodną i wietrzną, z równoczesnym nadaniem terenom odpowiednich walorów estetyczno-widokowych oraz krajobrazowych.
- zapobieżenie przemywaniu odpadów poprzez pochłanianie wód opadowych w strefie korzeniowej roślin oraz na ich powierzchni
- zwiększenie parowania renowego

„Stwierdzam zgodność z oryginałem”

data...mgr inż. Jerzy Olczak...  
upr. bud. WOPP-AN-816-5/05/03 WK  
stanowisko studiów i badań...  
37-800 WŁOCŁAWEK

- b) Zagospodarowanie docelowe – rekultywacja prowadzona będzie w kierunku leśnym.

#### 1.4. Warstwy przykrycia składowiska

Na powierzchni korony składowiska odpadów nałożona będzie warstwa wyrównująco-odgazowująca o miąższości około 0,40 m, utworzona z tłucznia ceramicznego, gruzu budowlanego i osadu gipsowego. Na całej powierzchni w/w warstwy wykonane zostanie uszczelnienie mineralne z gliny o grubości około 0,4 m. Dla uporządkowania odprowadzenia wód powierzchniowych, pochodzących z opadów atmosferycznych, na wyżej wymienionym uszczelnieniu wykonana zostanie warstwa odwadniająco-drenażowa o grubości 0,3 m – żwir (współczynnik przepuszczalności  $k=1 \times 10^{-4}$  m/s). Na warstwę odwadniania nasypała będzie okrywa rekultywacyjna (humusowa, glebotwórcza), o grubości minimum 0,6 m. Powinna ona być tak wykonana, aby zapewnić dobre ukorzenie roślin i mrozoodporność.

Warstwę glebotwórczą stanowić będzie mieszanina gruntu mineralnego z odwodnionymi osadami ściekowymi oraz ziemią uprawną. Rekultywacja zapewni ochronę przed erozją wodną i wiatrami.

- 1.5. Do przeprowadzenia rekultywacji składowiska wykorzystane mogą być odpady, dopuszczone do takiego zastosowania *Rozporządzeniem Ministra Środowiska z dnia 21 marca 2006r. w sprawie odzysku lub unieszkodliwiania odpadów poza instalacjami i urządzeniami (załącznik nr 1 pkt 12 i 13)* (Dz.U. Nr 49, poz. 356), przy zachowaniu obowiązujących warunków takiego odzysku, a więc:

- a) Do porządkowania i zabezpieczenia przed erozją wodną i wietrzną skarpy i powierzchni korony zamkniętego składowiska:

| Kod odpadów | Rodzaj odpadów                                                                                   | Warunki odzysku   |
|-------------|--------------------------------------------------------------------------------------------------|---|
| 01 01 02    | Odpady z wydobywania kopalin innych niż rudy metali                                              | Wykorzystanie do porządkowania i zabezpieczenia przed erozją wodną i wietrzną skarpy i powierzchni korony zamkniętego składowiska lub jego części, w ilości wynikającej z technicznego |
| 01 04 08    | Odpady żwiru lub skruszone skały inne niż wymienione w 01 04 07                                  |   |
| 01 04 09    | Odpadowe piaski i ility                                                                          |   |
| 01 04 12    | Odpady powstające przy płukaniu i oczyszczaniu kopalin inne niż wymienione w 01 04 07 i 01 04 11 |   |
| 01 04 13    | Odpady powstające przy cięciu i obróbce postaciowej skał inne niż wymienione w 01 04 07          |   |
| 01 04 81    | Odpady z flotacyjnego wzbogacania węgla inne niż wymienione w 01 04 80                           |   |
| 10 09 03    | Żużle odlewnicze                                                                                 |   |

„Stwierdzam zgodność z oryginałem”

datmgr...inż. Jerzy...  
upr. bud. WSP-AN-6188/5/83/83...  
37-800 WŁOCŁAWEK

|             |   |   |
|-------------|---|---|
| 10 09 06    | Rdzenie i formy odlewnicze przed procesem odlewania inne niż wymienione w 10 09 05                                                    | sposobu zamknięcia składowiska; maksymalna warstwa odpadów użytych do kształtowania skarp i korony składowiska powinna być mniejsza niż 25 cm (warunku tego nie stosuje się w przypadku wykorzystywania opon), odpady z podgrupy 17 01 oraz odpady o kodach 10 12 08, 10 13 82 przed ich zastosowaniem należy poddać kruszeniu. |
| 10 09 08    | Rdzenie i formy odlewnicze po procesie odlewania inne niż wymienione w 10 09 07                                                       |   |
| 10 09 10    | Pyły z gazów odlotowych inne niż wymienione w 10 09 09                                                                                |   |
| 10 09 12    | Inne cząstki stałe niż wymienione w 10 09 11                                                                                          |   |
| 10 10 06    | Rdzenie i formy odlewnicze przed procesem odlewania inne niż wymienione w 10 10 05                                                    |   |
| 10 10 08    | Rdzenie i formy odlewnicze po procesie odlewania inne niż wymienione w 10 10 07                                                       |   |
| 10 10 10    | Pyły z gazów odlotowych inne niż wymienione w 10 10 09                                                                                |   |
| 10 12 08    | Wybrakowane wyroby ceramiczne, cegły, kafle i ceramika budowlana (po przeróbce termicznej)                                            |   |
| 10 13 82    | Wybrakowane wyroby   |   |
| 16 01 03    | Zużyte opony   |   |
| 16 11 04    | Oklładziny piecowe i materiały ogniotrwałe z procesów metalurgicznych inne niż wymienione w 16 11 03                                  |   |
| 17 01 01    | Odpady betonu oraz gruz betonowy z rozbiórek i remontów                                                                               |   |
| 17 01 02    | Gruz ceglany   |   |
| 17 01 03    | Odpady innych materiałów ceramicznych i elementów wyposażenia                                                                         |   |
| 17 01 07    | Zmieszane odpady z betonu, gruzu ceglanego, odpadowych materiałów ceramicznych i elementów wyposażenia inne niż wymienione w 17 01 06 |   |
| ex 17 01 80 | Tynki   |   |
| ex 17 01 81 | Elementy betonowe i kruszywa niezawierające asfaltu                                                                                   |   |
| 17 05 08    | Tłuczeń torowy (kruszywo) inny niż wymieniony w 17 05 07                                                                              |   |
| 19 09 02    | Osady z klarowania wody   |   |
| 19 12 09    | Minerały (np. piasek, kamienie)   |   |

## b) Do rekultywacji biologicznej zamkniętego składowiska:

| Kod odpadów | Rodzaj odpadów                                                                                    | Warunki odzysku   |
|-------------|---------------------------------------------------------------------------------------------------|---|
| 01 04 12    | Odpady powstające przy płukaniu i oczyszczaniu kopalnin inne niż wymienione w 01 04 07 i 01 04 11 | Do rekultywacji biologicznej zamkniętego składowiska lub jego części (tak zwanej okrywy rekultywacyjnej), przy czym grubość warstwy stosowanych odpadów powinna być uzależniona od planowanych obsiewów lub nasadzeń. W odniesieniu do odpadów o kodzie 19 08 05 stosuje się art. 43 ustawy z dnia 27 |
| 02 03 80    | Wytłoki, osady i inne odpady z przetwórstwa produktów roślinnych (z wyłączeniem 02 03 81)         |   |
| 02 07 80    | Wytłoki, osady mączkowe i pofermentacyjne, wywary                                                 |   |
| 10 01 01    | Zużle, popioły paleniskowe i pyły z kotłów (z wyłączeniem pyłów z kotłów wymienionych w 10 01 04) |   |

„Stwierdzam zgodność z oryginałem”

mgr inż. Jerzy Włocławek  
 data: 5/03/03  
 upr. bud. WBPB-AN-8300-5/03/03 Wł  
 Włocławek  
 47-800 WŁOCŁAWEK

|          |                                                                                            |
|----------|--------------------------------------------------------------------------------------------|
| 10 01 02 | Popioły lotne z węgla                                                                      |
| 10 01 15 | Popioły paleniskowe, żużle i pyły z kotłów ze współspalania inne niż wymienione w 10 01 14 |
| 10 01 80 | Mieszanki popiołowo-żużlowe z mokrego odprowadzania odpadów paleniskowych                  |
| 17 05 04 | Gleba i ziemia, w tym kamienie, inne niż wymienione w 17 05 03                             |
| 17 05 06 | Urobek z pogłębiania inny niż wymieniony w 17 05 05                                        |
| 19 05 03 | Kompost nieodpowiadający wymaganiom (nienadający się do wykorzystania)                     |
| 19 08 05 | Ustabilizowane komunalne osady ściekowe                                                    |
| 20 02 02 | Gleba i ziemia, w tym kamienie                                                             |

kwietnia 2001 r. o odpadach.  
 Odpady o kodach: 10 01 01, 10 01 02, 10 01 15 i 10 01 80 przed wykorzystaniem należy wymieszać w proporcji 1:1 z odwodnionymi osadami ściekowymi i stosować w postaci warstwy o grubości maksymalnie 1 m w przypadku nasadzeń niskich lub 2 m w przypadku nasadzeń drzewiastych.

2. Harmonogram działań związanych z rekultywacją składowiska odpadów:

| Lp. | Zakres robót   | Termin realizacji           |
|-----|---|-----------------------------|
| 1.  | Wyrównanie i zagęszczenie powierzchni zdeponowanych odpadów na składowisku   | Styczeń – czerwiec 2010 r.  |
| 2.  | Wykonanie reperów geodezyjnych   | Kwiecień 2010 r.            |
| 3.  | Wykonanie warstwy wyrównawczo-odgazowującej o miąższości 0,4m   | Maj – wrzesień 2010 r.      |
| 4.  | Budowa studni odgazowujących złoża zdeponowanych odpadów   | Lipiec – sierpień 2010 r.   |
| 5.  | Wyczyszczenie (usunięcie wody i szlamów) studni drenarskiej, zbiornika ścieków, studni chłonnej i przewodów je łączących. Zasłepienie przewodu wprowadzającego wody odciekowe do studni drenarskiej. | Lipiec-sierpień 2010 r.     |
| 6.  | Wykonanie warstwy uszczelniającej z gruntu mineralnego (gliny i odpady) o miąższości 0,4m   | Sierpień – listopad 2010 r. |
| 7.  | Wykonanie warstwy odwadniająco-drenażowej (filtr zwirowy) o miąższości 0,3 m, ciągów drenarskich z rur Ø 100                                                                                         | Marzec- czerwiec 2011 r.    |

„Stwierdzam zgodność z oryginałem”

data ..... podpis .....  
 mgr inż. Jerzy Oleczak  
 ul. Boczna nr 5  
 47-800 WŁOCŁAWEK

|     |   |                           |
|-----|---|---------------------------|
| 8.  | Wykonanie okrywy rekultywacyjnej (humusowej) o miąższości minimum 0,6 m na całej powierzchni kwatery składowiska | Lipiec – listopad 2011 r. |
| 9.  | Obsianie całej powierzchni kwatery trawami i nasadzenie krzewów o płytkim systemie korzeniowym                   | Marzec – kwiecień 2012 r. |
| 10. | Prowadzenie monitoringu zamkniętego składowiska odpadów w Polichnowie                                            | 2010 r. – 2039 r.         |

### 3. Warunki sprawowania nadzoru nad zrekultywowanym składowiskiem odpadów:

3.1. Badania monitoringowe należy prowadzić zgodnie z wytycznymi zawartymi w Rozporządzeniu Ministra Środowiska z dnia 9 grudnia 2002 r. w sprawie zakresu, czasu, sposobu oraz warunków prowadzenia monitoringu składowisk odpadów (Dz.U. Nr 220, poz. 1858). Monitoring rekultywowanego składowiska odpadów w Polichnowie, gm. Bobrowniki winien obejmować:

| Lp. | Badany parametr   | Częstotliwość badań |
|-----|---|---------------------|
| 1.  | Badania wód podziemnych w oparciu o ustalone 3 otwory obserwacyjne (piezometry) w zakresie następujących wskaźników: <ul style="list-style-type: none"> <li>• odczyn pH</li> <li>• przewodność elektrolityczna właściwa</li> <li>• ogólny węgiel organiczny (OWO)</li> <li>• zawartość metali ciężkich takich jak: miedź (Cu), cynk (Zn), ołów (Pb), kadm (Cd), chrom (<math>Cr^{+6}</math>) i rtęć (Hg)</li> <li>• suma wielopierścieniowych węglowodorów aromatycznych (WWA)</li> </ul> | co 6 miesięcy       |
| 2.  | Pomiar poziomu wód podziemnych   | co 6 miesięcy       |
| 3.  | Badanie przebiegu osiadania powierzchni składowiska za   | 1 raz w roku        |

„Stwierdzam zgodność z oryginałem”

data: 17.05.2012 r. mgr inż. Jerzy Dębski  
 upr. bud. WBPP-AN-0386/17.05.2012 WK  
 37-800 WŁOCŁAWEK

|    |   |               |
|----|---|---------------|
|    | pomocą ustalonych reperów geodezyjnych   |               |
| 4. | <p>Badanie składu i emisji (stężeń) gazu składowiskowego, pobranego ze studni odgazowującej w zakresie:</p> <ul style="list-style-type: none"> <li>• metan (CH<sub>4</sub>)</li> <li>• dwutlenek węgla (CO<sub>2</sub>)</li> <li>• tlen (O<sub>2</sub>)</li> <li>• siarkowodór (H<sub>2</sub>S)</li> </ul> | co 6 miesięcy |

3.2. Monitoring składowiska odpadów w fazie poeksploatacyjnej obejmuje okres 30 lat. Jeżeli z wyników monitoringu prowadzonego przez okres 5 lat od zamknięcia składowiska odpadów wynika, że składowisko nie oddziałuje na środowisko, właściwy organ może zmniejszyć częstotliwość badań poszczególnych parametrów wskaźnikowych, o których mowa w § 5 pkt 4 *Rozporządzenia w sprawie zakresu, czasu, sposobu oraz warunków prowadzenia monitoringu składowisk odpadów*, nie rzadziej jednak niż raz na 2 lata, a dla przewodności elektrolitycznej właściwej nie rzadziej niż raz na rok.

3.3. Monitoring wód podziemnych prowadzić należy z wykorzystaniem piezometrów, których lokalizację obrazuje rysunek, stanowiący załącznik nr 2 do niniejszej decyzji, czyli piezometry: Nr2, Nr3 zainstalowanych na spływie wód podziemnych oraz piezometr Nr 1 zainstalowany na napływie wód podziemnych.

3.4. Badanie przebiegu osiadania powierzchni składowiska należy prowadzić za pomocą reperów geodezyjnych, których lokalizację obrazuje rysunek, stanowiący załącznik nr 3 do niniejszej decyzji.

4. Data zaprzestania przyjmowania odpadów do składowania:

Odpady przestaną być przyjmowane do składowania na składowisku odpadów innych niż niebezpieczne i obojętne w Polichnowie, gmina Bobrowniki **od dnia 31.12.2009r.**

### UZASADNIENIE

Dnia 2.11.2009 r. do Starostwa Powiatowego w Lipnie wpłynął wniosek Wójta Gminy Bobrowniki w sprawie zamknięcia składowiska odpadów innych niż niebezpieczne i obojętne w miejscowości Polichnowo, gm. Bobrowniki. Wniosek ten był w późniejszym okresie dwukrotnie uzupełniany.

„Stwierdzam zgodność z oryginałem”

mgr inż. Janusz Olczak  
 upr. bud. WBPP-AN-8300-5/05/03 Wk  
 Stanowisko: Starosta Powiatowy  
 37-800 WŁOCŁAWIEK

Dnia 20.11.2009 r. Starostwo Powiatowe w Lipnie zwróciło się do Wojewódzkiego Inspektora Ochrony Środowiska o przeprowadzenie kontroli zamykanego składowiska, zgodnie z art. 54 ust. 2 Ustawy o odpadach (Dz. U. z 2007r., Nr 39 poz. 251, z późn. zm.).

Dnia 04.12.2009r. otrzymaliśmy od WIOŚ Delegatura we Włocławku informację o ustaleniach kontroli przeprowadzonej w dniach 6 i 19.11.2009 r. w Urzędzie Gminy w Bobrownikach. Mając na względzie ustalenia z kontroli zobowiązano Urząd Gminy Bobrowniki do wykonania brakujących urządzeń służących do prowadzenia monitoringu zamkniętego składowiska.

Po spełnieniu wszystkich w/w wymagań Starosta Lipnowski postanowił wyrazić zgodę na zamknięcie składowiska odpadów innych niż niebezpieczne i obojętne w miejscowości Polichnowo, gm Bobrowniki.

### POUCZENIE

Od decyzji niniejszej służy stronom odwołanie do Samorządowego Kolegium Odwoławczego we Włocławku za pośrednictwem Starosty Lipnowskiego, w terminie czternastu dni od dnia jej doręczenia.



z up. STAROSTY

Eliza Jałowicka-Rudewicz  
NACZELNIK WYDZIAŁU  
ŚRODOWISKA, ROLNICTWA I LEŚNICTWA

Otrzymują:

1. Wójt Gminy Bobrowniki
2. Wojewódzki Inspektorat Ochrony Środowiska, Delegatura Włocławek
3. Urząd Marszałkowski Województwa Kujawsko-Pomorskiego
4. Państwowy Powiatowy Inspektor Sanitarny w Lipnie
5. A/a

STAROSTWO POWIATOWE  
w LIPNIE  
ul. Sierakowskiego 10 B  
87 600 Lipno

Decyzja stała się ostateczna  
w dniu 18.02.2010 r.


Lipno, dnia 15.04.2013 r.

NACZELNIK  
Wydziału Środowiska  
Rolnictwa i Leśnictwa  
Eliza Jałowicka-Rudewicz

„Stwierdzam zgodność z oryginałem”

mgr inż. Jerzy Ocicki  
.....doc. bud. WRPP-AN-83/10-5/45/83.WK  
97-800 WŁOCŁAWEK



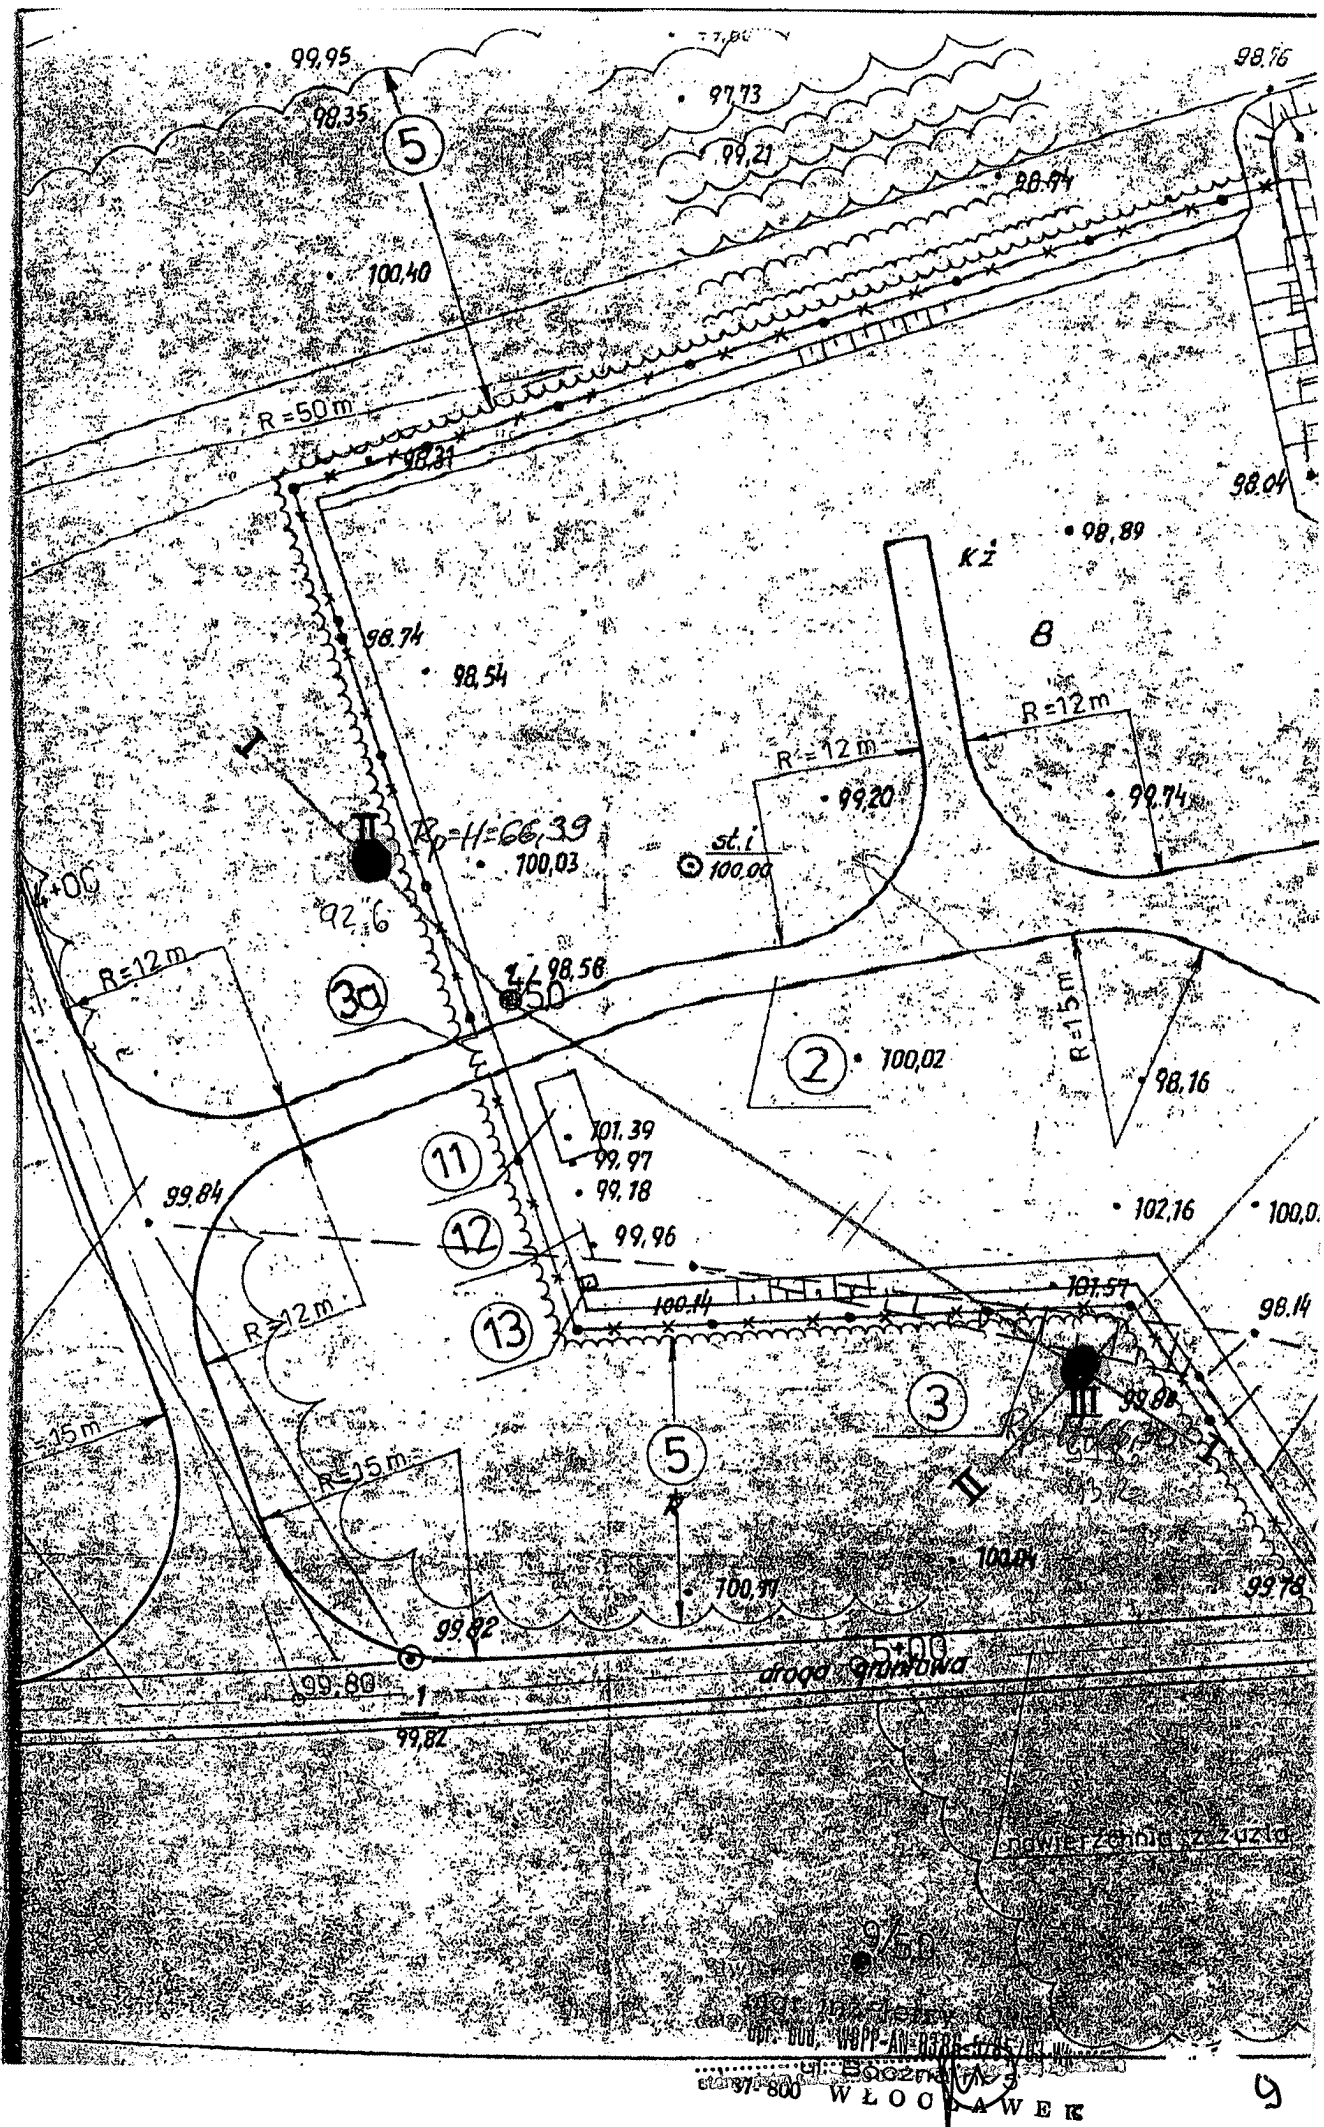


STAROSTWO POWIATOWE  
W LIPNIE  
ul. Sienkiewskiego 10 B  
87-600 Lipno  
(12)

proj. piezometr + reper

• kierunek spływu wody gruntowej

I—I linia przekroju geologicznego

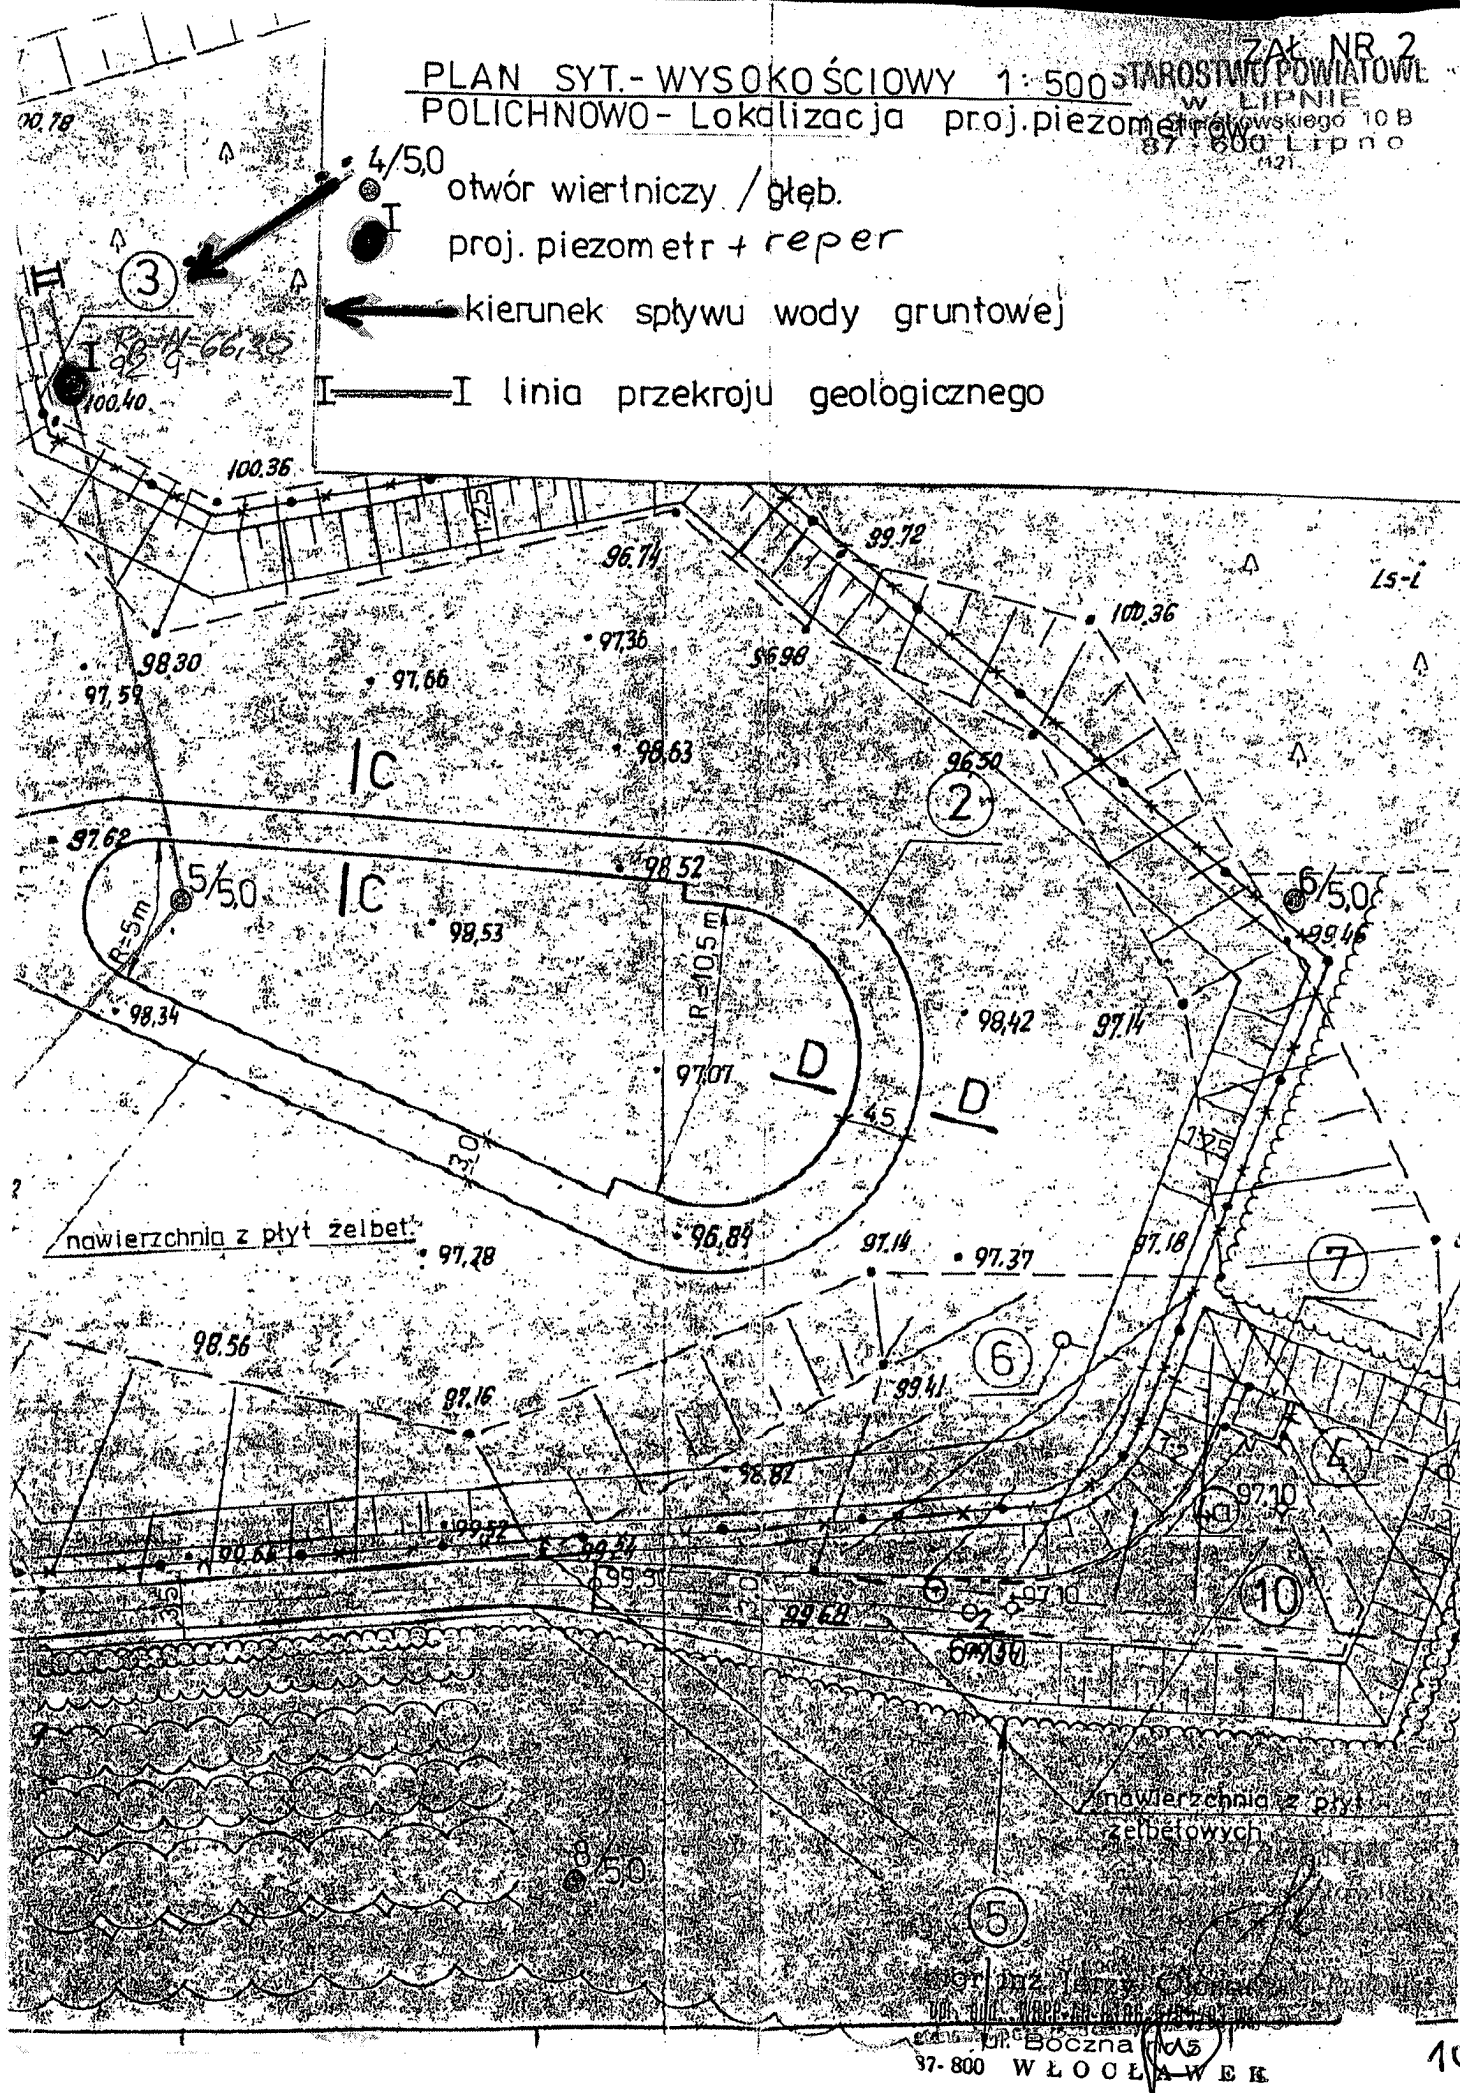

**"GEOMAR"** Firma Wsiostrzeczna  
Inżynier Geodazyjny Mariusz Rutkowski  
67-317 Bobrowniki, ul. Książąt Mazowieckich 9  
tel. 054 251 47 44, kom. 0 602 585 735  
NIP: 603-115-51-34, REGON: 910282738

## MAPA DO CELÓW PROJEKTOWYCH

skala 1:1000

ark.365.223.114;133

obręb: Polichnowo

wieś: Polichnowo

gm: Bobrowniki

powiat: lipnowski

woj. kujawsko-pomorskie

dz.nr: 336/14

Niniejsza mapa przedstawia

stan z dnia 05.06.2009

w zakresie: A,B,C,D.

Układ współrzędnych „1965”

Układ wysokości: „Kronsztadt”

KEPG 2791-32/2009

Dnia: 19.06.2009

Nie wyklucza się również istnienia  
urządzeń podziemnych istniejących  
na gruncie a nie zgłoszonych do  
inwentaryzacji geodezyjnej.

GEODETA UPRAWNIENY  
inż. Piotr Włoczek  
nr upr. 18186

## PROJEKTOWANE ZAGOSPODAROWANIE ZAMKNIĘCIA WYSYPISKA

1. Ogrodzenie
2. Formowana skarpa
3. Drenaż

G-2, G-1, G-3 Studnie odgazowujące

S. Studnia zbiorcza

„Stwierdzam zgodność z oryginałem”


mgr inż. Jerzy Olczak

ul. Boczna nr 5

97-800 WŁOCŁAWEK

PRZEKRÓJ I-1

Zak. Nr 4  
STAROSTWO POWIATOWE  
w LIPNIE  
ul. Sierakowskiego 10 B  
87-600 Lipno  
(12)

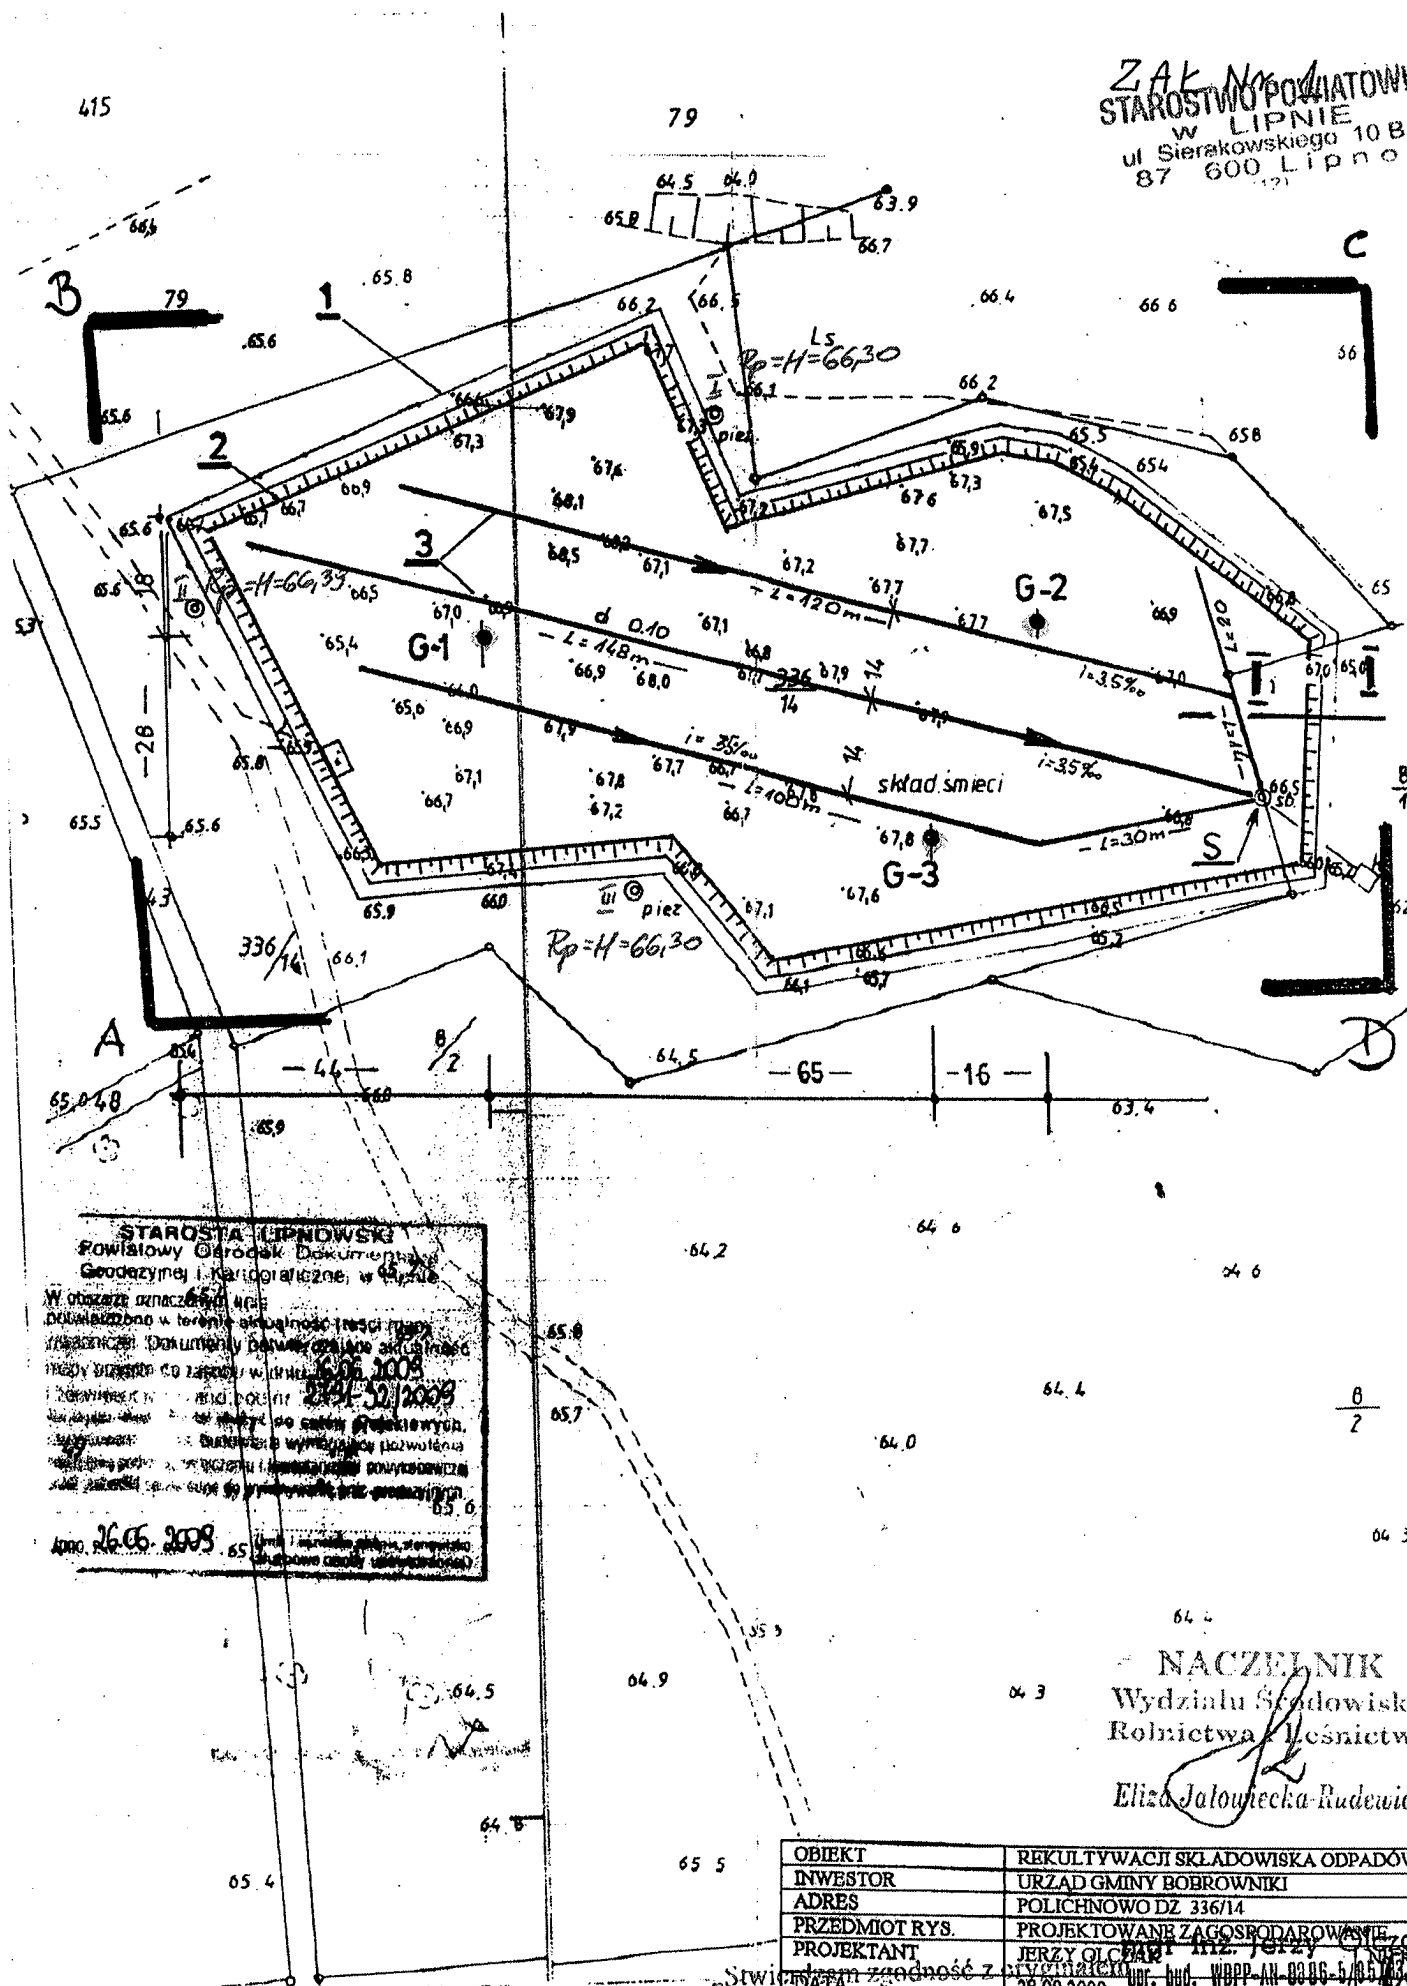

STAROSTA LIPNOWSKI  
Powiatowy Główny Dokumentalista  
Główny i Kierownik, w 42, 43, 44, 8

NACZELNIK  
Wydziału Środowiska  
Rolnictwa i Leśnictwa  
Eliza Jaluwiecka-Rudewicz.

|                |                                  |
|----------------|----------------------------------|
| OBIEKT         | REKULTYWACJI SKŁADOWISKA ODPADÓW |
| INWESTOR       | URZĄD GMINY BOBROWNIKI           |
| ADRES          | POLICHNOWO DZ 336/14             |
| PRZEDMIOT RYS. | PROJEKTOWANIE ZAGOSPODAROWANIA   |
| PROJEKTANT     | JERZY OLCZAK                     |
| DATA           | 28.09.2009                       |

mgr inż. Jerzy Olczak ..... 87-800 WŁOCŁAWEK  
ul. Bolesława Chrobrego 5  
opr. bud. WBPP-AH-8306-5(15/83)WK  
ul. Bolesława Chrobrego 5  
87-800 WŁOCŁAWEK

Lipno, dnia 17-08-2012r.

**RZĄD GMINY**  
w Bobrownikach

Wpłynęło dnia 23-08-2012

Znak 1602/2012

Skierowano p. Majda

## DECYZJA

Na podstawie art. 155 ustawy z dnia 14 czerwca 1960 roku Kodeks Postępowania Administracyjnego (j.t. Dz.U. z 2000 r. Nr 98, poz.1071, z późn. zm.), po rozpatrzeniu wniosku z dnia 19.07.2012r., złożonego przez Wójta Gminy Bobrowniki, uzupełnionego dnia 10.08.2012r., w sprawie zmiany decyzji znak: OŚ. 7624-51/09/10, z dnia 29.01.2010r. na zamknięcie składowiska odpadów innych niż niebezpieczne i obojętne, znajdującego się na gruntach wsi Polichnowo gm. Bobrowniki

## STAROSTA LIPNOWSKI o r z e k a

- I. Zmienić punkt 2. decyzji znak OŚ. 7624-51/09/10, z dnia 29.01.2010r. na zamknięcie składowiska odpadów innych niż niebezpieczne i obojętne, znajdującego się na gruntach wsi Polichnowo gm. Bobrowniki.
- II. Odmówić zmiany punktu 1.5.b w/w decyzji.
- III. Punkt 2 w/w decyzji otrzymuje brzmienie:

„Harmonogram działań związanych z rekultywacją składowiska odpadów:

| lp | Zakres robot   | termin realizacji          |
|----|---|----------------------------|
| 1  | Wyrównanie i zagęszczenie powierzchni zdeponowanych odpadów na składowisku   | styczeń - czerwiec 2010r.  |
| 2  | Wykonanie reperów geodezyjnych   | kwiecień 2010r.            |
| 3  | Wykonanie warstwy wyrównawczo-odgazowującej o miąższości 0,4m   | maj – wrzesień 2010r.      |
| 4  | Budowa studni odgazowujących złoża zdeponowanych odpadów   | lipiec – sierpień 2010r.   |
| 5  | Wyczyszczenie (usunięcie wody i szlamów) studni drenarskiej, zbiornika ścieków, studni chłonnej i przewodów je łączących. Zaślepienie przewodu wprowadzającego wody odciekowe do studni drenarskiej. | wrzesień - listopad 2012r. |
| 6  | Wykonanie warstwy uszczelniającej z gruntu mineralnego (gliny, odpady) o miąższości 0,4m   | czerwiec – listopad 2013r. |
| 7  | Wykonanie warstwy odwadniająco-drenażowej (filtr zwirowy) o miąższości 0,3m, ciągów drenarskich z rur Ø 100                                                                                          | wrzesień – listopad 2013r. |
| 8  | Wykonanie okrywy rekultywacyjnej (humusowej) o miąższości minimum 0,6m na całej powierzchni kwatery składowiska                                                                                      | czerwiec – listopad 2014r. |
| 9  | Obsianie całej powierzchni kwatery trawami i nasadzenie krzewów o płytkim systemie korzeniowym   | marzec – maj 2015r.        |
| 10 | Prowadzenie monitoringu zamkniętego składowiska odpadów w Polichnowie   | 2010r. - 2039r.            |

IV. Pozostała część decyzji nie ulega zmianie.

„Stwierdzam zgodność z oryginałem”

mgr inż. Jerzy Olczak  
ur. bud. WRP-AN-83-86-1-AB-103-WK  
47-800 WŁOCŁAWEK

## UZASADNIENIE

Dnia 19.07.2012r., do Starostwa Powiatowego w Lipnie wpłynął wniosek Wójta Gminy Bobrowniki, w sprawie zmiany decyzji na zamknięcie składowiska odpadów innych niż niebezpieczne i obojętne, znajdującego się na gruntach wsi Polichnowo, gm. Bobrowniki. Wniosek uzupełniono dnia 10.08.2012r.

Zmianie ulega harmonogram działań związanych z rekultywacją składowiska odpadów w części dotyczącej terminów wykonania robót. Zmiana wynika z ograniczonych możliwości finansowych Gminy uniemożliwiających przeprowadzenie rekultywacji składowiska w zaplanowanych początkowo terminach.

Wnioskodawca prosił także o zmianę decyzji w punkcie 1.5.b). - polegającą na dopisaniu do listy odpadów wykorzystywanych do rekultywacji biologicznej zamkniętego składowiska odpadu o kodzie 19 08 01 (skratki). W tym przypadku Starosta Lipnowski zmuszony był odmówić zmiany, ponieważ w myśl ustawy o odpadach (art. 13.) odzysk odpadów poza instalacjami i urządzeniami spełniającymi określone wymagania jest zabroniony. Minister Środowiska wydał dnia 21 marca 2006r. Rozporządzenie w sprawie odzysku lub unieszkodliwiania odpadów poza instalacjami i urządzeniami (Dz.U.2006.49.356), uwzględniając właściwości tych odpadów. W rozporządzeniu tym dopuszcza się stosowanie do rekultywacji biologicznej zamkniętego składowiska lub jego części (tak zwanej okrywy rekultywacyjnej) odpady o ściśle określonych kodach i na określonych zasadach, co zostało powtórzone w punkcie 1.5.b). przedmiotowej decyzji. Inne odpady nie zostały uwzględnione w Rozporządzeniu, w związku z czym nie jest możliwy ich odzysk poprzez stosowanie do rekultywacji biologicznej zamkniętego składowiska.

Z uwagi na powyższe orzeczono jak w sentencji.

## POUCZENIE

Od niniejszej decyzji służy stronom odwołanie do Samorządowego Kolegium Odwoławczego we Włocławku za pośrednictwem Starosty Lipnowskiego, w terminie 14 dni licząc od daty jej otrzymania.



z up. STAROSTY

Eliza Jałowiecka-Radekiewicz  
NACZELNIK WYDZIAŁU  
ŚRODOWISKA, ROLNICTWA I LEŚNICTWA

Otrzymują:

- ① Wójt Gminy Bobrowniki
2. Wojewódzki Inspektor Ochrony Środowiska, Delegatura Włocławek
3. Wydział Środowiska i Rolnictwa Kujawsko-Pomorskiego Urzędu Wojewódzkiego
4. Państwowy Powiatowy Inspektor Sanitarny w Lipnie
5. A/a

Decyzja stała się ostateczna  
w dniu 09.09.2012r.

Lipno, dnia 15.04.2013r.

NACZELNIK  
Wydziału Środowiska  
Rolnictwa i Leśnictwa

Eliza Jałowiecka-Radekiewicz

Toruń, dnia 14 listopada 2013 r.

**MARSZAŁEK**  
Województwa Kujawsko-Pomorskiego  
w TORUNIU

ŚG-I.7241.41.2013/MB

|                                      |            |
|--------------------------------------|------------|
| <b>URZĄD GMINY</b><br>w Bobrownikach |            |
| Wpłynęło dnia                        | 18.11.2013 |
| Znak                                 | 455/2013   |
| Skierowano                           | p. Mable   |

## DECYZJA

Na podstawie art. 104 i 155 ustawy z dnia 14 czerwca 1960 roku Kodeks postępowania administracyjnego (Dz. U. z 2013 r. poz. 267), po rozpatrzeniu wniosku z dnia 20 września 2013 roku:

**Gminy Bobrowniki**  
**ul. Nieszawska 10**  
**87-617 Bobrowniki**

w sprawie zmiany decyzji Starosty Lipnowskiego z dnia 29 stycznia 2010 r., znak: OŚ.7624-51/09/10, zezwalającej na zamknięcie składowiska odpadów innych niż niebezpieczne i obojętne w m. Polichnowo, gm. Bobrowniki, wydanej Gminie Bobrowniki, ul. Nieszawska 10, 87-617 Bobrowniki, zmienionej decyzją Starosty Lipnowskiego z dnia 17 sierpnia 2012 r., znak: OŚ.7624-51-1/09/12

### orzekam

zmienić za zgodą strony ustalenia decyzji Starosty Lipnowskiego z dnia 29 stycznia 2010 r., znak: OŚ.7624-51/09/10, w ten sposób, że:

**1. Zmienić punkt 2.** wym. decyzji (harmonogram działań związanych z rekultywacją składowiska odpadów) w ten sposób, że otrzymuje on następujące brzmienie:

| Lp. | Zakres robót   | Termin realizacji         |
|-----|---|---------------------------|
| 1.  | Wyrównanie i zagęszczenie powierzchni zdeponowanych odpadów na składowisku   | styczeń-czerwiec 2010 r.  |
| 2.  | Wykonanie reperów geodezyjnych   | kwiecień 2010 r.          |
| 3.  | Wykonanie warstwy wyrównawczo-odgazowującej o miąższości 0,4 m   | maj-wrzesień 2010 r.      |
| 4.  | Budowa studni odgazowujących złoża zdeponowanych odpadów   | lipiec-sierpień 2010 r.   |
| 5.  | Wyczyszczenie (usunięcie wody i szlamów) studni drenarskiej, zbiornika odcieków, studni chłonnej i przewodów je łączących. Zaślepienie przewodu wprowadzającego wody odciekowe do studni drenarskiej. | wrzesień-listopad 2012 r. |
| 6.  | Wykonanie warstwy uszczelniającej z gruntu mineralnego o miąższości 0,4 m   | czerwiec-listopad 2014 r. |
| 7.  | Wykonanie warstwy odwadniająco-drenażowej (filtr zwirowy) o miąższości 0,3 m i ciągów drenarskich   | wrzesień-listopad 2014 r. |

mgr inż. Jerzy Olczak  
odr. bud. WBPP-AN-8386/5/85/83 WK  
37-800 WŁOCŁAWIE



|     |   |                           |
|-----|---|---------------------------|
| 8.  | Wykonanie okrywy rekultywacyjnej (humusowej) o miąższości minimum 0,6 m na całej powierzchni kwatery składowiska | kwiecień-czerwiec 2015 r. |
| 9.  | Obsianie całej powierzchni kwatery trawami i nasadzenie krzewów o płytkim systemie korzeniowym                   | maj-lipiec 2015 r.        |
| 10. | Prowadzenie monitoringu zamkniętego składowiska odpadów w Polichnowie                                            | 2010 r. - 2039 r.         |

**2. Pozostałe ustalenia decyzji Starosty Lipnowskiego z dnia 29 stycznia 2010 r., znak: OŚ.7624-51/09/10, pozostają bez zmian.**

### Uzasadnienie

Gmina Bobrowniki, ul. Nieszawska 10, 87-617 Bobrowniki, pismem z dnia 26 września 2013 roku (data wpływu: 07.11.2013 r.), znak: RK7021.6.2013, wystąpiła z wnioskiem o zmianę decyzji Starosty Lipnowskiego z dnia 29 stycznia 2010 r., znak: OŚ.7624-51/09/10, zezwalającej na zamknięcie składowiska odpadów innych niż niebezpieczne i obojętne w m. Polichnowo, gm. Bobrowniki.

Zgodnie z art. 146 ust. 1 w związku z art. 129 ust. 1 ustawy z dnia 14 grudnia 2012 r. o odpadach (Dz. U. z 2013 r. poz. 21), organem właściwym do zmiany decyzji zezwalającej na zamknięcie składowiska odpadów jest marszałek województwa.

Zmiana powyższej decyzji związana była z modyfikacją harmonogramu działań związanych z rekultywacją składowiska odpadów innych niż niebezpieczne i obojętne w m. Polichnowo, gm. Bobrowniki. Działania przewidziane do wykonania w ramach rekultywacji technicznej i biologicznej zaplanowano na lata 2014-2015. Powyższa zmiana harmonogramu związana jest z prowadzoną procedurą pozyskania środków zewnętrznych na przeprowadzenie procesu rekultywacji przedmiotowego składowiska odpadów.

Uwzględniając słuszny interes Strony orzeczono jak w sentencji.

### Pouczenie

Od niniejszej decyzji przysługuje prawo wniesienia odwołania do Ministra Środowiska w ciągu 14 dni od daty jej doręczenia, złożone za pośrednictwem Marszałka Województwa Kujawsko-Pomorskiego.

#### Otrzymują:

1. Gmina Bobrowniki  
ul. Nieszawska 10  
87-617 Bobrowniki  
2, 3 A/a.

z up. Marszałka Województwa

*Dariusz Kozłowski* (2)  
Wicemarszałek Województwa



#### Do wiadomości:

1. Kujawsko-Pomorski  
Wojewódzki Inspektor  
Ochrony Środowiska  
ul. P. Skargi 2  
85-018 Bydgoszcz

Zwolniono od opłaty skarbowej zgodnie z art. 7 pkt 2 ustawy z dnia 16 listopada 2006 r. o opłacie skarbowej (Dz. U. Nr 225, poz. 1635 z późn. zm.).



# WÓJT GMINY BOBROWNIKI

87-617 Bobrowniki  
ul. Nieszawska 10

Bobrowniki, dnia 09.07.2013 r.

UG.6220.1.7.2013

## DECYZJA

Na podstawie art. 71 ust. 2 pkt 2, art. 75 ust. 1 pkt 4 oraz art. 84 i art. 85 ustawy z dnia 3 października 2008 r. o udostępnianiu informacji o środowisku i jego ochronie, udziale społeczeństwa w ochronie środowiska oraz o ocenach oddziaływania na środowisko (Dz. U. Nr 199, poz. 1227 z późn. zm.) oraz § 3 ust. 1 pkt 80 Rozporządzenia Rady Ministrów z dnia 9 listopada 2010 r. w sprawie przedsięwzięć mogących znacząco oddziaływać na środowisko (Dz. U. Nr 213, poz. 1397), w związku z art. 104 ustawy z dnia 14 czerwca 1960 r. Kodeks postępowania administracyjnego (Dz. U. z 2013 r., poz. 267)

## WÓJT GMINY BOBROWNIKI

po rozpatrzeniu wniosku złożonego przez:

Gminę Bobrowniki dotyczącego wydania decyzji o środowiskowych uwarunkowaniach dla przedsięwzięcia, polegającego na:

***na rekultywacji składowiska odpadów we wsi Polichnowo Gmina Bobrowniki***  
po uzyskaniu opinii Regionalnego Dyrektora Ochrony Środowiska w Bydgoszczy oraz opinii Państwowego Powiatowego Inspektora Sanitarnego w Lipnie, a także po przeprowadzeniu postępowania

**s t w i e r d z a**

**BRAK POTRZEBY PRZEPROWADZENIA OCENY ODDZIAŁYWANIA NA ŚRODOWISKO DLA PRZEDMIOTOWEGO PRZEDSIĘWZIĘCIA –**

## UZASADNIENIE

W dniu 14.03.2013 r. Wnioskodawca Gmina Bobrowniki złożyła w tutejszym Urzędzie wniosek o wydanie decyzji o środowiskowych uwarunkowaniach dla przedsięwzięcia polegającego na: ***rekultywacji składowiska odpadów we wsi Polichnowo Gmina Bobrowniki***

Do wniosku o wydanie decyzji załączona została karta informacyjna.

Zgodnie z art. 61 § 4 i art. 49 ustawy z dnia 14 czerwca 1960r. – Kodeks postępowania administracyjnego (Dz. U. z 2000 r. Nr 98, poz. 1071 z późn. zm.) Wójt Gminy Bobrowniki Obwieszczeniem znak UG.6220.1.3.2012 z dnia 15.03.2013 r. zawiadomił strony o wszczęciu przedmiotowego postępowania.

Zgodnie z art. 64 ust. 1 pkt 1 i 2 ustawy z dnia 3 października 2008 r. o udostępnianiu informacji o środowisku i jego ochronie, udziale społeczeństwa w ochronie środowiska oraz o ocenach oddziaływania na środowisko (Dz. U. z 2008 r. Nr 199, poz. 1227 z późn. zm.) w dniu 15.03.2013 r. Wójt Gminy Bobrowniki zwrócił się do Regionalnego Dyrektora Ochrony Środowiska w Bydgoszczy – pismo UG.6220.1.1.2013 oraz Państwowego Powiatowego Inspektora Sanitarnego w Lipnie – pismo UG.6220.1.2.2013 o wyrażenie opinii

mgr inż. Jerzy Olczak  
data .....  
Op. bud. WBPP-AN-0386-07/05/13 WK  
.....  
.....  
.....

w sprawie konieczności przeprowadzenia oceny oddziaływania na środowisko oraz określenie ewentualnego zakresu raportu OOS dla przedmiotowego przedsięwzięcia.

W dniu 19.03.2013 r. Państwowy Powiatowy Inspektor Sanitarny wyraził opinię znak: N.NZ-42-5-8/882/2013, że dla powyższego przedsięwzięcia nie ma potrzeby przeprowadzenia oceny oddziaływania na środowisko oraz Regionalny Dyrektor Ochrony Środowiska w Bydgoszczy postanowieniem Nr WOO.4240.219.2013.JO.3 z dnia 05.06.2013r. również wyraził opinię, że dla powyższego przedsięwzięcia nie istnieje konieczność przeprowadzania oceny oddziaływania na środowisko.

W dniu 26.06.2013 r. Wójt Gminy Bobrowniki Postanowieniem Nr UG.6220.1.6.2013 stwierdził, że dla w/w przedsięwzięcia nie istnieje konieczność przeprowadzenia oceny oddziaływania na środowisko.

Teren planowanego przedsięwzięcia nie jest objęty obowiązującym miejscowym planem zagospodarowania przestrzennego Gminy Bobrowniki.

Teren składowiska jest położony we wsi Polichnowo w odległości 3 km na wschód od miejscowości Bobrowniki i 0,3 km na południe od drogi Bobrowniki-Lipno. Najbliższa zabudowa mieszkaniowa znajduje się w odległości około 300 m.

Składowisko zostało zlokalizowane na gruntach o najniższej wartości bonitacyjnej – nieużytkach i zajmuje powierzchnię 1,05 ha. Obiekt znajduje się w enklawie leśnej.

Inwestycja polegać będzie na rekultywacji składowiska odpadów we wsi Polichnowo gmina Bobrowniki na terenie działki nr 336/14, które eksploatowane było od roku 1993.

Nagromadzenie odpadów na składowisku na koniec 2008 roku wyniosło 17,620 Mg, co stanowiło około 96% wypełnienia pojemności eksploatacyjnej. Przedmiotowy obiekt został zamknięty w 2009 roku.

Wykonane prace rekultywacyjne to:

- wyrównanie i zagęszczenie powierzchni zdeponowanych odpadów na składowisku,
- wykonanie reperów geodezyjnych,
- wykonanie warstwy wyrównawczo-odgazowującej o miąższości 0,4 m,
- budowa studni odgazowujących złoża zdeponowanych odpadów,
- wyczyszczenie (usunięcie wody i szlamu) studni drenarskiej, zbiornika ścieków, studni chłonnej i przewodów je łączących. Tym samym zaślepienie przewodu wprowadzającego wody odciekowe do studni drenarskiej.

Planowane prace przewidziane w rekultywacji:

- wykonanie warstwy uszczelniającej z gruntu mineralnego (gliny, odpady) o miąższości 0,4 m,
- wykonanie warstwy odwadniająco-drenażowej (filtr żwirowy) o miąższości 0,3 m oraz ciągów drenarskich,
- wykonanie okrywy rekultywacyjnej (humusowanej) o miąższości minimum 0,6 m na całej powierzchni kwatery składowiska,
- obsianie całej powierzchni kwatery trawami i nasadzenie krzewów o płytkim systemie korzeniowym,
- prowadzenie monitoringu zamkniętego składowiska odpadów w Polichnowie.

mgr inż. Jerzy Olszak  
upr. bud. WUPP-AN-8386-IV/06/09 WK  
ul. Bożna 10-5  
87-800 WŁOCŁAWEK



Woda wykorzystywana przy rekultywacji składowiska będzie dostarczana z gminnej sieci wodociągowej.

W ramach zamierzenia przewiduje się budowę drenażu wód opadowych.

Prace rekultywacyjne będą polegały m.in. na wyczyszczeniu (usunięcie wody i szlamu) studni drenarskiej, zbiornika ścieków, studni chłonnej i przewodów je łączących. Tym samym nastąpi zaślepienie przewodu wprowadzającego wody odciekowe do studni drenarskiej.

Podłoże terenu składowiska budują utwory czwartorzędowe: piaski, gliny piaszczyste i piaski gliniaste. Zwierciadło wody gruntowej ma charakter swobodny i stabilizuje się na głębokości ok. 7,5 m poniżej poziomu terenu. Generalnie spływ wody gruntowej ku rzece jest z północnego wschodu na południowy zachód.

Przedmiotowa inwestycja zlokalizowana jest w obszarze dorzecza Wisły, dla którego opracowano Plan gospodarowania wodami na obszarze dorzecza Wisły, przyjęty Uchwałą Rady Ministrów z dnia 22 lutego 2011 r. (M.P. z dnia 21 czerwca 2011 r., Nr 49, poz. 549).

Zamierzenie zlokalizowane jest w obszarze jednolitej części wód podziemnych oznaczonych europejskim kodem PLGW240046, zaliczonego do regionu wodnego Dolnej Wisły. W wyżej wymienionym Planie, zgodnie z rozporządzeniem Ministra Środowiska z dnia 23 lipca 2008 r. w sprawie kryteriów i sposobu oceny stanu wód podziemnych dla tej JCWPd stan ilościowy i chemiczny oceniono jako dobry. Rozpatrywana jednolita część wód podziemnych nie jest zagrożona ryzykiem nieosiągnięcia celów środowiskowych, tj. osiągnięcia lub utrzymania co najmniej dobrego stanu ilościowego i chemicznego wód podziemnych do roku 2015.

Przedsięwzięcie zlokalizowane będzie w obszarze scalonej jednolitej części wód powierzchniowych oznaczonej europejskim kodem DW0801 – „Wisła od dopł. spod Bogucina do Wdy”, zaliczonej do regionu wodnego Dolnej Wisły.

Planowana inwestycja nie będzie oddziaływać na wody powierzchniowe i podziemne, więc nie przyczyni się do zmiany obecnie występującego stanu ekologicznego JCWP i JCWPd, a tym samym nie wypłynie na ryzyko nieosiągnięcia celów środowiskowych zawartych w ww. dokumencie.

Na podstawie przeprowadzonej analizy zgromadzonej dokumentacji, biorąc pod uwagę rodzaj, usytuowanie oraz skalę zamierzenia, nie przewiduje się ponadnormatywnego oddziaływania na etapie rekultywacji składowiska na poszczególne elementy środowiska takie jak: panujący klimat akustyczny i jakość powietrza oraz wody powierzchniowe i podziemne.

Projektowana inwestycja jest zlokalizowana na Obszarze Chronionego Krajobrazu Niziny Ciechocińskiej, gdzie obowiązują przepisy określone w uchwale nr VI/106/11 Sejmiku Województwa Kujawsko-Pomorskiego z dnia 21 marca 2011 r. w sprawie obszarów chronionego krajobrazu (Dz. Urz. Woj. Kuj.-Pom. Nr 99, poz. 793). Zgodnie z art. 24 ust. 2 pkt 3 ustawy z dnia 16 kwietnia 2004 r. o ochronie przyrody (Dz. U. z 2009 r. Nr 151 poz. 1220, z późn. zm.), zakazy obowiązujące na terenie ww. formy ochrony przyrody nie dotyczą realizacji inwestycji celu publicznego.

„Stwierdzam zgodność z oryginałem”

data mgr. inż. Jerzy Olczak  
upr. bud. WBPP-AN-0386-5/15/03 WK  
stanowisko Stwierdzam zgodność  
37-800 WŁOCŁAWIE

W uzupełnieniu wskazano, że na skarpie zewnętrznej obwałowania składowiska rosną krzewy i drzewa pochodzące z samosiewu oraz trawa. Nie stwierdzono występowania gatunków chronionych roślin. Prace rekultywacyjne nie wiążą się z koniecznością wycinki drzew. Na terenie składowiska i w jego bezpośrednim sąsiedztwie nie stwierdzono występowania siedlisk gatunków podlegających ochronie ścisłej. Zinventaryzowane gatunki ptaków, takie jak: wróbel, dzierlatka, rybitwa zwyczajna i inne, jedynie zalatują na teren składowiska. W związku ze stwierdzeniem występowania na terenie składowiska kreta, o którym pisało się w uzupełnieniu do KIP z dnia 27 maja 2013 r. informuję, że w przypadku konieczności zniszczenia siedlisk gatunków podlegających ochronie częściowej, należy uprzednio uzyskać od Regionalnego Dyrektora Ochrony Środowiska w Bydgoszczy odpowiednie zezwolenie, o którym mowa w art. 56 ust. 2 pkt 1 cyt. ustawy z dnia 16 kwietnia 2004 r. o ochronie przyrody.

Z uwagi na zakres, cel i lokalizację planowanej inwestycji na terenie zamykanego składowiska odpadów, nie przewiduje się na danym obszarze wystąpienia znaczącego skumulowanego oddziaływania. Zadanie nie zmienia w sposób istotny aktualnego zagospodarowania i użytkowania przedmiotowego terenu.

Z uwagi na znaczną odległość inwestycji od granic Państwa, przedsięwzięcie nie będzie oddziaływać transgranicznie.

W przypadku wystąpienia szkody w środowisku gruntowo-wodnym należy postępować zgodnie z zapisami ustawy z dnia 13 kwietnia 2007 r. o zapobieganiu szkodom w środowisku i ich naprawie (Dz. U. Nr 75, poz. 493, z późn. zm.).

Zastosowanie prawidłowych rozwiązań projektowych, technicznych i technologicznych, zachowanie podstawowych zasad sztuki budowlanej oraz właściwa organizacja prac zapewni ochronę środowiska na etapie realizacji i eksploatacji przedsięwzięcia.

Ze względu na rodzaj i lokalizację planowanej inwestycji stwierdzono, że nie powinna ona znacząco negatywnie oddziaływać na środowisko i w związku z powyższym odstąpiono od konieczności przeprowadzenia oceny oddziaływania na środowisko, a tym samym sporządzenia raportu o oddziaływaniu na środowisko.

Biorąc pod uwagę powyższe oraz mając na względzie spełnienie wymogów ochrony środowiska orzeczono jak w sentencji.

„Stwierdzam zgodność z oryginałem”

mgr inż. Jerzy Ciolek.....  
upr. bud. WBPP-AN-8386-5/85/88 Wk  
stanowisko: .....  
37-800 WŁOCŁAWIE

## Pouczenie

1. Decyzja o środowiskowych uwarunkowaniach wiąże organ wydający decyzje, o których mowa w art. 72 ust. 1 ustawy z dnia 3 października 2008 r. o udostępnianiu informacji o środowisku i jego ochronie, udziale społeczeństwa w ochronie środowiska oraz ocenach oddziaływania na środowisko (Dz. U. Nr 199, poz. 1227 ze zm.).
2. Wydanie decyzji o środowiskowych uwarunkowaniach następuje także przed dokonaniem zgłoszenia budowy oraz wykonania robót budowlanych oraz zgłoszenia zmiany sposobu użytkowania obiektu budowlanego lub jego części na podstawie ustawy z dnia 7 lipca 1994 r. Prawo budowlane (Dz. U. z 2010 r. Nr 243, poz. 1623 ze zm.).
3. Decyzję o środowiskowych uwarunkowaniach dołącza się do wniosku o wydanie decyzji, o których mowa w art. 72 ust. 1 ustawy z dnia 3 października 2008 r. o udostępnianiu informacji o środowisku i jego ochronie, udziale społeczeństwa w ochronie środowiska oraz o ocenach oddziaływania na środowisko (Dz. U. Nr 199, poz. 1227 ze zm.). Złożenie wniosku powinno nastąpić w terminie 4 lat od dnia, w którym decyzja środowiskowa stała się ostateczna.
4. Złożenie wniosku może nastąpić w terminie 6 lat od dnia, w którym decyzja o środowiskowych uwarunkowaniach stała się ostateczna, o ile strona która złożyła wniosek o wydanie decyzji o środowiskowych uwarunkowaniach, lub podmiot na który została przeniesiona ta decyzja, otrzymali przed upływem terminu, o którym mowa w punkcie 3 od organu, który wydał decyzję o środowiskowych uwarunkowaniach stanowisko, że realizacja planowanego przedsięwzięcia przebiega etapowo oraz nie zmieniły się warunki określone w tej decyzji. Zajęcie stanowiska następuje w drodze postanowienia.
5. Do zmiany decyzji o środowiskowych uwarunkowaniach stosuje się odpowiednio przepisy o wydaniu decyzji o środowiskowych uwarunkowaniach.
6. Od niniejszej decyzji służy stronie odwołanie do Samorządowego Kolegium Odwoławczego we Włocławku, wniesione za moim pośrednictwem w terminie 14 dni od dnia jej doręczenia

Załącznik do decyzji:

1. Charakterystyka przedsięwzięcia.

Otrzymują:

1. Wnioskodawca
2. Sołtys sołectwa Polichnowo
3. A/A

Do wiadomości:

1. Regionalny Dyrektor Ochrony Środowiska w Bydgoszczy ul. Dworcowa 63;  
85-950 Bydgoszcz.
2. Państwowy Powiatowy Inspektor Sanitarny w Lipnie ul. Kościuszki 18/20;  
87 – 600 Lipno.

Umieszczono:

1. Na tablicy ogłoszeń Urzędu Gminy Bobrowniki
2. Na stronie bip.ugbobrowniki.pl

URZĄD GMINY  
87-617 BOBROWNIKI  
pow. lipnowski  
ul. Kościuszki 18/20

mgr Tadeusz Gęzgorzewski

„Stwierdzam zgodność z oryginałem

data ..... podpis .....  
mgr inż. Jerzy Ciożak

ul. Boczna nr 5  
17-800 WŁOCŁAWEK

DECYZJA uprawomocniła się  
z dnem 26.07.2013

INSPEKTOR  
de. gospodarki gruntami  
Leszek Poliwko 21

Załącznik do decyzji Nr UG. 6220.1.7.2013

z dnia 09.07.2013 r.

## CHARAKTERYSTYKA PRZEDSIĘWZIĘCIA

Przedsięwzięcie zostało zakwalifikowane jako mogące znacząco oddziaływać na środowisko zgodnie z § 3, ust. 1, pkt 80. Rozporządzeni Rady Ministrów z dnia 9 listopada 2010 r. w sprawie przedsięwzięć mogących znacząco oddziaływać na środowisko (DZ. U. z 2010, Nr 213, poz. 1397 z późn. zm.).

Rekultywacja składowiska odpadów komunalnych jest kolejnym etapem unieszkodliwiania odpadów. Opracowanie stanowi załącznik do wniosku o wydanie decyzji o środowiskowych uwarunkowaniach zgody na realizację przedsięwzięcia. Decyzję tę wyda Wójt Gminy Bobrowniki (art. 75 ust. 1 pkt 4 w/w ustawy). Warunki realizacji przedsięwzięcia należy uzgodnić z Regionalnym Dyrektorem Ochrony Środowiska w Bydgoszczy oraz Państwowym Powiatowym Inspektorem Sanitarnym w Lipnie.

Rekultywacja składowiska jest zadaniem przewidzianym do finansowania ze środków unijnych, w ramach programu II osi POLiŚ.

Zakres opracowania obejmuje rekultywację składowiska odpadów w miejscowości Polichnowo, w zakres której wchodzi budowa drenażu wód opadowych. Inwestycja znajduje się w województwie Kujawsko-Pomorskim, powiecie Lipnowskim, gminie Bobrowniki.

Teren składowiska odpadów komunalnych zawiera się na działce Nr ewid. 336/14 położonej we wsi Polichnowo w odległości 3 km na wschód od miejscowości Bobrowniki i 0,3 km na południe od drogi Bobrowniki-Lipno. Najbliższa zabudowa mieszkaniowa znajduje się w odległości około 300 m. Składowisko zajmuje powierzchnię 1,05 ha.

Teren wysypiska znajduje się w enklawie leśnej.

Podłoże terenu składowiska budują utwory czwartorzędu reprezentowane przez:

- plejstocenijskie piaski rzeczne tarasu akumulacyjnego rzeki Wisły, są to piaski różnej granulacji od drobnych i pylistych po gruboziarniste i pospółki;
- fragmentarycznie występujące utwory morenowe o niewielkiej miąższości (gliny piaszczyste i piaski gliniaste);
- niewielką zaledwie 20 cm warstwę humusu.

Zwierciadło wody gruntowej ma charakter swobodny i stabilizuje się na głębokości około 7,5 m poniżej poziomu terenu.

Generalnie spływ wody gruntowej ku rzece to jest NE- SW/pł.wschód na południowy zachód).

Wójt  
mgr Tadeusz Czerwczak

„Stwierdzam zgodność z oryginałem”  
mgr inż. Jerzy Olczak  
data 09.07.2013 r.  
Opis: WOPP-RN-03/05/05/05-WK.....  
ul. Baczna Nr. 5  
47-800 WŁOCŁAWA

# Oświadczenie o posiadanym prawie do dysponowania nieruchomością na cele budowlane

Ja, niżej podpisany (a)<sup>1</sup>

TADEUSZ TOMASZ GREGORZEWSKI  
(imię i nazwisko wnioskodawcy albo osoby uprawnionej do reprezentowania wnioskodawcy w przypadku osoby prawnej)

legitymujący się AVL 152574 wydany przez Urząd Gminy Bobolice  
(nr dowodu osobistego lub innego dokumentu stwierdzającego tożsamość oraz organ wydający)

urodzony (-a) 01.06.1955 w Bobolicach  
(data) (miejsce)

zamieszkały (-a) 87-677 Bobolice  
ul. Wolności 3A  
(dokładny adres)

po zapoznaniu się z art. 32 ust. 4 pkt 2 ustawy z dnia 7 lipca 1994 r. — Prawo budowlane  
(tekst jednolity: Dz.U. z 2013 r., poz. 1409 z późn. zmianami)

**OŚWIADCZAM**, że posiadam prawo do dysponowania nieruchomością oznaczoną w ewidencji

gruntów i budynków jako działka (i) Nr 336/14, 8/1 w obrębie ewidencyjnym

POLICHNOVO w jednostce ewidencyjnej BOBOLICE  
na cele budowlane, wynikające z tytułu:

1) własności

2) współwłasności ..... oraz  
(wskazanie współwłaścicieli — imię, nazwisko lub nazwa oraz adres)

zgodę wszystkich współwłaścicieli na wykonywanie robót budowlanych objętych przedmiotowym wnioskiem z dnia .....

(należy wskazać datę uzyskania zgody od współwłaściciela (i))

- 3) użytkowania wieczystego.....
- 4) trwałego zarządu<sup>2</sup>.....
- 5) ograniczonego prawa rzeczowego<sup>2</sup>.....
- 6) stosunku zobowiązaniowego, przewidującego uprawnienie do wykonywania robót i obiektów budowlanych<sup>2</sup>.....

wynikające z następujących dokumentów potwierdzających powyższe prawo do dysponowania nieruchomością na cele budowlane<sup>3</sup> KW 28438

„Stwierdzam zgodność z oryginałem”

7) Inne : .....

data 24.06.2014 podpis mgr inż. Jerzy Olczak  
upr. bud. WBPP-AH-8384 5/88/83 Wlk  
stanowisko mgr inż. Jerzy Olczak  
WOLIT

Oświadczam, że posiadam pełnomocnictwo z dnia 21.11.2010 do reprezentowania osoby prawnej G.M.I.N.Y. BOBOLICE

(nazwa i adres osoby prawnej)

upoważniające mnie, do złożenia oświadczenia o posiadanym prawie do dysponowania nieruchomością na cele budowlane w imieniu osoby prawnej. Pełnomocnictwo przedstawiam w załączeniu<sup>4</sup>.

Świadomy (a) odpowiedzialności karnej za podanie w niniejszym oświadczeniu nieprawdy, zgodnie z art. 233 Kodeksu karnego, potwierdzam własnoręcznym podpisem prawdziwość danych, zamieszczonych powyżej.

BOBOLICE 24.06.2014 r.  
(miejscowość, data)

mgr Tadeusz (podpis) Gregorzeński

- 1) Należy wpisać osobę składającą oświadczenie oraz pozostałe dane
- 2) Należy wskazać właściciela nieruchomości.
- 3) Należy wskazać dokument, z którego wynika tytuł do dysponowania nieruchomością na cele budowlane np. akt notarialny nr, księga wieczysta nr etc.
- 4) Dotyczy wyłącznie osób posiadających pełnomocnictwo do reprezentowania osób prawnych



GMINA BOBROWNIKI

ul. Nieszawska 10, 87-617 Bobrowniki

REGON 910866519

(nazwa i adres)

NIP 4660344759

BOBROWNIKI 24.07.2014  
(miejscowość i data)

STAROSTWO POWIATOWE  
w Lipnie  
Wydział Architektury i Budownictwa

Data wpływu 29.07.2014

542514903

(adres osoby zgłaszającej oraz numer telefonu)

Starosta Lipnowski  
ul. Sierakowskiego 10 b  
87-600 Lipno

## ZGŁOSZENIE zamiaru wykonania robót budowlanych

Zgodnie z art. 30 ust. 1, 2, 3, 4 i 5 ustawy z dnia 7 lipca 1994 r. - Prawo budowlane (tekst jednolity: Dz. U. z 2013 r., poz. 1409 z późn. zm.) zgłaszam zamiar wykonania robót budowlanych w zakresie:

REKULTYWACJA SŁĄDOWISIA ODPADÓW W WOJEWÓDZTWIE  
KUTAWSKO - POMORSKIM NA RELE PRZYRODNICZE -  
WYKONANIE REKULTYWACJI ZAMKNIĘTEGO SŁĄDOWISIA  
ODPADÓW KOMUNALNYCH W MIEJSCOWOŚCI  
POLICHNOWO W GMINIE BOBROWNIKI  
na działce nr 336/14, 8/1 położonej w m. POLICHNOWO

Termin rozpoczęcia robót: 1.08.2014

Do wykonania ww. robót budowlanych przystąpię, jeżeli w terminie 30 dni od dnia doręczenia zgłoszenia właściwy organ nie wniesie, w drodze decyzji, sprzeciwu i nie później niż po upływie 2 lat od określonego w zgłoszeniu terminu ich rozpoczęcia.

Do zgłoszenia załączam:

DOKUMENTACJA PROJEKTOWA

ZAGOSPODAROWANIA TERENU SŁĄDOWISIA

ODPADÓW INNYCH NIŻ NIEKRAKOWANE

I OBOJĘTNE W M. POLICHNOWO GMINA BOBROWNIKI

TOM I, II, III, IV, V

ZALĄCZENIA, OPIS PRZEDMIOTU ZAMÓWIENIA

OPIS PRZEBIEGU ROBÓT, KOSZTORYS  
INWESTORSKI,

mgr Tadeusz Grzegorzewski  
(podpis osoby zgłaszającej)

mgr inż. Jerzy Oleczek

upr. bud. 4661-4662-5/85/03 WK

ul. Bochna nr 5

87-600 WIELICHA

STAROSTWO POWIATOWE  
LIPNO  
ul. Świerkowskiego 10B  
87-600 Lipno  
(14)

ArB.1610.21.1.2013

Lipno, 14 sierpnia 2013r.

|                                      |               |
|--------------------------------------|---------------|
| <b>URZĄD GMINY</b><br>w Bobrownikach |               |
| Wpłynęło dnia                        | 19.08.2013    |
| Znak                                 | 1696/2013     |
| Skierowano                           | P. Polichnowo |

Urząd Gminy Bobrowniki  
ul. Nieszawska 10  
87-617 Bobrowniki

Odpowiadając na pismo z dnia 19 lipca 2013r., znak RK.7021.4.2013 dotyczące wymogu uzyskania pozwolenia na budowę dla zakresu prac związanych z rekultywacją składowiska odpadów komunalnych w Gminie Bobrowniki w miejscowości Polichnowo, Starostwo Powiatowe w Lipnie informuje, że prace związane z likwidacją wysypiska należy realizować w oparciu o decyzje, na zamknięcie składowiska.

Jednocześnie nadmieniamy, że mając na uwadze Wyrok NSA oz. w Katowicach z 24.07.2002r. - II SA/Ka 380/02, „rekultywacja składowiska odpadów nie jest budową obiektu budowlanego, ani też jego rozbudową, nadbudową czy też przebudową, ani pracą polegającą na montażu, remoncie czy rozbiórce obiektu budowlanego, w rozumieniu art.3 pkt 6 i 7 ustawy – Prawo budowlane, a tym samym nie podlega rygorom prawa budowlanego” (choć przy okazji przeprowadzania rekultywacji do takich robót może dojść).

W przypadku, gdy rekultywacja związana będzie z wykonywaniem na składowisku robót budowlanych w rozumieniu art.3 pkt 7 ustawy – Prawo budowlane, wówczas roboty takie w zależności od ich rodzaju, mogą wymagać uzyskania pozwolenia na budowę lub dokonania zgłoszenia (stanowisko GUNB – <http://www.gunb.gov.pl/dziala/pliki/w12.pdf>). Jednakże decyzja dotycząca sklasyfikowania sprawy jko wymagającej dokonania zgłoszenia lub wydania pozwolenia na budowę, może być podjęta przez organ administracji publicznej dopiero w oparciu o konkretne dokumenty i przesłanki obrazujące daną sprawę.

*[Podpis]*  
mgr inż. Andrzej Knapuszczyński  
Naczelnik Wydziału  
Architektury i Budownictwa

Otrzymują:

1. Adresat

2 a/a D.K.

„Stwierdzam zgodność z oryginałem”

mgr inż. Jerzy...  
data...  
ul. Bolesława...  
87-600 WŁOCŁAWEK