

# PROJEKTOWANIE I NADZORY BUDOWLANE

Marek Kubicki  
ul. Jasna 18 B/4  
87-800 Włocławek  
Tel. kom. 502 250 517  
e-mail: mkubicki@pro.onet.pl

NIP 888-001-42-62 REGON 910140366 NR RACH. PKO.BP 0/WŁOCŁAWEK 52 1020 5170 0000 1202 0006 5300

## EGZ.

### PROJEKT ZAGOSPODAROWANIA DZIAŁKI

KATEGORIA OBIEKTU VIII

INWESTYCJA		<b>BUDOWA DWÓCH WIAT REKREACYJNYCH I DWÓCH TRYBUN SPORTOWYCH</b>	
ADRES INWESTCJI		<b>BOBROWNIKI DZIAŁKA NR 040802_2.0002.159</b>	
INWESTOR		<b>GMINA BOBROWNIKI 87-617 BOBROWNIKI UL. NIESZAWSKA 10</b>	
WŁOCŁAWEK 15 - KWIECIEŃ- 2023		<b>Oświadczenie;</b> Niżej podpisani, oświadczają, że przedmiotowy projekt został sporządzony zgodnie z obowiązującymi przepisami oraz zasadami wiedzy technicznej. Podstawa prawna: art. 34 ustawy z dnia 7 lipca 1994.Prawo budowlane (tekst jednolity Dz. U. z 2021 r, poz. 2351).	
SPECJALNOŚĆ		AUTORZY OPRACOWANIA	PODPIS
Architektura	PROJEKTOWAŁ	mgr inż. arch. Maria Jolanta Ingielewicz Upr. w spec. architektonicznej Upr. nr ABU-IX-8386-5/6/89 Wk	
Konstrukcja	PROJEKTOWAŁ	mgr inż. Wiesław Głodek Upr. nr WBPP-AN 8306-5/87/83/Wk	

## SPIS ZAWARTOŚCI OPRACOWANIA

Lp.	Wyszczególnienie	Nr strony
<b>Część opisowa</b>		
1	Strona tytułowa	1
2	Spis zawartości opracowania	2
3	Uprawnienia i zaświadczenia projektantów	3 - 6
4	Opis do projektu zagospodarowania działki	7 - 10
5	Projekt zagospodarowania terenu w skali 1:500	11

## D U P L I K A T

Urząd Wojewódzki  
we Wrocławiu  
Wydział Architektury, Budownictwa  
i Urbanistyki

Wrocław, dnia 28.04.1989 r.

Nr. ABP-IX-4386-5/689 WK

D E C Y Z J A

Na podstawie § 56,7 i § 13 ust.1 rozporządzenia Ministra Gospo-  
darstwa i Ochrony Środowiska z dnia 20 lutego 1978 r.  
w sprawie samodzielnych funkcji technicznych w budownictwie  
[Dz.U. Nr. 8 poz. 46/75] stwierdza się, że

Obywatel MARIA JOLANTA INGIELEWICZ

urodzona dnia 12.02.1969 r. we Wrocławiu  
posiada przygotowanie zawodowe odpowiadające do wykonywania  
samodzielnej funkcji projektanta  
w specjalności architektonicznej.

- 2 -

Obywatel Maria Jolanta Ingielewicz  
jest upoważniona do:

1. sporządzania projektów w zakresie nurwian:  
a) architektonicznych wszelkich obiektów budowlanych,  
b) konstrukcyjno-budowlanych obiektów budowlanych  
w budownictwie osób fizycznych, z wyłączeniem kon-  
strukcji fundamentów głębokości i tradycyjnych kon-  
strukcji statycznie niewyznaczalnych,  
2. w budownictwie osób fizycznych - kierowania, nadzorowa-  
nia i kontrolowania budowy, kierowania i kontrolowania  
wytworzenia konstrukcyjnych elementów budowlanych  
oraz oceny i badania stanu technicznego obiektów  
budowlanych - z wyłączeniem konstrukcji fundamentów  
głębokości i tradycyjnych konstrukcji statycznie niewy-  
znaczalnych.

Otrzymał  
1. Ob. M. Ingielewicz  
ul. Płocka 141 A/6  
87-400 Wrocław  
2. za

Original dokumentu decyzji podpisał Dyrektor Wydziału  
Główny Architekt Wojewódzki mgr inż. arch. Bogusław

Strozeń.

Początek skraży z Górnym Probowem i napisem w oknie

Urząd Wojewódzki we Wrocławiu.

Duplikat decyzji wysłano na podstawie dokumentów posiadanych  
w archiwum Komisji Permskiego Urzędu Wojewódzkiego  
w Bydgoszczy Ośrodka Zamiejscowego we Wrocławiu.

Wrocław, dnia 14.05.1999 r.

Za w. Wojewódzki  
Architekt Wojewódzki  
Jolanta Ingielewicz

za zgodność:



Kujawsko-Pomorska Okręgowa Rada Izby Architektów RP

**ZAŚWIADCZENIE - ORYGINAŁ**  
**(wypis z listy architektów)**

Kujawsko-Pomorska Okręgowa Rada Izby Architektów RP zaświadcza, że:

**mgr inż. arch. Maria Jolanta INGIELEWICZ**

posiadająca kwalifikacje zawodowe do pełnienia samodzielnych funkcji technicznych w budownictwie w specjalności architektonicznej i w zakresie posiadanych uprawnień nr **ABU-IX-8386-5/6/89 WK**,  
jest wpisana na listę członków Kujawsko-Pomorskiej Okręgowej Izby Architektów RP  
pod numerem: **KP-0178**.

Członek czynny od: 04-03-2002 r.

Data i miejsce wygenerowania zaświadczenia: 04-01-2023 r. Bydgoszcz.

Zaświadczenie jest ważne do dnia: **30-06-2023 r.**

Podpisano elektronicznie w systemie informatycznym Izby Architektów RP przez:  
Małgorzata Schmidt, Przewodnicząca Okręgowej Rady Izby Architektów RP.

Nr weryfikacyjny zaświadczenia:

**KP-0178-Y664-68D4-1616-FA4E**

---

Dane zawarte w niniejszym zaświadczeniu można sprawdzić podając nr weryfikacyjny  
zaświadczenia w publicznym serwisie internetowym Izby Architektów: [www.izbaarchitektow.pl](http://www.izbaarchitektow.pl)  
lub kontaktując się bezpośrednio z właściwą Okręgową Izbą Architektów RP.



### Zaświadczenie

o numerze weryfikacyjnym:  
KUP-ZED-1EK-BMI \*

Pan WIESŁAW GŁODEK o numerze ewidencyjnym KUP/BO/0570/01  
adres zamieszkania ul. SOBOŁOWA 4, 87-800 WŁOCŁAWEK  
jest członkiem Kujawsko-Pomorskiej Okręgowej Izby Inżynierów Budownictwa i posiada  
wymagane ubezpieczenie od odpowiedzialności cywilnej.  
Niniejsze zaświadczenie jest ważne do dnia 2023-12-31.

Zaświadczenie zostało wygenerowane elektronicznie i opatrzone bezpiecznym podpisem elektronicznym  
weryfikowanym przy pomocy ważnego kwalifikowanego certyfikatu w dniu 2023-01-02 roku przez:

Renata Staszak, Przewodniczący Rady Kujawsko-Pomorskiej Okręgowej Izby Inżynierów Budownictwa.

Zgodnie z art. 78<sup>1</sup> K.c.

§ 1. Do zachowania elektronicznej formy czynności prawnej wystarczy złożenie oświadczenia woli w postaci elektronicznej i opatrzenie go  
kwalifikowanym podpisem elektronicznym.

§ 2. Oświadczenie woli złożone w formie elektronicznej jest równoważne z oświadczeniem woli złożonym w formie pisemnej.

\* Weryfikację poprawności danych w niniejszym zaświadczeniu można sprawdzić za pomocą numeru weryfikacyjnego zaświadczenia na  
stronie Polskiej Izby Inżynierów Budownictwa [www.pib.org.pl](http://www.pib.org.pl) lub kontaktując się z biurem właściwej Okręgowej Izby Inżynierów  
Budownictwa.

Wrocław, dnia 25.10. 1983 r.



Nr 5000-AN-5006-5/07/83 UK  
Nazwa i adres terenowego organu administracji państwowej

DECYZJA

Na podstawie § 5, 6, 7 i § 13 ust. 1 rozporządzenia Ministra Gospodarki Terenowej i Ochrony Środowiska z dnia 1 lutego 1975 r. w sprawie samodzielnych funkcji technicznych w budownictwie (Dz. U. Nr 8, poz. 16/75) stwierdza się, że

Obywatel LEONARDO SKOBEK

(wymienie imię - imiona i nazwisko)

Rejestr inżynier budownictwa lądowego, --

(wymienie tytuł zawodowy)

urodzony dnia 22.03.1953 r. w Łodzi

posiada przygotowanie zawodowe, upoważniające do wykonania samodzielnej funkcji projektanta

w szczególności konstrukcyjno-budowlanej, określonej w specyficznych warunkach technicznych budowlanej lub specjalizacji zawodowej

Obywatel LEONARDO SKOBEK

(imię -- imiona i nazwisko)

jest upoważniony do:

Zakres upoważnień na odwołanie --

Otrzymuje:

pieczęć urzędowa

1. Ob. A. Skobek  
ul. Ostrobrzewska 12m. 68  
27-200 Wrocław

2. NN a/a

(podpis z podaniem imienia, nazwiska i stanowiska służbowego)

\*) określić zakres prawa wykonywania samodzielnej funkcji technicznej w budownictwie wynikający odpowiednio do rodzaju funkcji i specjalności technicznej budowlanej z przepisów § 1 ust. 5, § 2 ust. 2, § 4 ust. 1 i 2, § 5 ust. 2, § 6, § 7, § 8, § 13 ust. 1 rozporządzenia.

ZGŁ. O/WI. 15-00 2814 1000 A5

jest upoważniony do:

1. sporządzania projektów w zakresie rozwiązań konstrukcyjno - budowlanych budynków oraz innych budowli, z wyłączeniem linii, węzłów i stacji kolejowych, dróg oraz lotniskowych dróg startowych i manipulacyjnych, mostów, budowli hydrotechnicznych i uodnomelioracyjnych, ...
2. sporządzania w budownictwie osób fizycznych projektów w zakresie rozwiązań architektonicznych a/ budynków inwentarskich i gospodarczych, adaptacji projektów typowych i powtarzalnych innych budynków oraz sporządzania planów zagospodarowania działki związanych z realizacją tych budynków, b/ budowli nie budujących budynków.

## **I. OPIS DO PROJEKTU ZAGOSPODAROWANIA DZIAŁKI**

**budowy dwóch wiat rekreacyjnych i dwóch trybun sportowych, na terenie części działki o nr ewid. 159, położonej w obrębie ewidencyjnym Bobrowniki, gm. Bobrowniki**

### **Inwestor:**

Gmina Bobrowniki  
87-617 Bobrowniki  
ul. Nieszawska 10

### **Podstawa opracowania;**

- Zlecenie inwestora,
- Koncepcja architektoniczna zatwierdzona przez Inwestora,
- Plan sytuacyjno-wysokościowy w skali 1:500;
- Wizja lokalna,
- Decyzja o ustaleniu lokalizacji celu publicznego.

### **Przedmiot zamierzenia budowlanego**

Przedmiot inwestycji ustalono na podstawie wytycznych Zleceniodawcy zgodnie z podanym przez niego programem funkcjonalnym i technologicznym. Dotyczy on projektu zespołu dwóch gotowych, typowych trybun przenośnych w systemie dostawcy, po trzy rzędy siedzisk na 38 miejsc z otwartym zadaszeniem w wykonaniu systemowym, zlokalizowanych po południowo-zachodniej stronie trawiastego boiska do piłki nożnej oraz dwóch wiat rekreacyjnych o powierzchni do 35 m<sup>2</sup> po północno-wschodniej stronie boiska na terenie działki nr 159, pełniącą obecnie funkcję terenu rekreacyjnego lokalnej społeczności. Lokalizacja trybun i wiat rekreacyjnych nie zmienia dotychczasowego sposobu zagospodarowania terenu. Projektowane trybuny będą służyć obserwacji wydarzeń sportowych miejscowej drużyny piłki nożnej a wiaty rekreacyjne będą miejscem wypoczynku czy spożywania posiłków dla grup turystycznych zwiedzających okoliczne ruiny zamku jak również będą stanowić schronienie przed deszczem.

### **Stan istniejący zagospodarowania działki**

Teren działki nr 159 o pow. 21 484 m<sup>2</sup> jest częściowo ogrodzony i obecnie zabudowany kompleksem boisk typu ORLIK 2012 i trawiastym boiskiem do piłki nożnej wraz z zapleczem i wyposażeniem. Dojście do projektowanych trybun planowane jest od strony drogi gminnej przez istniejącą furtkę i bramę od strony południowej. Wiaty rekreacyjne zlokalizowano poza obszarem ogrodzonym z dojściem od strony drogi gminnej nawierzchnią utwardzoną z kostki betonowej. Dodatkowo wyznaczono cztery miejsca postojowe w tym jedno dla osób niepełnosprawnych.

Projektowane obiekty są zlokalizowane w odległościach nie zagrażających użytkownikom otaczających sąsiednich działek. Najmniejsza odległość projektowanych obiektów od gr. sąsiednich działki wynosi ok. 12,00 m.

### **Uzbrojenie terenu**

Ze względu na przeznaczenie i funkcję projektowanych obiektów nie projektuje się żadnych instalacji i urządzeń sanitarnych. Zakres robót nie ingeruje w infrastrukturę podziemną - uzbrojenie terenu pozostaje bez zmian.

### **Projektowane zagospodarowanie działki**

Wejście i wjazd na teren działki pozostaje bez zmian.

W ramach wykonanego projektu przewiduje się:

- budowę zespołu dwóch typowych, prefabrykowanych trybun sportowych, trzyczęściowych na 38 miejsc o długości 9,60 m i szerokości 3,00 m z siedziskami wysokości 36 cm z ocynkowanej konstrukcji stalowej;
- budowę typowego, prefabrykowanego zadaszenia z ocynkowanej konstrukcji stalowej nad trybunami z dachem o wymiarach 10,60 x 3,0 m i o kącie nachylenia  $11^{\circ}$  z tylną ścianą o wymiarach 9,60 m x 3,0 m z pokryciem z poliwęglanu wielokomorowego.
- budowę fundamentów pod konstrukcję zadaszenia;
- wykonanie placu utwardzonego pod trybuny z kostki brukowej betonowej gr. 6 cm na podbudowie;
- budowę dwóch drewnianych, wolnostojących wiat rekreacyjnych o powierzchni do 35 m<sup>2</sup> o wymiarach w rzucie 8,75 x 4,00 m i wysokości 4,61 m z dachem dwuspadowym o spadku  $32^{\circ}$ , krytym gontem bitumicznym w kolorze czerwonym w tradycyjnej ciesielskiej metodzie wykonawstwa;
- wykonanie nawierzchni utwardzonej pod wiatami rekreacyjnymi z kostki brukowej betonowej gr. 6 cm na podbudowie wraz z chodnikiem od drogi gminnej,
- budowę czterech stanowisk postojowych dla samochodów osobowych w tym jedno dla NS i wydzielonego stanowiska na mały kontener z pojemnikami na śmieci i odpady segregowane.

Trybuny usytuowano po południowo-zachodniej części boiska do piłki nożnej, równolegle dłuższym bokiem w odległościach 3,00 m od granicy boiska. Wiaty rekreacyjne usytuowano poza terenem ogrodzonym działki, krótszymi bokami po północno-wschodniej stronie boiska do piłki nożnej w odległości 8,00 m od ogrodzenia z boiskiem typu ORLIK. Teren wokół projektowanych obiektów bez zmian. Odprowadzenie wód opadowych na teren działki. Teren wokół trybun i pod wiatami rekreacyjnymi oraz dojścia i miejsca postojowe dla samochodów osobowych projektuje się jako teren utwardzony kostką betonową. W zagospodarowaniu działki, przy wiatach rekreacyjnych, przewidziano usytuowanie kontenerowego pojemnika na śmieci i odpady segregowane na utwardzonym terenie. Odpady stałe będą wywożone na składowisko komunalne. Wszystkie pozostałe elementy zagospodarowania terenu pozostają bez zmian. Teren wokół projektowanych obiektów będzie obsiany trawą. Projektowane ukształtowanie terenu działki nie zmienia kierunku naturalnego spływu wód opadowych. Obiekty są dostępne dla osób niepełnosprawnych - pierwszy rząd trybun i chodnik przed nim jest dostępny dla osób niepełnosprawnych bezpośrednio z terenu wokół boiska sportowego - teren jest płaski, brak różnic wysokości w terenie



Miejscowy plan zagospodarowania przestrzennego nie narzuca formy architektonicznej dla projektowanych obiektów budowlanych w tym rejonie.

- Instalacje i urządzenia sanitarne:  
Ze względu na przeznaczenie i funkcje projektowanych obiektów budowlanych nie projektuje się żadnych instalacji i urządzeń sanitarnych.
- Przewody i urządzenia grzewcze:  
Ze względu na przeznaczenie i funkcje projektowanych obiektów budowlanych nie projektuje się żadnych przewodów i urządzeń grzewczych.
- Instalacje i urządzenia elektryczne:  
Ze względu na przeznaczenie i funkcje projektowanych obiektów budowlanych nie projektuje się żadnych przyłączy i instalacji elektrycznych.  
**Kabel elektryczny zasilający lampę oświetleniową boiska, kolidujący z lokalizacją trybuną nr 1 będzie przełożony co będzie tematem oddzielnego opracowania.**

### **Stanowiska postojowe**

Dla samochodów osobowych przewidziano cztery stanowiska postojowe w tym jedno dla NS z bezpośrednim wjazdem z drogi gminnej poza obszarem ogrodzonym boiska. Na terenie boiska ORLIK w części ogrodzonej, stanowiskami postojowymi jest istniejąca nawierzchnia działki tylko w czasie organizowanych imprez okolicznościowych.

### **Ekologia**

Inwestycja o funkcji nieuciążliwej dla środowiska.

Wody opadowe odprowadzone będą na teren działki.

Odpady będą gromadzone w pojemnikach i wywożone na zorganizowane wysypisko.

Wjazd i wejście na działkę bez zmian.

Zamierzona inwestycja nie ma istotnego wpływu na środowisko ani na interesy osób trzecich.

### **Warunki geotechniczne:**

Teren działki jest płaski, ogrodzony, porośnięty trawą z wjazdem od strony południowej. Projektowana budowa trybun sportowych i wiat rekreacyjnych zalicza się do I kategorii geotechnicznej – posadowienie w prostych warunkach gruntowych. Na projektowanym terenie w poziomie posadowienia zalega grunt rodzimy. Podłoże budują piaski drobne i średnie w stanie średnio zagęszczonym  $ID=0.50$ . Poziom wody gruntowej znajduje się poniżej poziomu posadowienia fundamentów. Na tym terenie nie zaobserwowano występowania niekorzystnych zjawisk geologicznych.

### **Charakterystyka energetyczna obiektu:**

Obiekty o zabudowie otwartej - nieogrzewane.

### **Informacja o oddziaływaniu na środowisko:**

Projektowane obiekty zlokalizowane zostaną wewnątrz działki Inwestora nr 159, bezpośrednio sąsiadującą z drogą gminną, nie generuje zanieczyszczeń, hałasów ani nie zaciniają sąsiednich zabudowań.

Zespół projektowanych obiektów nie będzie miał istotnego wpływu na środowisko ani na interesy osób trzecich.

Działka stanowiąca teren inwestycji nie jest położona na terenie wpisanym do rejestru zabytków.

Działka wchodząca w skład terenu inwestycji nie znajduje się w granicach terenu

górniczego.

Na terenie inwestycji nie występują czynniki zagrażające środowisku. Projektowane obiekty nie będą oddziaływały negatywnie na środowisko i nie będą zagrażały higienie i zdrowiu jego użytkowników oraz użytkowników otoczenia tych obiektów.

Na terenie inwestycji nie występują obszary ograniczonego użytkowania ani strefy uciążliwości.

**Zasięg obszaru oddziaływania obiektu mieści się w całości na działce na której został zaprojektowany.**

**Ważniejsze dane:**

Powierzchnia działki	21 484,00 m <sup>2</sup>
Powierzchnia terenu utwardzonego	507,00 m <sup>2</sup>
Powierzchnia zabudowy istniejąca	122,30 m <sup>2</sup>
Powierzchnia zabudowy projektowana	127,70 m <sup>2</sup>
Powierzchnia boisk ze sztuczną nawierzchnią	2 845,00 m <sup>2</sup>
Powierzchnia biologicznie czynna w granicach terenu	17 882,00 m <sup>2</sup>
Kubatura wiaty	120,00 m <sup>3</sup>
Powierzchnia użytkowa wiaty	35,00 m <sup>2</sup>
Wysokość w kalenicy wiaty	4,61 m
Szerokość wiaty	4,00 m
Długość wiaty	8,75 m
Powierzchnia dachu zadaszenia trybun	63,60 m <sup>2</sup>
Kubatura zadaszenia nad trybunami	190,00 m <sup>3</sup>
Wysokość zadaszenia na trybunami	3,62 m
Przyjęto za 0,00 poziomu – 45,80 wysokość nawierzchni utwardzonych.	
Teren, średnio w miejscu inwestycji	45,75 m n.p.m.

Projektant

Mapa do celów projektowych

Skala 1:500

Województwo: kujawsko- pomorskie  
Powiat: lipnowski  
Jedn. ewid. 040802\_2 Gmina Bobrowniki  
Obręb: 0002 Bobrowniki  
Działki: 159

PODGiK.6640.2.554.2023  
Ark. Mapy: 6.186.28.25.4.2, 6.186.29.21.3.1,  
6.186.28.25.4.4, 6.186.219.21.3.3  
Układ współrzędnych: PL-2000/6  
Układ wysokościowy: PL-EVRF2007-NH  
Ks. rob: 46/2023

Mapa aktualna na dzień 21.03.2023r.

Wykonawca:

PRZEDSIĘBIORSTWO USŁUG  
GEODEZYJNYCH I KARTOGRAFICZNYCH  
mgr. inż. Roman Fabiański  
87-600 Lipno  
tel. 54/287 21 63  
REGON 910509647

ul. Kościuszki 12  
kom. 601 631 448  
NIP 896-100-05-84

Kierownik prac:


GEODETA  
mgr inż. Roman Fabiański  
upr. geod. Nr 3333

Nie badano słabejności gruntu.

NIE WYKLUCZA SIĘ W TERENIE  
URZĄDZEŃ PODZIEMNYCH  
UŁOŻONYCH A NIE ZGŁOSZONYCH  
DO INWENTARYZACJI GEODEZYJNEJ

ZGODNIE Z ROZPORZĄDZENIEM MINISTRA INFRASTRUKTURY I  
ROZWOJU Z DNIA 11-09-2020 (DZ.U. 2020 POZ. 1609)  
OŚWIADCZAM, ŻE KOPIA MAPY ZASADNICZEJ DO CELÓW  
PROJEKTOWYCH, NA KTÓREJ OPRACOWANO PROJEKT  
ZAGOSPODAROWANIA DZIAŁKI JEST ZGODNA Z ORYGINAŁEM

PROJEKT  
ZAGOSPODAROWANIA  
DZIAŁKI

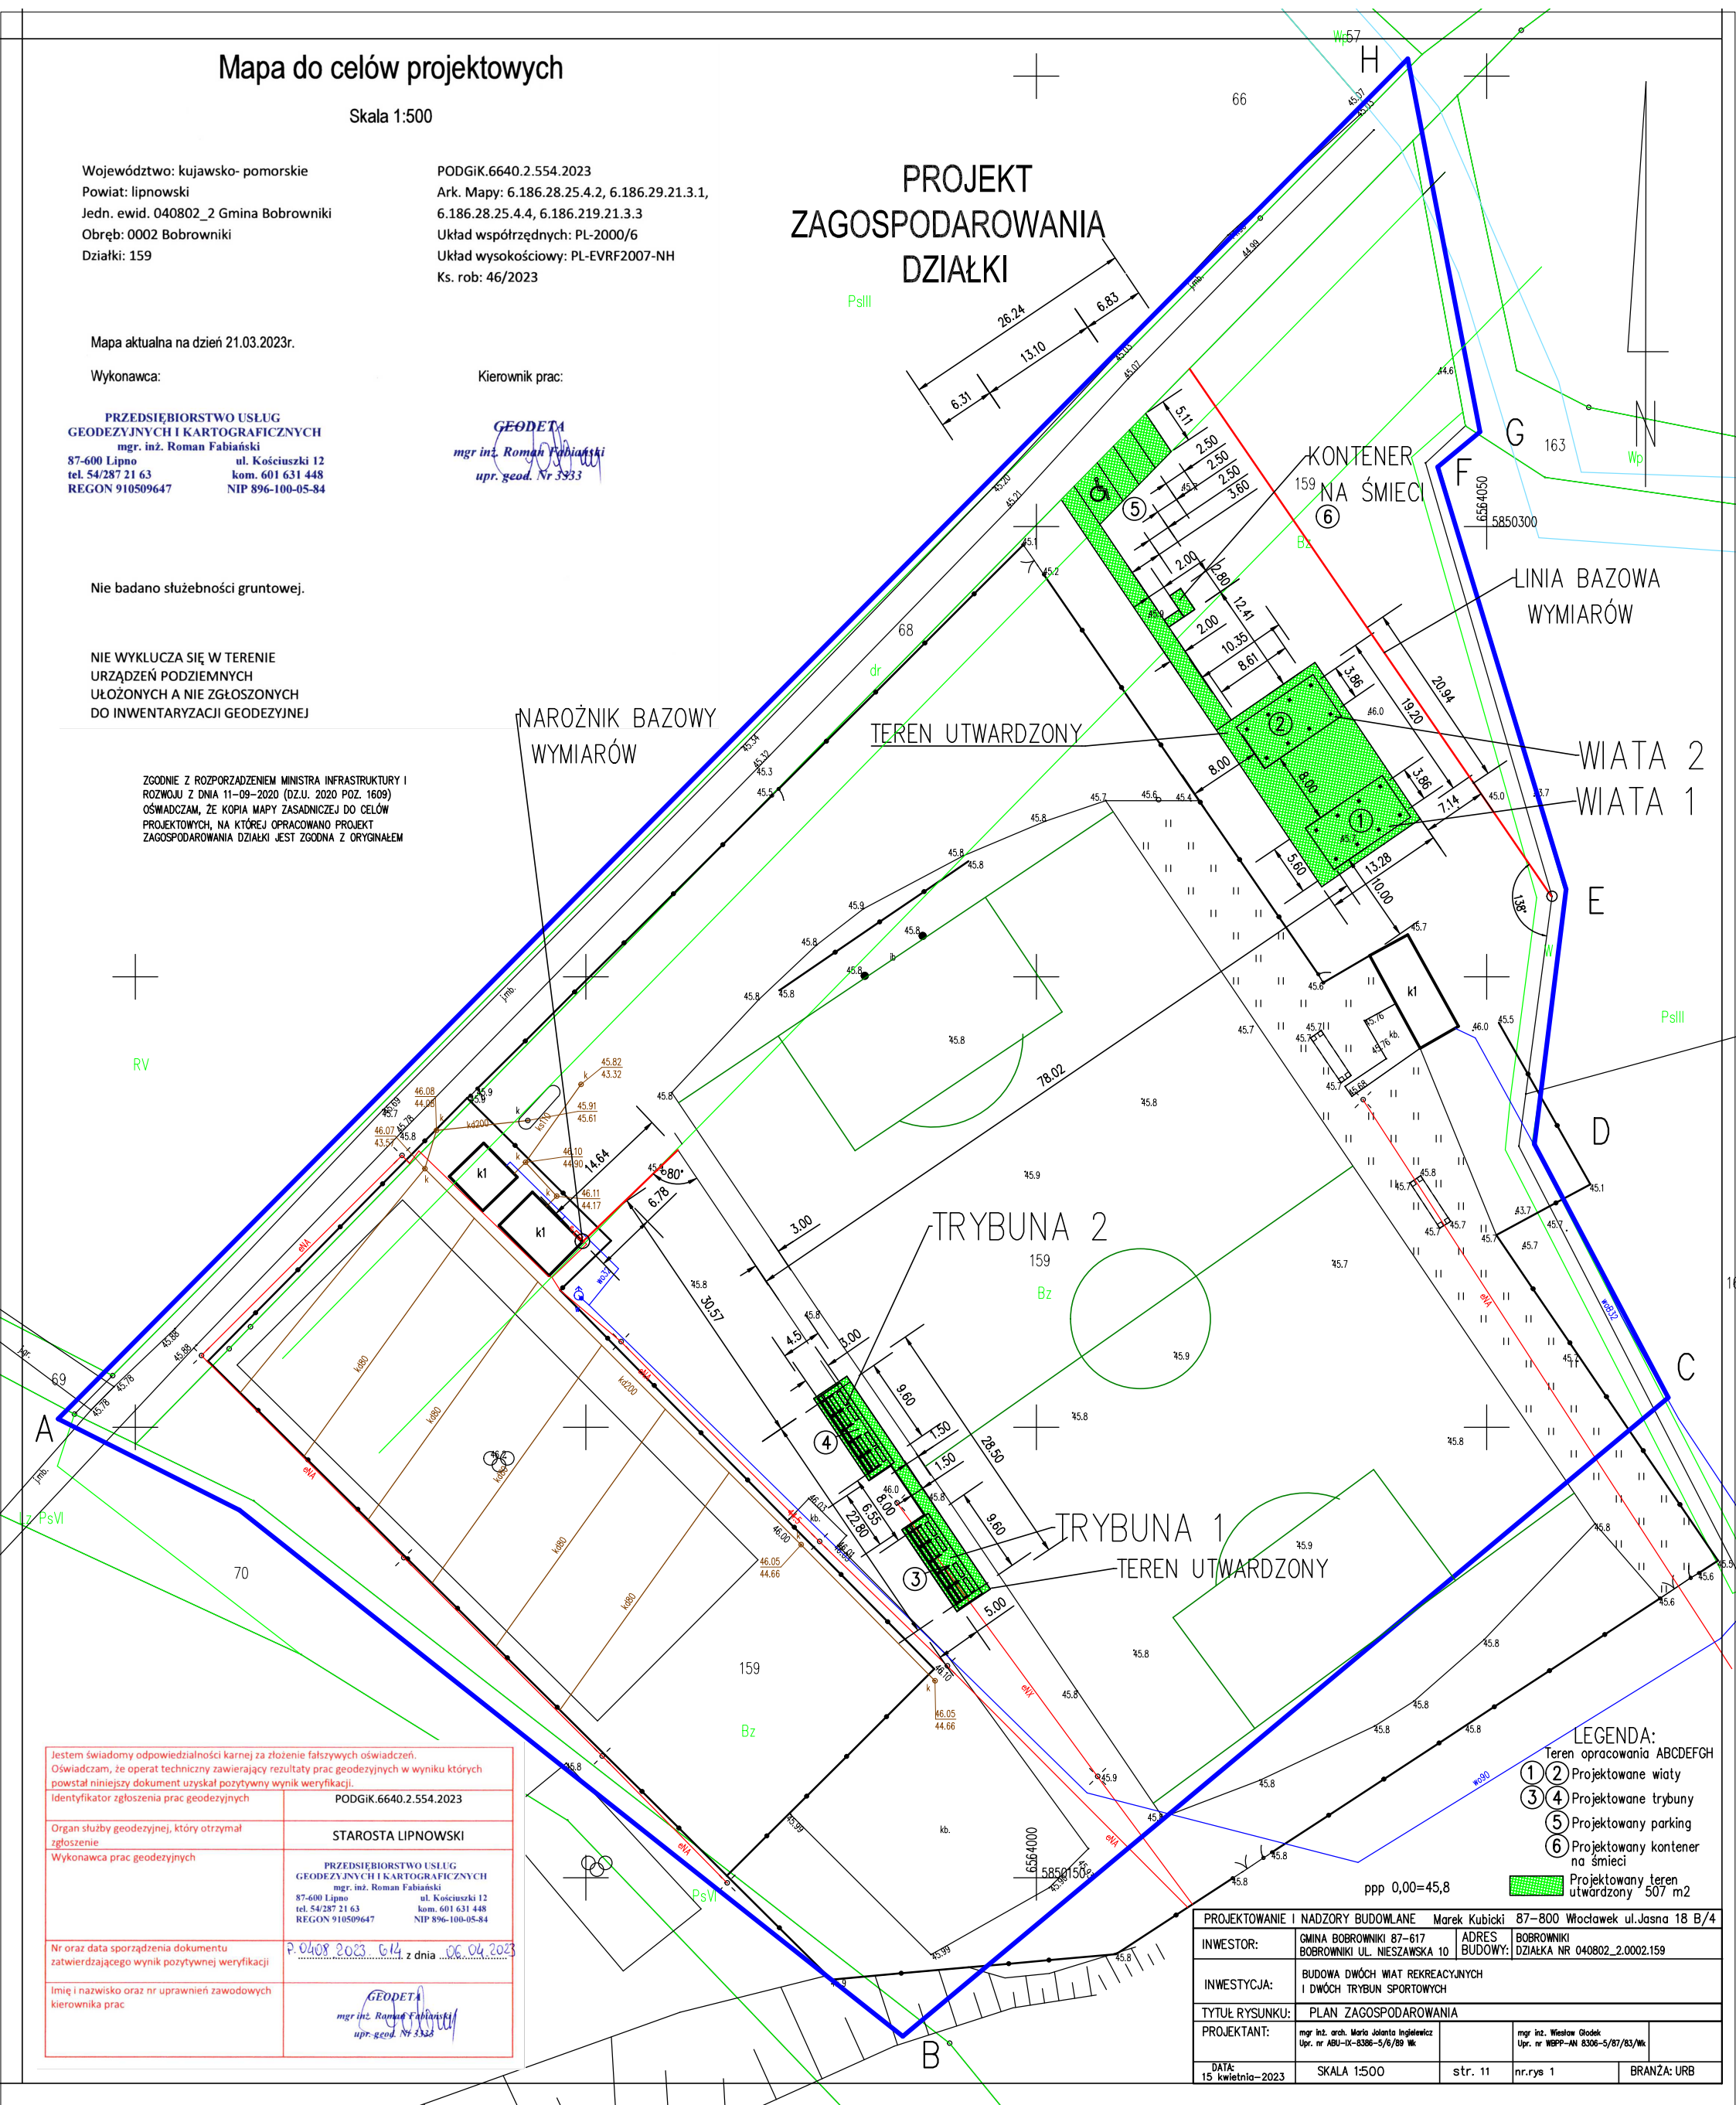

Jestem świadomy odpowiedzialności karnej za złożenie fałszywych oświadczeń. Oświadczam, że operat techniczny zawierający rezultaty prac geodezyjnych w wyniku których powstał niniejszy dokument uzyskał pozytywny wynik weryfikacji.	
Identyfikator zgłoszenia prac geodezyjnych	PODGiK.6640.2.554.2023
Organ służby geodezyjnej, który otrzymał zgłoszenie	STAROSTA LIPNOWSKI
Wykonawca prac geodezyjnych	PRZEDSIĘBIORSTWO USŁUG GEODEZYJNYCH I KARTOGRAFICZNYCH mgr. inż. Roman Fabiański 87-600 Lipno tel. 54/287 21 63 REGON 910509647
Nr oraz data sporządzenia dokumentu zatwierdzającego wynik pozytywnej weryfikacji	P.0408.2023. 6.14 z dnia 06.04.2023
Imię i nazwisko oraz nr uprawnień zawodowych kierownika prac	GEODETA mgr inż. Roman Fabiański upr. geod. Nr 3333

PROJEKTOWANIE   NADZORY BUDOWLANE		Marek Kubicki	87-800 Włocławek ul.Jasna 18 B/4
INWESTOR:	GINA BOBROWNIKI 87-617 BOBROWNIKI UL. NIESZAWSKA 10	ADRES BUDOWY:	BOBROWNIKI DZIAŁKA NR 040802_2.0002.159
INWESTYCJA:	BUDOWA DWÓCH WIAT REKREACYJNYCH I DWÓCH TRYBUN SPORTOWYCH		
TYTUŁ RYSUNKU:	PLAN ZAGOSPODAROWANIA		
PROJEKTANT:	mgr inż. arch. Maria Jolanta Ingolewicz Upr. nr ABU-IX-8386-5/6/89 Wk	mgr inż. Wiesław Głodek Upr. nr WBPP-AN 8306-5/87/83/Wk	
DATA: 15 kwietnia-2023	SKALA 1:500	str. 11	nr.rys 1
BRANŻA: URB			