


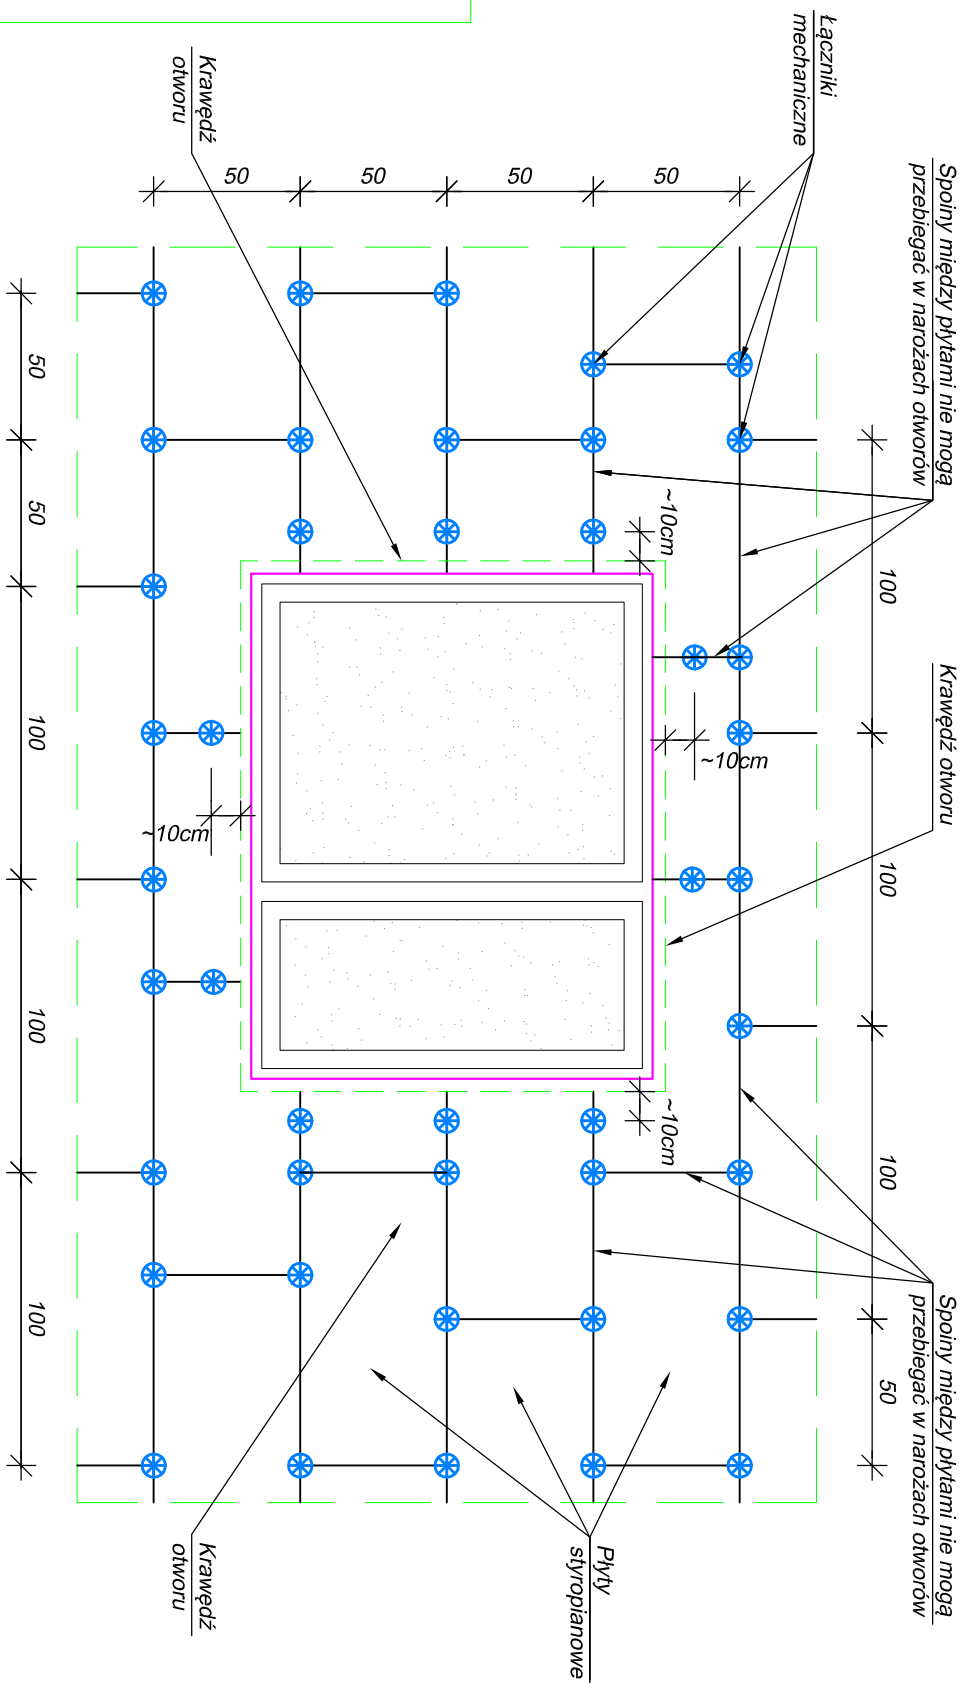

Nr. 1.2.5 Układ płyt i kołkowania otworów