


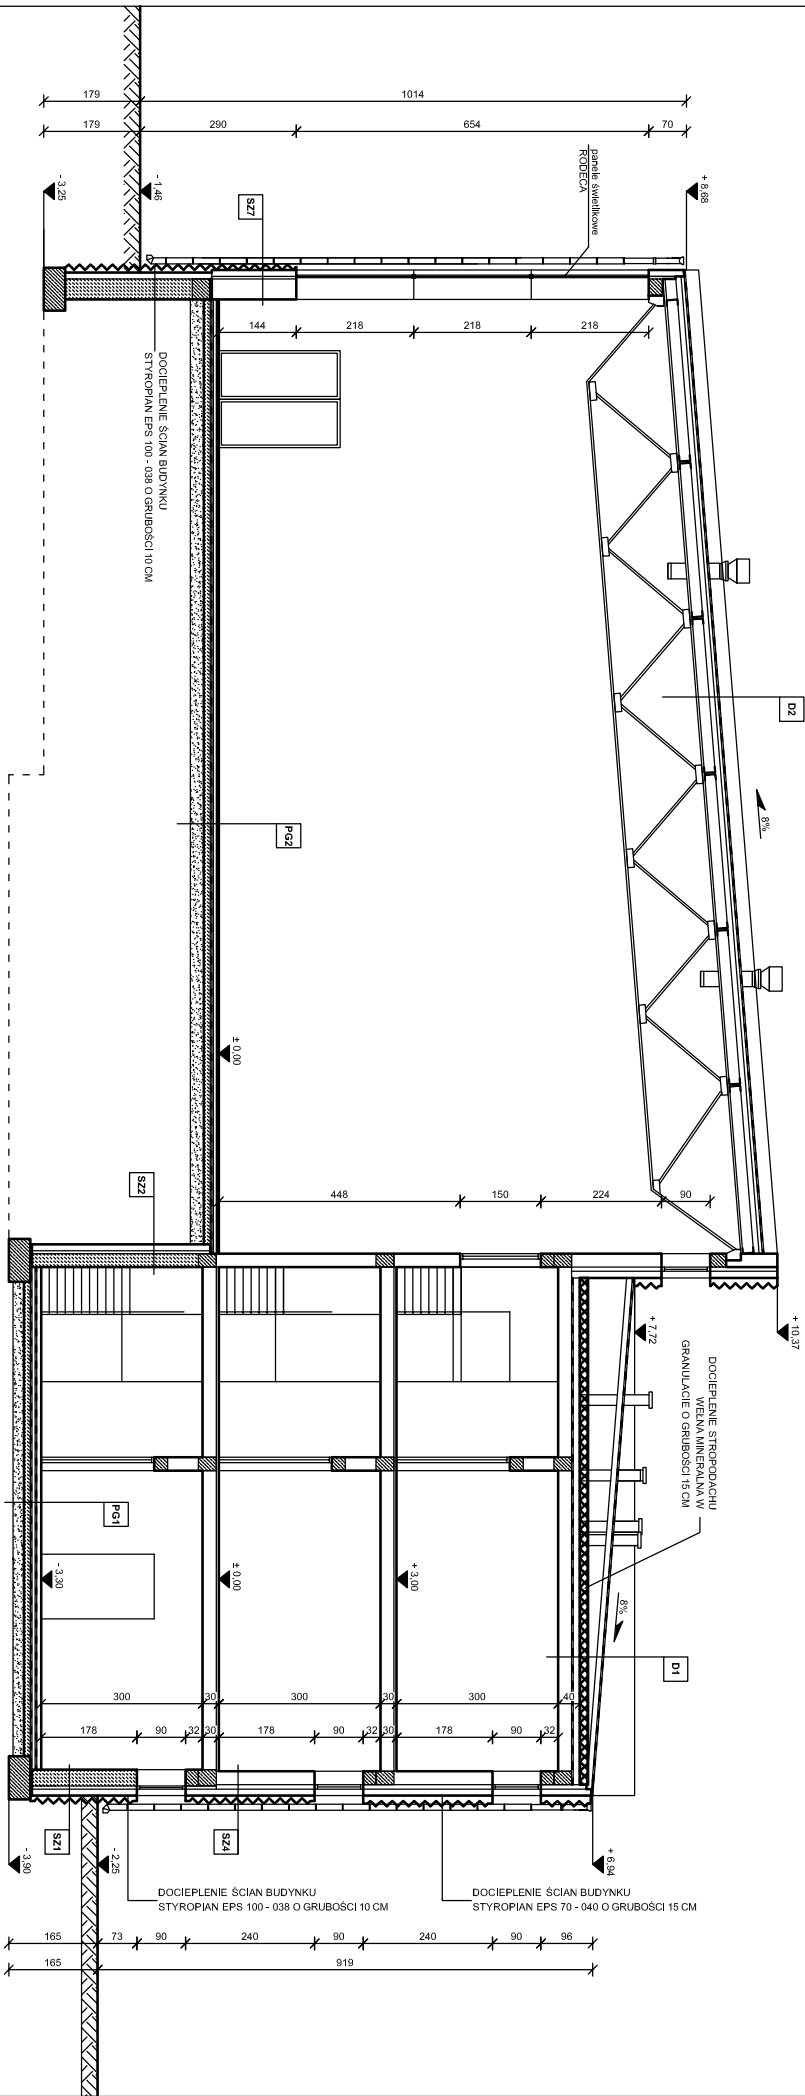

SZ1 - ŚCIANA ZEWNĘTRZNA PIWNICY	
cegła pełna	12 cm
styropian	6 cm
beton B15	30 cm
tynk cementowo-wapienny	1,5 cm

SZ2 - ŚCIANA ZEWNĘTRZNA PIWNICY	
cegła pełna	12 cm
styropian	5 cm
beton B15	25 cm
tynk cementowo-wapienny	1,5 cm

SZ4 - ŚCIANA ZEWNĘTRZNA NADZIEMNA	
tynk zewnętrzny	-
cegła pełna	12 cm
styropian	8 cm
cegła pełna / gładzień	25 cm
tynk cementowo-wapienny	1,5 cm

SZ7 - ŚCIANA ZEWNĘTRZNA NADZIEMNA	
tynk zewnętrzny	-
cegła pełna	12 cm
styropian	5 cm
cegła pełna / żalbet	38 cm
tynk cementowo-wapienny	1,5 cm

D1 - DACH	
papa asfaltowa wierzchniego krycia	-
papa asfaltowa	-
papa asfaltowa pod ładowa na lepiu	-
płyty kryjące z gładzi cementową	10 cm
ścianka szorstwa gładzieńowa	18 cm
WEŁNA MINERALNA W GRANULACIE	
wełna mineralna	15 cm
papa asfaltowa	-
płyty stopowe karbowane	24 cm
tynk cementowo-wapienny	1,25 cm

PG1 - PODŁOGA NA GRUNIE	
lastki / pcv / ławka	2 cm
wykładka betonowa	5 cm
styropian	6 cm
2 x tła budowlana	-
beton B10 zalaną na gładko	15 cm
ubity piasek	20 cm

PG2 - PODŁOGA NA GRUNIE SALA GIM.	
parkiet	2,5 cm
stępa podłoga z desek	2,5 cm
legary drewniane	5 cm
2 x tła budowlana	-
styropian	3 cm
beton B10 zalaną na gładko	15 cm
ubity piasek	20 cm


Firma PD - PROJEKT Piotr Dołczyński ul. Armii Krajowej 5a/15 09-410 Plock		Temat Termomodernizacja oraz przebudowa wewnętrznej instalacji ul. Armii Krajowej 5a/15 Ogłoszenie: 0025 - Nowe Miasto Dziś: 0025 - Nowe Miasto Dziś: 0025 - Nowe Miasto	
Nazwa projektu PRZEKROJ A - A	Skala 1 : 100	Nr rys. S/A	Data Styczeń 2014
Barbara	Stwierdzono	Inny i nazwisko, nr uprawnień	Projekt
Architektoniczna	Projektant	tech. arch. Janusz Dołczyński upr. nr UNK-SZ-7210/4988 korekcyjno-budowlana	
Opisowa		mgr inż. Piotr Dołczyński	