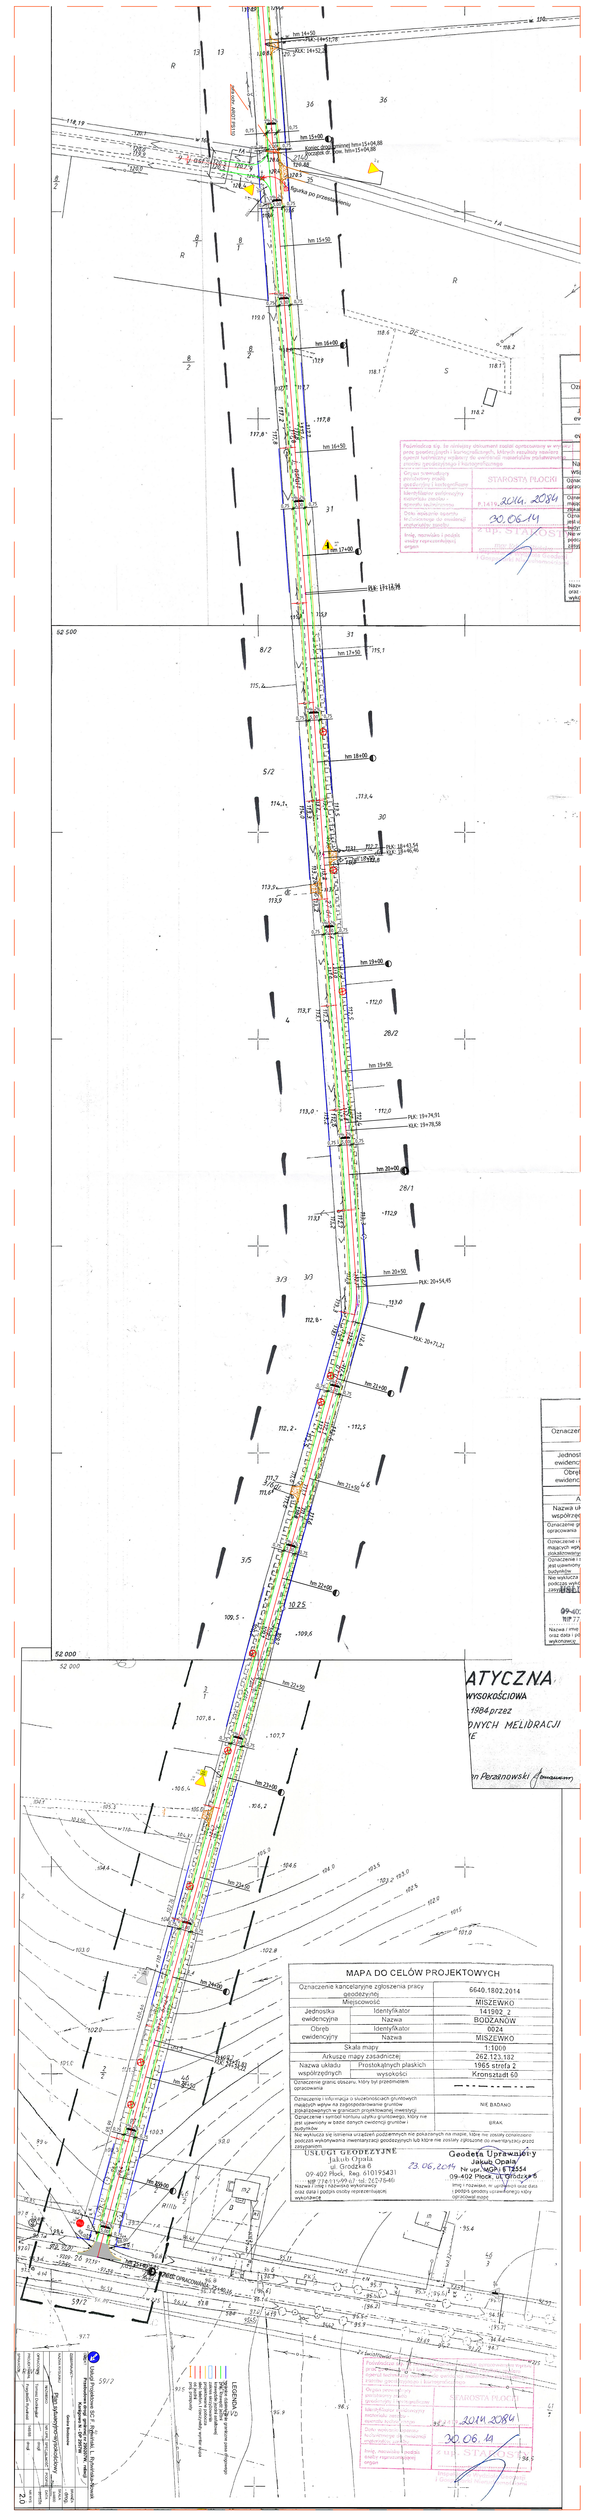
MAPA DO CELÓW PROJEKTOWYCH
Oznaczenie kancelaryjne zgłoszenia pracy geodezyjnej 6640.1802.2014
Miejscowość MISZEWKO
Jednostka ewidencyjna Identyfikator 141902_2
Nazwa BODZANÓW
Obręb ewidencyjny Identyfikator 0024
Nazwa MISZEWKO
Skala mapy 1:1000
Arkusze mapy zasadniczej 262.123.132
Nazwa układu współrzędnych płaskich 1965 strefa 2
wysokości Kronsztadt 60
Oznaczenie granic obszaru, który był przedmiotem opracowania
Oznaczenie terenów o niekorzystnych gruntowo-wodnych warunkach zalegania gruntów
NIE BADANO
Oznaczenie i symbol rodzaju gruntów, które nie zostały opracowane w bazie danych dwóch gruntów i budynków
BRAK
Nie wykoncza się istnienia urządzeń podziemnych nie pokazanych na mapie, które nie zostały opracowane podczas wykonywania dwóch geodezyjnych lub które nie zostały zgłoszone do ewidencji przez zmiany
USŁUGI GEODEZYJNE
Jakub Opała
ul. Grodzka 6
09-402 Płock, Reg. 610195431
NIP 7743150967 tel. 5251846
Nazwa firmy i nazwisko wykonawcy oraz data i podpis osoby reprezentującej wykonawcę
23.06.2014
Geodeta Uprawniony
Jakub Opała
Nr uprawnień GT 2354
09-402 Płock, ul. Grodzka 6
imię i nazwisko, w upoważnieniu oraz data i podpis osoby uprawnionej do wykonywania czynności
STAROSTA PŁOCKI
P.1410.2014.20841
30.06.14
Z UP. STAROSTY
Pojednolcica wg. do wniosku stanowiąc zasób opracowania w ewidencji zasób opracowań i kartograficznych, których zasobu wadzący zgłosił wykonany wykonany do ewidencji materiałów zasobowych przez geodezyjnego i kartograficznego
Organ sprawujący ewidencję zasobu geodezyjnego i kartograficznego
Identyfikator wykonawcy materiału zasobowego
Data wpisania raportu do ewidencji materiałów zasobowych
Imię, nazwisko i podpis osoby reprezentującej organ
Z UP. STAROSTY
Oznaczenie kancelaryjne zgłoszenia pracy geodezyjnej
Jednostka ewidencyjna
Obręb ewidencyjny
Nazwa układu współrzędnych
Oznaczenie granic obszaru, który był przedmiotem opracowania
Oznaczenie i symbol rodzaju gruntów, które nie zostały opracowane w bazie danych dwóch gruntów i budynków
Nie wykoncza się istnienia urządzeń podziemnych nie pokazanych na mapie, które nie zostały opracowane podczas wykonywania dwóch geodezyjnych lub które nie zostały zgłoszone do ewidencji przez zmiany
Nazwa firmy i nazwisko wykonawcy oraz data i podpis osoby reprezentującej wykonawcę
Imię i nazwisko, w upoważnieniu oraz data i podpis osoby uprawnionej do wykonywania czynności
Organ sprawujący ewidencję zasobu geodezyjnego i kartograficznego
Identyfikator wykonawcy materiału zasobowego
Data wpisania raportu do ewidencji materiałów zasobowych
Imię, nazwisko i podpis osoby reprezentującej organ
STAROSTA PŁOCKI
P.1410.2014.20841
30.06.14
Z UP. STAROSTY
LEGENDA
Linia rozgraniczenia terenu objętego projektem
Linia rozgraniczenia pasa drogowego
Linia rozgraniczenia pasa drogowego
Linia rozgraniczenia pasa drogowego