
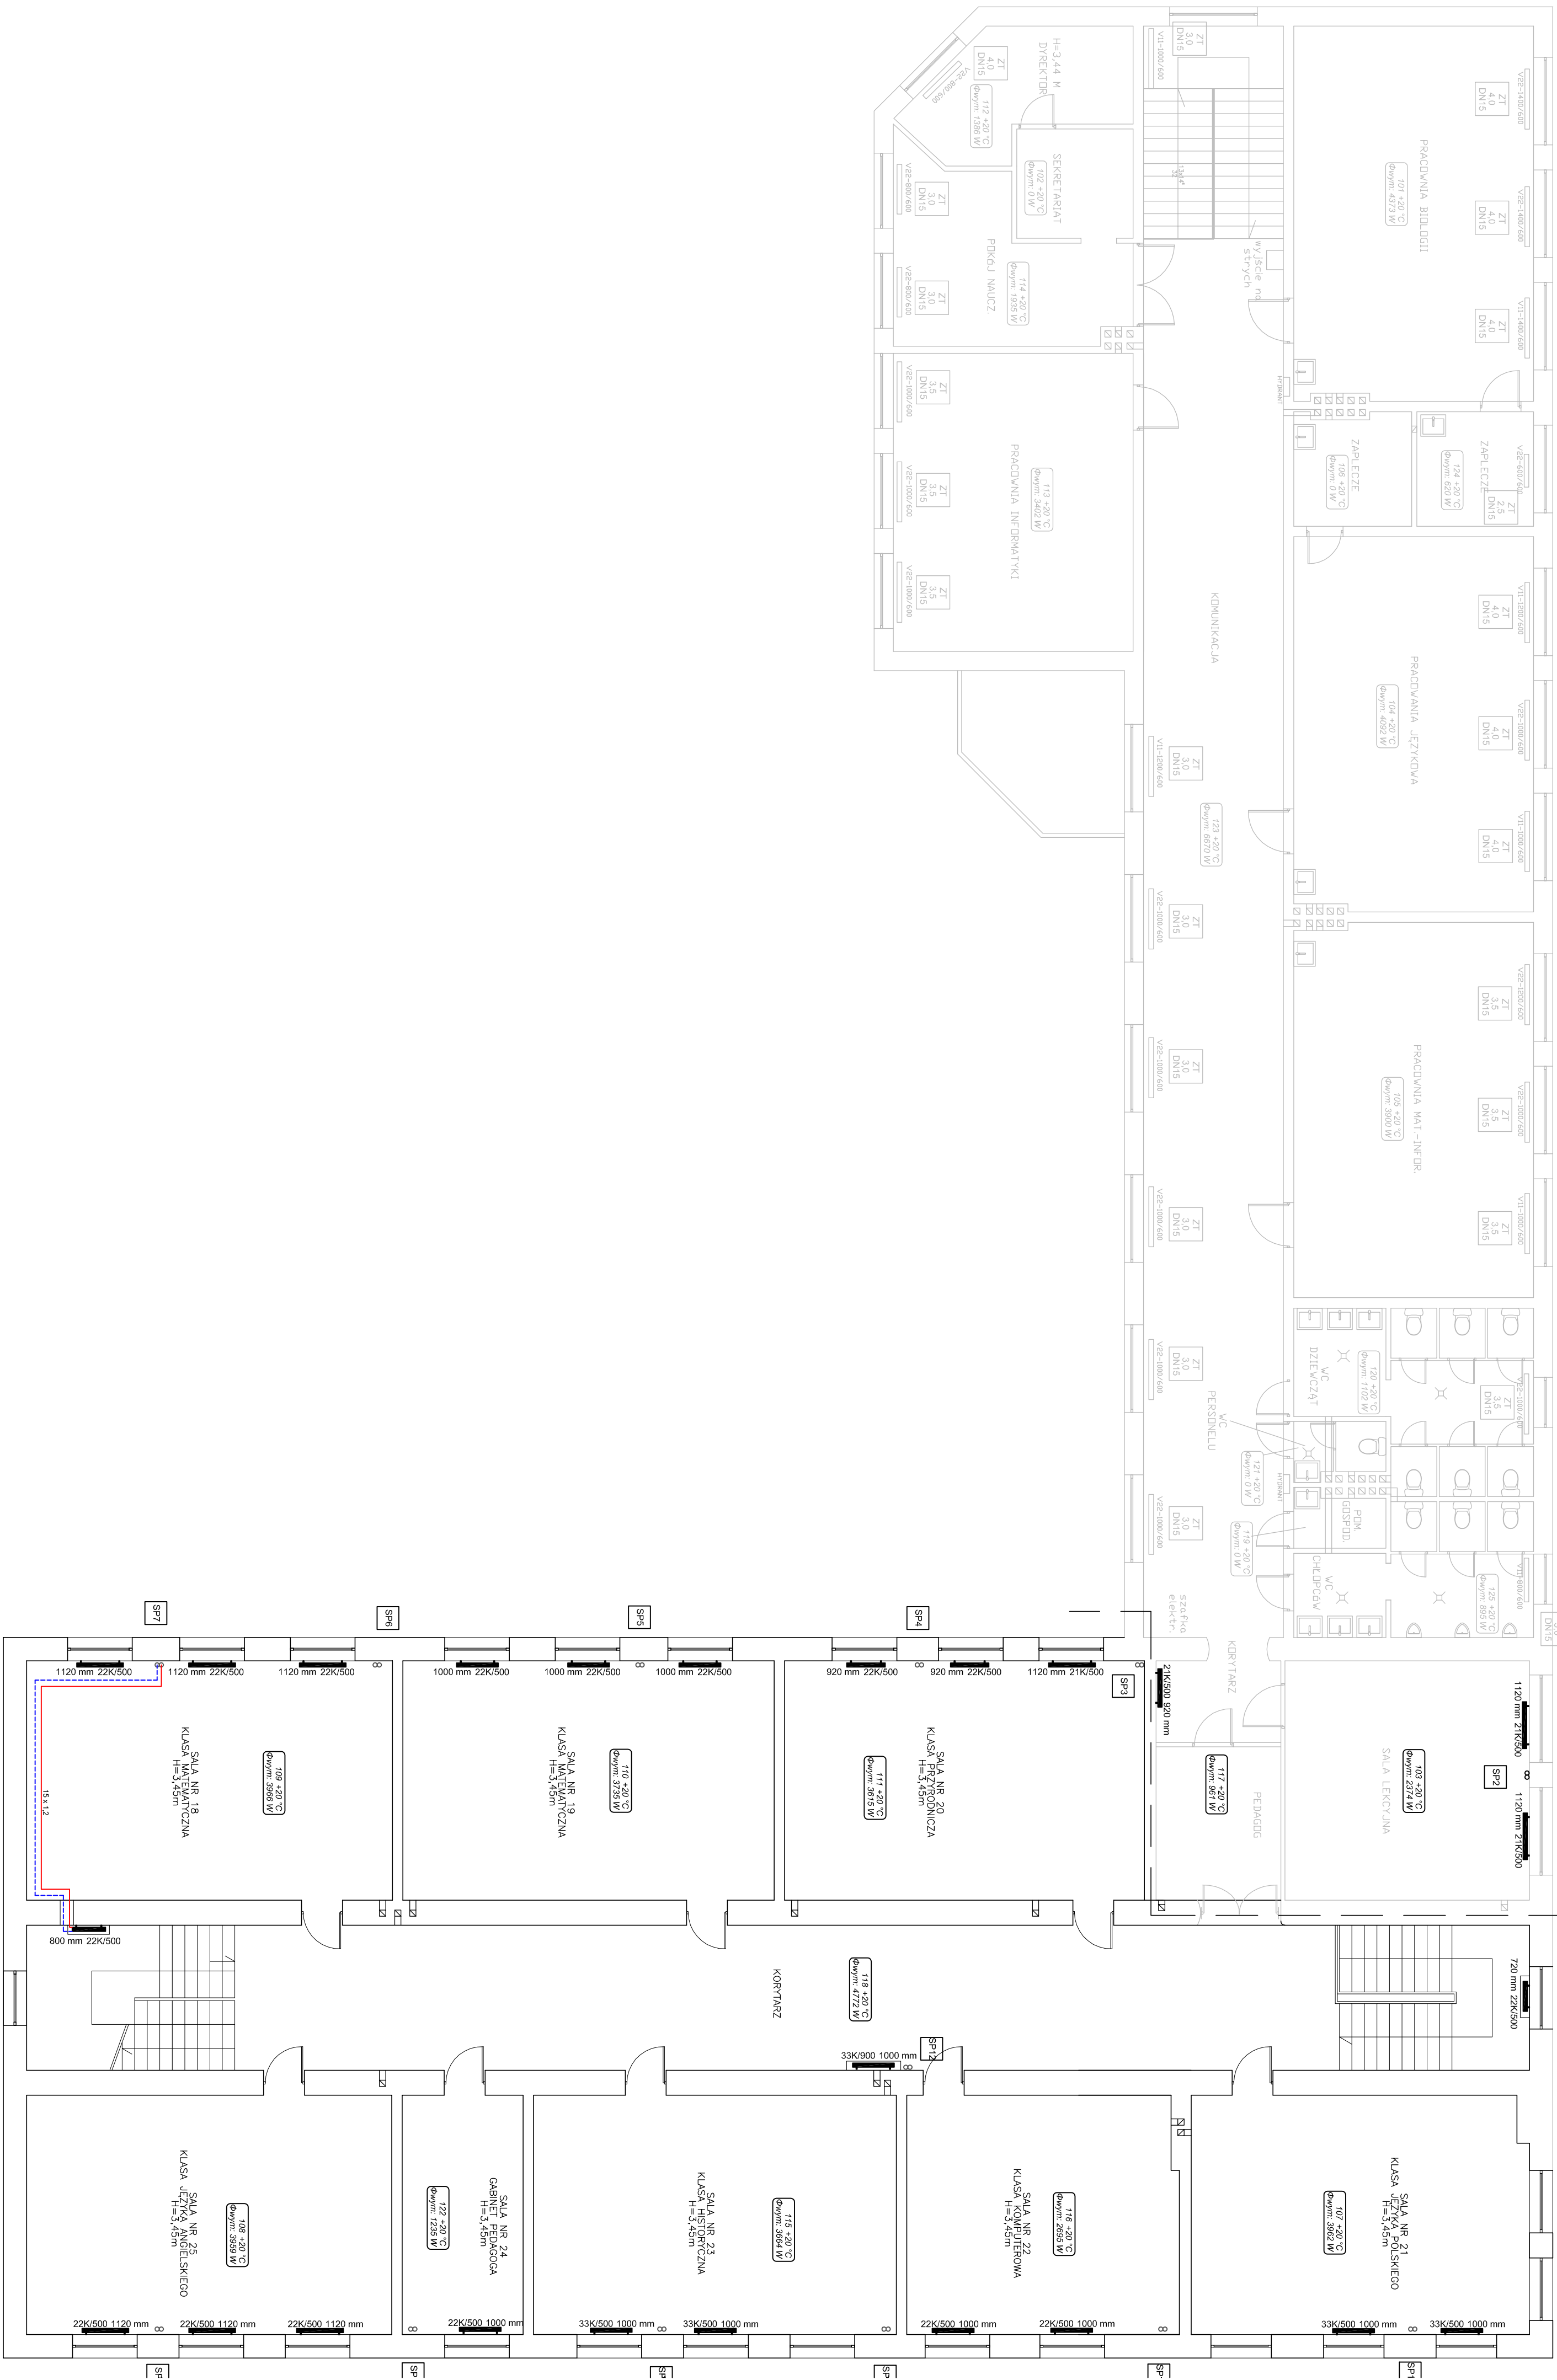


Gimnazjum Bodzanów | Szkoła Podst.

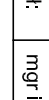

 www.ineo.net.pl neon@ineo.net.pl	Częstochowa, ul. Bor-180 42-202 Częstochowa tel./fax: +48 36 3245161	
	Projektant: Gratia Bodzianow, 09-470 Bodzianów, ul. Bankowa 7	
Inwestor:	PROJEKT BUDOWLANO-WYKONAWCZY	
Branża:	Sanitarna	
Temat:	Dokumentacja techniczna w celu realizacji kompleksowych zadań związanych z poprawą wydajności oraz wytworzeniem energii elektrycznej i ciepłej w budowlanych użytkach publicznych z terenu Obszaru Funkcjonalnego Aljonomarji Pockiej w ramach projektu pn. „Współpraca w ramach Obszaru Funkcjonalnego Aljonomarji Pockiej” kuczna do zintegrowanego rozwoju subregionu i realizowanego przez Związek Gmin Regionu Pockiego i współfinansowanego przez Unię Europejską w ramach Programu Operacyjnego Pomoc Techniczna 2007-2013	
Projektował:	Obiekt: Publiczna Szkoła Podstawowa w Zespole Placówek Oświatowych w Bodzianowie, ul. Wyszyńskiego 1, działka nr ewid. 44 Obręb: Chodkowsko, Jern. ewid.: 141902/2	
Sprawdzał:	mgr inż. Wojciech Mordarski	mgr inż. Jacek Płoszaj
Skala	1:100	C3