
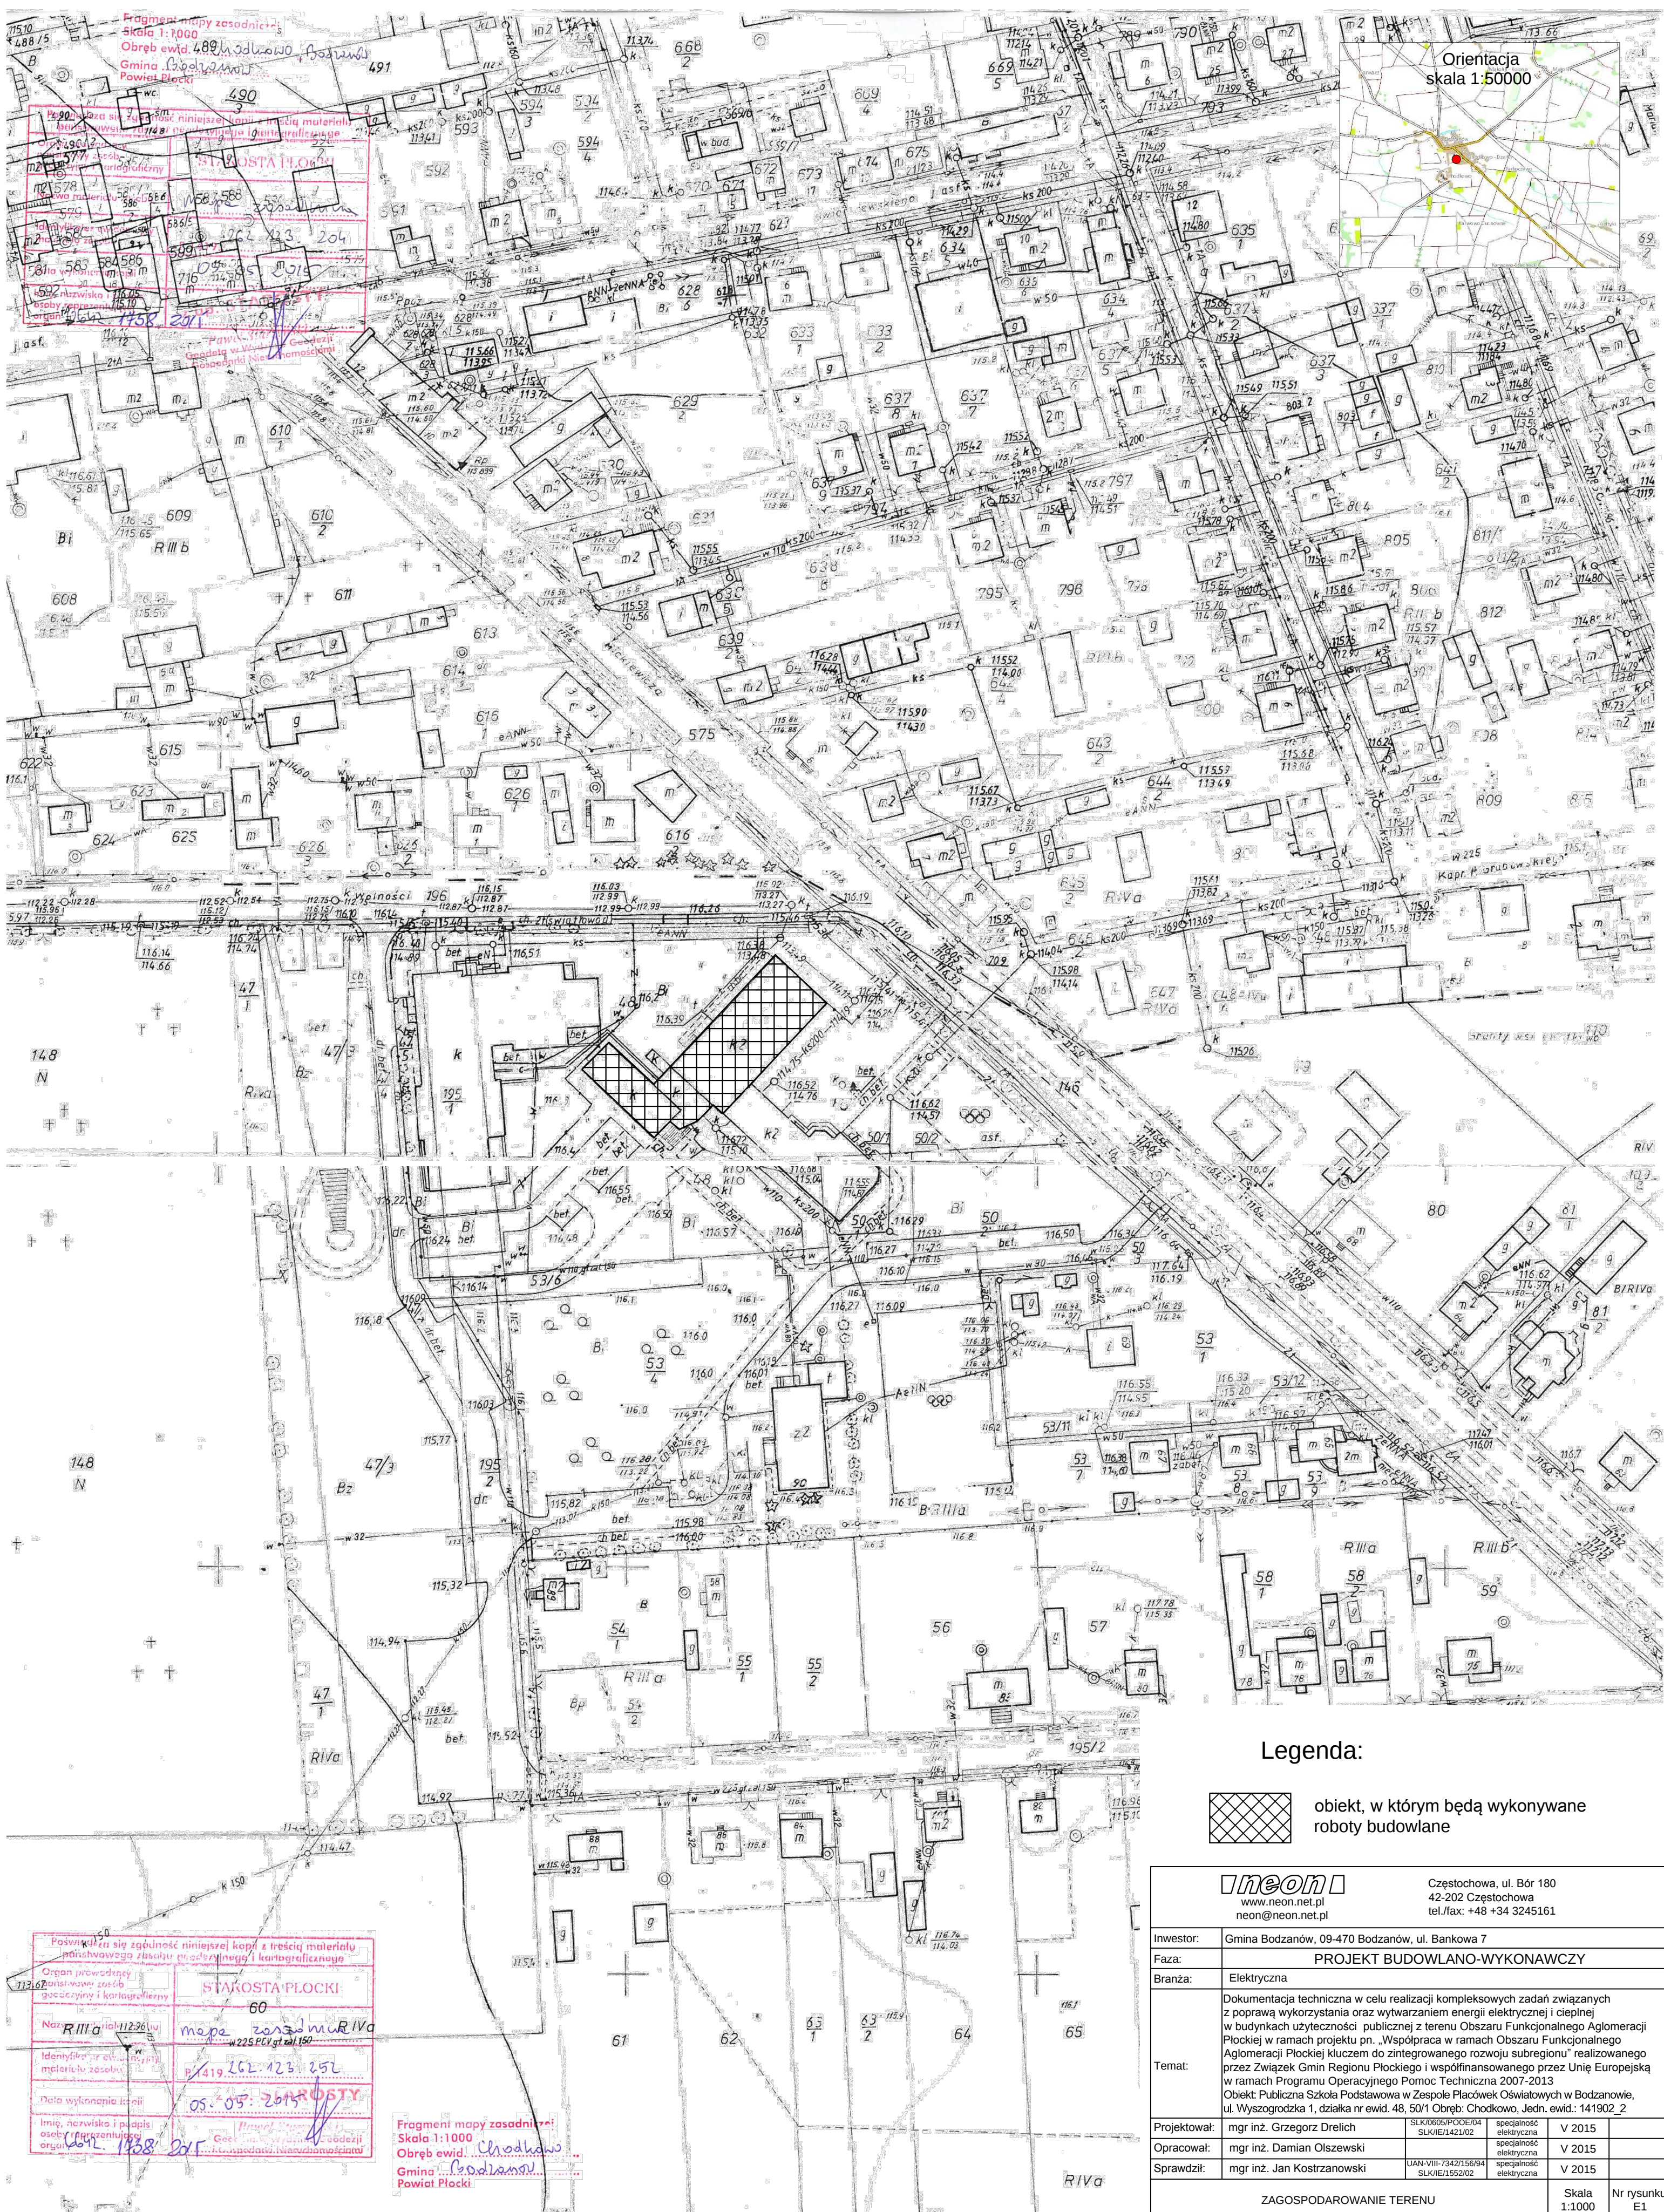


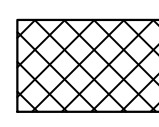

Orientacja
skala 1:50000

Legenda:

 obiekt, w którym będą wykonywane
roboty budowlane

 www.ineon.net.pl neon@neon.net.pl		Częstochowa, ul. Bór 180 42-202 Częstochowa tel./fax: +48 +34 3245161	
Gmina Bodzanów, 09-470 Bodzanów, ul. Bankowa 7			
PROJEKT BUDOWLANO-WYKONAWCZY			
Elektryczna			
Dokumentacja techniczna w celu realizacji kompleksowych zadań związanych z poprawą wykorzystania oraz wytwarzaniem energii elektrycznej i ciepłej w budynkach użyteczności publicznej z terenu Obszaru Funkcjonalnego Aglomeracji Płockiej w ramach projektu pn. „Współpraca w ramach Obszaru Funkcjonalnego Aglomeracji Płockiej kluczem do zintegrowanego rozwoju subregionu” realizowanego przez Związek Gmin Regionu Płockiego i współfinansowanego przez Unię Europejską w ramach Programu Operacyjnego Pomoc Techniczna 2007-2013 Objekt: Publiczna Szkoła Podstawowa w Zespole Placówek Oświatowych w Bodzanowie, ul. Wyszogrodzka 1, działka nr ewid. 48, 50/1 Obręb: Chodkowo, Jedn. ewid.: 141902_2			
Projektował:	mgr inż. Grzegorz Drellich	SLK/0605/POO/07/04 SLK/IE/1421/02	specjalność elektryczna V 2015
Opracował:	mgr inż. Damian Olszewski		specjalność elektryczna V 2015
Sprawdził:	mgr inż. Jan Kostrzanowski	UAN-VIII-7342/156/94 SLK/IE/1562/02	specjalność elektryczna V 2015
ZAGOSPODAROWANIE TERENU			Skala 1:1000
			Nr rysunku E1

Posiadać się zgodność niniejszej kopii z treścią materiału
podstawowego i planu inżynierskiego i kartograficznego

Organ prowadzący
gospodarkę i kartograficzną

STAKOSTA PŁOCKI

Nazwa: R III a

Identyfikacja: 112.26

Data wykonania: 05-05-2015

Imię, nazwisko i podpis
osoby: Przewodzący
organ: 113.62

Fragment mapy zasadniczej
Skala 1:1000
Obręb ewid. Chodkowo
Gmina Bodzanów
Powiat Płocki