


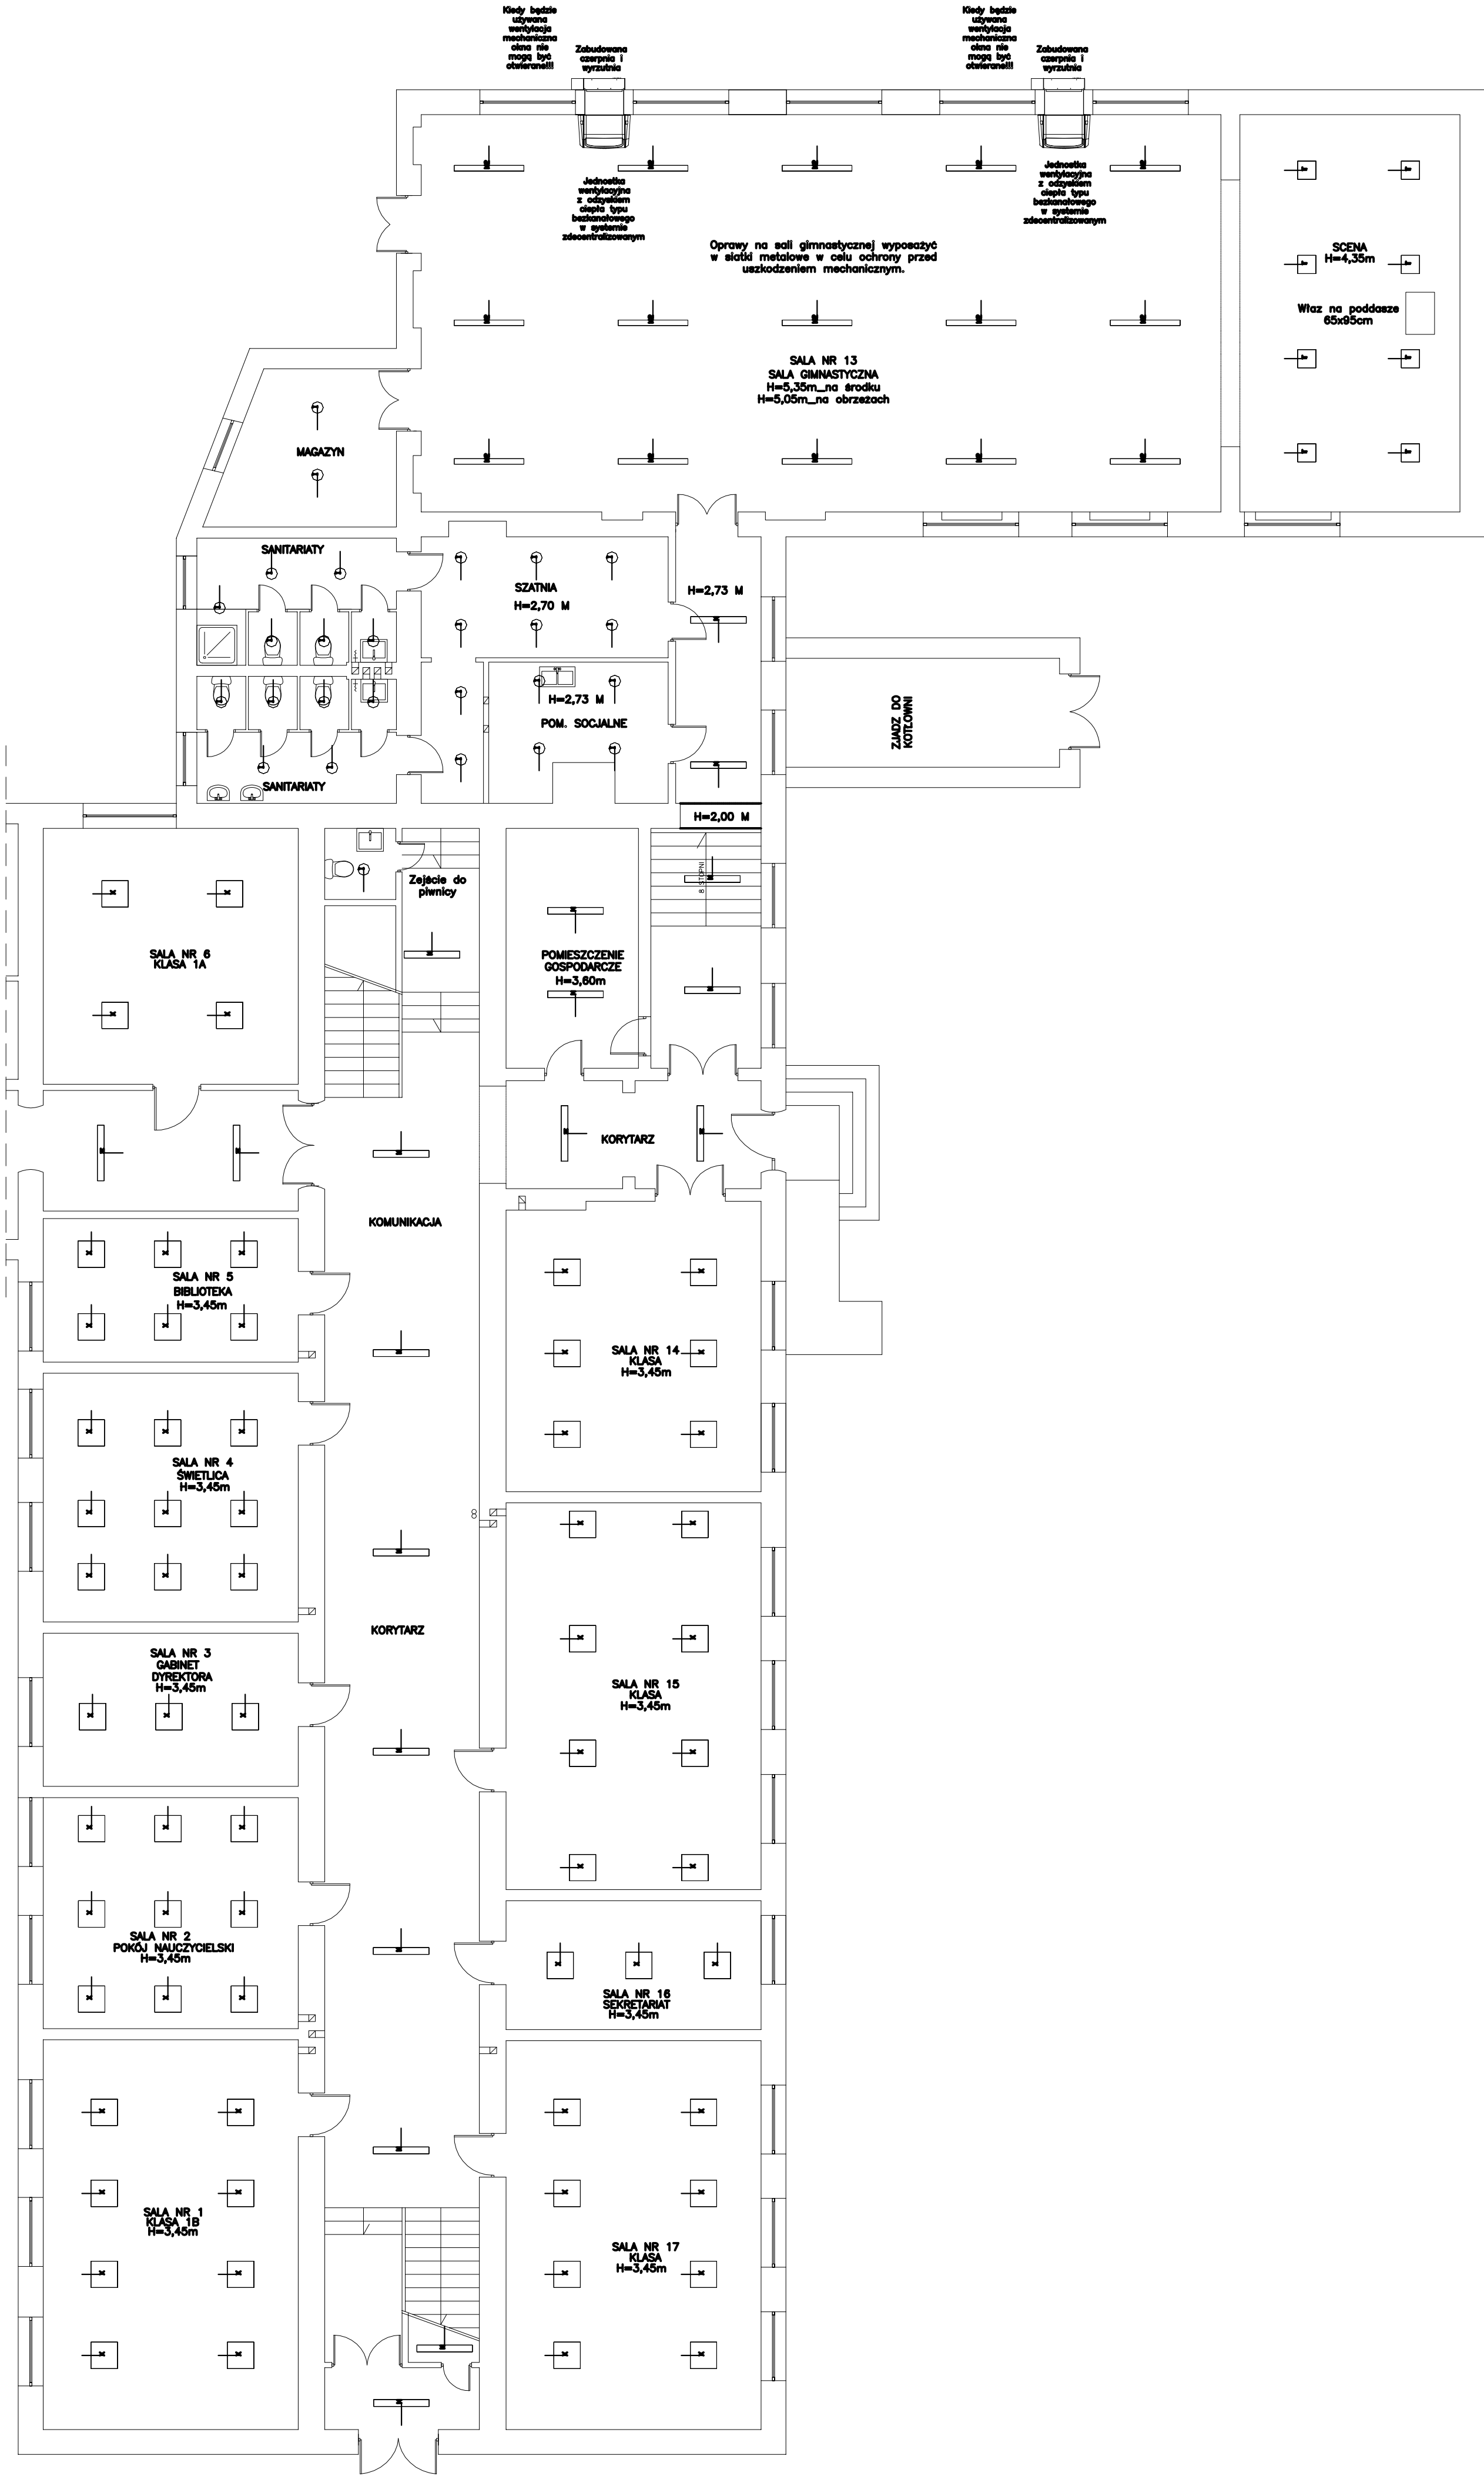

Legenda

- M1 DRAWA 72W 4281lm 2xT26
- M2 DRAWA 116W 6645lm 2xT26
- T DRAWA 48W 2140lm 2xTC
- D DRAWA 16W 1002lm LED SMD
- X DRAWA 56W 2776lm 4xT16
- M DRAWA 72W 4408lm 2xT26
- I DRAWA 41W 1147lm 1xTC



Czaplewska, ul. Bór 180 42-200 Częstochowa tel./fax: +48 +34 3245161	
Investor:	Gmina Bodzanów, 09-470 Bodzanów, ul. Bankowa 7
Faza:	PROJEKT BUDOWLANO-WYKONAWCZY
Branża:	Elektryczna
Temat:	Dokumentacja techniczna w celu realizacji kompleksowych zadań związanych z poprawą wykorzystania oraz wytworzeniem energii elektrycznej i ciepłej w budynkach użyteczności publicznej z terenu Obszaru Funkcjonalnego Aglomeracji w ramach projektu pn. „Współpraca w ramach Obszaru Funkcjonalnego Aglomeracji w celu poprawy efektywności energetycznej i wykorzystania energii w ramach Programu Operacyjnego Pomoc Techniczna 2007-2013
	Objekt: Publiczna Szkoła Podstawowa w Zespole Placówek Oświatowych w Bodzanowie, ul. Wyszogrodzka 1, działka nr ewid. 48, 50/1 Obręb: Chodkowo, Jech. ewid.: 141902_2
Projektował:	mgr inż. Grzegorz Drelich
Opracował:	mgr inż. Damian Oszeński
Sprawdził:	mgr inż. Jan Kostrzanowski
RZUT PARTERU - WYMIANA OPRAW OŚWIETLENIA POSTAWOWEGO	
Nr rysunku E10	