


Pozwiedza się zgodność niniejszej kopii z treścią materiału planimetrycznego zasobu geodezyjnego i kartograficznego	
Organ prowadzący geodezyjny i kartograficzny	STAROSTA PŁOCKI
Nazwa materiału zasobu	Mapa zasadnicza
Identyfikator ewidencyjny materiału zasobu	77-262.142.014
Data wykonania kopii	16.09.2015
Imię, nazwisko i podpis osoby odpowiedzialnej	z up. S. Jankowski
Identyfikator ewidencyjny materiału zasobu	6642.3463.2015
Fragment mapy zasadniczej Skala 1:10000 Obręb ewid. Głubina Gmina Płowice Powiat Płocki	

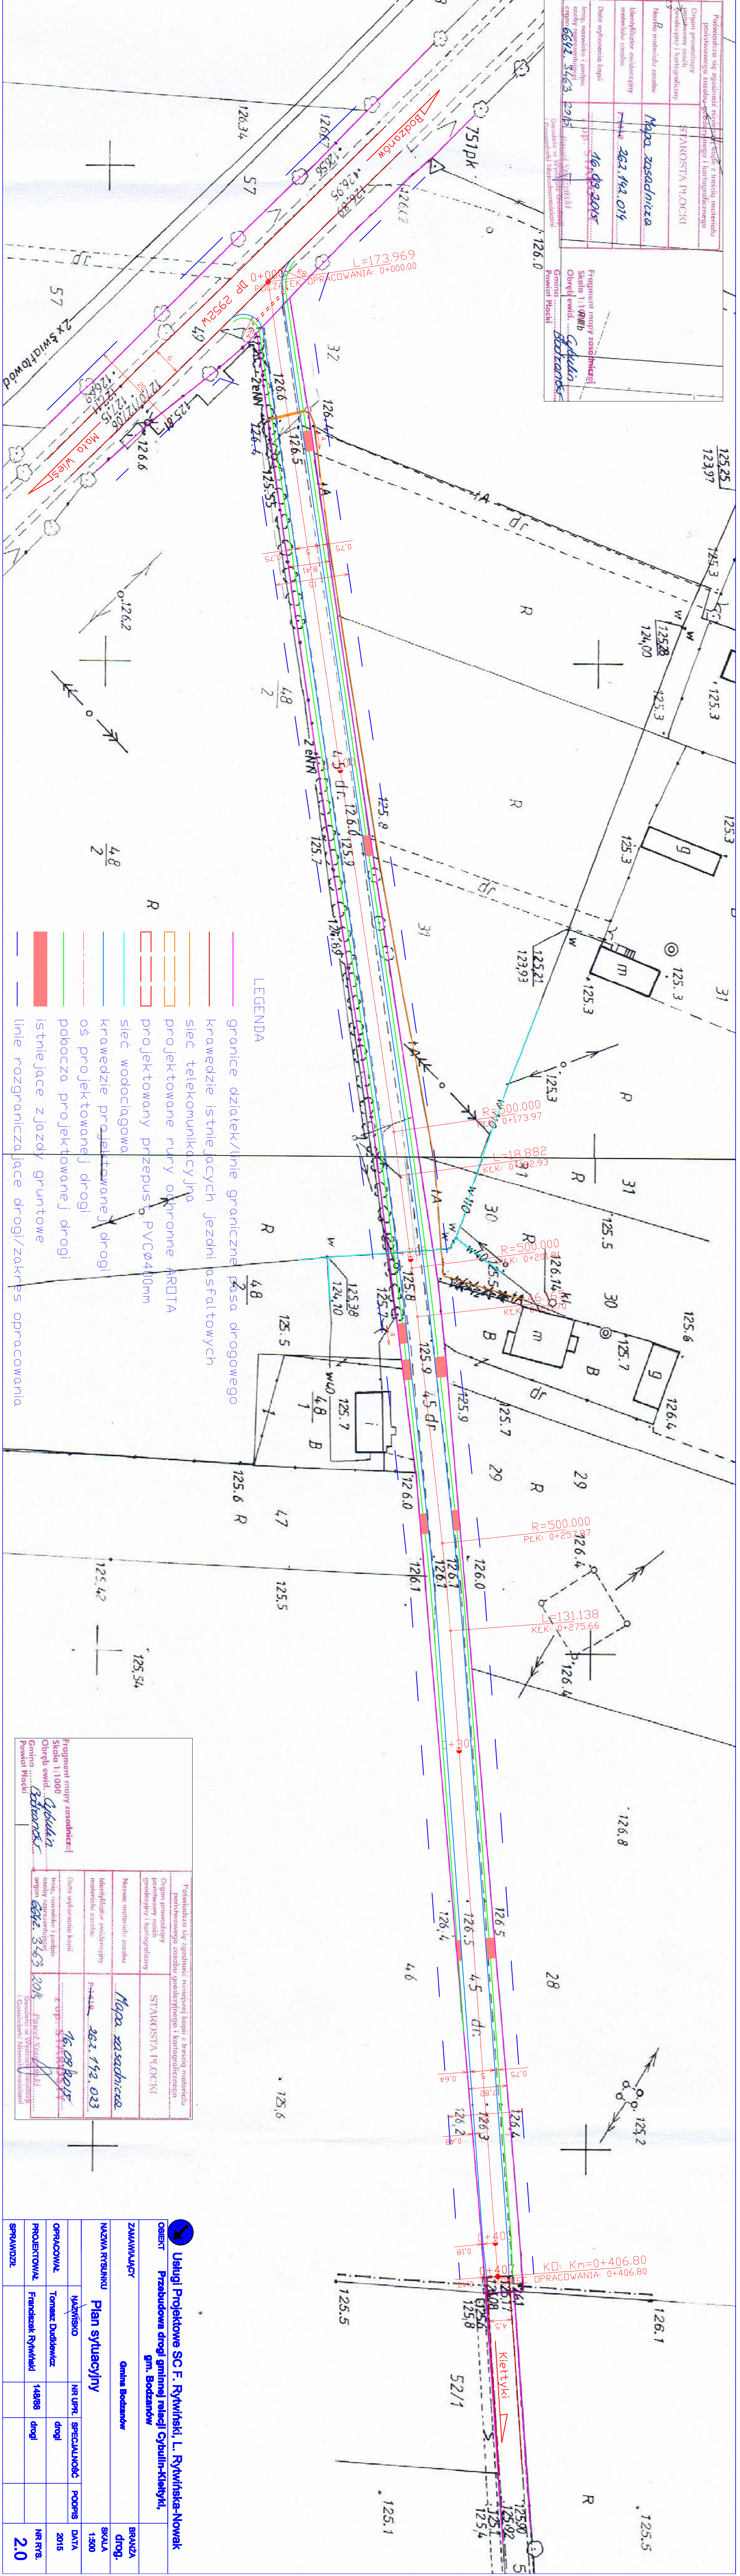

Pozwiedza się zgodność niniejszej kopii z treścią materiału planimetrycznego zasobu geodezyjnego i kartograficznego	
Organ prowadzący geodezyjny i kartograficzny	STAROSTA PŁOCKI
Nazwa materiału zasobu	Mapa zasadnicza
Identyfikator ewidencyjny materiału zasobu	77-262.142.013
Data wykonania kopii	16.09.2015
Imię, nazwisko i podpis osoby odpowiedzialnej	z up. S. Jankowski
Identyfikator ewidencyjny materiału zasobu	6642.3463.2015
Fragment mapy zasadniczej Skala 1:1000 Obręb ewid. Głubina Gmina Płowice Powiat Płocki	

Usługi Projektowe SC F. Rywiński, L. Rywińska-Nowak	
Przebudowa drogi gminnej relacji Głubina-Kietki, gm. Boczanów	
ZAMAWIAJĄCY Gmina Boczanów	
BRAKZA drog.	
NAZWA RYSUNKU Plan sytuacyjny	
SKALA 1:500	
OBRACOWAŁ Tomasz Dudekiewicz	
PROJEKTOWAŁ Franciszek Rywiński	
SPRAWDZIŁ	
DATA 2015	
NR RYS. 2.0	