C.D. NA RYS NR 17
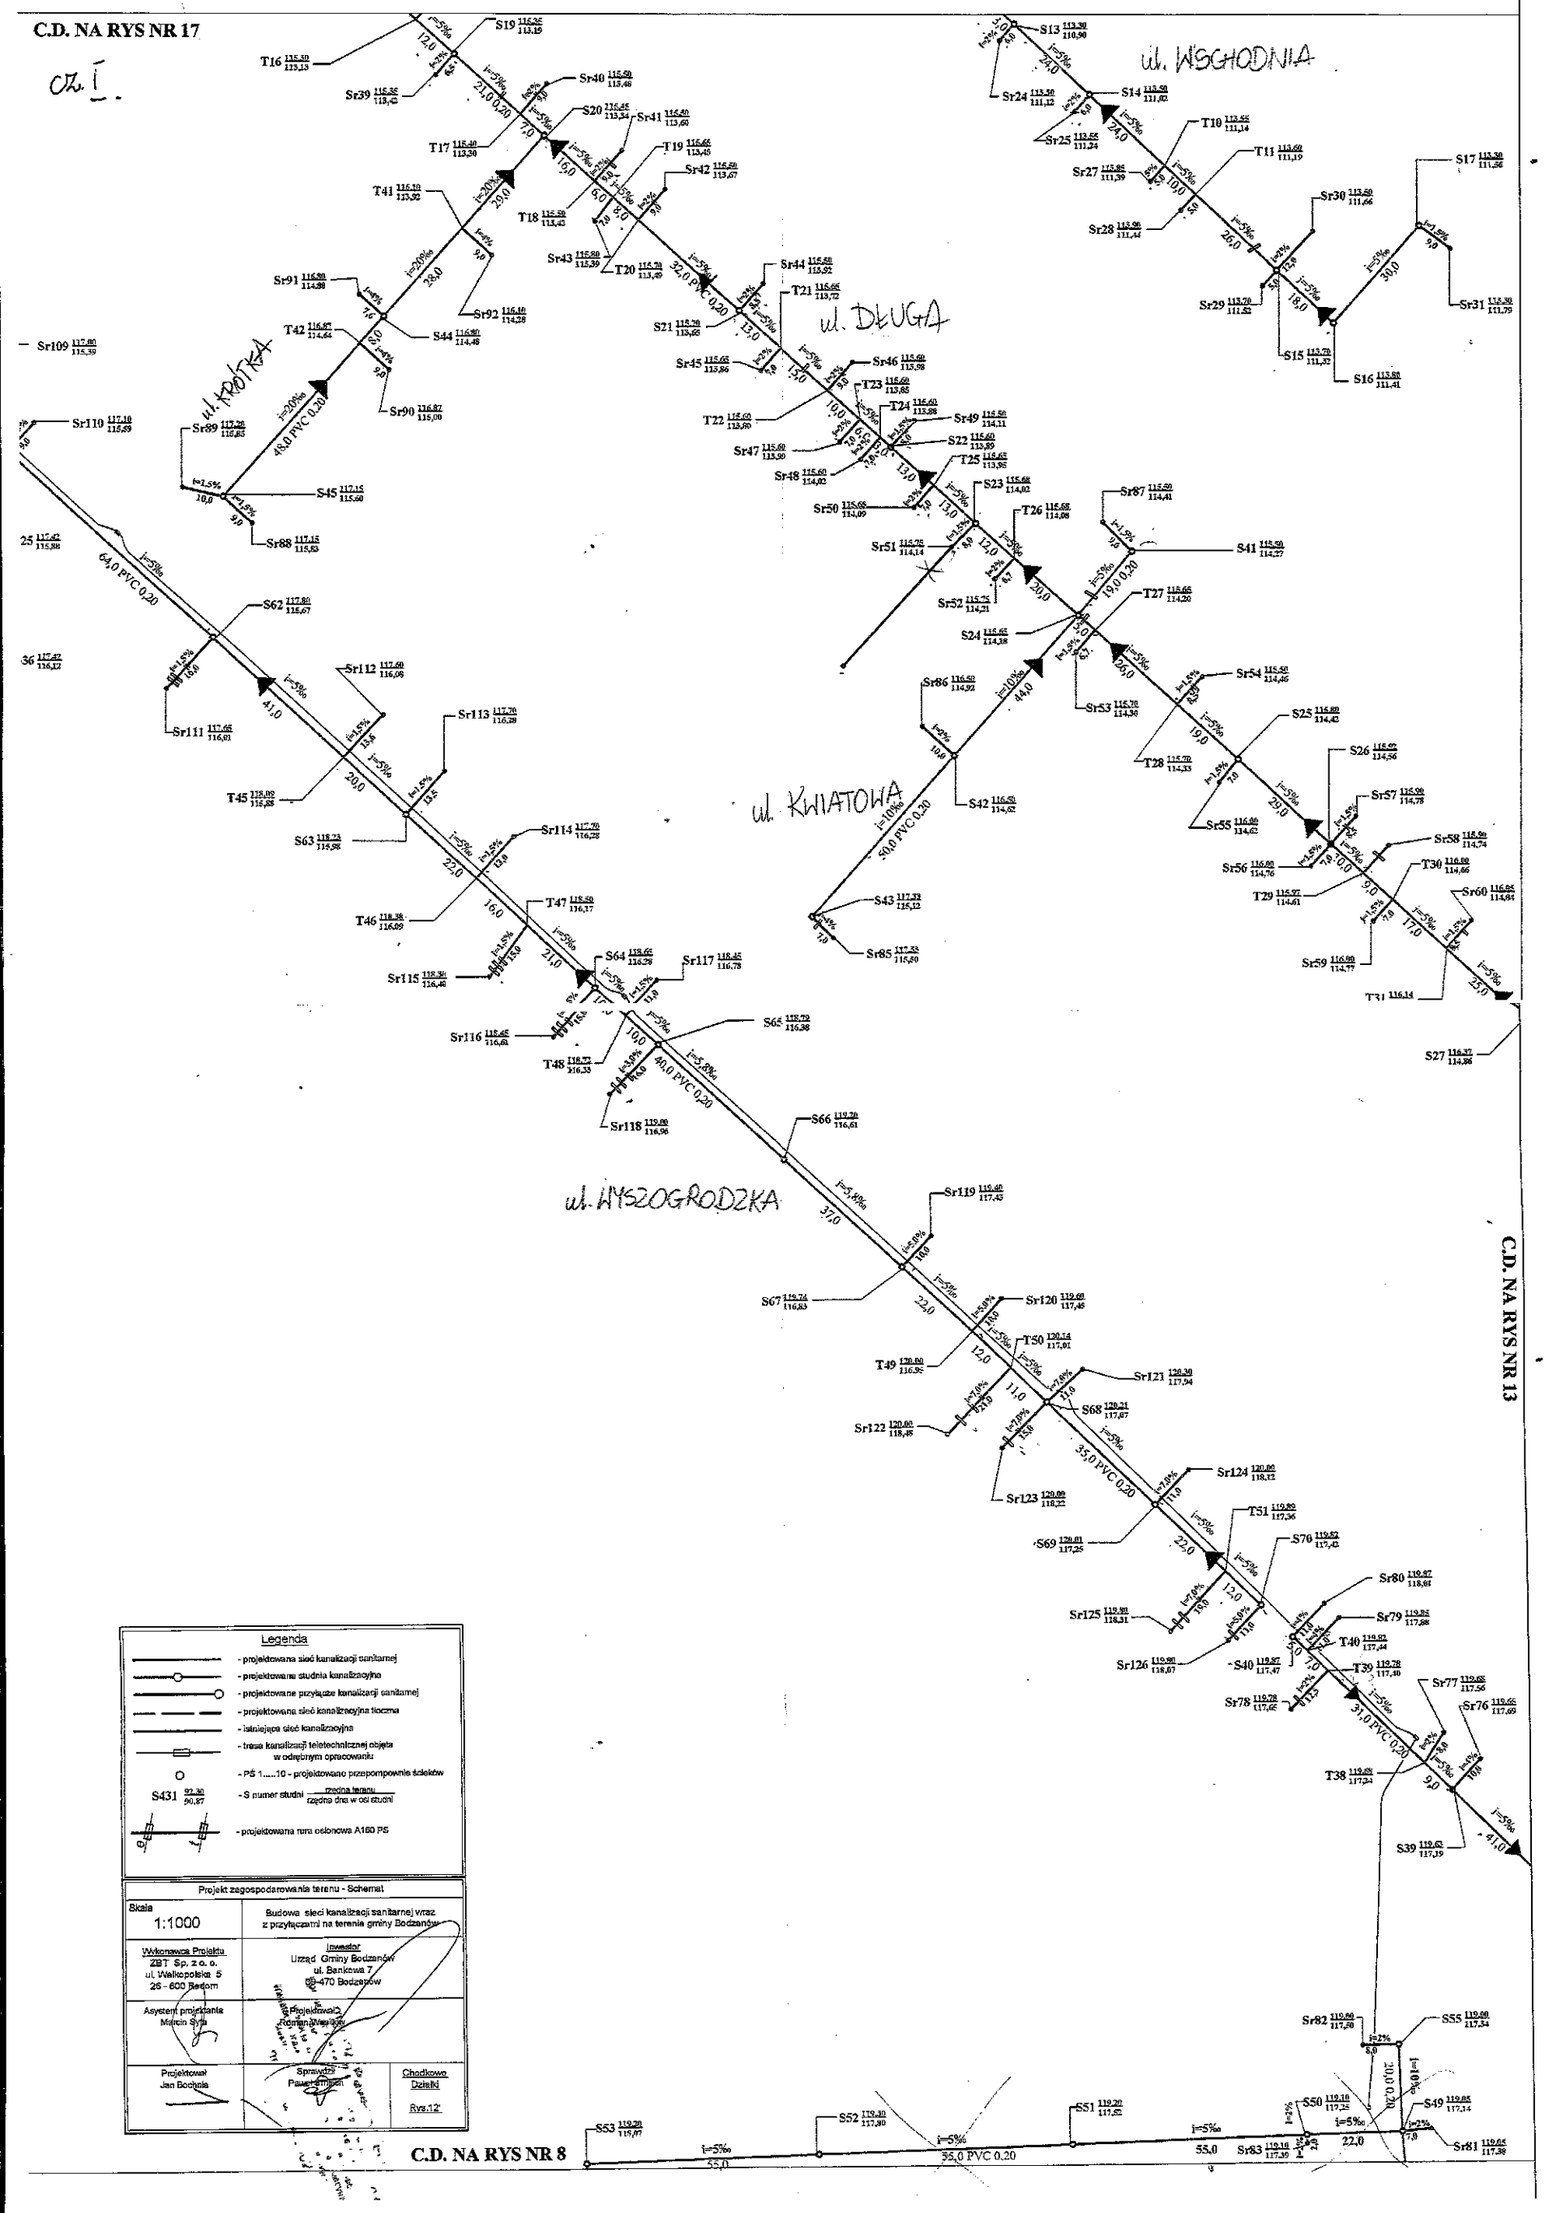
Cz. I.