


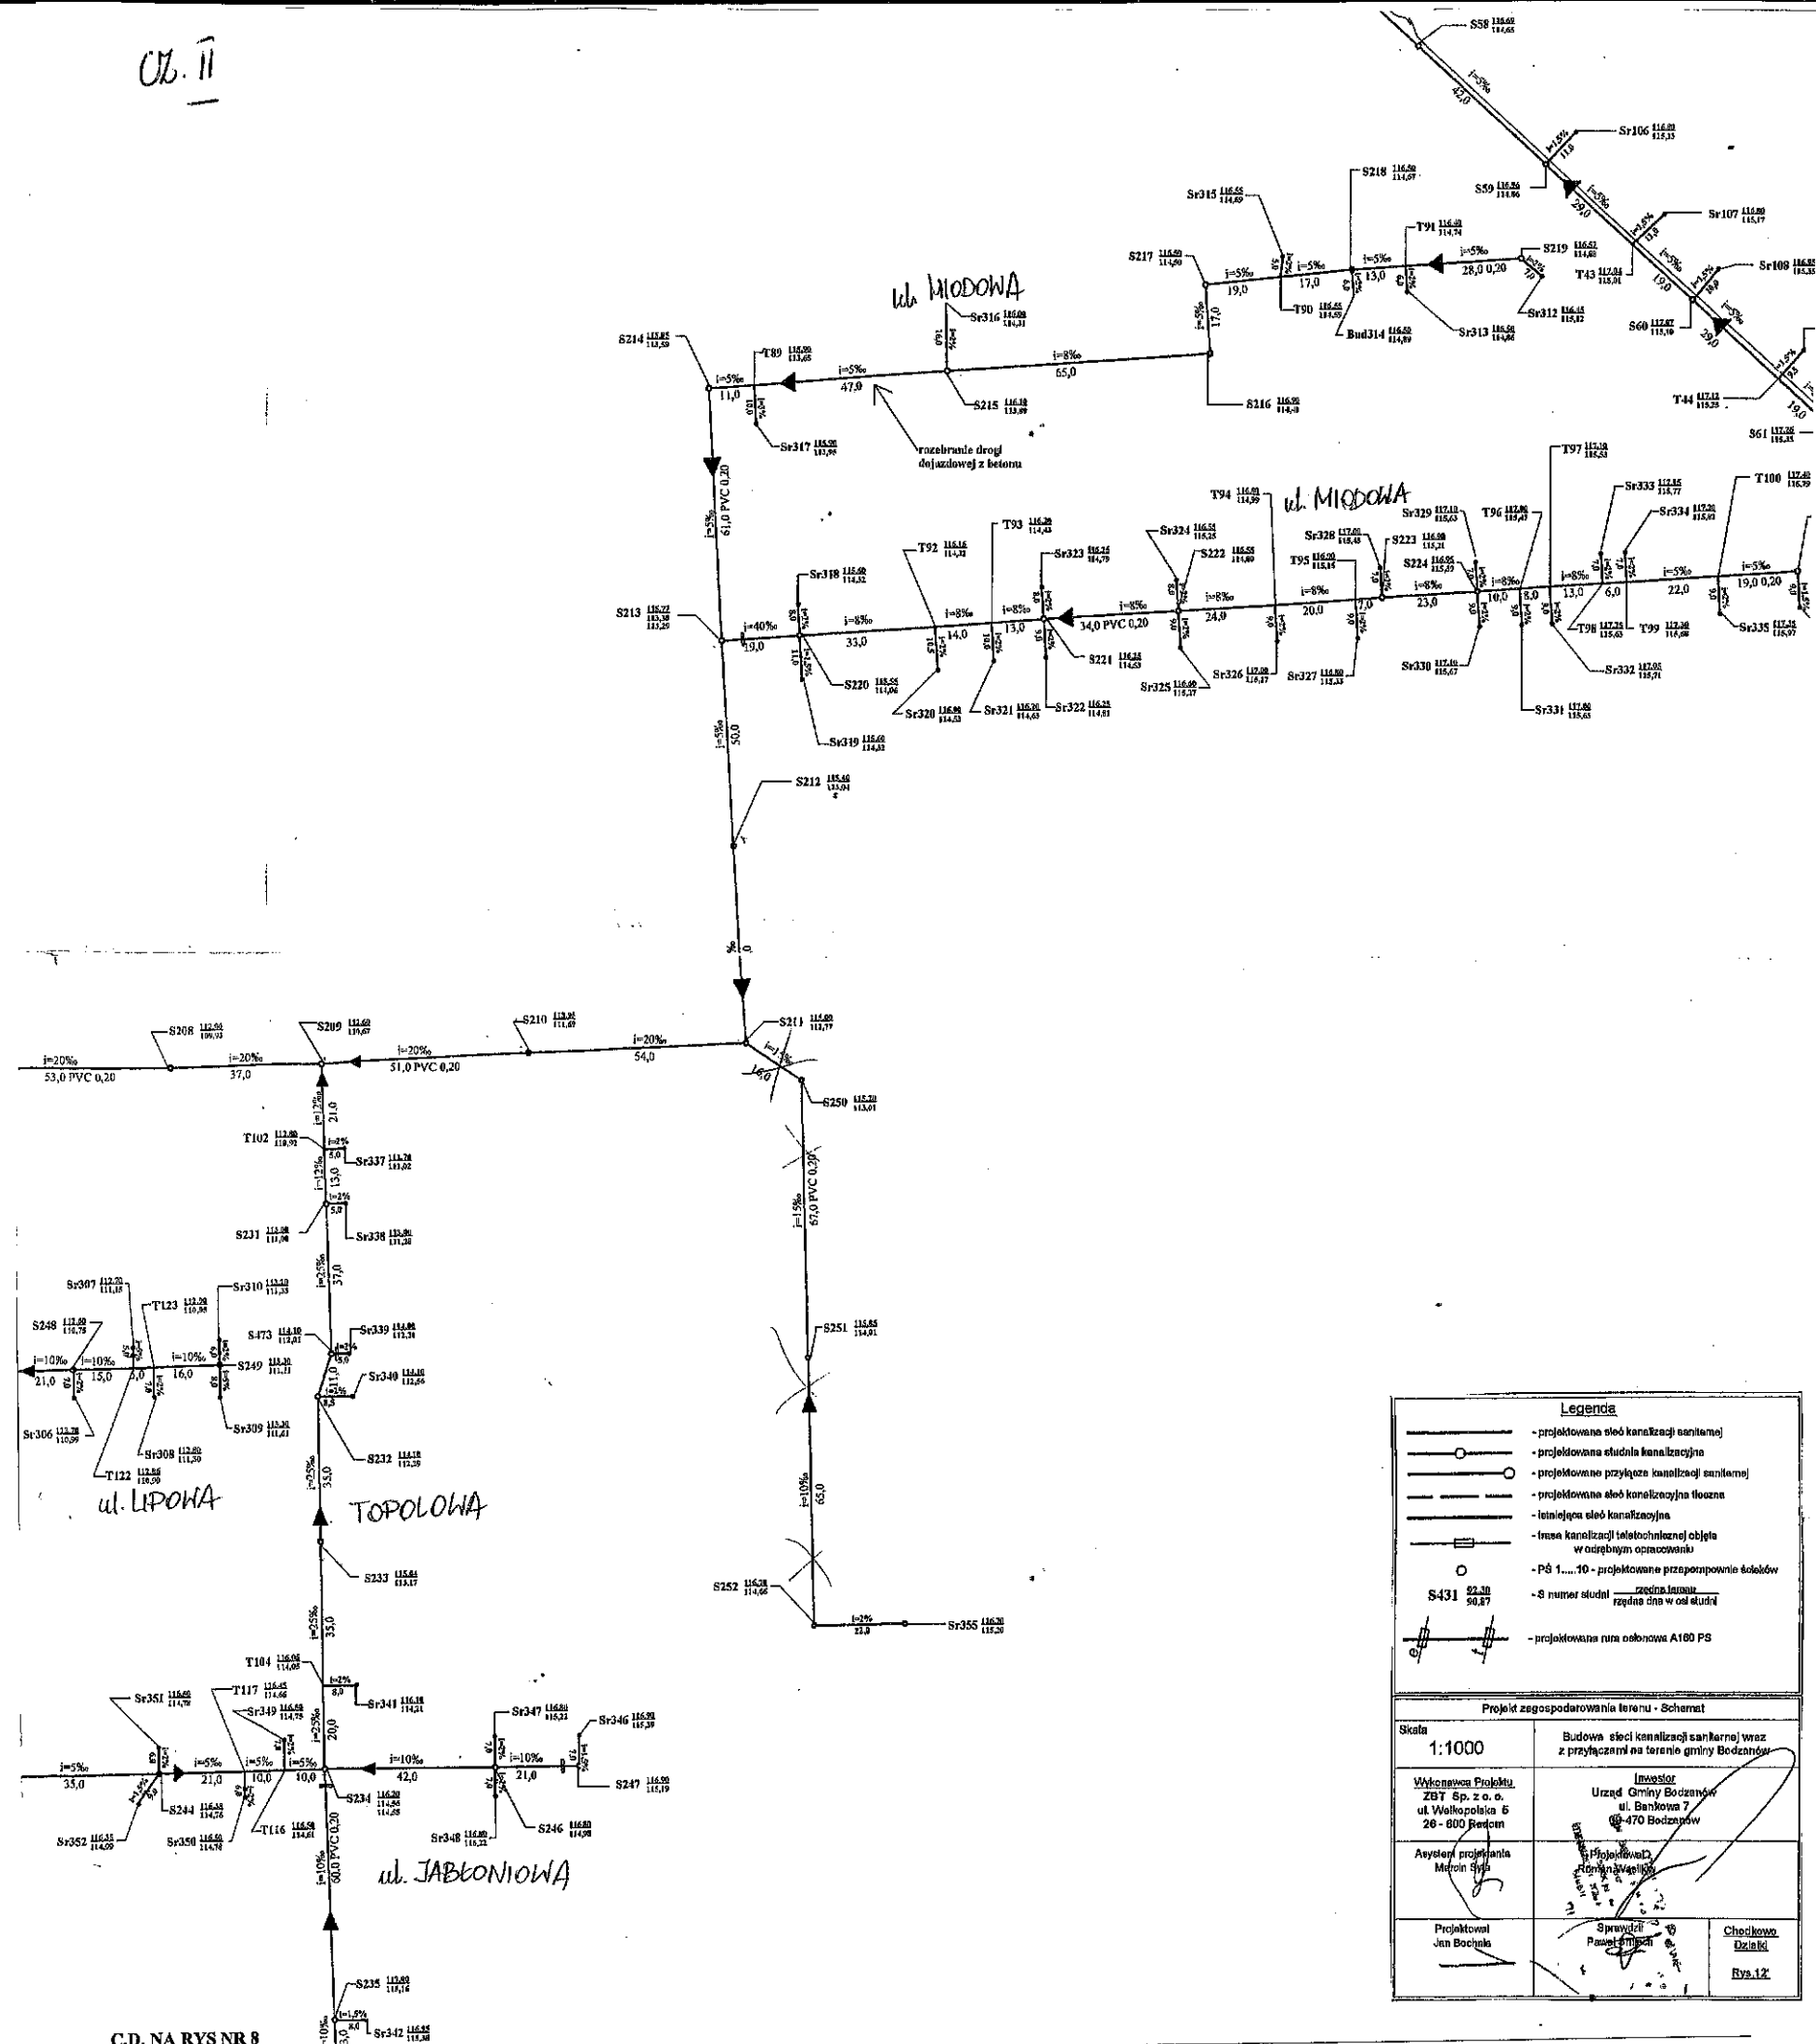

<u>Legenda</u>	
Projekt zgeopozastarowania terenu - Schemat	
Skala: 1:1000	Budowa sieci kanalizacji sanitarnej wraz z przyłączami w terenie gminy Bodzanów
	Chełkowo Działki Rys. 12