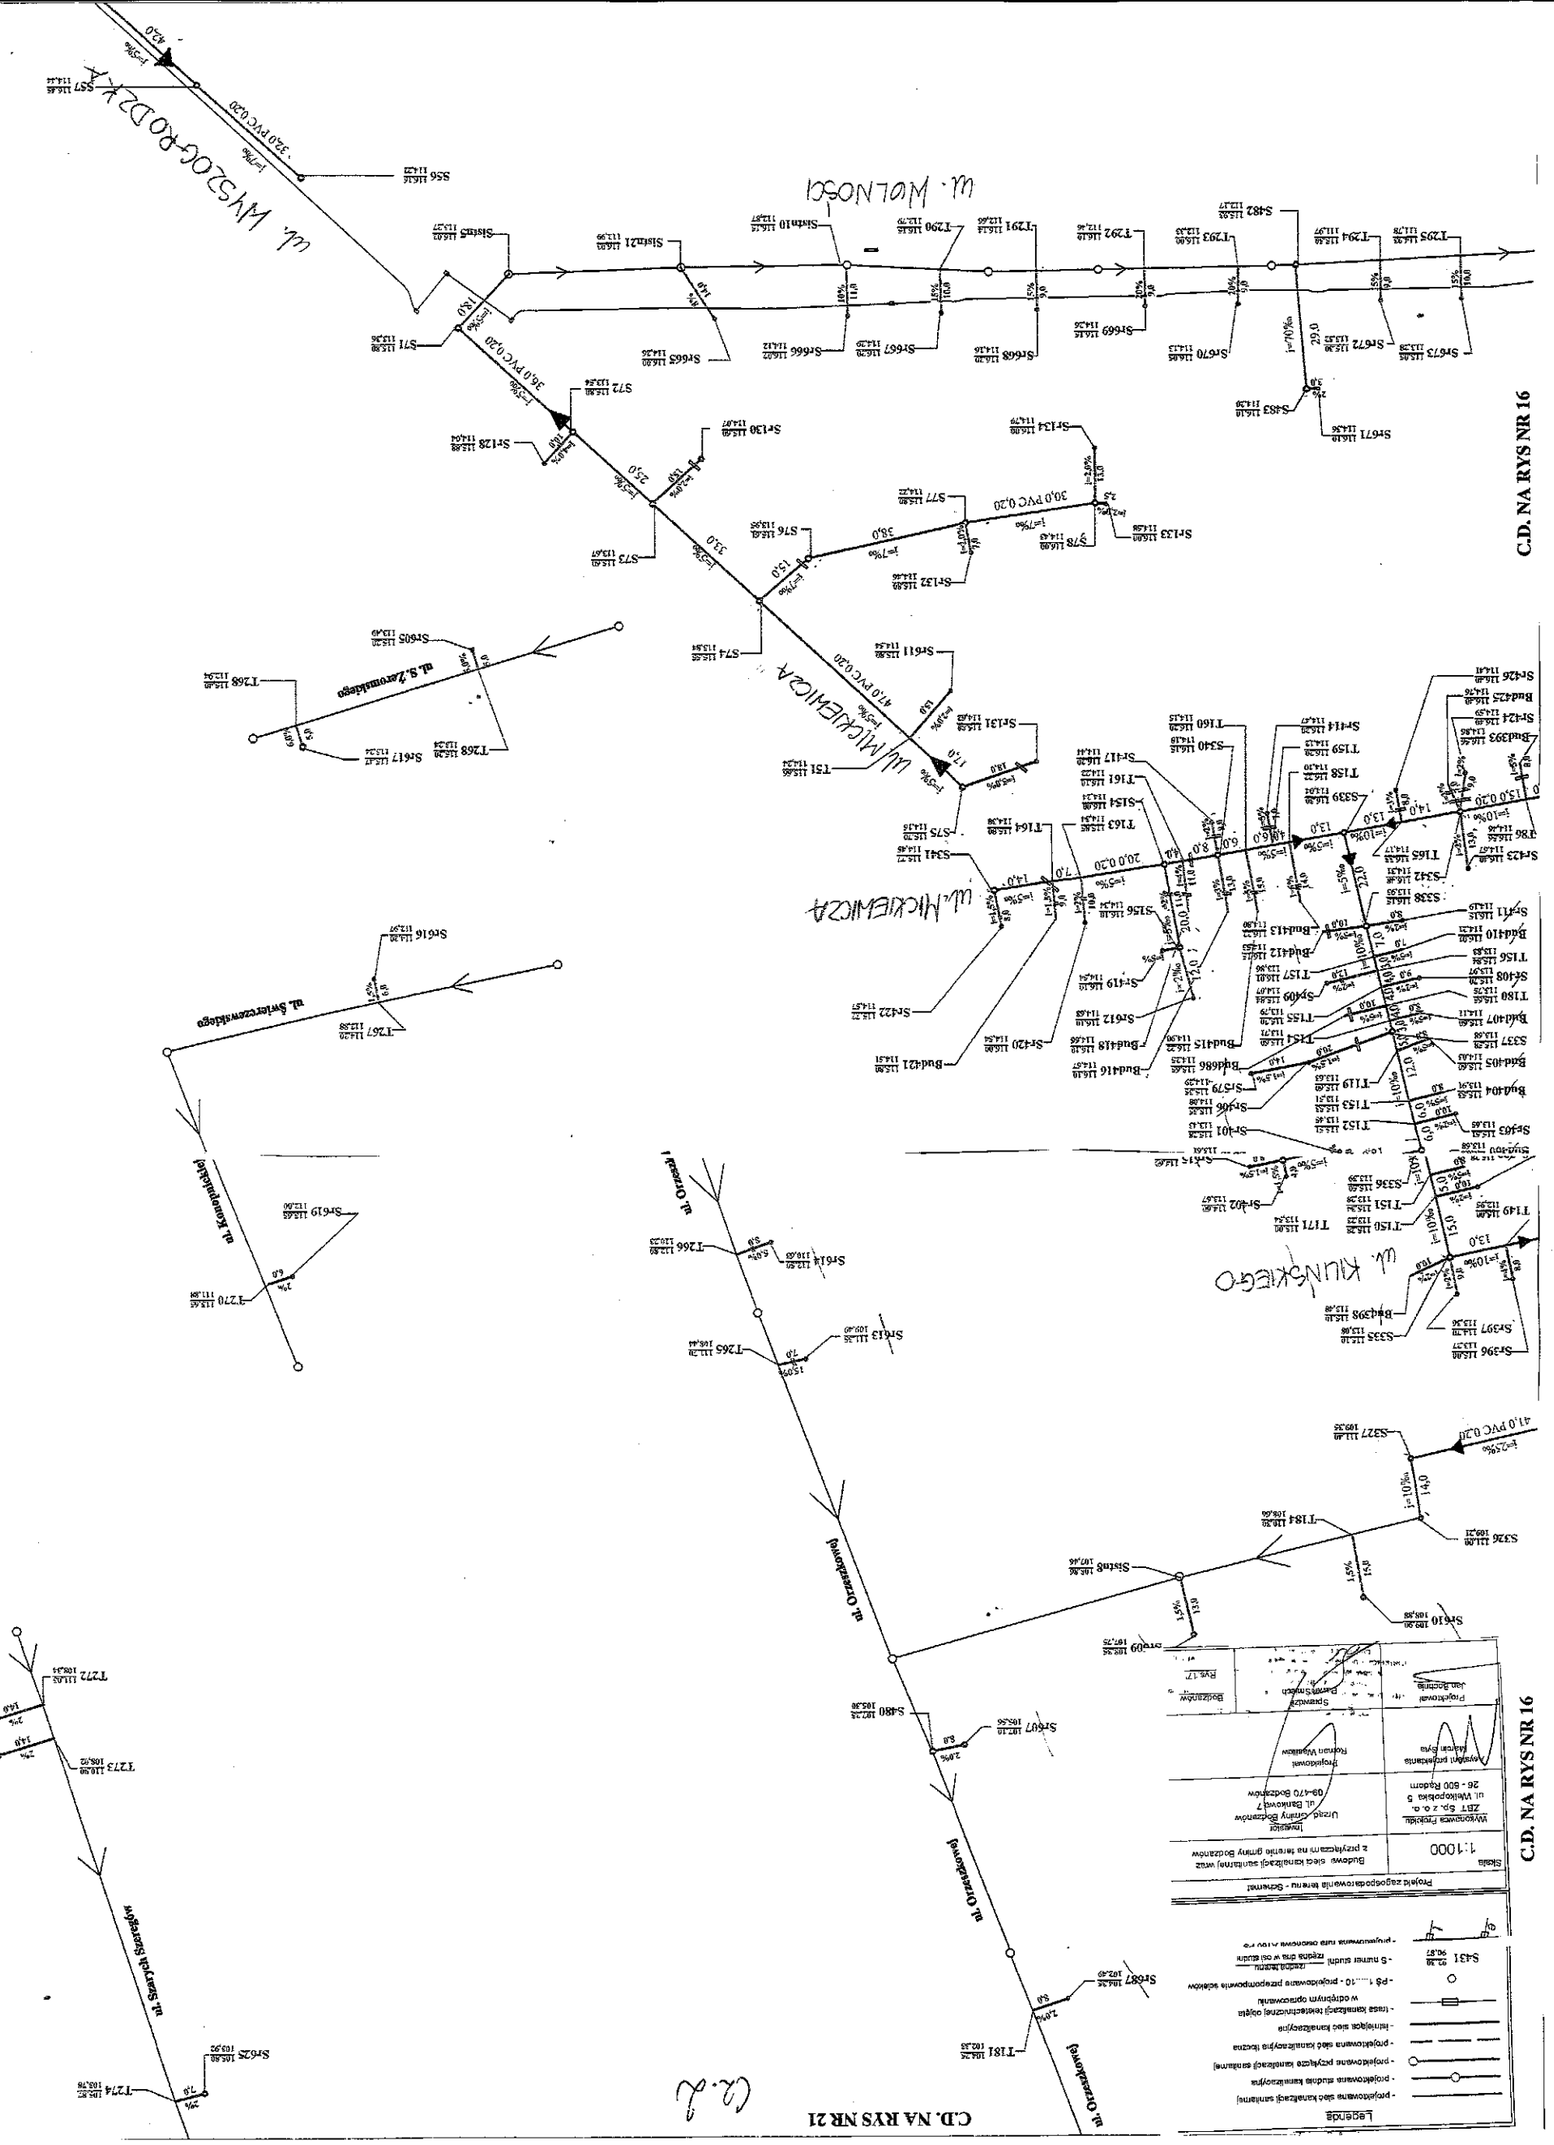
C.D. NA RYS NR 16
C.D. NA RYS NR 16
C.D. NA RYS NR 21
ul. Wolności
ul. Mickiewicza
ul. Mickiewicza
ul. Świerczewskiego
ul. Orzechowej
Legenda
- projektowana sieć kanalizacji sanitarnej
- projektowana studnia kanalizacyjna
- projektowana przyłącze kanalizacji sanitarnej
- projektowana sieć kanalizacyjna tłoczna
- istniejąca sieć kanalizacyjna
- rzędna kanalizacji ciśnieniowej odpływ w odpływ opracowania
- PS 1 ..... 10 - projektowana przepompownia ścieków
- 5 numer studni
rzędna terenu
rzędna dna w ost studni
S431 90,48 / 90,87
- projektowana rura osłonowa d 100 mm
Skala 1:1000
Projektował Roman Wojciechowski
Sprawdził Dariusz Kacprzak
Rys. 17