


LEGENDA

- granice działek/granice pasa drogowego
- kawęcza projektowanej drogi
- projektowane pobocza
- sieć energetyczna
- sieć telekomunikacyjna
- linia kolejowa
- własność las państwowy
- własność las państwowy
- własność gruntu
- własność gruntu prywatna
- proj. kładka rowowa
- proj. chodnik
- zabudowa
- proj. tawny przy jeziorze

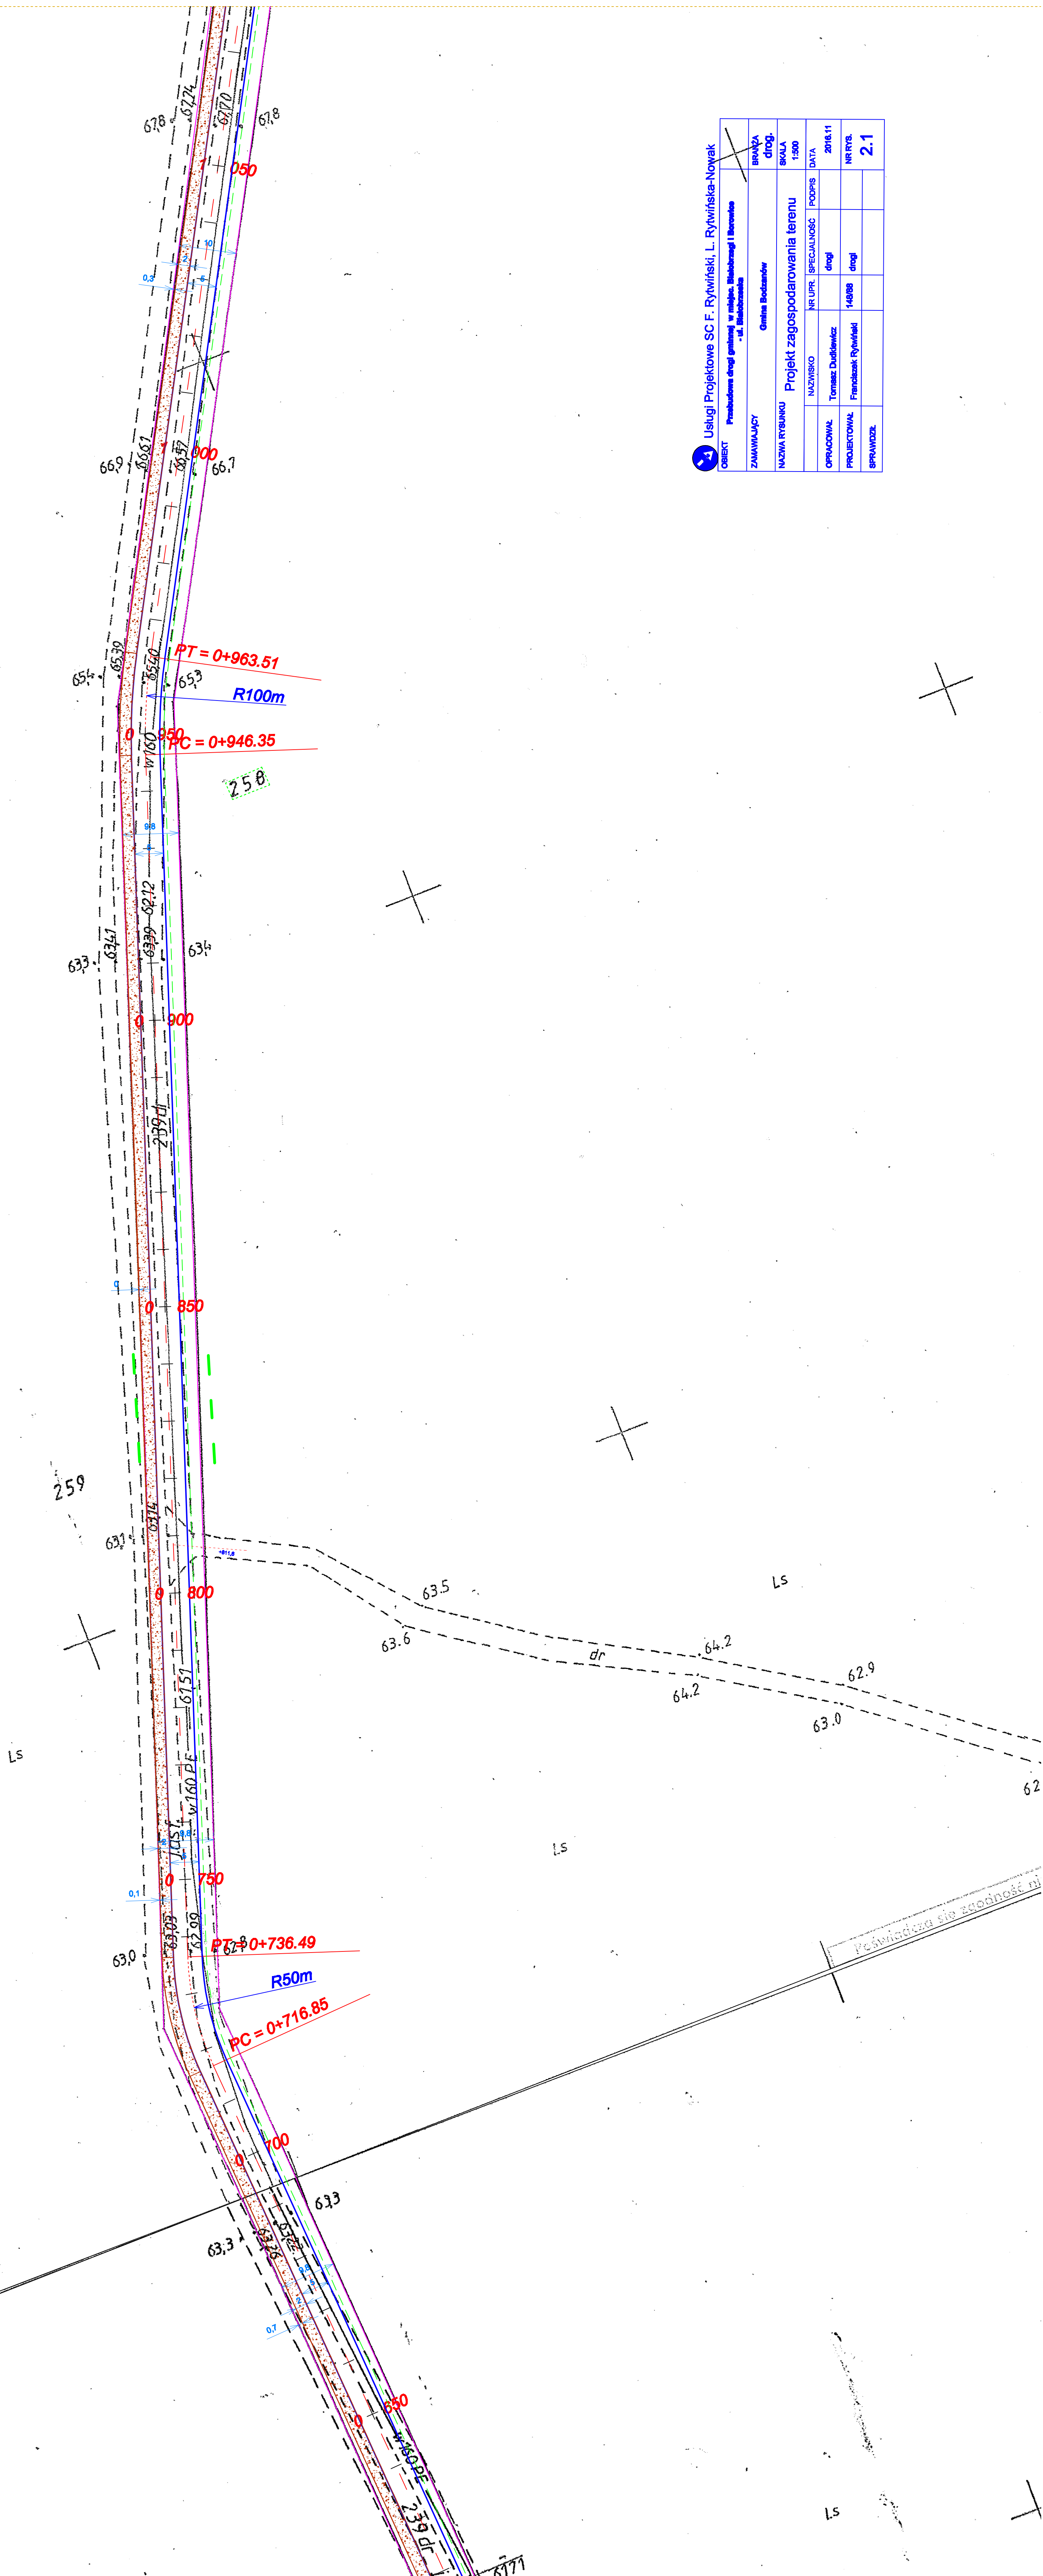

4 Usługi Projektowe SC F. Rywiński, L. Rywińska-Nowak	
NAZWA WYKAZU	Projekt zagospodarowania terenu
