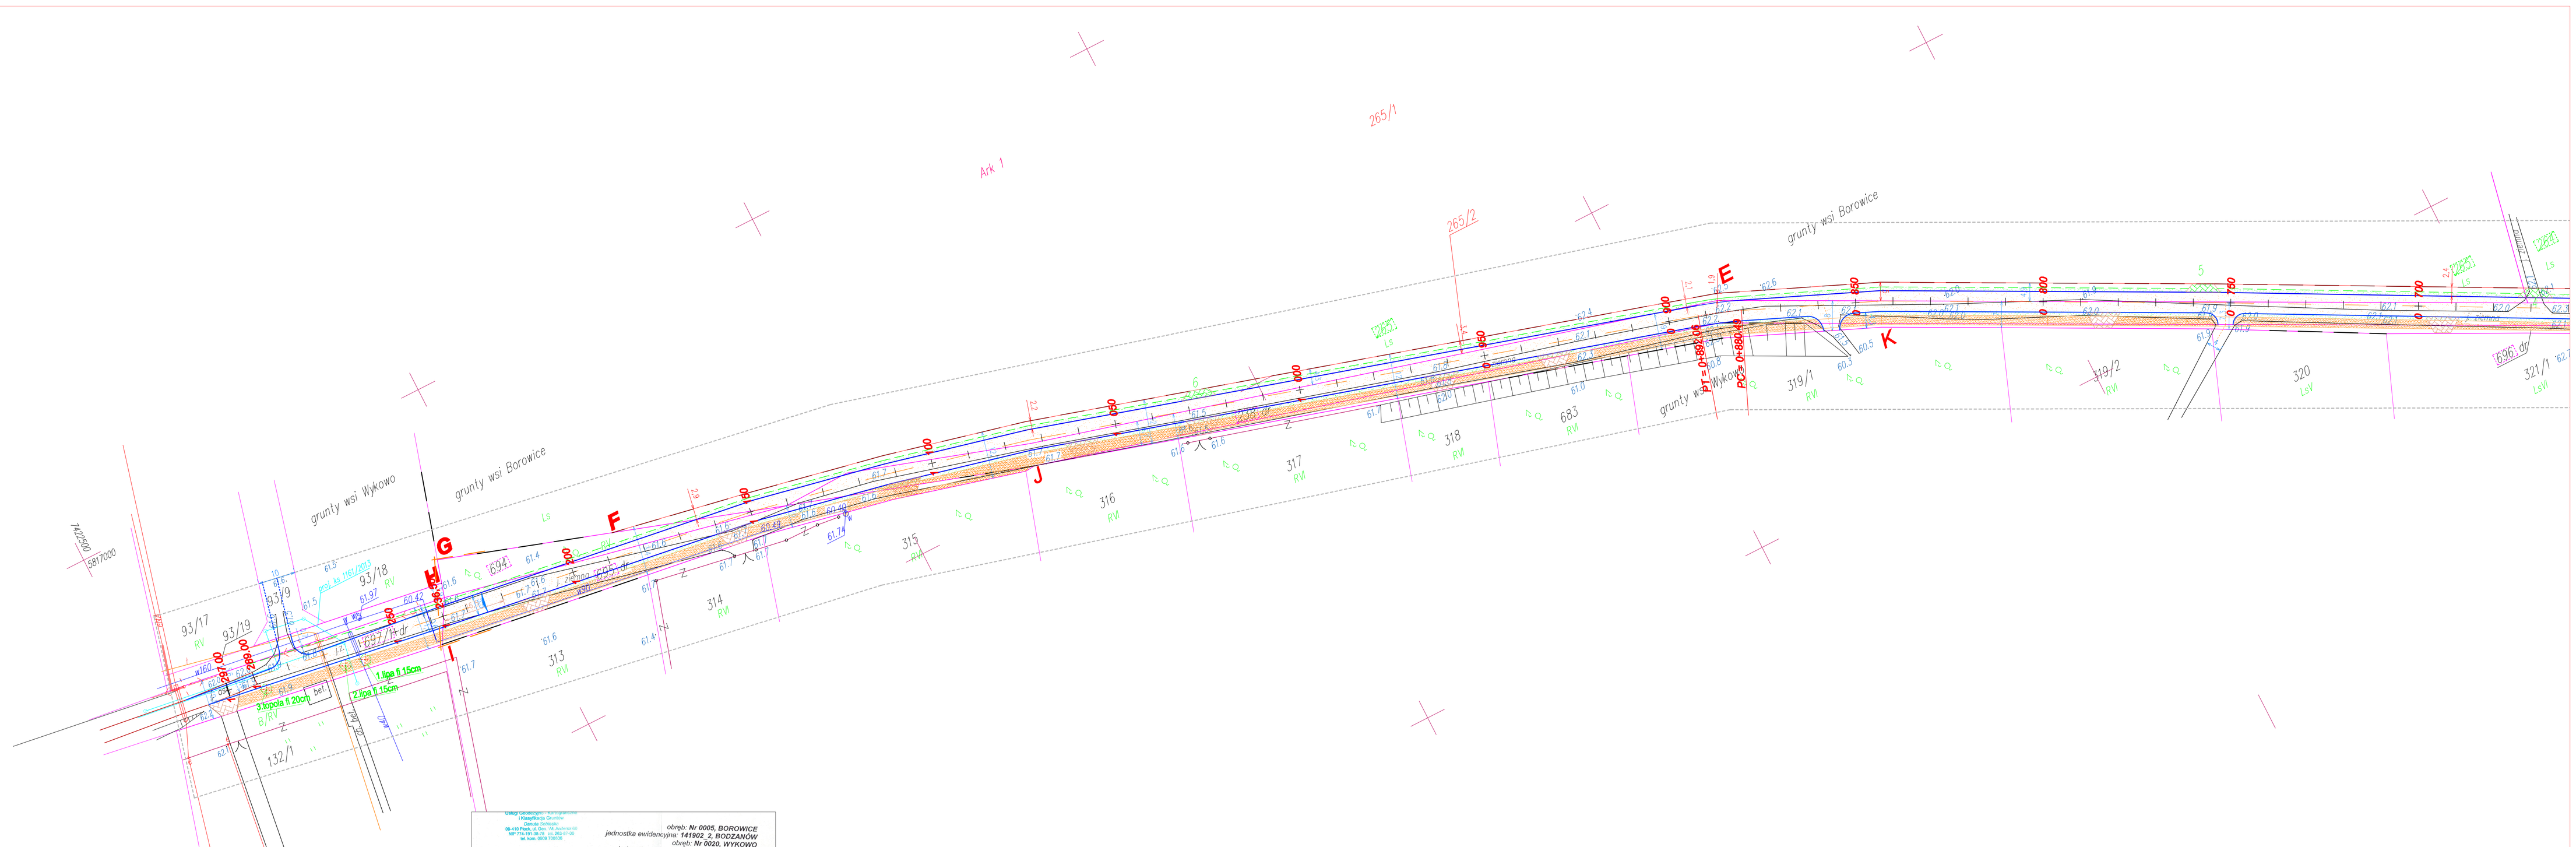

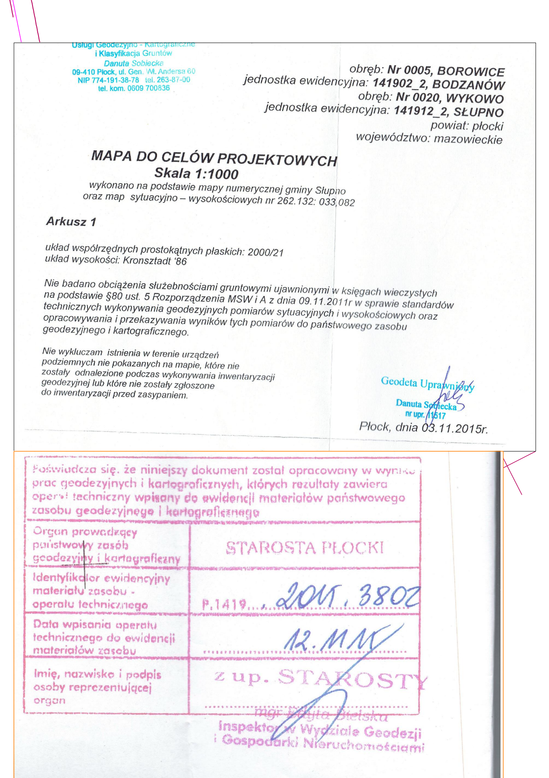

Usługi Geodezyjne - Kartograficzne
i Klasyfikacja Gruntów
Janusz Sikorski
09-410 Płock ul. Ks. W. Marmuszki
NIP 774-191-34-78 tel. 262-67-00
ks. bank 3958 700108

obręb: Nr 0005, BOROWICE
jednostka ewidencyjna: 141902_2, BODZANÓW
obręb: Nr 0020, WYKOWO
jednostka ewidencyjna: 141912_2, SŁUPNO
powiat: płocki
województwo: mazowieckie

MAPA DO CELÓW PROJEKTOWYCH
Skala 1:1000

wykonana na podstawie mapy numerycznej gminy Słupno
oraz map: sytuacyjno – wysokościowych nr 262.132; 033.082

Arkusz 1

układ współrzędnych prostokątnych płaskich: 2000/21
układ wysokości: Kronsztadt '86

Nie badano obciążenia służebnościami gruntowymi sprawionymi w księgach wieczystych
Mapa sporządzona na podstawie Rozporządzenia MSWiA z dnia 09.11.2011r w sprawie standardów technicznych wykonywania geodezyjnych pomiarów sytuacyjnych i wysokościowych oraz opracowywania i przekazywania wyników tych pomiarów do państwowego zasobu geodezyjnego i kartograficznego.

Nie wyłączam: istnienia w terenie urządzeń podziemnych nie pokazanych na mapie, które nie zostały zgłoszone do ewidencji lub nie zostały wprowadzone inwentaryzacji geodezyjnej lub które nie zostały zgłoszone do inwentaryzacji przed zasypaniem.

Gerwita Upoważniona
Dorota Sikorska
nr ew. 1000/2

Płock, dnia 03.11.2015r.

Poświadcza się, że niniejszy dokument został opracowany w wyniku prac geodezyjnych i kartograficznych, których rezultaty zawiera operat techniczny wpisany do ewidencji materiałów państwowego zasobu geodezyjnego i kartograficznego

Organ prowadzący państwowy zasób geodezyjny i kartograficzny	STAROSTA PŁOCKI
Identyfikator ewidencyjny materiału zasobu - operatu technicznego	P.1419..2015.3802
Data wpisania operatu technicznego do ewidencji materiałów zasobu	12.11.15
Imię, nazwisko i podpis osoby reprezentującej organ	z up. STAROSTY Inspektor w Wydziale Geodezji i Gospodarki Nieruchomościami

LEGENDA

- granice działek/granice pasa drogowego
- projektowane linie graniczne pasa drogowego
- krawędzie istn. jezdni asfaltowej
- krawędzie projektowanej drogi
- projektowane pobocza
- sieć wodociągowa
- właściciel powiat płocki
- 265 działka przed podziałem, wł. lasy państwowe
- właściciel gmina
- właściciel osoba prywatna
- 1 drzewa do wycięcia
- proj. ścieżka rowerowa
- A.....R zakres opracowania
- 265/2 działka po podziale
- linia podziałowa
- proj. zjazdy do posesji
- proj. zjazdy leśne
- proj. ścieżka rowerowa

Za zgodność z mapą

F. Rytwiński

Usługi Projektowe SC F. Rytwiński, L. Rytwińska-Nowak

OBIEKT	Budowa drogi gminnej Wykowo - Białobrzegi					NR UMOWY
ZAMAWIAJĄCY	Gmina Bodzanów i Gmina Słupno					BRANŻA drog.
NAZWA RYSUNKU	PROJEKT ZAGOSPODAROWANIA TERENU					SKALA 1:500
	NAZWISKO	NR UPR.	SPECJALNOŚĆ	PODPIS		DATA
OPRACOWAŁ	inż. Tomasz Dudkiewicz		drogi			01.2016
PROJEKTOWAŁ	inż. Franciszek Rytwiński	148/88	drogi			NR RYS. 2.0
SPRAWDZIŁ	mgr inż. Zenobia Skutnik	46/91	drogi			