


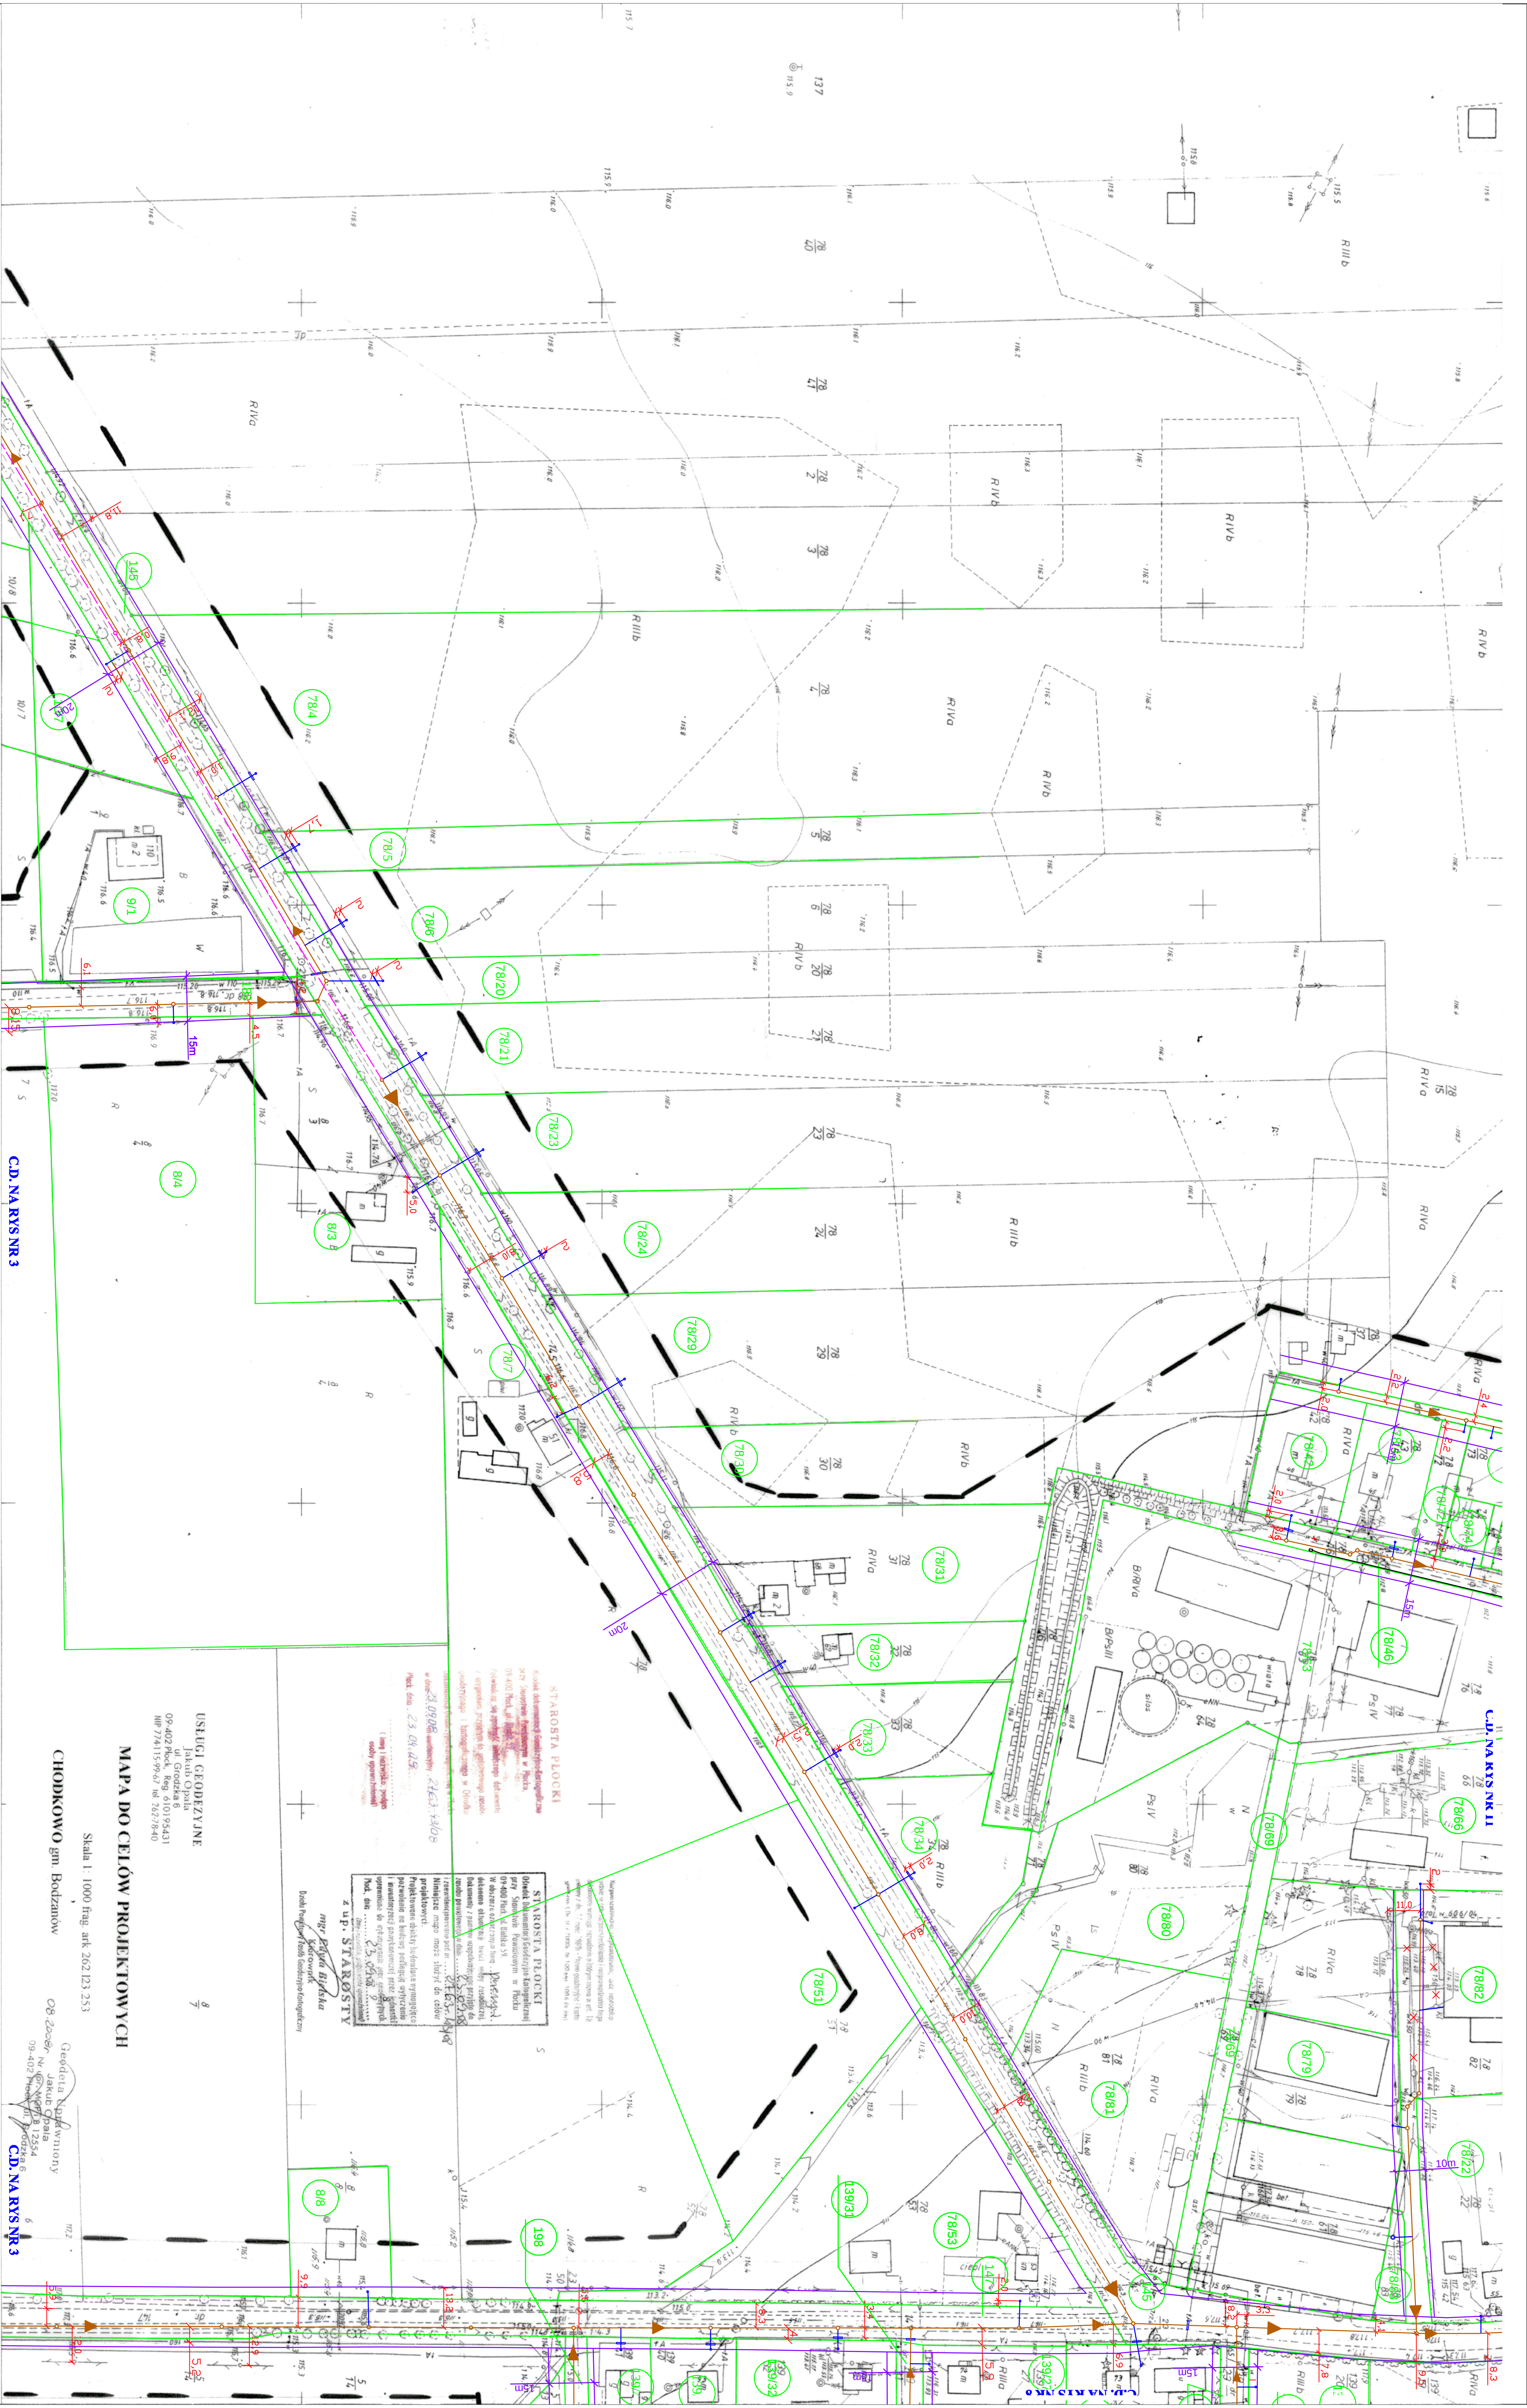

CD.NAKRES NR 11

CD.NAKRES NR 6

CD.NAKRES NR 3

USŁUGI GEODEZYJNE

ul. Grodzka 6

MAPA DO CELÓW PROJEKTOWYCH

Skala 1:1000

CHODKOWO gm. Bodzanów


CD.NAKRES NR 3