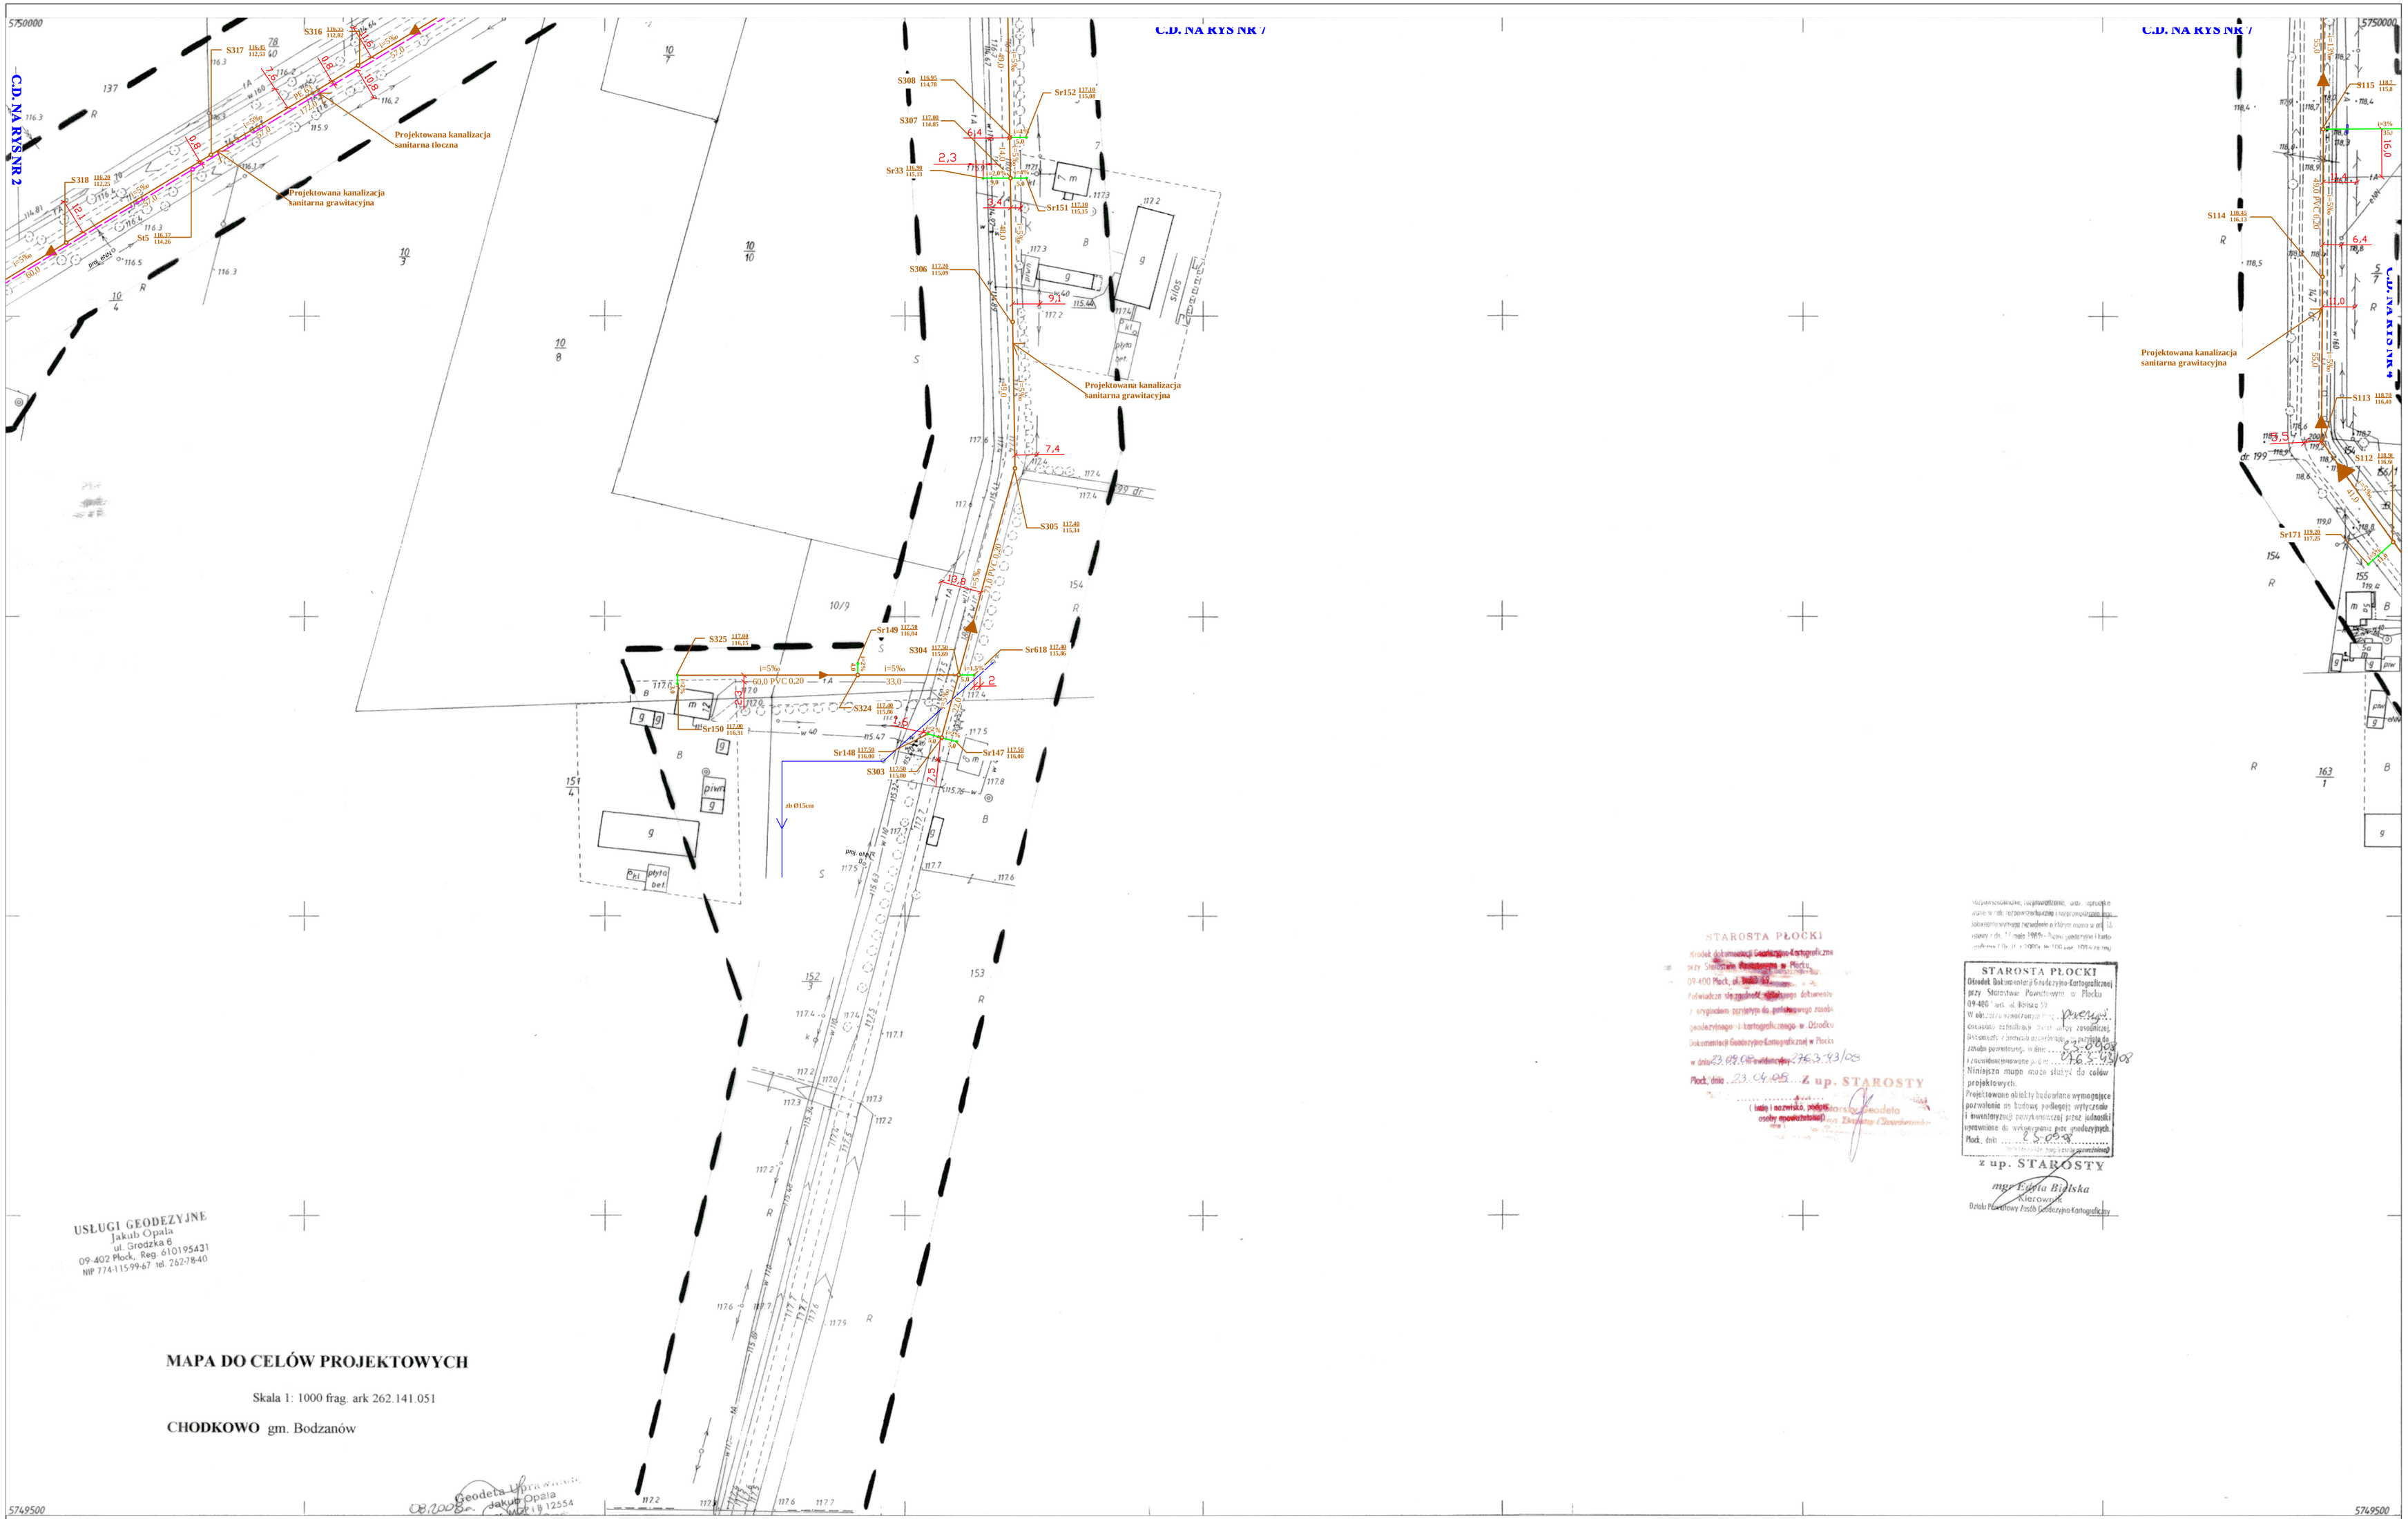
C.D. NA RYS NR 2
C.D. NA RYS NR 7
C.D. NA RYS NR 4
Projektowana kanalizacja sanitarna tłoczna
Projektowana kanalizacja sanitarna grawitacyjna
S316
S317
S318
St5
S308
S307
Sr33
S306
Sr152
Sr151
S305
S325
Sr149
S304
Sr618
S324
Sr150
Sr148
S303
Sr147
S115
S114
S113
S112
Sr171
60,0 PVC 0,20
33,0
i=5‰
zb Ø15cm
USŁUGI GEODEZYJNE
Jakub Opala
ul. Grodzka 6
09-402 Płock, Reg. 610195431
NIP 774-115-99-67 tel. 262-78-40
MAPA DO CELÓW PROJEKTOWYCH
Skala 1: 1000 frag. ark 262.141.051
CHODKOWO gm. Bodzanów
Geodeta Uprawniony
Jakub Opala
08.2008 r.
STAROSTA PŁOCKI
Z up. STAROSTY
STAROSTA PŁOCKI
Ośrodek Dokumentacji Geodezyjno-Kartograficznej
przy Starostwie Powiatowym w Płocku
09-400 Płock, ul. Reliwna 39
Niniejszą mapę można stosować do celów projektowych.
Projektowane obiekty budowlane wymagające pozwolenia na budowę podlegają wytyczeniu i inwentaryzacji powykonawczej przez jednostki uprawnione do wykonywania prac geodezyjnych.
Płock, dnia 8.2008
z up. STAROSTY
mgr Lydia Bielska
Kierownik
Działu Prawnego Ośrodka Dokumentacji Geodezyjno-Kartograficznej
5749500
5750000

262_141_051