Nr studni 1	Rzędna wierzchu / dna studni [m n.p.m.]	Nr studni 2	Rzędna wierzchu / dna studni [m n.p.m.]	Odległość [m]	Spadek	Średnica
Sieć kanalizacji saitarnej tłocznej						
P3	95,60 94,40	I28	98,90 97,30	103,50	i = 3%	Ø75x4,5 PE HD RC
I28	98,90 97,30	I29	100,10 98,50	100,00	i = 8%	Ø75x4,5 PE HD RC
I29	100,10 98,50	I30	101,00 99,38	99,00	i = 1,4‰ i = 4‰	Ø75x4,5 PE HD RC
I30	101,00 99,38	I31	99,80 98,25	99,50	i = 1% i = 1,3%	Ø75x4,5 PE HD RC
I31	99,80 98,25	I32	95,90 94,25	100,00	i = 4‰	Ø75x4,5 PE HD RC
I32	95,90 94,25	SR3	94,90 93,50	58,00	i = 2,2% i = 7‰	Ø75x4,5 PE HD RC
SR3	94,90 93,50	Sistn.	94,77 93,47	5,00	i = 5‰	Ø75x4,5 PE HD RC

Nr studni 1	Rzędna wierzchu / dna studni [m n.p.m.]	Nr studni 2	Rzędna wierzchu / dna studni [m n.p.m.]	Odległość [m]	Spadek	Średnica
Sieć kanalizacji saitarnej grawitacyjnej						
S95	99,70 97,11	S96	99,30 96,93	58,50	i = 3‰	Ø315 PVC-U
S96	99,30 96,93	S97	98,60 96,08	50,00	i = 1,7%	Ø315 PVC-U
S97	98,60 96,08	S98	97,00 95,13	50,00	i = 1,9%	Ø315 PVC-U
S98	97,00 95,13	S99	96,00 94,13	50,00	i = 2%	Ø315 PVC-U
S99	96,00 94,13	S100	96,00 93,94	61,00	i = 3‰	Ø315 PVC-U
S100	96,00 93,94	S101	95,50 93,41	40,00	i = 1,3%	Ø315 PVC-U
S101	95,50 93,41	S102	95,60 92,55	19,00	i = 3,7%	Ø315 PVC-U
S102	95,60 92,55	P3	96,00 91,43	4,50	i = 5‰	Ø315 PVC-U
S102	95,60 93,50	S103	96,50 94,00	37,50	i = 2,4%	Ø200 PVC-U
S103	96,50 94,00	S104	97,90 95,40	39,50	i = 3,5%	Ø200 PVC-U
S104	97,90 95,40	S105	99,00 96,50	31,50	i = 3,5%	Ø200 PVC-U
S105	99,00 96,50	S106	99,70 97,20	39,50	i = 1,8%	Ø200 PVC-U
S106	99,70 97,20	S107	100,30 97,80	61,50	i = 1%	Ø200 PVC-U
S107	100,30 97,80	S108	100,80 98,30	37,50	i = 1,3%	Ø200 PVC-U

Nr studni 1	Rzędna wierzchu / dna studni [m n.p.m.]	Nr studni 2	Rzędna wierzchu / dna studni [m n.p.m.]	Odległość [m]	Spadek	Średnica
Przyłącza kanalizacji sanitarnej						
S100	96,00 93,94	S100.1	95,70 94,03	4,50	i = 2%	Ø160 PVC-U
S104	97,90 95,40	S104.1	97,90 95,63	11,50	i = 2%	Ø160 PVC-U
S105	99,00 96,50	S105.1	99,03 96,74	12,00	i = 2%	Ø160 PVC-U
S106	99,70 97,20	S106.1	99,50 97,44	12,00	i = 2%	Ø160 PVC-U
S107	100,30 97,80	S107.1	100,30 98,03	11,50	i = 2%	Ø160 PVC-U
S108	100,80 98,30	S108.1	100,80 98,65	17,50	i = 2%	Ø160 PVC-U

Nie wyklucza się istnienia w terenie urządzeń podziemnych nie pokazanych na mapie, które nie zostały odnaiezione podczas wykonywania inwentaryzacji geodezyjnych, lub które nie zostały zgłoszone do inwentaryzacji przed ich zasypaniem

MAPA DO CELÓW PROJEKTOWYCH		
Identyfikator zgłoszenia pracy geodezyjnej		6640.4485.2016
Miejscowość		Miszewo Murowane Nowe
Jednostka ewidencyjna	identyfikator	141902_2
	nazwa	Bodzanów
Obręb ewidencyjny	identyfikator	0025
	nazwa	Miszewo Murowane Nowe
Skala mapy		1:1000
Arkusz mapy		262.114.254
Nazwa układu współrzędnych	prostokątnych płaskich	1965 strefa 2
	wysokości	Kronsztadt 1960
Oznaczenie granic obszaru, który był przedmiotem aktualizacji		
Oznaczenie informacji o służebnościach gruntowych mających wpływ na zagospodarowanie gruntów, zlokalizowanych w granicach projektowanej inwestycji		nie dotyczy
Oznaczenie konturu użytku gruntowego, który nie jest ujawniony w bazie danych ewidencji gruntów i budynków		brak

Pracownia Usług Geodezyjnych
"AZYMUT"
Mirosław Wieczorkowski
09-400 Płock, ul. Bielska 1
tel./fax 264-75-64 NIP 774-101-84-16

Nazwa / imię nazwisko wykonawcy oraz data i podpis osoby reprezentującej wykonawcę

26.01.2017r.

Geodeta Uprawniony
inż. Maciej Wieczorkowski
upr. geodezyjne nr. 8611

Imię i nazwisko, numer uprawnień oraz data i podpis geodety, który opracował mapę

Poświadcza się, że niniejszy dokument został opracowany w wyniku prac geodezyjnych i kartograficznych, których rezultaty zawiera operat techniczny wpisany do ewidencji materiałów państwowego zasobu geodezyjnego i kartograficznego

Organ prowadzący państwowy zasób geodezyjny i kartograficzny	STAROSTA PŁOCKI
Identyfikator ewidencyjny materiału zasobu – operatu technicznego	P.1419.2017.338
Data wpisania operatu technicznego do ewidencji materiałów zasobu	2.02.2018
Imię i nazwisko i podpis osoby reprezentującej organ	z up. STAROSTY inż. Tomasz Sikorski Geodeta w Starostwie Geodezji i Gospodarki Nieruchomościami

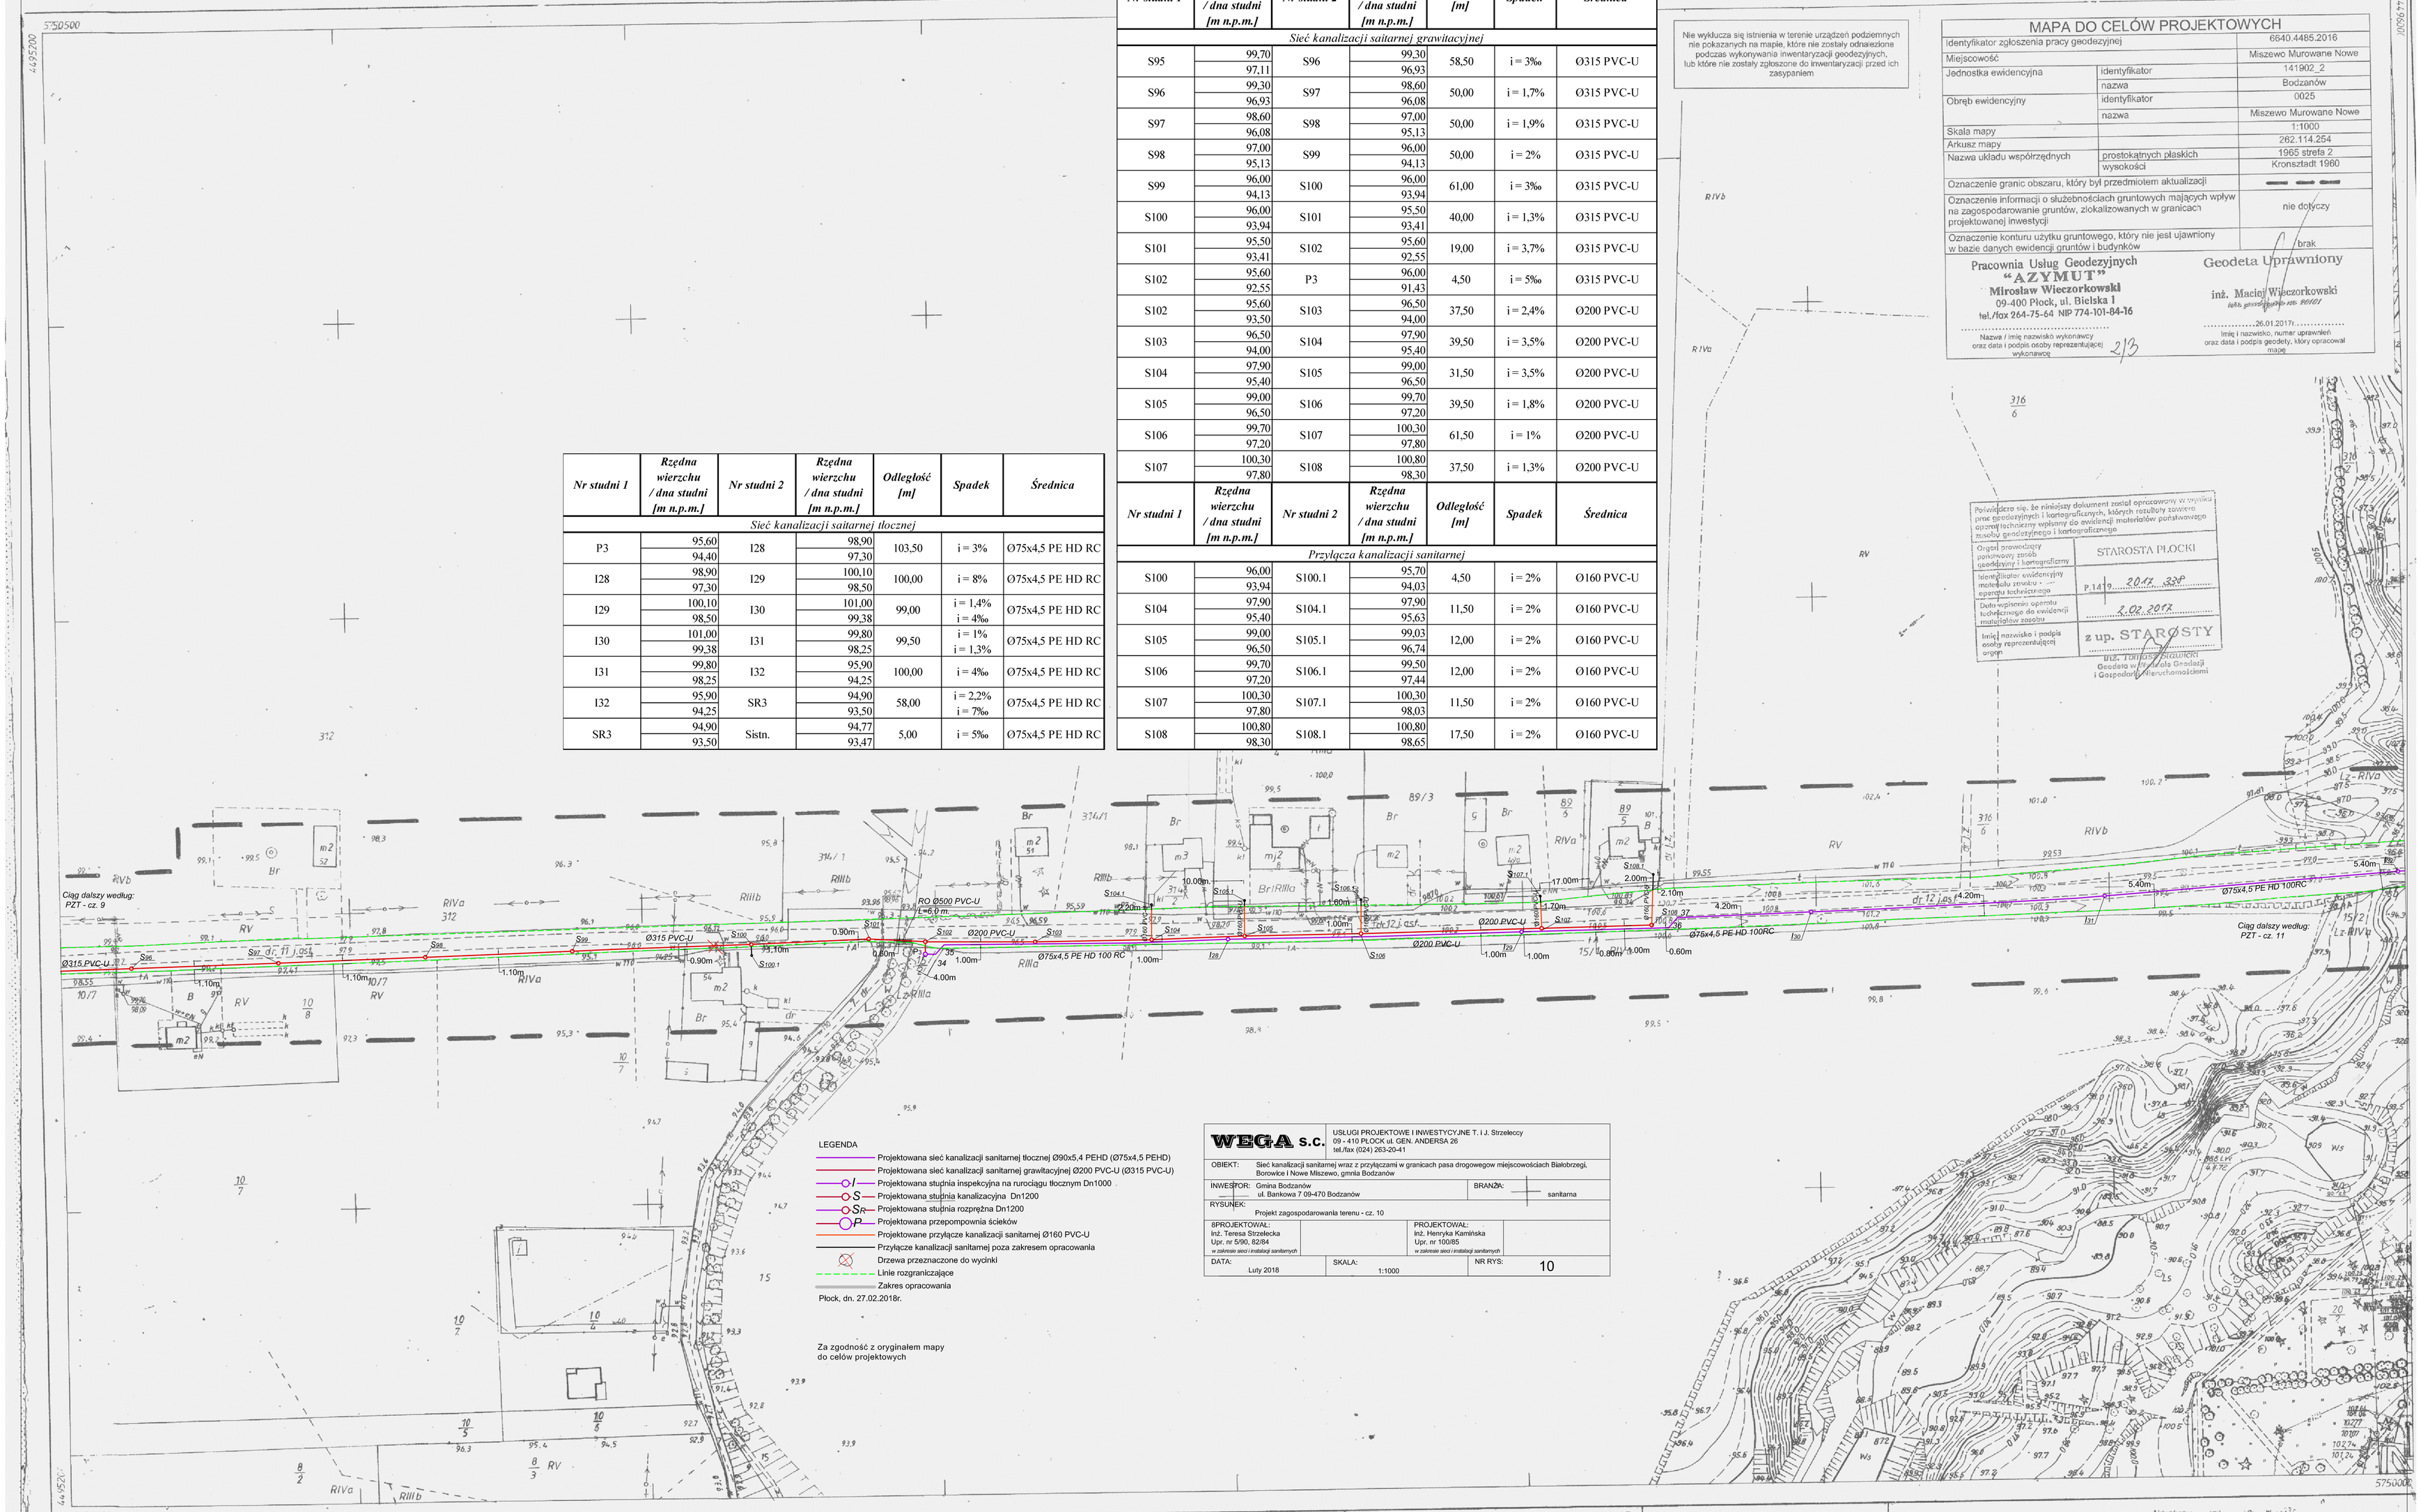

LEGENDA

- Projektowana sieć kanalizacji sanitarnej tłocznej Ø90x5,4 PEHD (Ø75x4,5 PEHD)
- Projektowana sieć kanalizacji sanitarnej grawitacyjnej Ø200 PVC-U (Ø315 PVC-U)
- I — Projektowana studnia inspekcyjna na rurociągu tłocznym Dn1000
- S — Projektowana studnia kanalizacyjna Dn1200
- Sr — Projektowana studnia rozprężna Dn1200
- P — Projektowana przepompownia ścieków
- Projektowane przyłącze kanalizacji sanitarnej Ø160 PVC-U
- Przyłącze kanalizacji sanitarnej poza zakresem opracowania
- Drzewa przeznaczone do wycinki
- Linie rozgraniczające
- Zakres opracowania

Płock, dn. 27.02.2018r.

Za zgodność z oryginałem mapy do celów projektowych

WEGA s.c.	USŁUGI PROJEKTOWE I INWESTYCYJNE T. I J. Strzeleccy 09 - 410 PŁOCK ul. GEN. ANDERSA 26 tel./fax (024) 263-20-41	
OBIEKT:	Sieć kanalizacji sanitarnej wraz z przyłączami w granicach pasa drogowego miejscowościach Białobrzegi, Borowiko i Nowe Miszewo, gmnia Bodzanów	
INWESTOR:	Gmina Bodzanów ul. Bankowa 7 09-470 Bodzanów	BRANŻA: sanitarna
RYSUNEK:	Projekt zagospodarowania terenu - cz. 10	
PROJEKTOWAŁ:	Inż. Teresa Strzelecka Upr. nr 5/90, 82/84 w zakresie sieci i instalacji sanitarnych	PROJEKTOWAŁ: Inż. Henryka Kamińska Upr. nr 100/85 w zakresie sieci i instalacji sanitarnych
DATA:	Luty 2018	SKALA: 1:1000 NR RYS: 10

2762 (25-d)

województwo: płockie
gmina: Bodzanów
262.114.254
MIS NO-MUROWANE

Mapa zasadnicza 1:1000

1. Osnowa: Układ państwowy poligonizacja IV kl.
Niwelacja IV kl. poziom odniesienia Kronsztadt
2. Pomiar szczegółów: wykonano metodą bezpośrednią
w/g stanu istniejącego na gruncie w m-cu maju 1973 r.
3. Mapa: siatka kwadratów i osnowa na koordynatografie, sytuacja koord. „Cemus"

Warszawskie Okręgowe Przedsiębiorstwo Miernicze

252 / 253 / 1 / *23.213 / 132.052

1 w. Miszewo Murowane Nowe

WARSZAWSKIE OKRĘGOWE PRZEDSIĘBIORSTWO MIERNICZE

Kier. prac polowych: Henryk Pirogowicz
Kier. prac kameralnych: Cecylia Marczyk
St. inspektor kontroli: inż. Jan Kazłowski
Naczelny Inżynier: mgr Mieczysław Małek

Warszawa, dn. 28. VII 1973 r. L.ks.rob. 1227/17

S-14/73

262 123

Aktualizacja sytuacji w 1996

2819-86/93

Inwentaryzacja wodociągu wykonał w r. 1996
BUG-w. Kozłowski