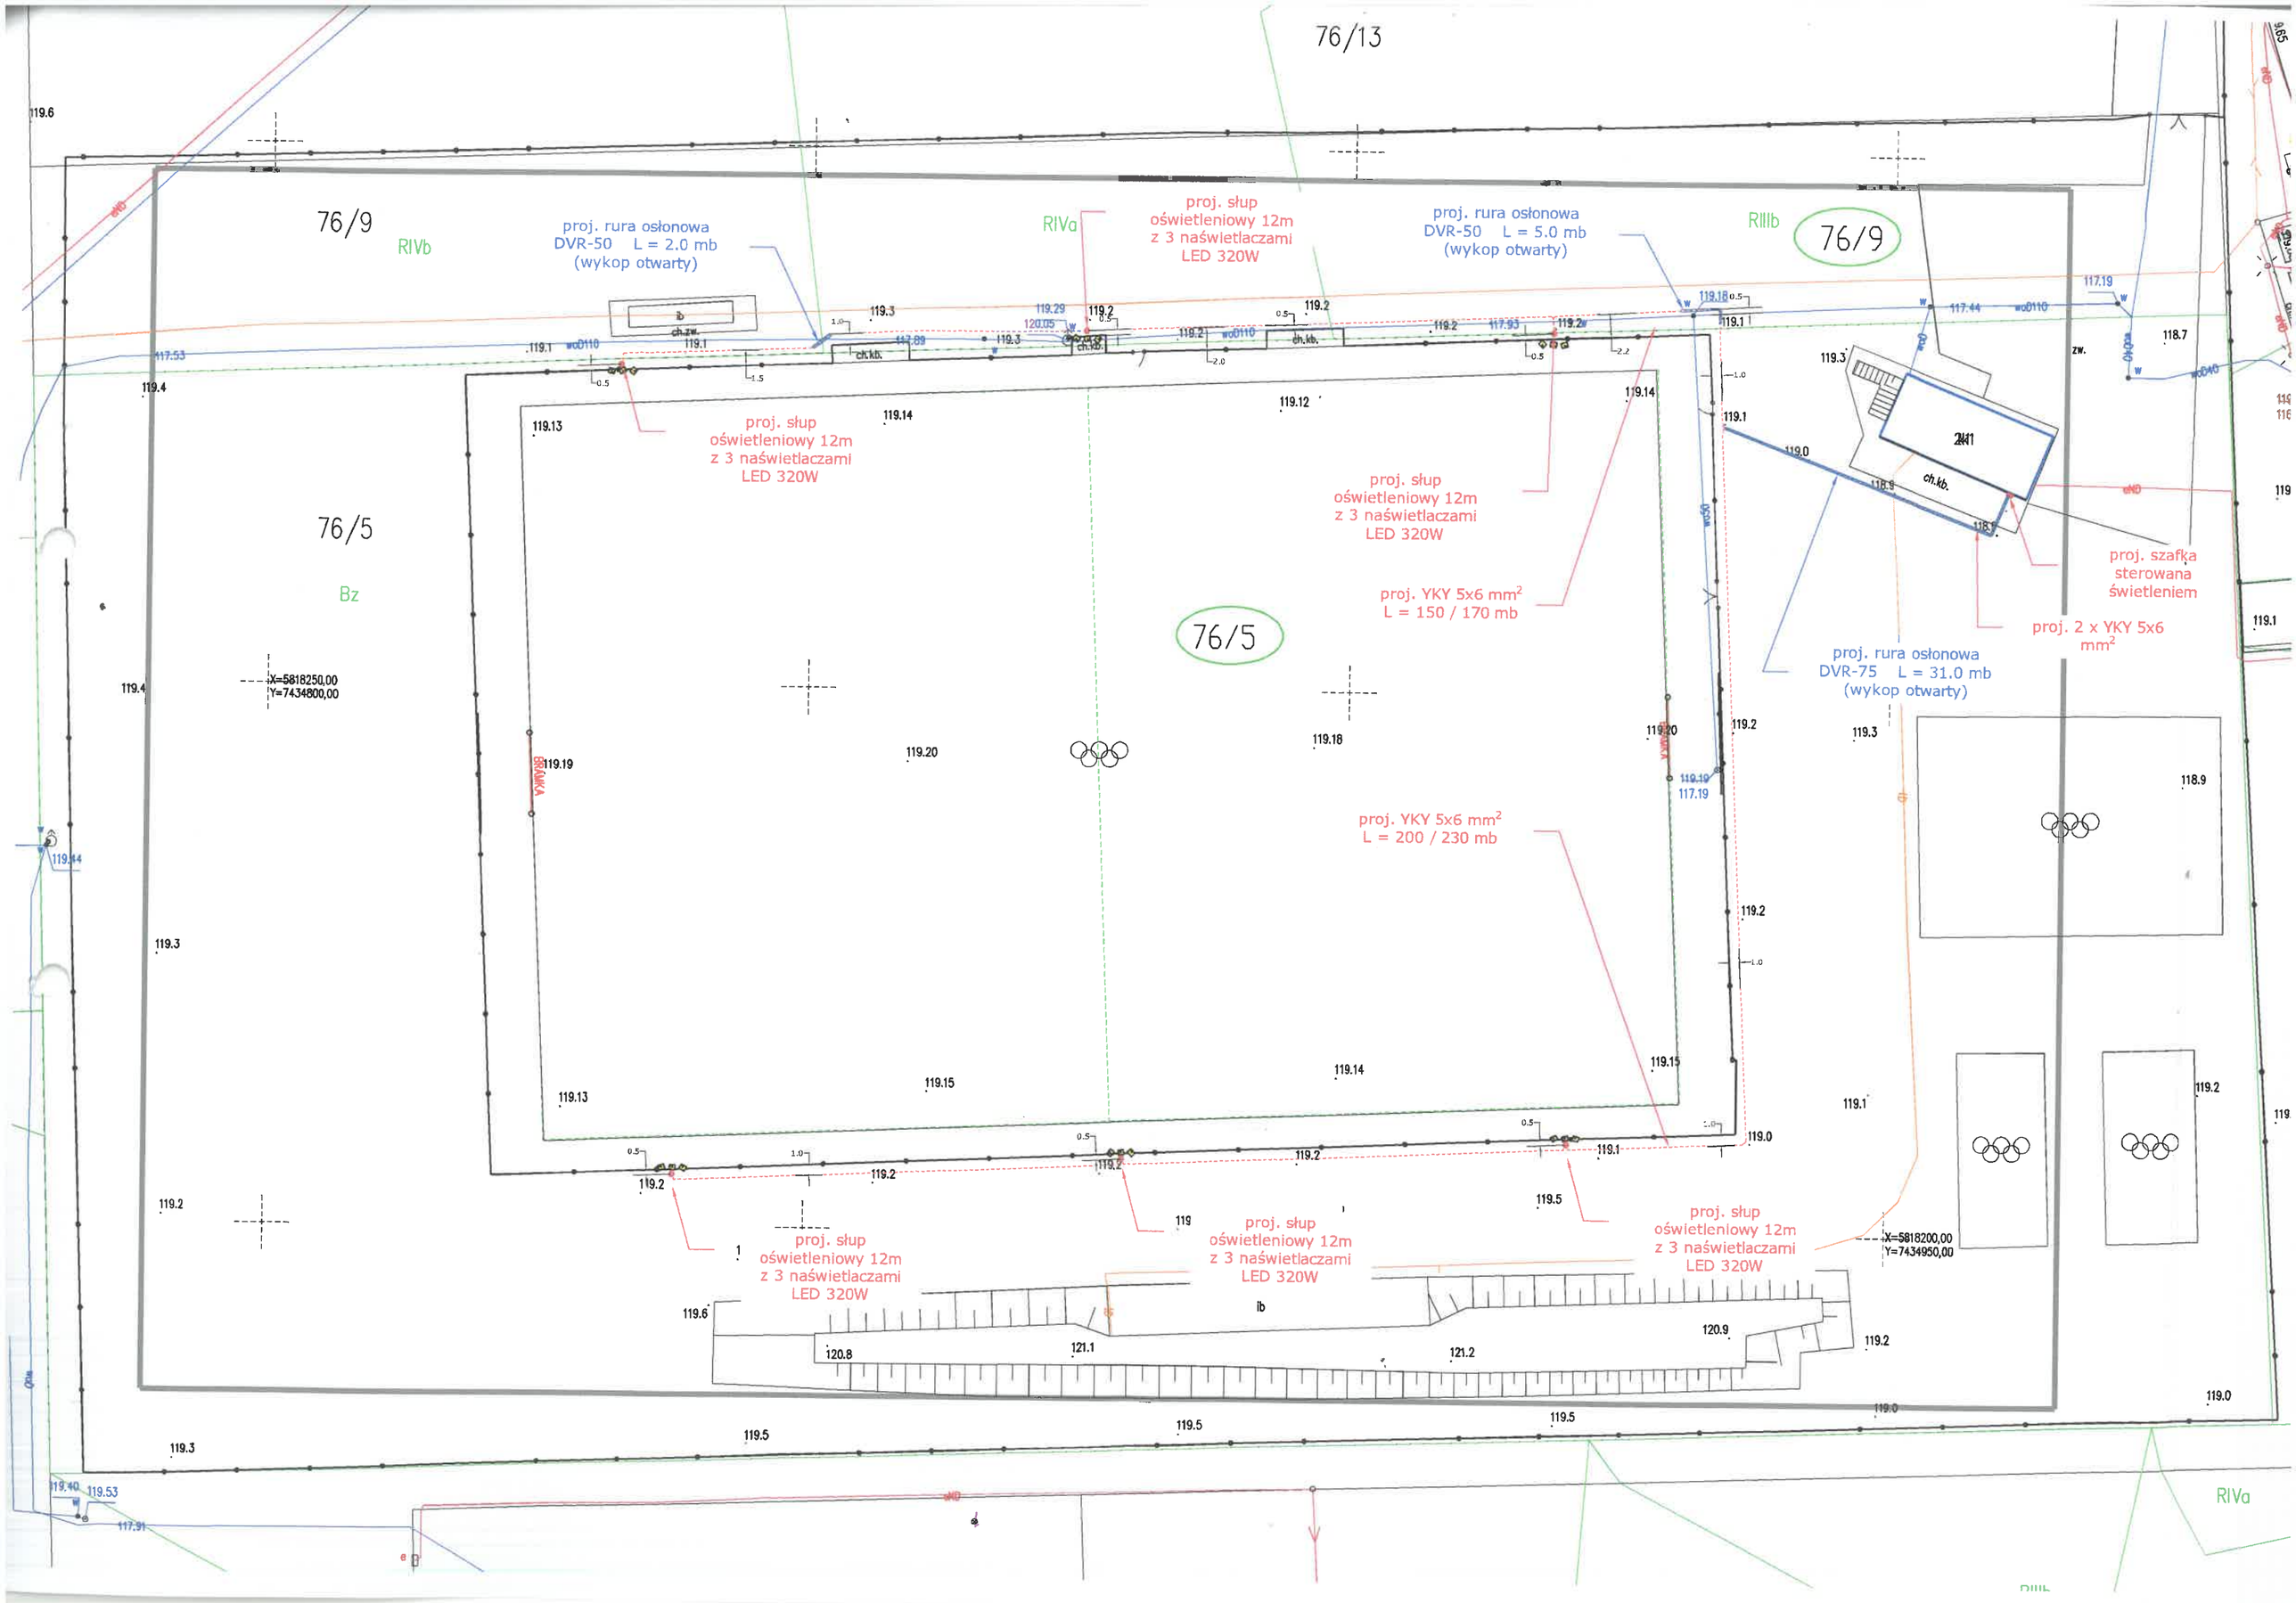
76/13
76/9
RIVb
proj. rura osłonowa
DVR-50 L = 2.0 mb
(wykop otwarty)
RIVa
proj. słup
oświetleniowy 12m
z 3 naświetlaczami
LED 320W
proj. rura osłonowa
DVR-50 L = 5.0 mb
(wykop otwarty)
RIIIb
76/9
proj. słup
oświetleniowy 12m
z 3 naświetlaczami
LED 320W
76/5
Bz
X=5818250,00
Y=7434800,00
proj. słup
oświetleniowy 12m
z 3 naświetlaczami
LED 320W
proj. YKY 5x6 mm²
L = 150 / 170 mb
76/5
proj. szafka
sterowana
świetleniem
proj. 2 x YKY 5x6
mm²
proj. rura osłonowa
DVR-75 L = 31.0 mb
(wykop otwarty)
proj. YKY 5x6 mm²
L = 200 / 230 mb
proj. słup
oświetleniowy 12m
z 3 naświetlaczami
LED 320W
proj. słup
oświetleniowy 12m
z 3 naświetlaczami
LED 320W
proj. słup
oświetleniowy 12m
z 3 naświetlaczami
LED 320W
X=5818200,00
Y=7434950,00
RIVa

MAPA DO CELÓW PROJEKTOWYCH - skala 1:500

Oznaczenie kancelaryjne zgłoszenia roboty		GGN-III.6640.1071.2025
Numer arkusza mapy		7.179.12.10.3.1; 7.179.12.10.3.2; 7.179.12.10.3.3; 7.179.12.10.3.4
Jednostka ewidencyjna	Identyfikator	141902_5
	Nazwa	Bodzanów – obszar wiejski
Obręb ewidencyjny	Identyfikator	0006
	Nazwa	Chodkowo
Nazwa układu współrzędnych	prostokątnych płaskich	2000 strefa 7
	wysokości	PL-EVRF2007-NH
Oznaczenie granic obszaru, który był przedmiotem aktualizacji		----------
Oznaczenie i symbol konturu użytku gruntowego, który nie jest ujawniony w bazie danych ewidencji gruntów i budynków		Brak

Nie wyklucza się istnienia w terenie innych nie wykazanych na niniejszej mapie urządzeń podziemnych, które nie były zgłoszone do inwentaryzacji (art. 43 Ustawy z dnia 7 lipca 1994r. Prawo Budowlane Dz. U. z 2024 r. poz. 725 z późn. zm.)

Granice prawne działek ewidencyjnych zostały przyjęte zgodnie z bazą Ewidencji Gruntów i Budynków

MM3 Sp. z o.o.
ul. Piękna 6
09-440 Staroźreby
NIP: 774-31-36-657

GEODETA UPRAWNIONY
inż. Sebastian Pomaranik
nr upr. 23544 zakres 1

Elektronicznie podpisany przez Sebastian Adrian Pomaranik
Data: 2025.02.28 11:05:08 +01'00'

Data: 22.02.2025 r.

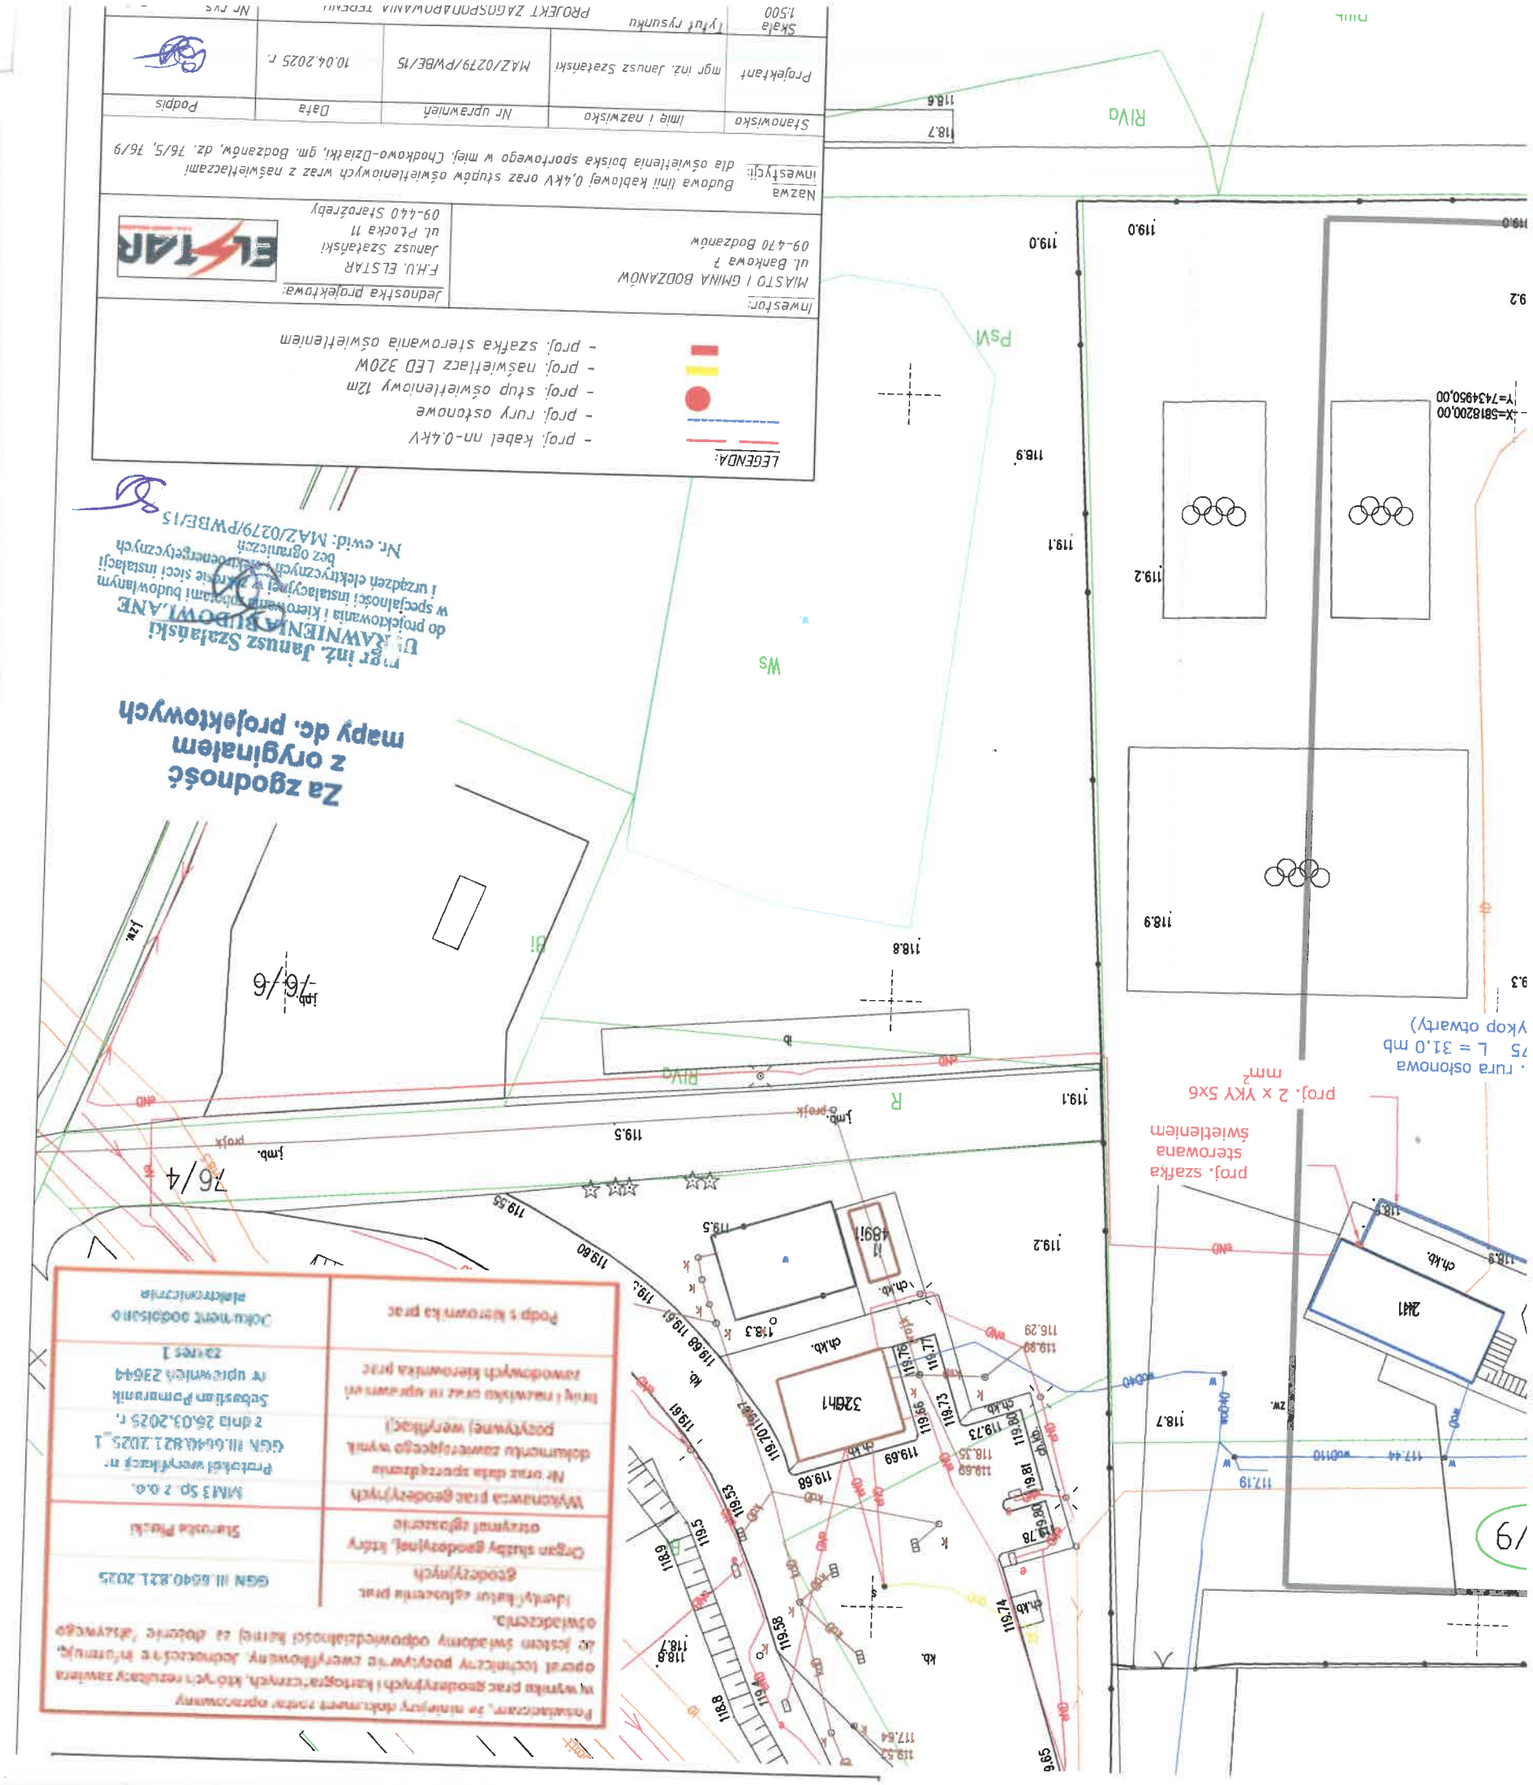
Za zgodność z oryginałem mapy dc. projektowych
mgr inż. Janusz Szałański
UPRAWNIENIA BUDOWLANE
do projektowania i kierowania robotami budowlanymi w specjalności instalacyjnej w zakresie sieci instalacji i urządzeń elektrycznych i elektroenergetycznych bez ograniczeń
Nr. ewid: MAZ/0279/PWBE/15
LEGENDA:
- proj. kabel nn-0,4kV
- proj. rury ostronowe
- proj. słup oświetleniowy 12m
- proj. naświetlacz LED 320W
- proj. szafka sterowania oświetleniem
Inwestor:
MIASTO I GMINA BODZANÓW
ul. Bankowa 7
09-470 Bodzanów
Jednostka projektowa:
F.H.U. ELSTAR
Janusz Szałański
ul. Płocka 11
09-440 Staroźreby
ELSTAR
Nazwa inwestycji: Budowa linii kablowej 0,4kV oraz słupów oświetleniowych wraz z naświetlaczami dla oświetlenia boiska sportowego w miej. Chodkowo-Działki, gm. Bodzanów, dz. 76/5, 76/9
Stanowisko | Imię i nazwisko | Nr uprawnień | Data | Podpis
Projektant | mgr inż. Janusz Szałański | MAZ/0279/PWBE/15 | 10.04.2025 r.
Skala 1:500 | Tytuł rysunku PROJEKT ZAGOSPODAROWANIA TERENU | Nr rys.
Projektowane, ze względu dokument zakres opracowany w wyniku prac geodezyjnych i kartograficznych, kto-ych rezultaty zawiera operat techniczny pozwoli-e zweryfikowany. Jednocześ-nie informuję, że jestem świadomy odpowiedzialności karnej za złożenie fałszywego oświadczenia.
Identyfikator zgłoszenia prac geodezyjnych GGN III.6640.821.2025
Organ służby geodezyjnej, katastru ostrzegał zgłaszacie Starosta Płocki
Wykonawca prac geodezyjnych MM3 Sp. z o.o.
Nr ewid. dzia spraw.dczenia dokumentu zawierającego wyniki pozytywnej weryfikacji Protokół weryfikacji nr GGN III.6640.821.2025_1 z dnia 26.03.2025 r.
Imię i nazwisko osoby uprawnionej zawodowych kierownika prac Sebastian Pomaranik nr uprawnień 23544 zakres 1
Podpis kierownika prac
Dokument podpisano elektronicznie
