


inwentaryzacja
skala 1:50

zestawienie pomieszczeń		
l.p.	nazwa	pow. m2
1	komunikacja	9,26
2	pom.gospodarcze	6,30
3	gabinet lekarski	13,16
4	gabinet lekarski	16,80
5	pom.gospodarcze	5,25
6	rejestracja	14,48
7	komunikacja	7,94
8	punkt szczepień	13,20
9	WC dla pacjentów	2,73
10	pom.gospodarcze	2,59
11	pom.gospodarcze	7,21
12	WC dla personelu	1,18
	RAZEM	100,10

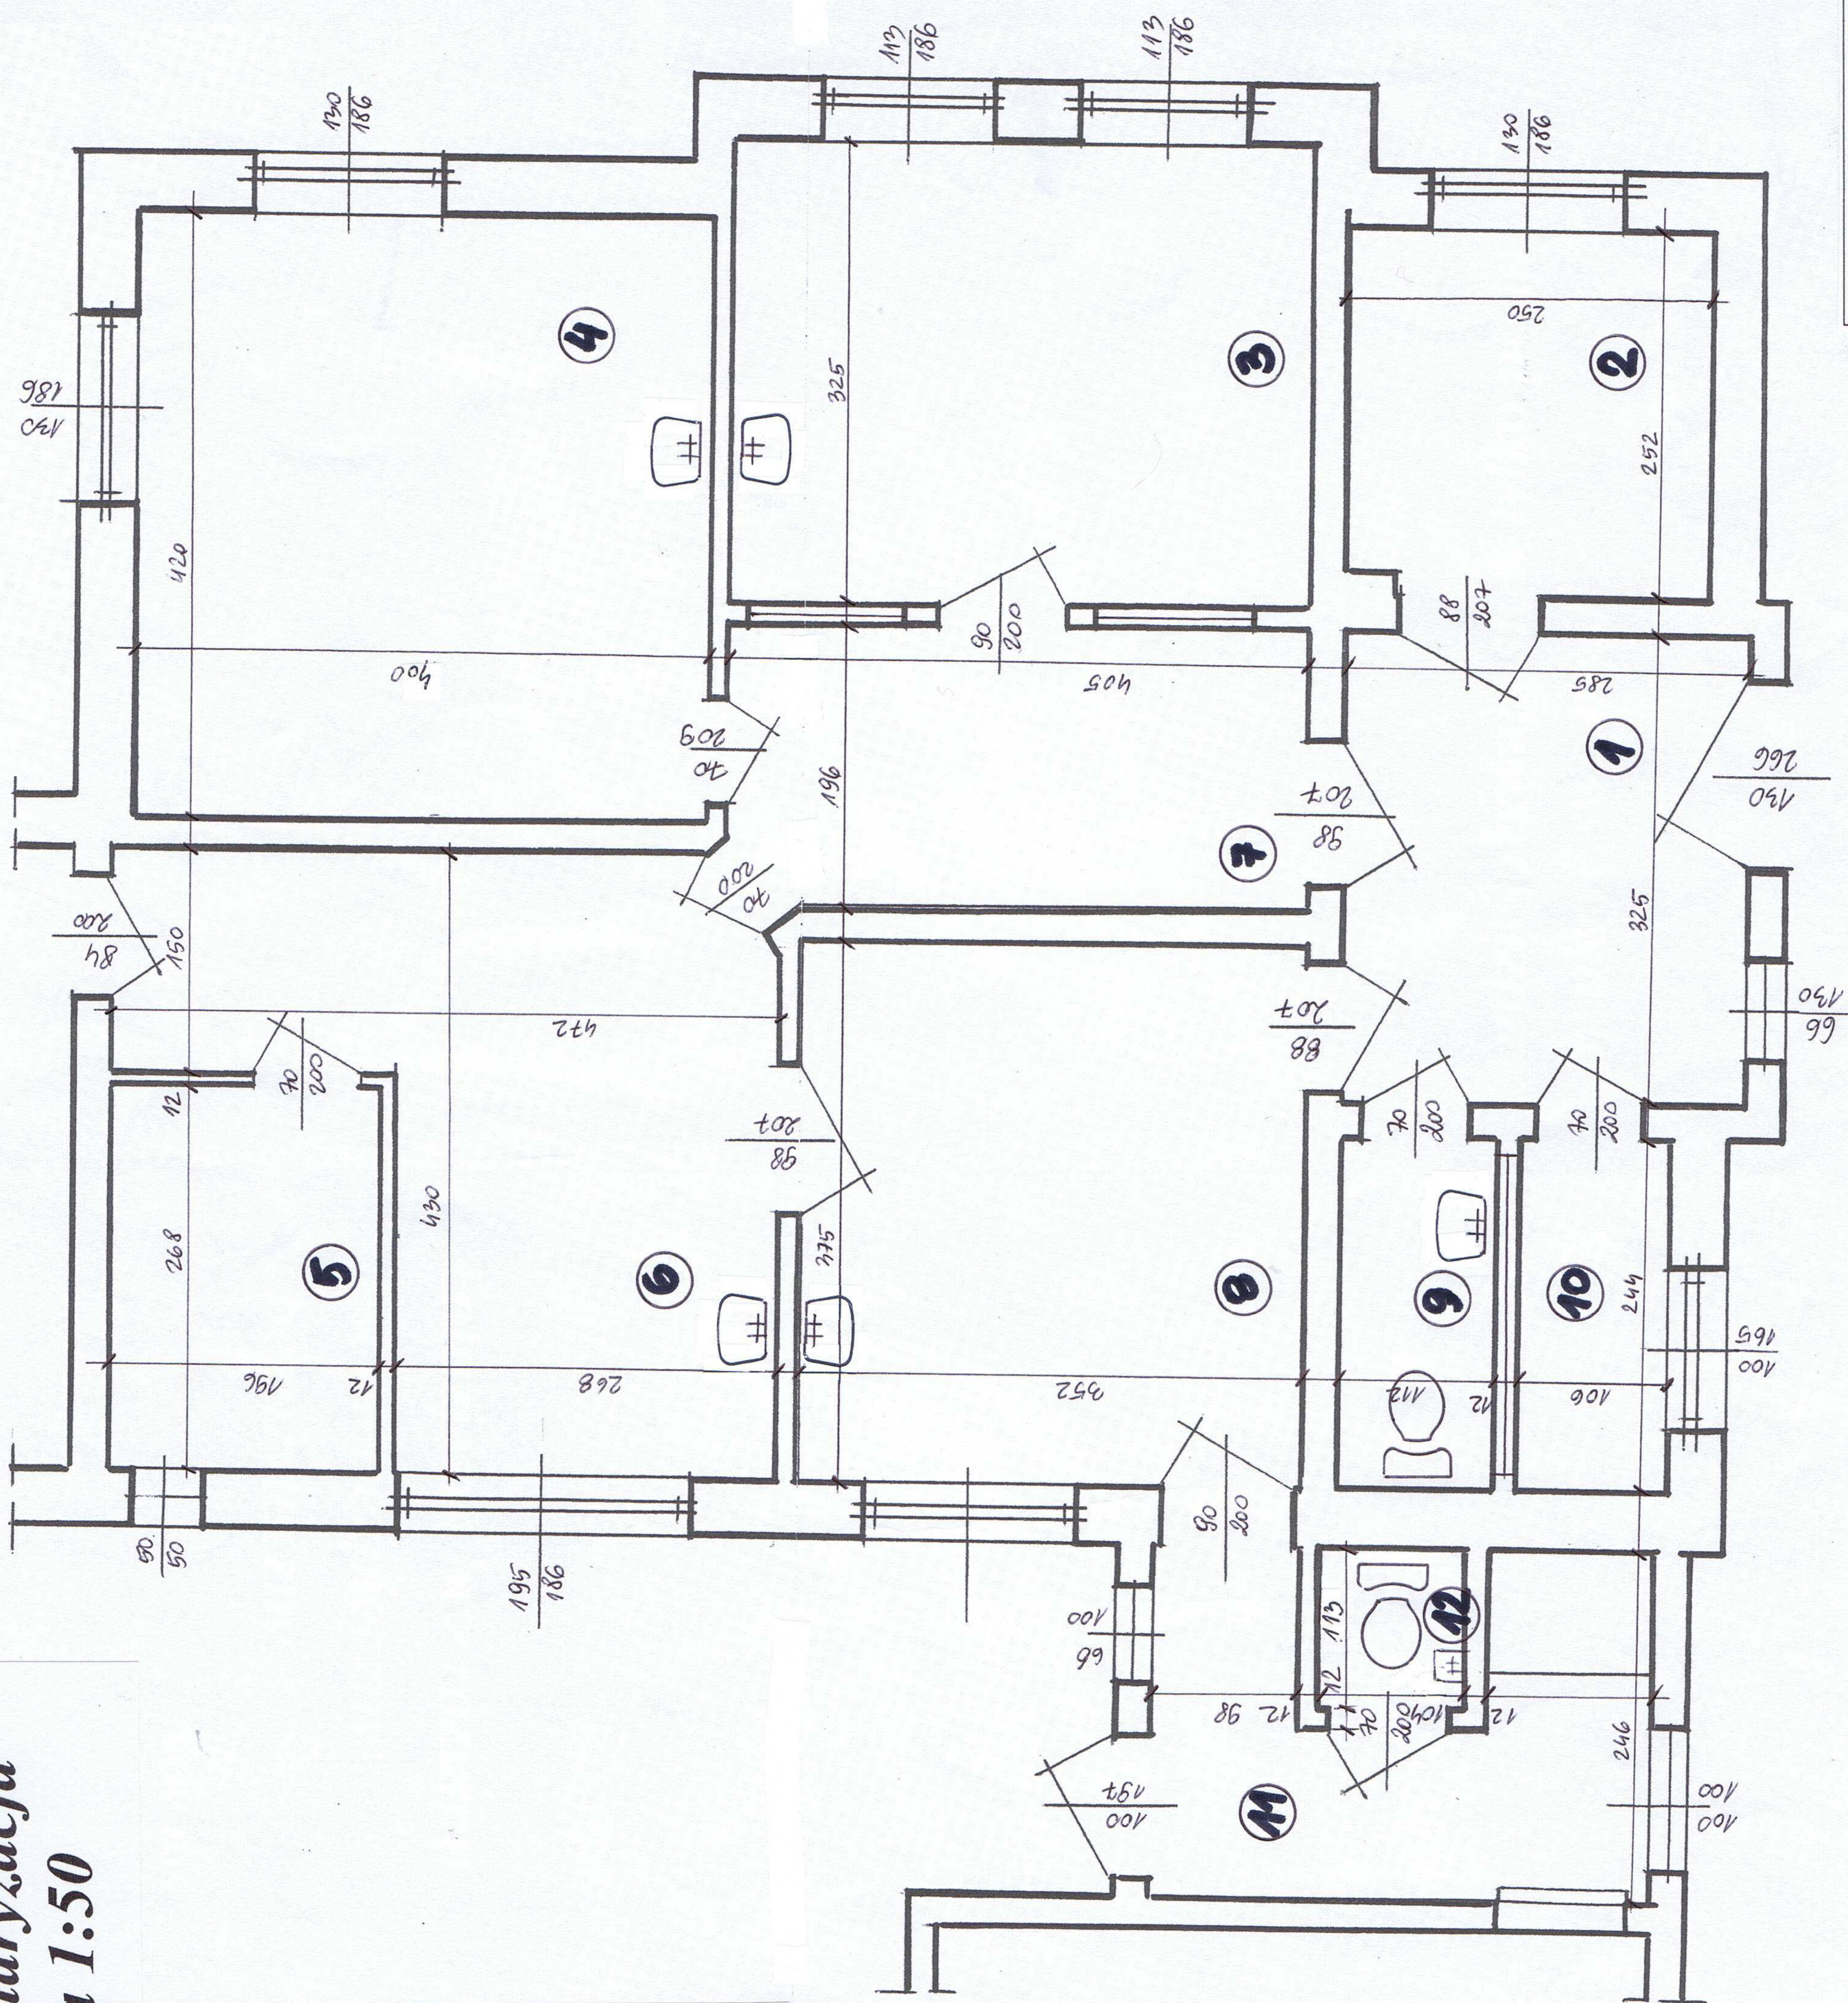

Gmina Bytnica, 66-630 Bytnica 52		
pomieszczenia ambulatorium, Bytnica 125		
10-2012	Rzut przyziemia - inwentaryzacja	skala 1:50
projekt	mgr inż. Ewa Burnos	upr. 128/86/Zg 1