
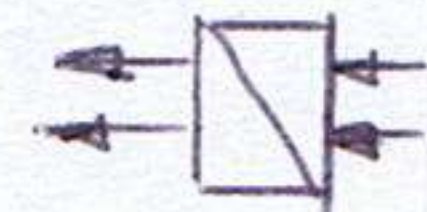


rzut przyziemia
skala 1:50

Zestawienie pomieszczeń po remoncie

l.p.	nazwa	pow. m2	posadzka
1	komunikacja	9,26 m2	płytki ceram.
2	rejestracja	6,30 m2	płytki ceram.
3	gabinet lekarski	13,16 m2	wykt. Tarket
4	gabinet zabiegowy z punktem szczypien	16,80 m2	wykt. Tarket
5	przedsionek	2,94 m2	płytki ceram.
6	pom.porzadkowe	2,51 m2	płytki ceram.
7	WC dla personelu	2,55 m2	płytki ceram.
8	pom.socjalne	8,04 m2	wykt. Tarket
9	komunikacja	11,16 m2	płytki ceram.
10	gabinet dentystryczny	13,20 m2	wykt. Tarket
11	WC dla pacjentow	5,61 m2	płytki ceram.
R a z e m		92,53 m2	

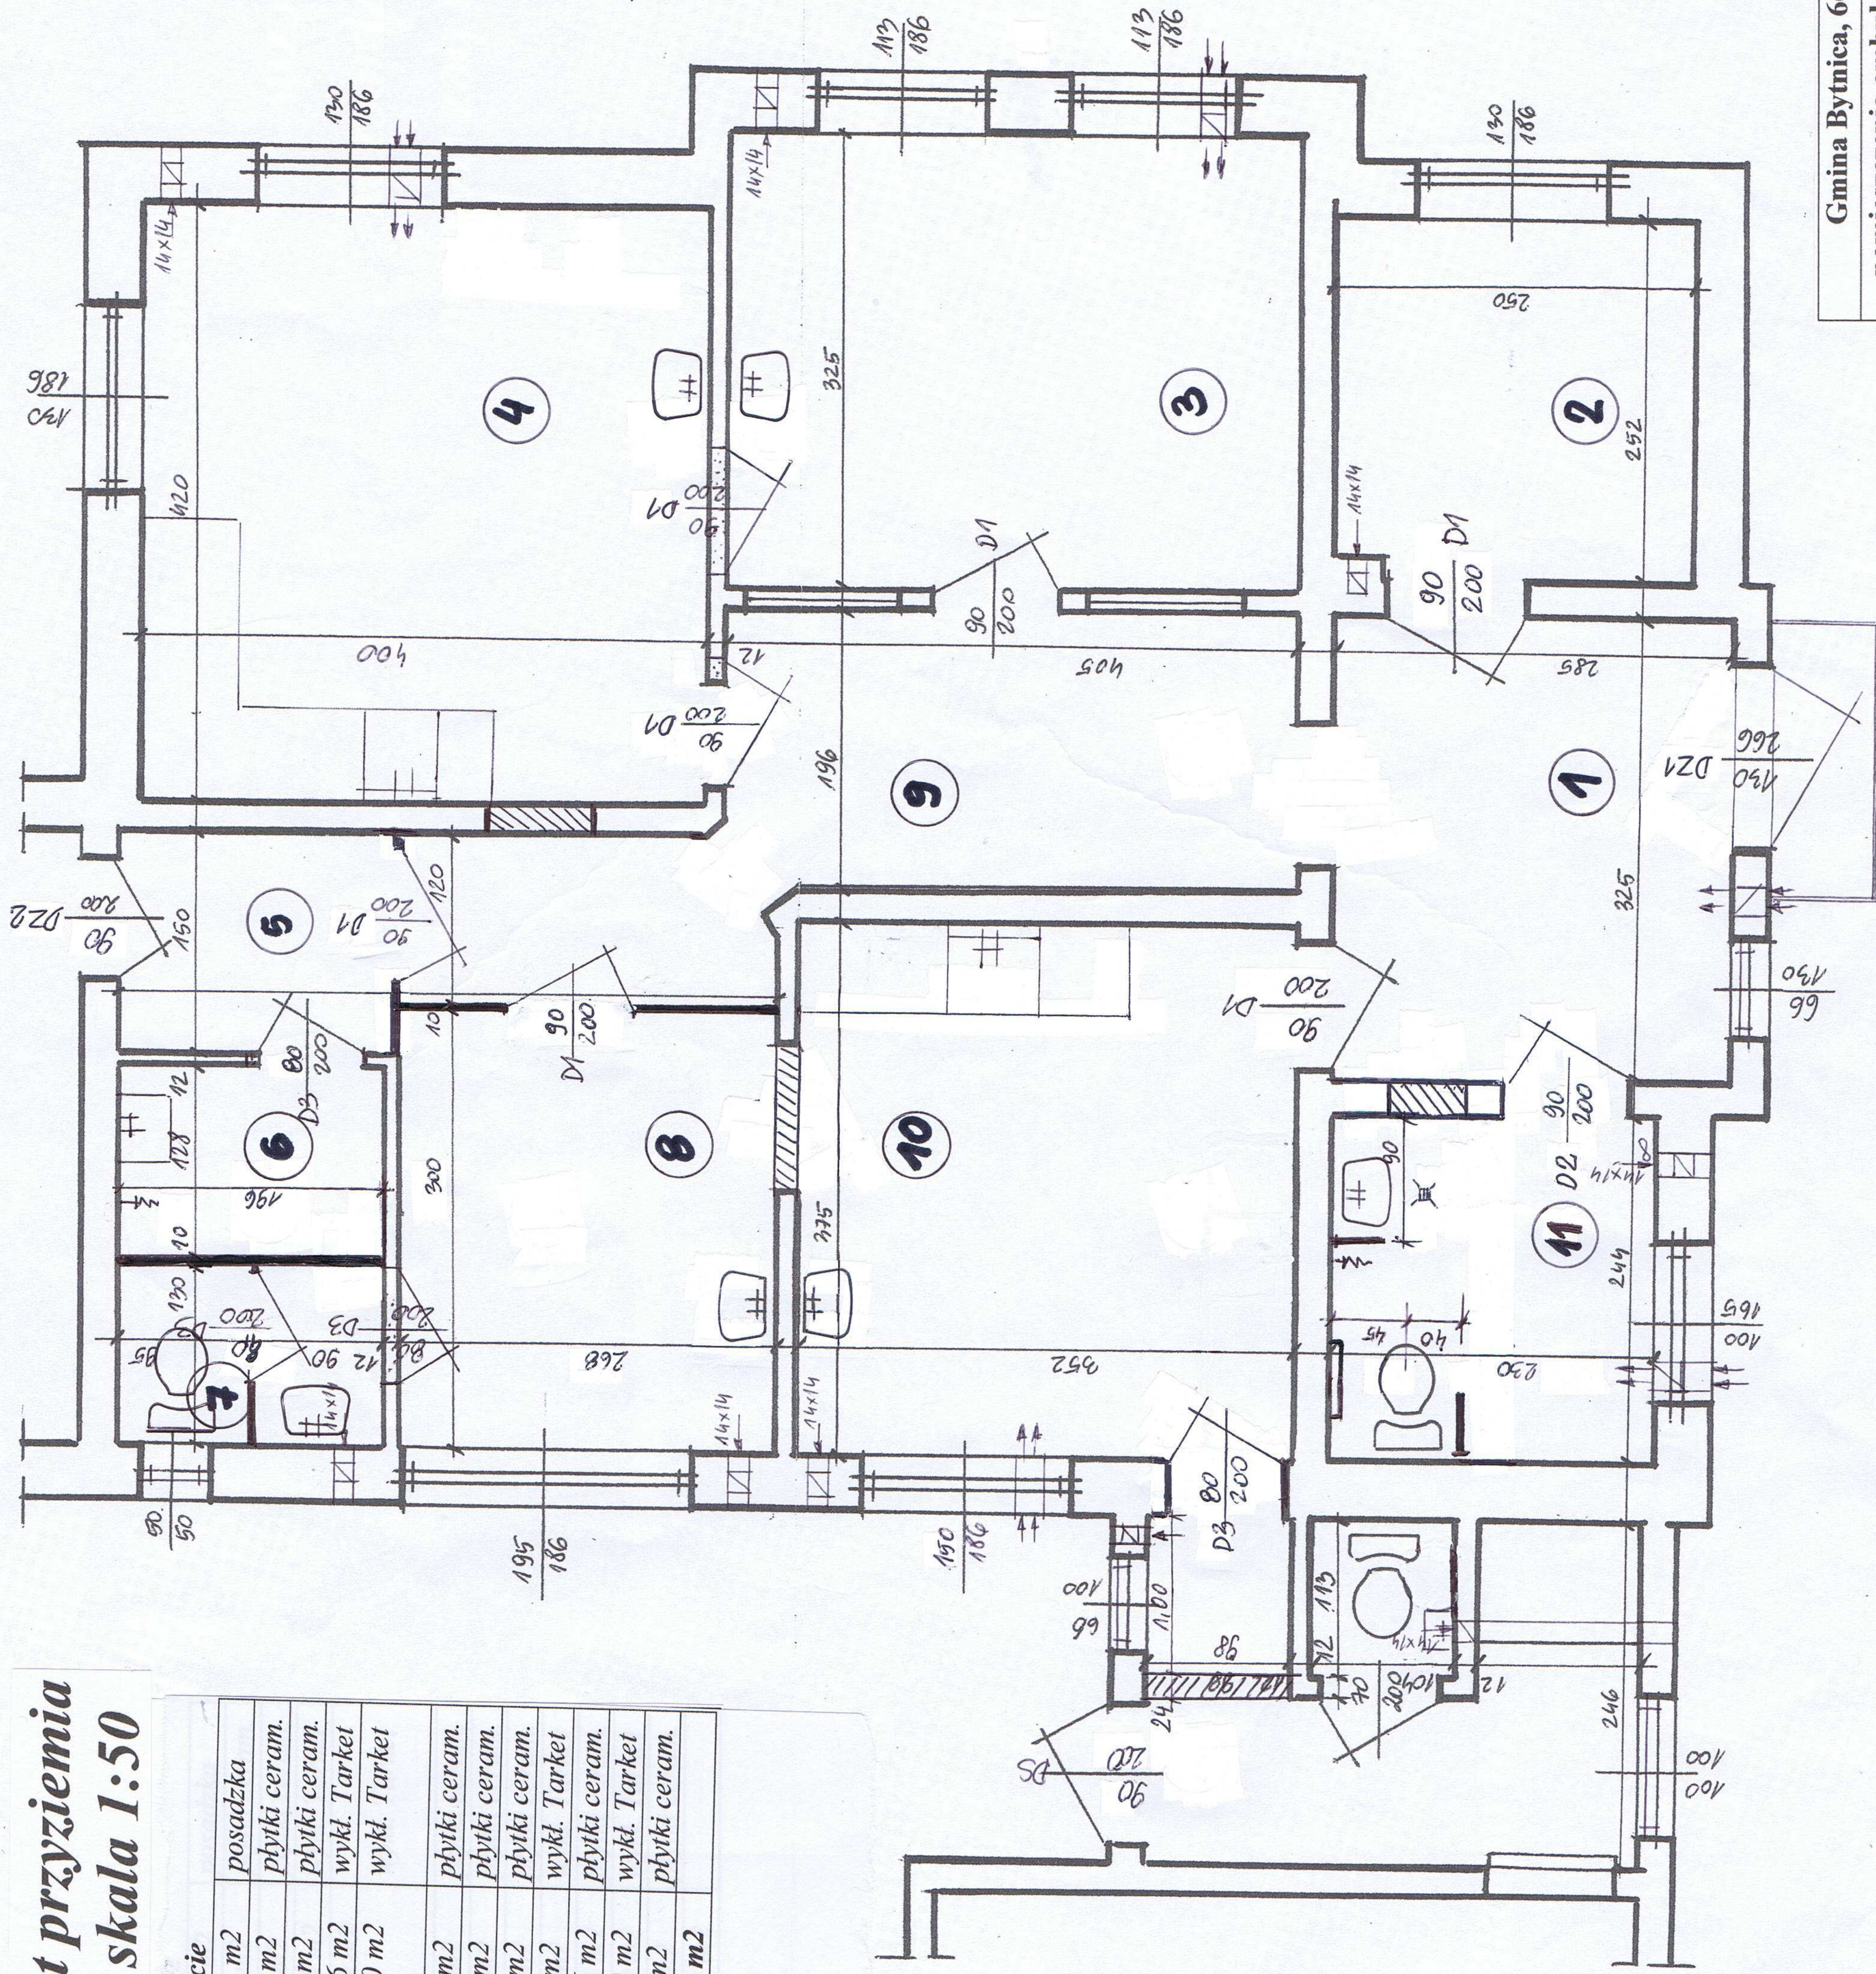

wym. 325x78mm
higroskopijny nawietrzak
NPI SMY



zamurówki ścian
wyburzenia ścian