
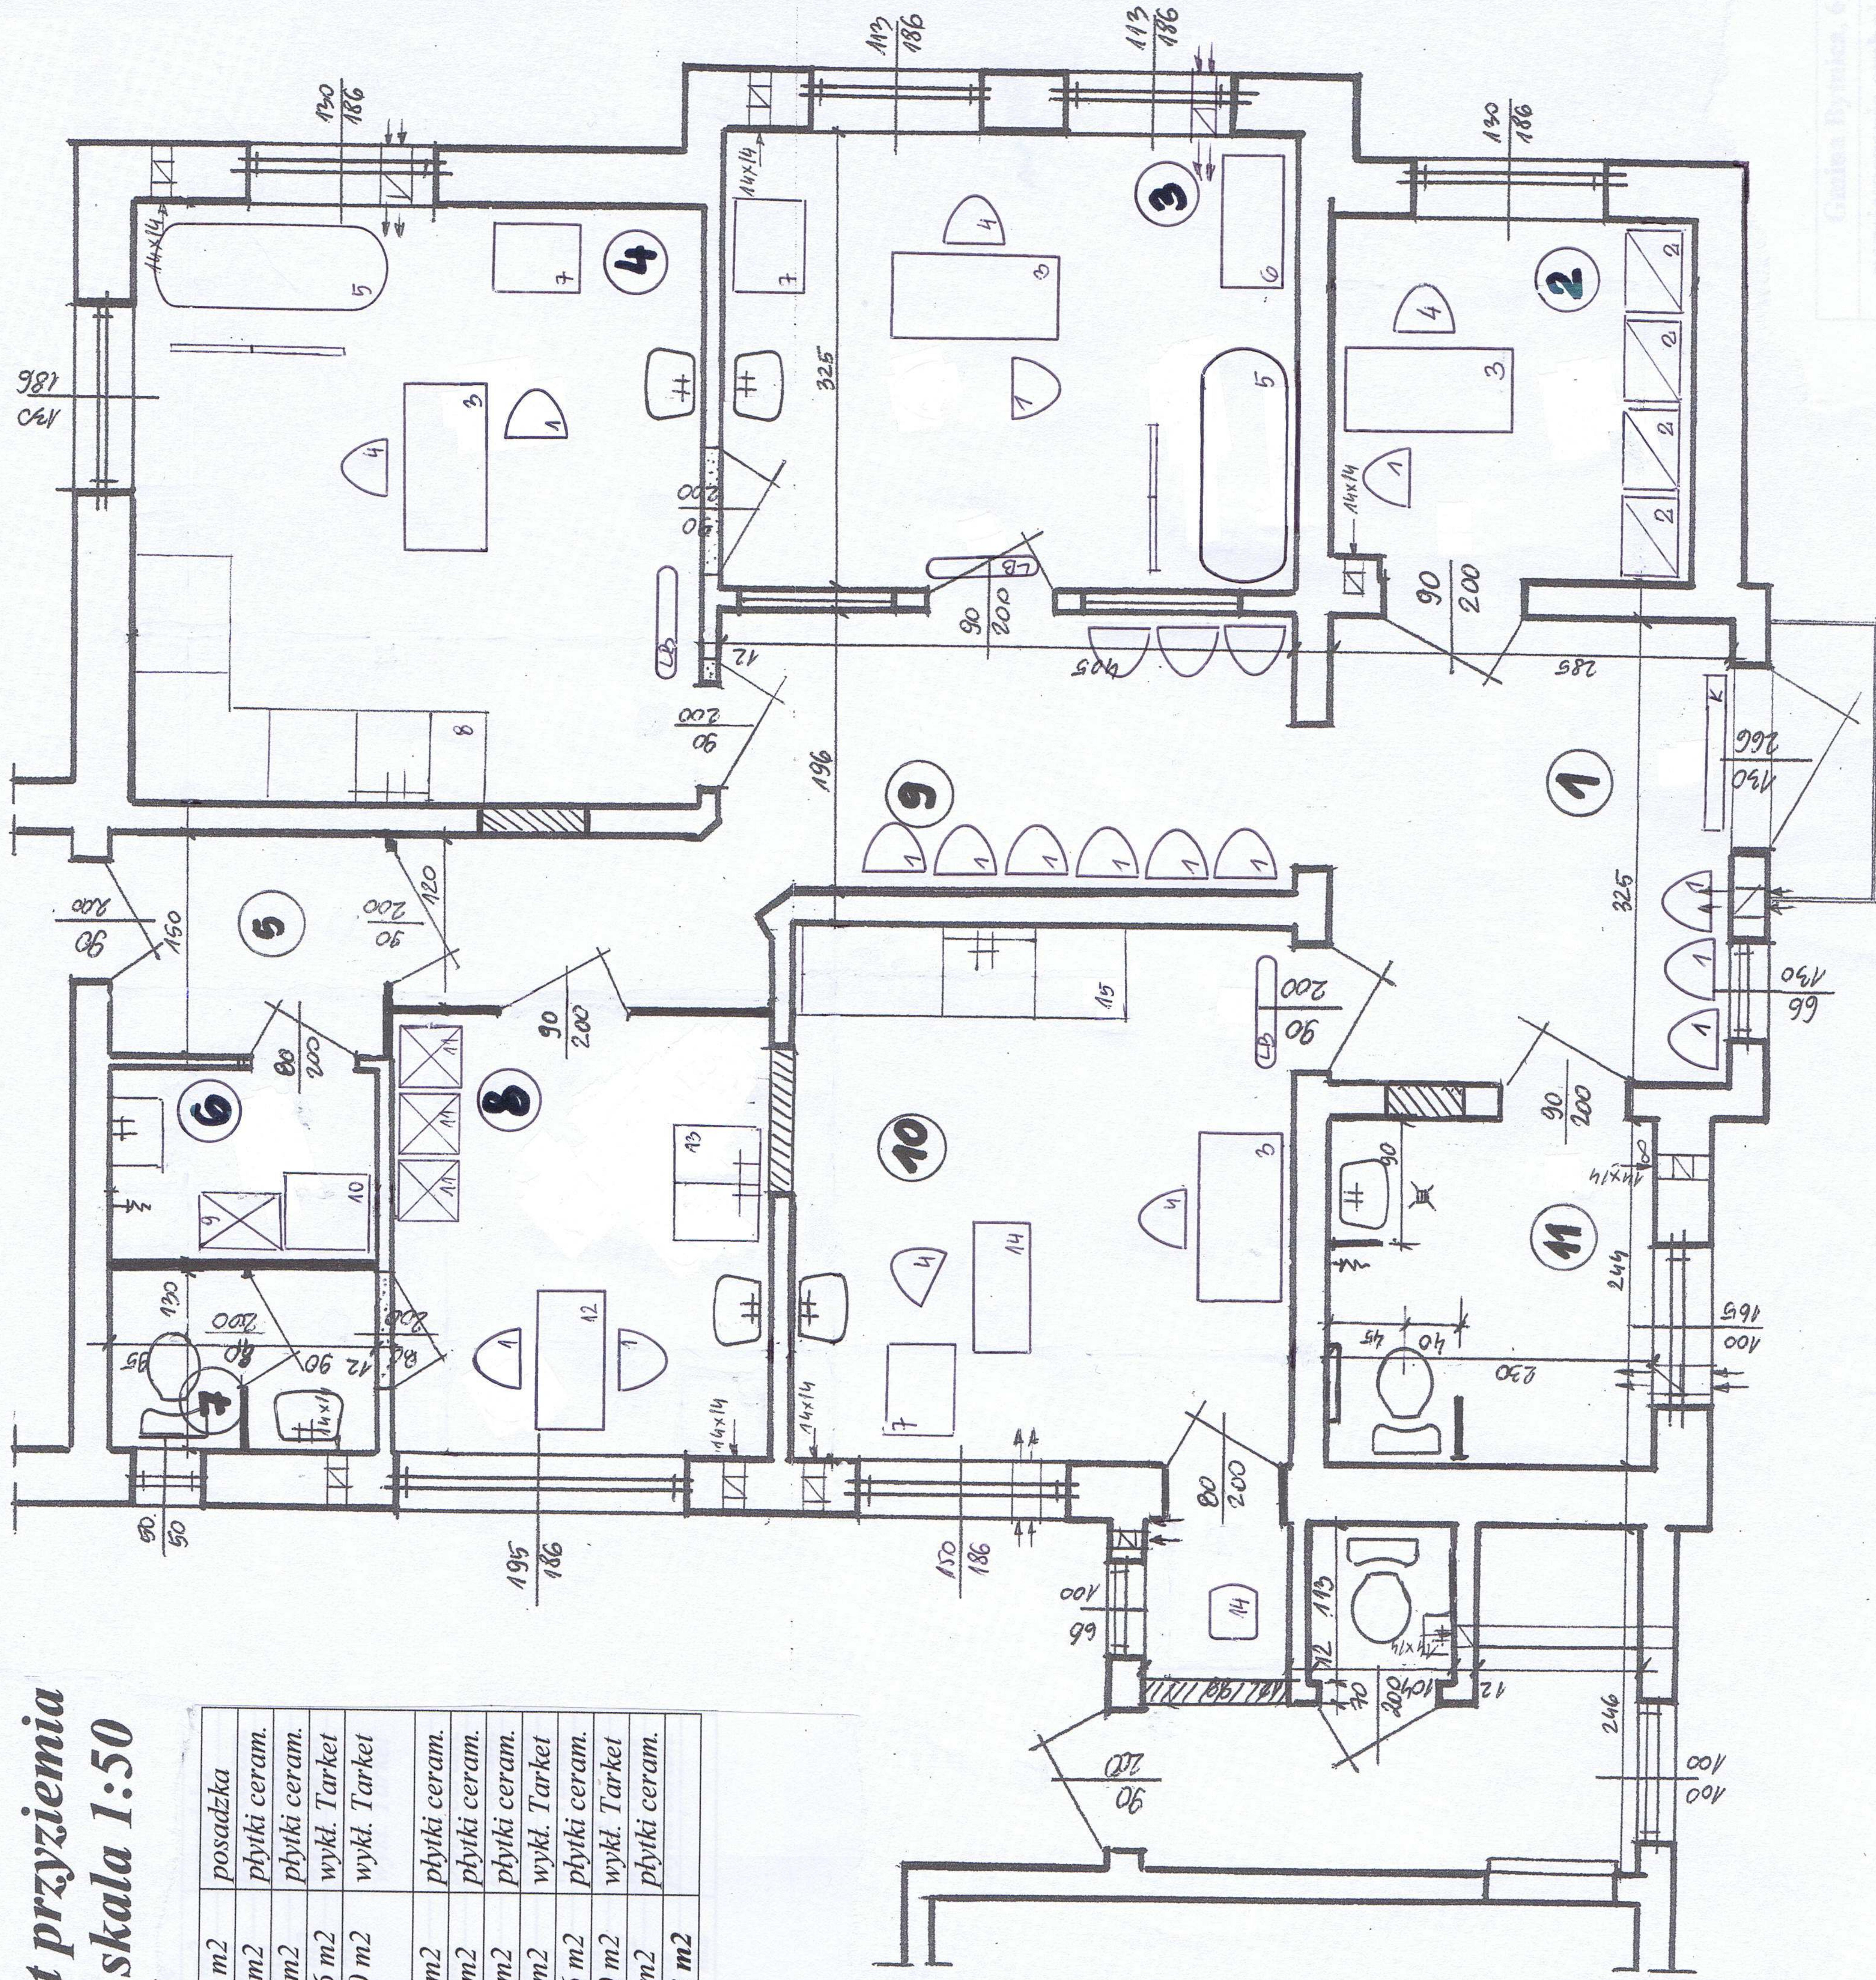




rzut przyziemia **skala 1:50**

Zestawienie pomieszczeń

l.p.	nazwa	pow. m ²	posadzka
1	komunikacja	9,26 m ²	płytki ceram.
2	rejestracja	6,30 m ²	płytki ceram.
3	gabinet lekarski	13,16 m ²	wykt. Tarket
4	gabinet zabiegowy z punktem szczepień	16,80 m ²	wykt. Tarket
5	przedsionek	2,94 m ²	płytki ceram.
6	pom.porządkowe	2,51 m ²	płytki ceram.
7	WC dla personelu	2,55 m ²	płytki ceram.
8	pom.socjalne	8,04 m ²	wykt. Tarket
9	komunikacja	11,16 m ²	płytki ceram.
10	gabinet dentystyczny	14,20 m ²	wykt. Tarket
11	WC dla pacjentów	5,61 m ²	płytki ceram.
Razem		92,53 m²	

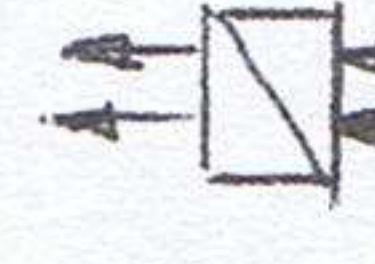

 wym. 325x78mm
 higroskopijny nawietrzak
 NP1 SMY

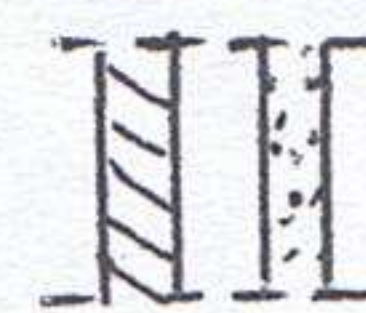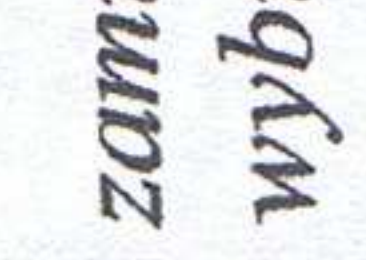 zamurówki ścian
 wyburzenia ścian