


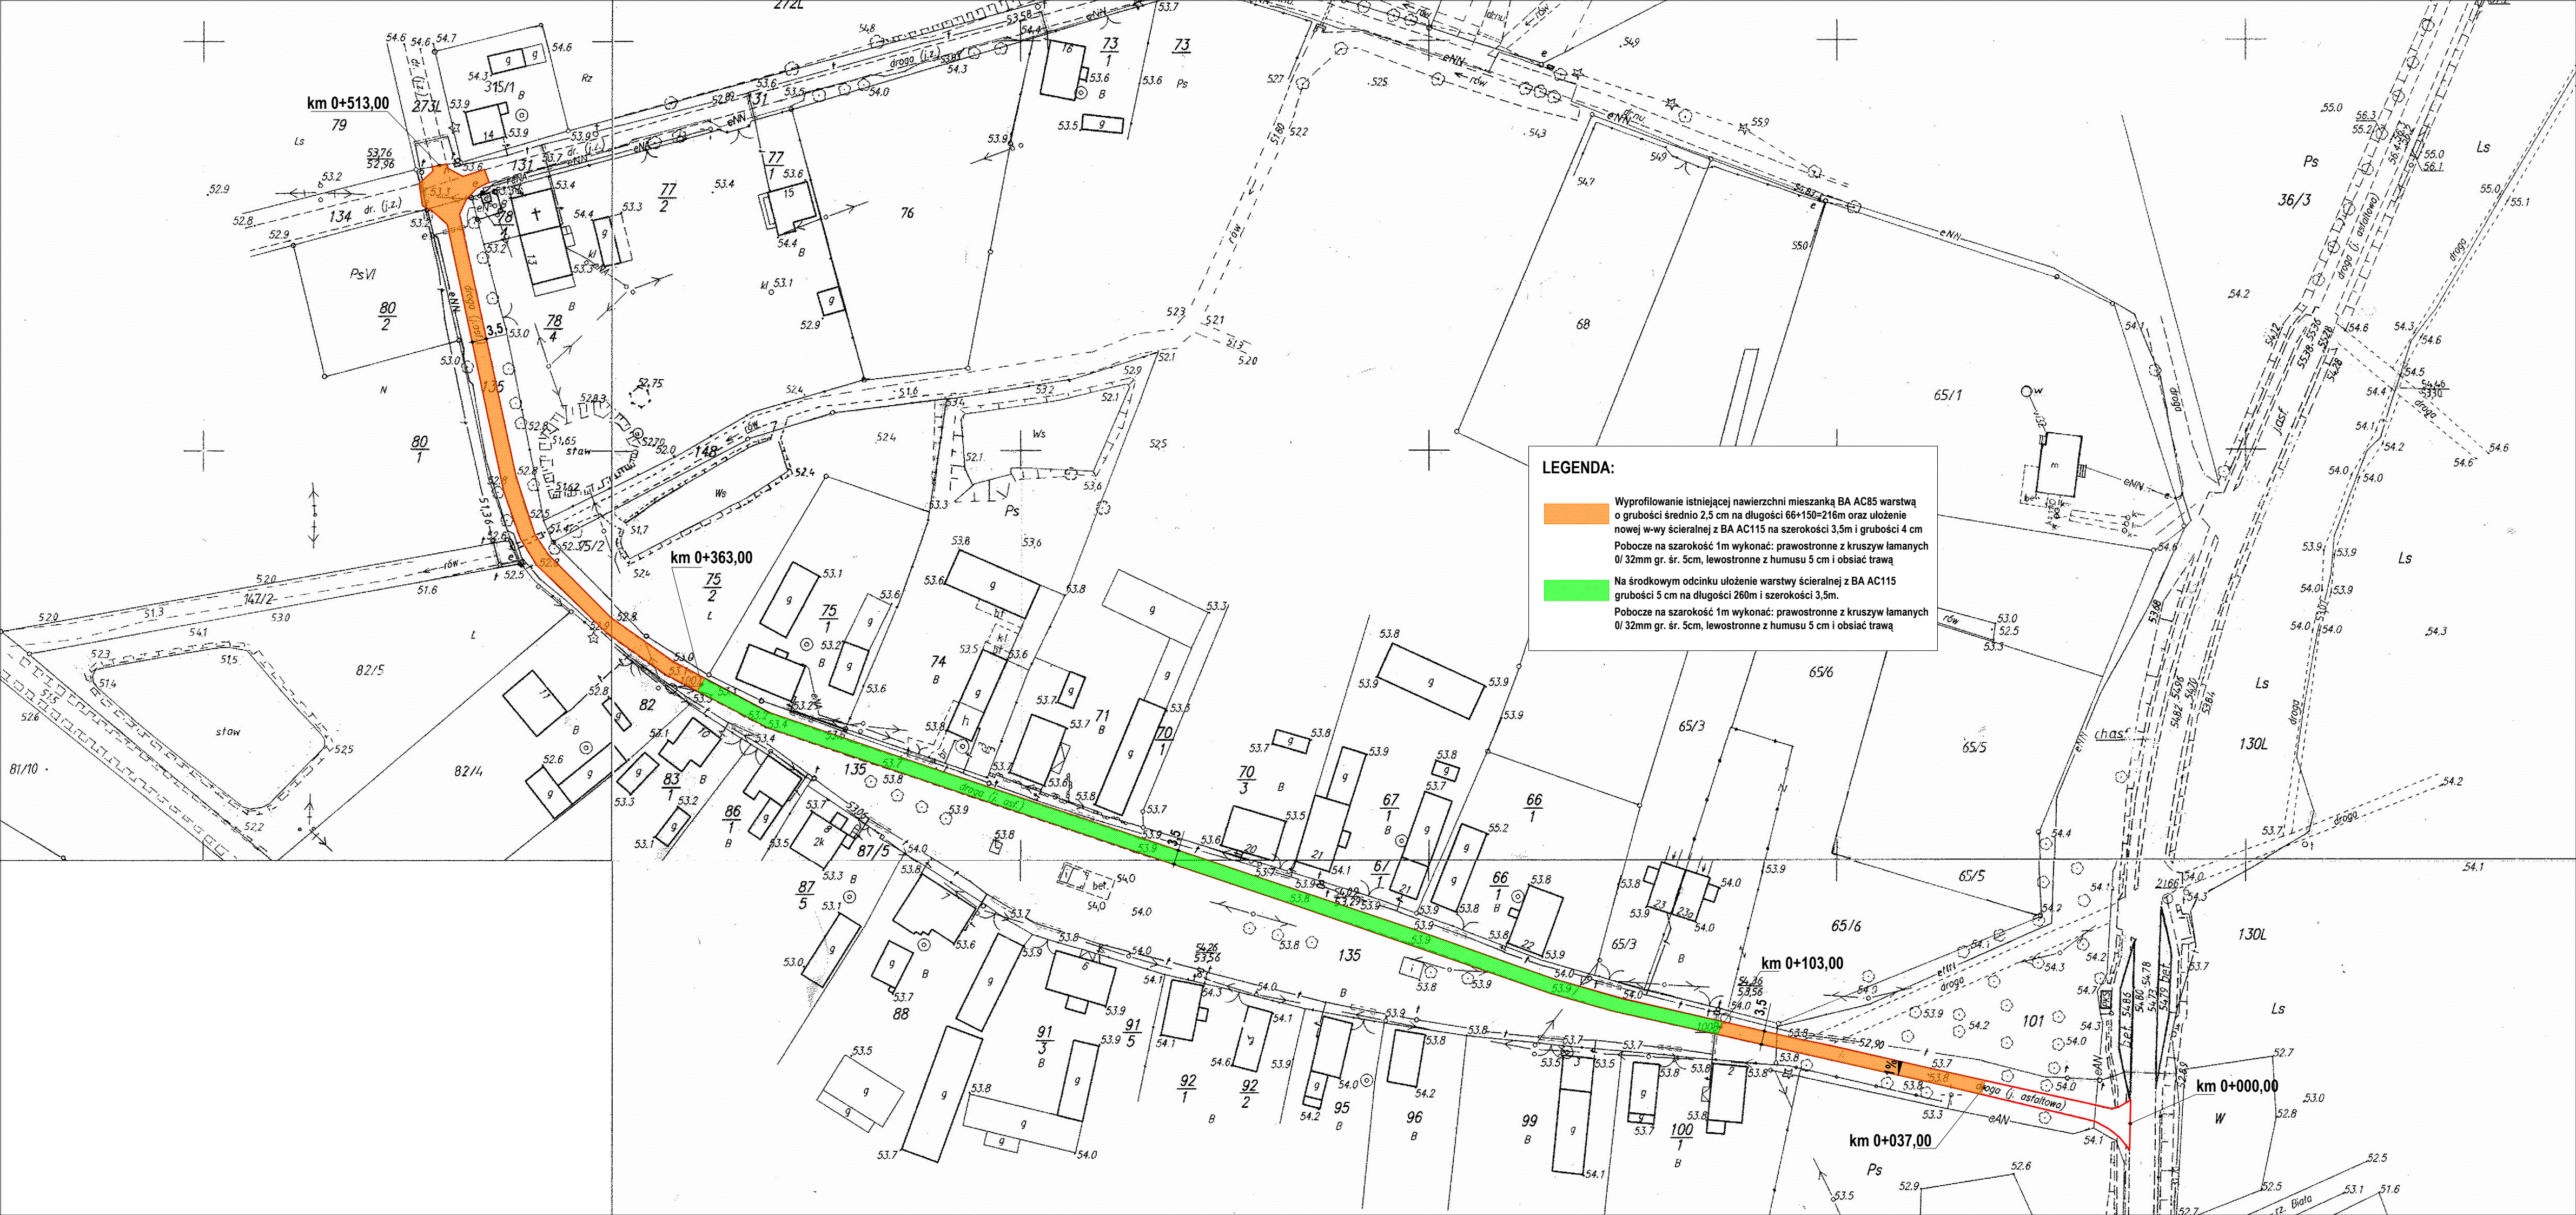

LEGENDA:

-  Wyprofilowanie istniejącej nawierzchni mieszanką BA AC85 warstwą o grubości średnio 2,5 cm na długości 66+150=216m oraz ułożenie nowej w-wy ścieralnej z BA AC115 na szerokości 3,5m i grubości 4 cm
Pobocze na szerokość 1m wykonać: prawostronne z kruszyw łamanych 0/32mm gr. śr. 5cm, lewostronne z humusu 5 cm i obsiać trawą
-  Na środkowym odcinku ułożenie warstwy ścieralnej z BA AC115 grubości 5 cm na długości 260m i szerokości 3,5m.
Pobocze na szerokość 1m wykonać: prawostronne z kruszyw łamanych 0/32mm gr. śr. 5cm, lewostronne z humusu 5 cm i obsiać trawą