

Orange Polska S.A.
Domena Hurt
Zarządzanie Zasobami Sieci i IT
Dział Zarządzania Zasobami Infrastruktury
i Obsługi Klienta
Adres do korespondencji:
ul. Chodkiewicza 61, 85-667 Bydgoszcz

EKO-BUD
Agnieszka Żołędowska
ul. Ziołowa 1A
87-800 Włocławek

Bydgoszcz, dnia 28 października 2019r.

Numer pisma: 52044/TTISIOU/P/U7/2019

Temat: budowa sieci wodociągowej wraz z przyłączami w m. Chojno, Lubianka, Głębocek, Stalmierz gm. Chrostkowo.

Szanowna Pani,

informujemy, że uzgadniamy przedstawiony projekt pod warunkiem:

- w miejscach skrzyżowań i zbliżeń oraz w przypadku odkrycia, urządzenia telekomunikacyjne zabezpieczyć rurą dwudzielną typu A110 PS.

Przy realizacji procesu budowy wymagane jest spełnienie następujących uwarunkowań, które są integralną częścią uzgodnienia:

1. Wykonawca jest zobowiązany zgłosić do ORANGE POLSKA S.A. prace w strefie sieci telekomunikacyjnej min. na 14 dni przed przystąpieniem do robót, powołując się na numer przedmiotowego pisma. Tryb i zasady zgłoszenia prac oraz wystąpienia o nadzór właścicielski dostępne są na stronie: www.orange.pl/wniosekonadzor. Wykonywanie prac na sieci ORANGE POLSKA S.A. bez zgłoszenia i nadzoru właścicielskiego jest naruszeniem własności ORANGE POLSKA S.A. i będzie zgłaszane organom ścigania. Zgłoszenie/Wniosek o nadzór właścicielski można przesłać ze strony www.orange.pl/wniosekonadzor lub kierować na adres:

ORANGE POLSKA S.A.
Dostarczanie i Serwis Usług
Wydział Utrzymania Usług i Infrastruktury
ul. Krasińskiego 10, 87-100 Toruń

Powiadomienie powinno zawierać nazwę i adres wykonawcy prac oraz telefon kontaktowy.

2. Roboty budowlano – montażowe w obrębie sieci telekomunikacyjnej wykonywać zgodnie z normami i przepisami obowiązującymi w budownictwie łączności ręcznie i pod nadzorem upoważnionego przedstawiciela ORANGE POLSKA S.A. Dostarczanie i Serwis Usług Obsługi Technicznej Klienta w Bydgoszczy;
3. Informujemy, że w obszarze działań inwestycyjnych mogą znajdować się elementy infrastruktury telekomunikacyjnej (kable szafy, puszk) będące pod **napięciem niebezpiecznym**. Elementy te oznaczone są przywieszkami koloru czerwonego, zawierającymi informację o występowaniu napięcia niebezpiecznego. W dokumentacji projektowej należy umieścić informację o możliwości występowania na trasie/w relacji

projektowanego zasobu, elementów infrastruktury z napięciami niebezpiecznymi i konieczności zachowania szczególnych środków ostrożności podczas pracy na/w zbliżeniu z nimi.

Osoby przystępujące do wykonywania prac na tak oznakowanych elementach infrastruktury w których występują napięcia niebezpieczne, powinny posiadać aktualne uprawnienia SEP (E) oraz zobowiązane są do przestrzegania Instrukcji BHP.

4. Lokalizację podziemnych urządzeń telekomunikacyjnych w terenie należy potwierdzić za pomocą przekopów kontrolnych, a w przypadku odkrycia w trakcie robót ziemnych urządzeń nienaniesionych na planie należy je zabezpieczyć na koszt inwestora i powiadomić przedstawiciela ORANGE POLSKA S.A. Dostarczanie i Serwis Usług Obsługi Technicznej Klienta w Bydgoszczy oraz inspektora nadzoru. Istniejącą sieć teletechniczną eksploatowaną przez ORANGE POLSKA S.A. oznaczono na załączonych podkładach geodezyjnych symbolem OPL,

Ustala się 2-metrową strefę ochronną z każdej strony naszych urządzeń. W strefie ochronnej prace należy prowadzić ręcznie;

5. W strefie projektowanych wykopów sieć telefoniczną zabezpieczyć przed uszkodzeniem zgodnie z przedstawionym rozwiązaniem technicznym. Dodatkowe szczegóły zabezpieczenia ustalić na roboczo z naszym przedstawicielem. Koszty zabezpieczenia ponosi naruszający stan istniejący;
6. W przypadku zmiany rzędnych terenu należy wyregulować poziom ram studni do projektowanej niwelety. Zachować normatywne przykrycie uzbrojenia teletechnicznego. Koszty zabezpieczenia ponosi naruszający stan istniejący;
7. Miejsca zbliżeń i skrzyżowań oraz elementy zanikowe sieci telekomunikacyjnej przed ich zasypaniem podlegają obowiązkowi zgłoszenia pracownikowi sprawującemu w imieniu Orange Polska nadzór nad realizowanymi pracami;
8. Po zakończeniu prac inwestor jest zobowiązany do pisemnego zgłoszenia z 14-dniowym wyprzedzeniem na adres podany w punkcie 1 niniejszego pisma – wykonane zadanie do odbioru technicznego w zakresie miejsc kolizyjnych z sieciami teletechnicznymi oraz otrzymania pisemnej akceptacji w formie protokołu odbioru lub notatki służbowej;
9. W przypadku uszkodzenia lub kradzieży infrastruktury teletechnicznej, w szczególności w wyniku niedotrzymania wymagań i warunków określonych w niniejszym dokumencie, ORANGE POLSKA S.A., obciąży sprawcę pełnymi kosztami naprawy oraz odszkodowaniem za straty związane między innymi z wypłaconymi bonifikatami i karami wynikającymi z zawartych przez ORANGE POLSKA S.A umów z klientami, a także innymi karami administracyjnymi;
Łączna wysokość roszczeń ORANGE POLSKA S.A w stosunku do sprawcy uszkodzenia może sięgać nawet kwoty kilkuset tysięcy złotych polskich;
10. Niniejsze uzgodnienie ważne jest jeden rok od daty jego wydania.


Za powyższe uzgodnienie zostanie pobrana opłata wg aktualnego cennika. Należność należy uregulować w terminie określonym na fakturze VAT, która zostanie przesłana odrębną korespondencją.

ORANGE POLSKA S.A. Dział Zarządzania Zasobami Infrastruktury i Obsługi Klienta otrzymał do celów służbowych 2 komplety planów z przedmiotowego uzgodnienia.

Z poważaniem

Waldemar Piłarski

Starszy Specjalista ds. Zasobów Infrastruktury

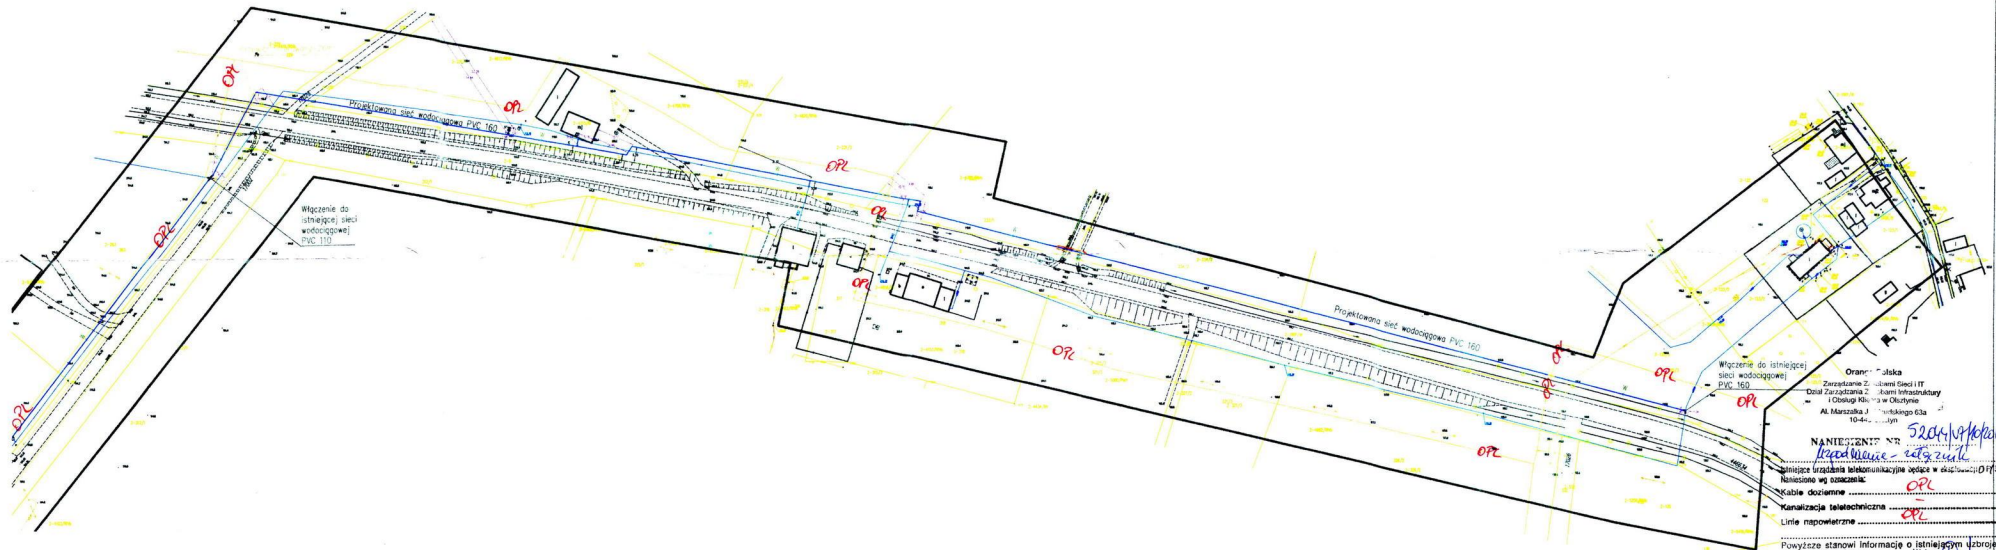

MAPA DO CELÓW PROJEKTOWYCH Skala 1:1000

województwo kujawsko-pomorskie
powiat lipnowski
gmina Chrostkowo – 040803_2
ulica Chojna – 0002
Arkusze nr 1

dz. nr wg zakresu
sekcja 6.180.3108 t. 6.180.3108.2
GG.6640.2.889
Latach współrzędnych 2000
Poziom odniesienia Krasocznost 60

Mapa do celów projektowych
Mapa sytuacyjna w omówionym zakresie na dzień 18.04.2019 r.
Nie ma potrzeby przeprowadzania badania skuteczności gruntu.

Lpno, dnia 20.05.2019 r.
wykonawca:

P.H.U. GLOBAL SERWIS
Ewelina Kowalczyk
ul. Chojna 1, 040803_2
040803_2

Nie wykonano się istnienia
urządzeń podziemnych
ułożonych w terenie,
które mają być zainstalowane
do inwentaryzacji geodezyjnej.

E. Husek

LEGENDA

- W Sieć wodociągowa i przyłącza wodociągowe
- Zakres mapy
- Długości sieci
ø160PVC= 5031m
ø32PE= 224m

EKO-BUD Agnieszka Żołędowska 87-800 Włocławek ul. Ziółwa 1a			
Zleceniodawca:		Gmina Chrostkowo Chrostkowo 99, 87-602 Chrostkowo	
Obiekt	Sieć wodociągowa wraz z przyłączami dz. nr 125/3, 234/2, 117, 231/3, 231/3, 231/1, 230, 229, 9, 263, 264/1, 264/2, 265, 269, 271, 351/2, 300/1 obr. 0002 Chojno, 33, 193, 38, 39, 40, 41, 42, 14, 30/1, 30/4, 29, 19, 18, 6, 26, 42, 69, 42, 46, 44, 43 obr. 0009 Lubianka, 62, 61/2, 61/4, 61/10, 61/8, 91/9 obr. 0004 Głębocezek, 81, 82, 83/1, 83/3, 83/4, 80, 68/2, 68/1, 67/1, 86/2, 86/1 obr. 0015 Stalmierz, jedn. ewid. 040803_2 Chrostkowo		
Nazwa	Plan zagospodarowania – Sieć wodociągowa wraz z przyłączami		Rys.1
Projektant	imię i nazwisko		Ark.1/4
	ANDRZEJ MIAZEK		data
	UA-V-7342-5/85/94 WK		podpis
	VII.2019		10

Lipno, dnia 16.10.2019r.

ZDP-12.452.23.2019

DECYZJA

Na podstawie art. 39 ust. 1a, ust. 3, ust. 3a, ust. 5, ust. 5a i ust. 6 ustawy z dnia 21 marca 1985r. o drogach publicznych (Dz.U.2018.2068 t.j. z późn. zm.), a także upoważnienia Zarządu Powiatu w Lipnie nr 1/2019 z dnia 09.01.2019r. oraz art. 104 Kodeksu postępowania administracyjnego, po rozpatrzeniu wniosku złożonego w dniu 30.09.2019r., przez:

Gmina Chrostkowo
Chrostkowo 99
87-602 Chrostkowo

jako inwestora/właściciela urządzenia

o wyrażenie zgody na lokalizację odcinków sieci wodociągowej w pasie drogowym dróg powiatowych

1. Zezwalam na zlokalizowanie w pasie drogowym drogi powiatowej nr 2137C Obory – Wildno - Lipno na terenie działek drogowych o numerach 80, 68/2 położonych w obrębie ewidencyjnym Stalmierz oraz w pasie drogowym drogi powiatowej nr 2130C Dulsk – obory – Kobrzyniec na terenie działki drogowej nr 9 położonej w obrębie ewidencyjnym Chojno, gmina Chrostkowo, powiat lipnowski, odcinków sieci wodociągowej, tj. urządzenia infrastruktury niezwiązanej z potrzebami zarządzania drogami lub potrzebami ruchu drogowego, w zakresie zgodnym z projektem zagospodarowania terenu stanowiącym załączniki do niniejszej decyzji.
2. **Zobowiązuję wnioskodawcę, przed przystąpieniem do prowadzenia robót, do uzyskania zezwolenia zarządcy drogi na umieszczenie w/w urządzenia w pasie drogowym na podstawie art. 40 ust. 1 i 2 pkt 2 ustawy z dnia 21 marca 1985 roku o drogach publicznych (Dz.U.2018.2068 t.j. z późn. zm.).**
3. Ustalam następujące warunki zezwolenia:
 - a) sieć wodociągową należy umieścić w rurze ochronnej na całym odcinku przebiegającym w pasie drogowym drogi powiatowej,
 - b) sieć wodociągową umieścić na głębokości min. 1,7 m poniżej dna rowu.
 - c) przejście pod pasem drogowym dróg powiatowych należy wykonać metodą przecisku poziomego lub przewiertu,
 - d) prace polegające na umieszczeniu urządzeń powinny być prowadzone spoza granic pasa drogowego dróg powiatowych, komory montażowe należy zlokalizować poza pasem drogowym,
 - e) należy wykonać w/w inwestycję zgodnie z wymogami określonymi w rozporządzeniu Ministra Transportu i Gospodarki Morskiej z dnia 2 marca 1999 r. w sprawie warunków technicznych jakim powinny odpowiadać drogi publiczne i ich usytuowanie (Dz.U.2016.124 j.t.),
 - f) umieszczenie urządzeń w pasie drogowym winno gwarantować bezkolizyjność wykonywania w przyszłości robót drogowych,
 - g) jeżeli budowa, przebudowa lub remont drogi będzie wymagał przełożenia wbudowanych urządzeń, koszt tego przełożenia ponosi właściciel urządzenia (art. 39 ust. 5 ustawy z dnia 21 marca 1985 roku o drogach publicznych (Dz.U.2018.2068 t.j. z późn. zm.)).

- h) Zarząd Dróg Powiatowych w Lipnie wyraża zgodę na dysponowanie działkami o numerach 80, 68/2 położonymi w obrębie ewidencyjnym Stalmierz oraz działką nr 9 położoną w obrębie ewidencyjnym Chojno, gmina Chrostkowo, powiat lipnowski, dla potrzeb wykonania niniejszego zamierzenia, zgodnie z art. 32 ust. 4 pkt 2 ustawy z dnia 7 lipca 1994 r. – Prawo budowlane (Dz.U.2019.1186 t.j. z późn. zm.).

UZASADNIENIE

Zgodnie z art. 39 ust. 1a ustawy o drogach publicznych (Dz.U.2018.2068 t.j. z późn. zm.) jeżeli warunki techniczne i wymogi bezpieczeństwa pozwalają na lokalizację urządzeń infrastruktury telekomunikacyjnej, a także urządzeń służących do odprowadzania płynów, pary, gazu, energii elektrycznej oraz urządzeń związanych z ich eksploatacją nie stosuje się zakazu określonego w art. 39 ust. 1 pkt 1, który zabrania lokalizacji obiektów budowlanych, umieszczania przedmiotów i materiałów niezwiązanych z potrzebami zarządzania drogami lub potrzebami ruchu drogowego.

W uznaniu organu I instancji w niniejszej sprawie w dniu wydania przedmiotowej decyzji zachodzą przesłanki określone w art. 39 ust. 1a ustawy uzasadniające wyrażenie zgody na zlokalizowanie w pasie drogowym drogi powiatowej przedmiotowego urządzenia. Lokalizacja nie powinna wpływać negatywnie na funkcjonowanie układu drogowego pod warunkiem zachowania przez stronę wnioskującą w/w warunków.

Decyzja jest zgodna z wolą strony. Zgodnie z warunkami decyzji przed przystąpieniem do fizycznego umieszczenia urządzenia niezbędne jest wystąpienie wnioskodawcy z wnioskiem o wydanie przez zarządcę drogi decyzji zezwalającej na umieszczenie w/w urządzenia w pasie drogowym drogi powiatowej i ustalającej za to umieszczenie stosownej opłaty rocznej.

Niniejsze zezwolenie nie podlega opłacie skarbowej – część III ust. 44 kol. 4 pkt 9 załącznika do ustawy z dnia 16 listopada 2006r. o opłacie skarbowej (Dz.U.2019.1000 t.j. z późn. zm.).

POUCZENIE

Od niniejszej decyzji służy odwołanie do Samorządowego Kolegium Odwoławczego we Włocławku za moim pośrednictwem w terminie 14 dni od jej doręczenia.

Załączniki:

1. Projekt zagospodarowania terenu – zał. nr 1-2.



Z up. Zarządu Powiatu w Lipnie
KIEROWNIK
Działu Utrzymania Dróg, Mostów,
Zamówień Publicznych i Drogowej Służby Liniowej
Zarządu Dróg Powiatowych w Lipnie
mgr Krzysztof Bierski

Otrzymują:

1. Gmina Chrostkowo, Chrostkowo 99, 87-602 Chrostkowo.
2. a/a.


Załącznik Nr 4 do decyzji
o udzieleniu lokalizacji inwestycji celu publicznego
GK.6733.04.2019.388 z dnia 2019 r. - 08-21
skala 1:1000

OZNACZENIA

--- Linia rozgraniczenia terenu inwestycji

Z up. Wójta


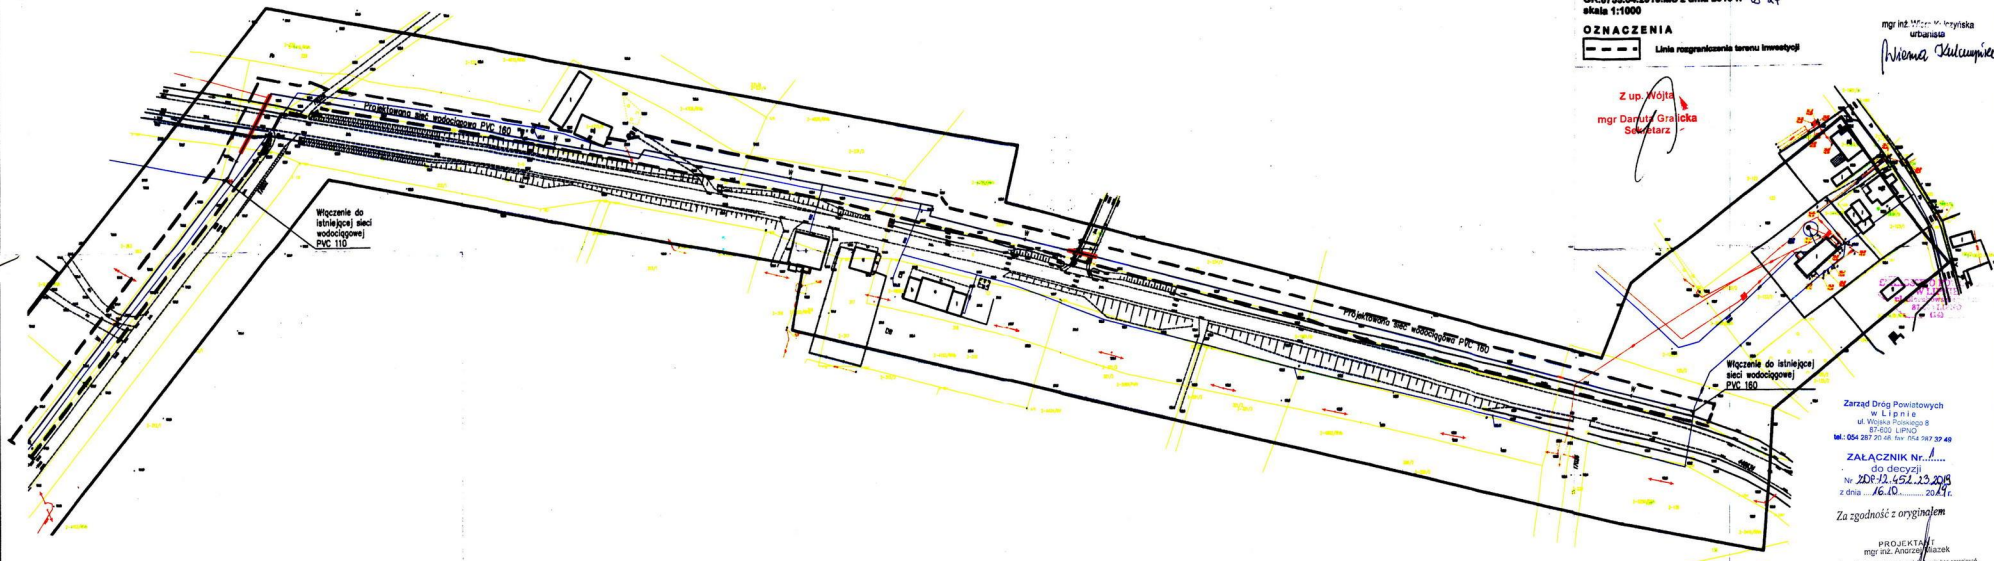


ZALĄCZNIK Nr.
do decyzji
z dnia 16.10.2019 r.

Za zgodność z oryginałem

PROJEKTANT
mgr inż. Andrzej Miazek

MAPA DO CELÓW PROJEKTOWYCH Skala 1:1000

województwo kujawsko-pomorskie
powiat lipnowski
gmina Chrostkowie - 040803_2
droga Chojna - 0002
Arkusze nr 1

dz. nr wg zarządu
sekcja 6.180.3108.1 i 6.180.3108.2
00.00.00.2.000
Układ współrzędnych 2000





L. Hurewicz

LEGENDA

--- Sieć wodociągowa i przyłącza wodociągowe

--- Zakres mapy

Długości sieci
#168PVC= 5031m
#32PE= 224m



EKO-BUD Agnieszka Żółgódzka 87-800 Włocławek ul. Żółtowa 1a			
Zieloniodawca:	Chrostkowie 89, 87-602 Chrostkowie		
Obiekt	Sieć wodociągowa wraz z przyłączami dz. nr 125/3, 234/2, 117, 231/3, 231/1, 230, 229, 9, 263, 264/1, 264/2, 265, 269, 271, 351/2, 300/1 obr. 0002 Chojna, 33, 193, 38, 39, 40, 41, 42, 14, 30/1, 30/4, 29, 19, 18, 6, 26, 42, 69, 46, 44, 43 obr. 0009 Lubianka, 62, 61/2, 61/4, 61/10, 61/8, 91/9 obr. 0004 Głęboczek, 81, 88, 82, 83/1, 83/3, 83/4, 80, 68/1, 67/1, 86/2, 86/1 obr. 0015 Stalmierz, jedn. ewid. 040803_2 Chrostkowie		
Nazwa	Plan zagospodarowania - Sieć wodociągowa wraz z przyłączami	Rys.1	
Projektant	imię i nazwisko		Ark. 1/4
	ANDRZEJ MIAZEK	data	podpis
UA-V-7342-5/85/94 WK		VI.2019	

MAPA DO CELÓW PROJEKTOWYCH

Skala 1:1000

gmina Chrostkowo - 040803_3
droga Stalnicz - 0015
Arkusz nr 4

dz. nr og. zakresu
sekcja 6.80.31.11.2; 6.80.31.11.3; 6.80.31.11.4

Mapa do celów projektowych

P.H.U. GLOBAL SERVIS
Ewelina Kowalczyk




20.05.2019

Exp. STANOWISZ

L. Muszka

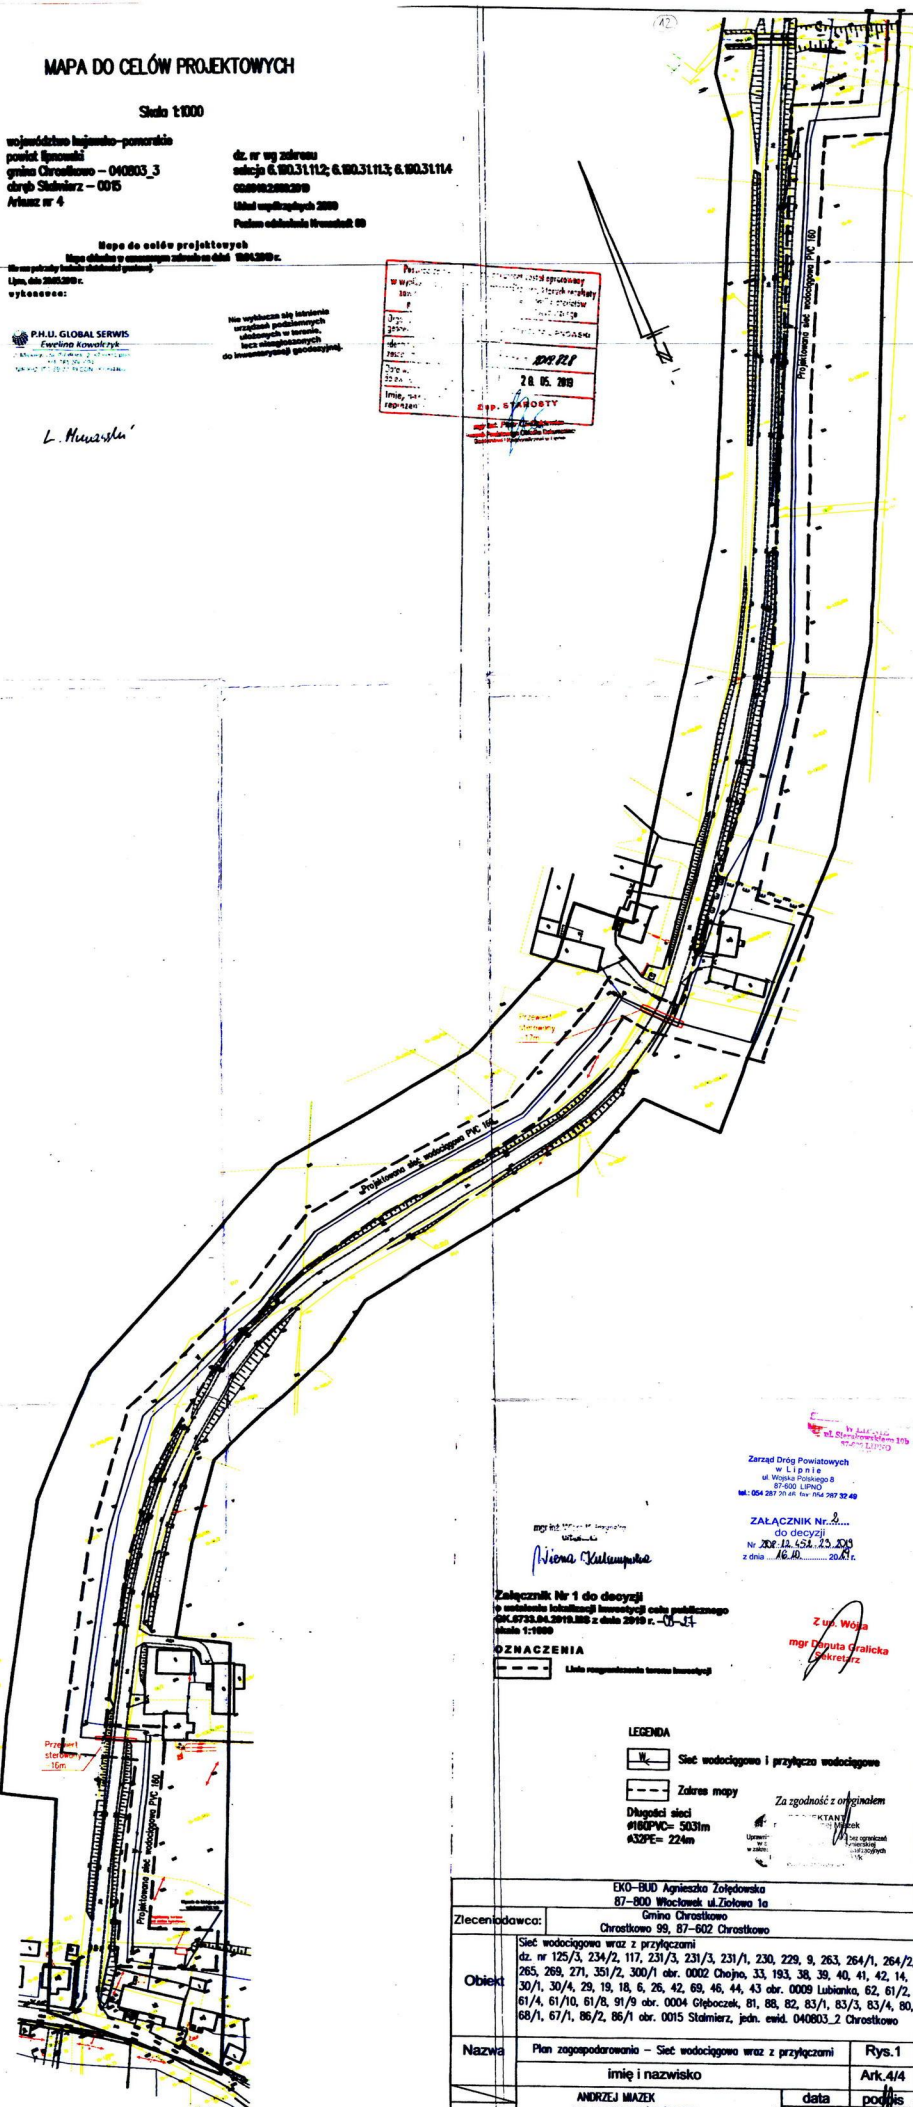

Załącznik Nr 1 do decyzji
o ustaleniu lokalizacji inwestycji celu publicznego
skala 1:1000

OZNACZENIA

Linia rozgraniczenia terenu inwestycji


LEGENDA

- W₁₅₀ Sieć wodociągowa i przyłącze wodociągowe
- Zalazna mopy
- Długość sieci
- Za zgodność z oryginałem
- Uwaga: ...

EKO-BUD Agnieszka Zolędowska 87-800 Włocławek ul. Żołnierska 1a			
Gmina Chrostkowo Chrostkowo 98, 87-802 Chrostkowo			
Zlecająco:			
Objekt	Sieć wodociągowa wraz z przyłączami dz. nr 125/3, 234/2, 117, 231/3, 231/1, 230, 229, 9, 263, 264/1, 264/2, 265, 269, 271, 351/2, 300/1 obr. 0002 Chojna, 33, 193, 38, 39, 40, 41, 42, 14, 30/1, 30/4, 29, 18, 18, 6, 26, 42, 69, 46, 44, 43 obr. 0009 Lubianka, 62, 61/2, 61/4, 61/10, 61/8, 91/9 obr. 0004 Głęboczek, 81, 88, 82, 83/1, 83/3, 83/4, 80, 68/1, 67/1, 86/2, 86/1 obr. 0015 Stalnicz, jedn. ewid. 040803.2 Chrostkowo		
Nazwa	Plan zagospodarowania - Sieć wodociągowa wraz z przyłączami		
	imię i nazwisko		Rys.1
	ANDRZEJ WAZEK		Ark.4/4
	UA-V-7342-5/85/94 WK		data
Projektant	VL2019		podpis

Profil przejścia siecią wodociągową fi 160 w osłonie HDPE fi 250 Drogi Powiatowej
nr. 2130C w miejscowości Chojno gm.Chrostkowo

Nawierzchnia bitumiczna

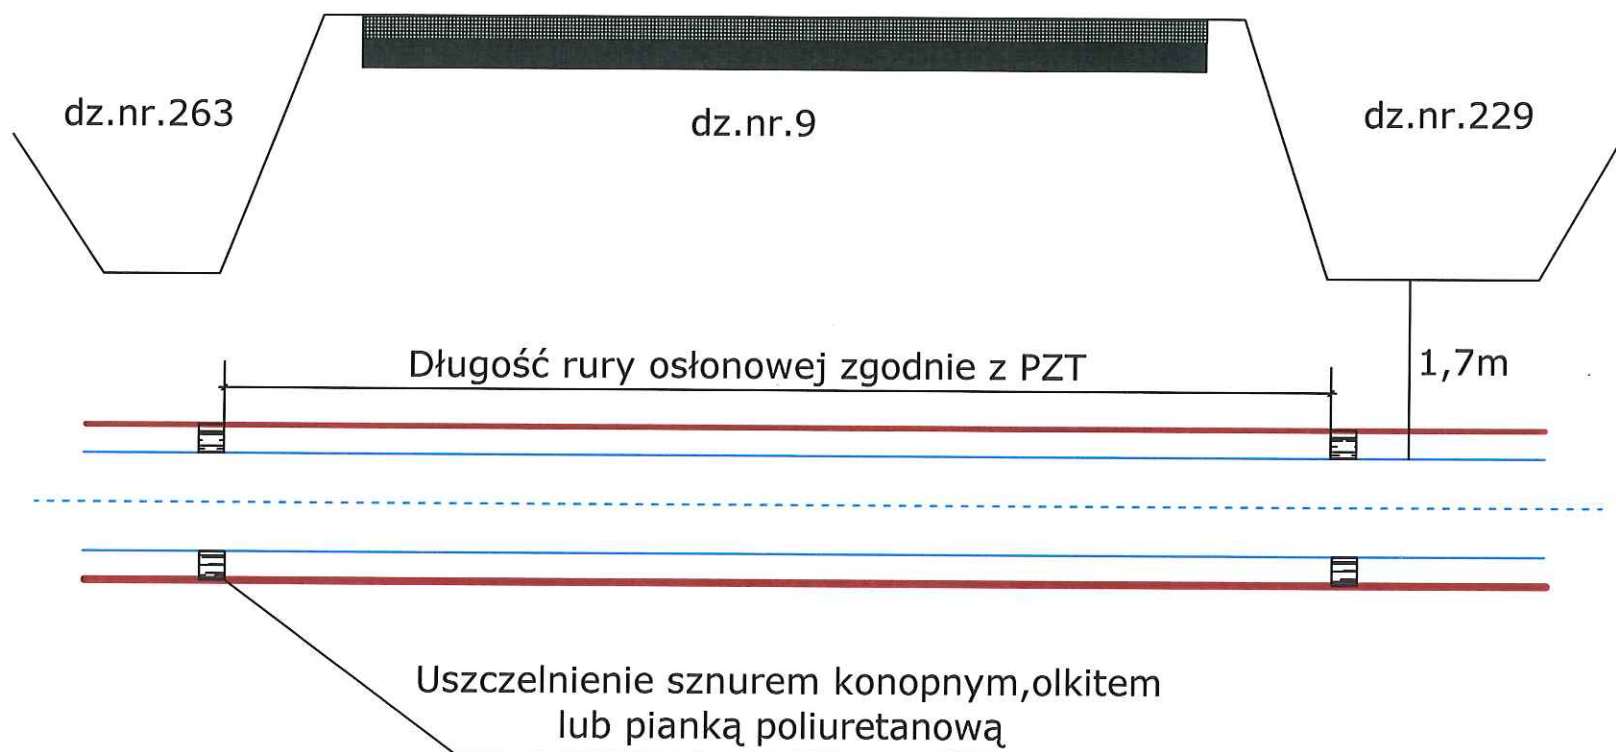


- rura PVC fi 160
- rura osłonowa HDPE fi 250

Obiekt	Sieć wodociągowa gm.Chrostkowo		Rys.1
Tytuł	Profil sieci wodociągowej pod Drogą Powiatową nr.2130C w miejscowości Chojno gm.Chrostkowo		Ark.1
rysunku	imię i nazwisko		
	ANDRZEJ MIAZEK		
Projektant	UA-V-7342-5/85/94 WK	data	IX.2019
		podpis	

Profil przejścia siecią wodociągową fi 160 w osłonie HDPE fi 250 Drogi Powiatowej
nr. 2137C w miejscowości Stalmierz gm.Chrostkowo

Nawierzchnia bitumiczna

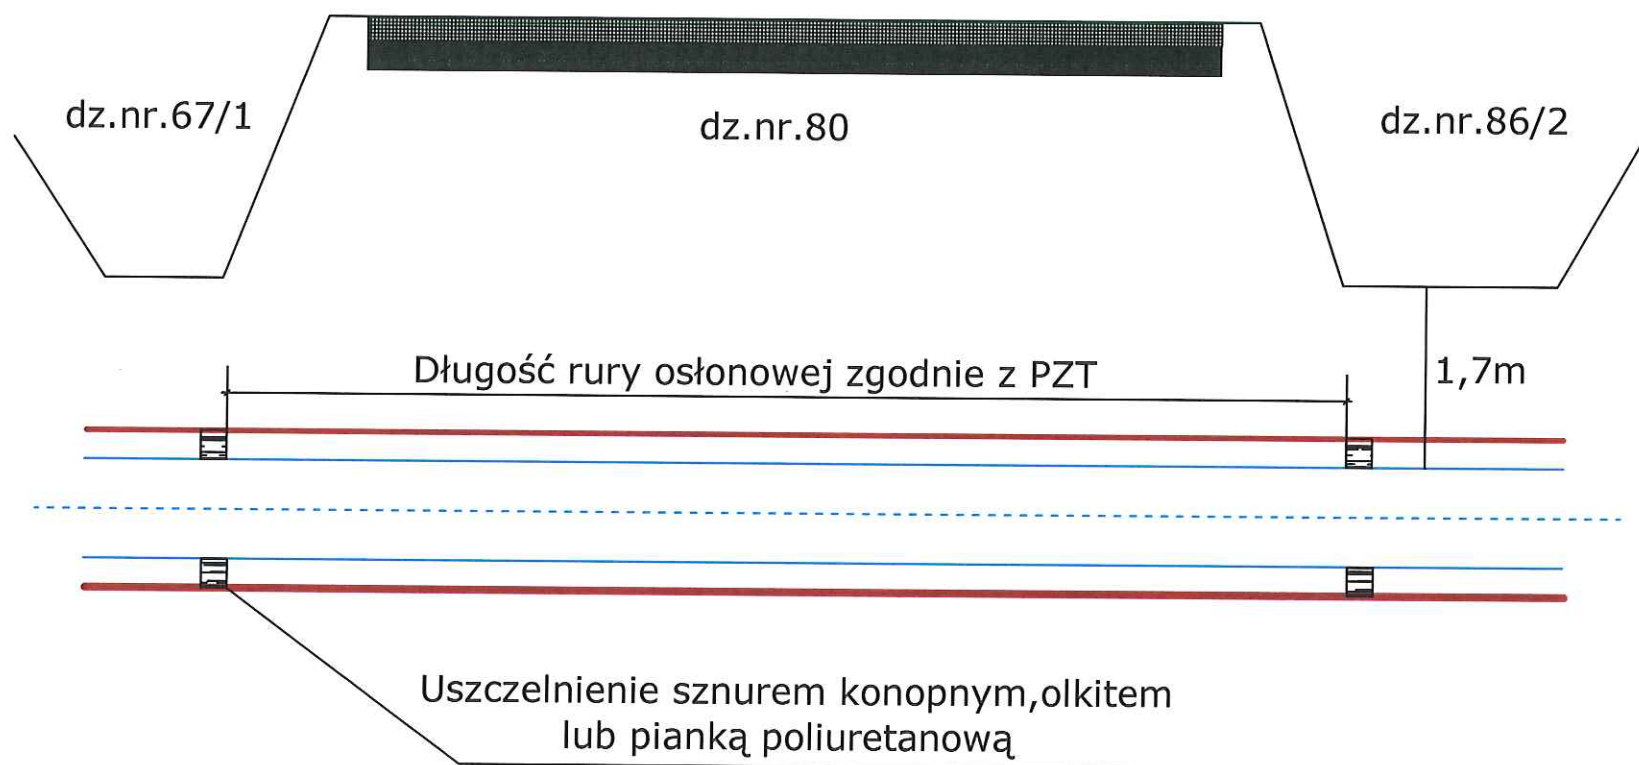

- rura PVC fi 160
- rura osłonowa HDPE fi 250

Obiekt	Sieć wodociągowa gm.Chrostkowo		Rys.1
Tytuł	Profil sieci wodociągowej pod Drogą Powiatową nr.2137C w miejscowości Stalmierz gm.Chrostkowo		Ark.1
rysunku	imię i nazwisko		
	ANDRZEJ MIAZEK		
Projektant	UA-V-7342-5/85/94 WK	data	podpis
		IX.2019	



URZĄD GMINY W CHROSTKOWIE

Chrostkowo 99, 87-602 CHROSTKOWO

tel./fax: 54 287 00 39; 287 00 40;

e-mail: gmina@chrostkowo.pl; www.chrostkowo.pl

STAROSTWO POWIATOWE
W LIPNIE
ul. Sierakowskiego 10b
87-600 LIPNO
(14)

Chrostkowo, dnia 02.10.2019 r.

GK.7011.9.2019.MT

Odpowiadając na wniosek wydajemy warunki techniczne włączenia projektowanej sieci wodociągowej do istniejącej sieci wodociągowej w miejscowościach Chojno, Stalmierz, Lubianki, Głęboćzek.

WARUNKI TECHNICZNE

Przebudowy sieci wodociągowej i włączenia w istniejącą sieć wodociągową

Inwestor: Gmina Chrostkowo, Chrostkowo 99, 87 – 602 Chrostkowo.

Obiekt budowlany: Linia wodociągowa PVC 160

Lokalizacja:

- obręb Chojno, gm. Chrostkowo, działka oznaczona numerem ewidencyjnym 125/3
- obręb Chojno, gm. Chrostkowo, działka oznaczona numerem ewidencyjnym 263
- obręb Lubianki, gm. Chrostkowo, działka oznaczona numerem ewidencyjnym 42
- obręb Lubianki, gm. Chrostkowo, działka oznaczona numerem ewidencyjnym 44
- obręb Głęboćzek, gm. Chrostkowo, działka oznaczona numerem ewidencyjnym 61/10
- obręb Stalmierz, gm. Chrostkowo, działka oznaczona numerem ewidencyjnym 68/1

Podmiot wydający warunki techniczne:

Gmina Chrostkowo, Chrostkowo 99, 87-602 Chrostkowo.

Warunki techniczne wpięcia w istniejącą sieć:

1. wpięcie do istniejącej sieci PVC 160 na działce o nr ewid. 125/3 obręb Chojno wykonać z rur PVC 160 za pomocą złącza kolanowego żeliwnego.
2. wpięcie do istniejącej sieci PVC 110 na działce o nr ewid. 263 obręb Chojno wykonać z rur PVC 160 za pomocą trójnika żeliwnego kołnierzowego z redukcją Ø160/110.
3. wpięcie do istniejącej sieci PVC 90 na działce o nr ewid. 42 obręb Lubianki wykonać z rur PVC 160 za pomocą trójnika żeliwnego kołnierzowego z redukcją Ø160/90.
4. wpięcie do istniejącej sieci PVC 110 na działce o nr ewid. 44 obręb Lubianki wykonać z rur PVC 160 za pomocą trójnika żeliwnego kołnierzowego z redukcją Ø160/110.
5. wpięcie do istniejącej sieci PVC 110 na działce o nr ewid. 61/10 obręb Głęboćzek wykonać z rur PVC 160 za pomocą trójnika żeliwnego kołnierzowego z redukcją Ø160/110.
6. wpięcie do istniejącej sieci PVC 110 na działce o nr ewid. 68/1 obręb Stalmierz wykonać z rur PVC 160 za pomocą złącza kolanowego żeliwnego kołnierzowego z redukcją Ø160/110.
7. Po ukończeniu prac związanych z przebudową sieci wodociągowej, stary linię wodociągu należy odłączyć od zasilania w wodę.
8. należy zachować normatywne odległości projektowanej sieci wodociągowej od istniejącego uzbrojenia nadziemnego i podziemnego w terenie:
 - a) 1,50 m od słupów energetycznych,

41

- b) 1,00 m od sieci wodociągowej,
 - c) 0,80 m od kabli telekomunikacyjnych,
 - d) 2,00 m od budynku,
 - e) 1,50 m od granicy nieruchomości, linia rozgraniczająca lub ogrodzenie trwałe,
 - f) 1,5 m od skraju pnia drzewa,
9. w pasie o szerokości 2,00 m nie należy sadzić drzew i krzewów,
 10. materiały użyte do przebudowy sieci wodociągowej winny posiadać opinie Państwowego Zakładu Higieny, odpowiadać Polskim Normom lub posiadać aprobatę techniczną o dopuszczeniu wyrobu do określonego stosowania,
 11. należy zachować strefę przemarzania gruntu,
 12. przewód należy ułożyć 0,60 mb poniżej głębokości przemarzania gruntu tj. na głębokości 1,6 m,
 13. na trasie przebiegu sieci wodociągowej zabrania się lokalizować obiekty stałe i tymczasowe.

Wykonanie przebudowy sieci wodociągowej:

1. w przypadku zajmowania terenu, chodnika lub drogi na trasie przebudowy wodociągu, przed przystąpieniem do robót należy uzyskać zezwolenie na ich zajęcie od właściciela gruntu, administratora chodnika lub drogi,
2. przebudowana sieć wodociągowa przed zasypaniem winna być zinwentaryzowana przez służby geodezyjne.

Włączenie wykonanego przyłącza wodociągowego w istniejącą sieć wodociągową:

1. włączenie nowo przebudowanej sieci w istniejącą sieć wodociągową nastąpi po zgłoszeniu przez Inwestora, wyznaczonemu pracownikowi Urzędu Gminy Chrostkowo;
2. przedstawiciel Urzędu Gminy Chrostkowo dokonuje weryfikacji przebudowanej sieci wodociągowej zgodnie z opracowaniem technicznym i inwentaryzacją geodezyjną. Wynik pozytywnej weryfikacji daje przyzwolenie włączenia wykonanej sieci w istniejącą sieć wodociągową.
3. włączenia do istniejącej sieci wodociągowej dokonuje Gmina Chrostkowo lub uprawniony podmiot, po otrzymaniu zgody od Gminy Chrostkowo. Osoby dokonujące włączenia do sieci wodociągowej winni posiadać aktualne książeczki zdrowia dla celów sanitarno – epidemiologicznych.

Potwierdzeniem odbioru przebudowanej sieci wodociągowej, włączenia do istniejącej sieci wodociągowej i przekazaniem do eksploatacji jest spisany protokół i podpisany przez osoby biorące udział w odbiorze.

Wydane warunki techniczne ważne są przez okres dwóch lat od daty ich wydania.

Otrzymują:

1. Gmina Chrostkowo
Chrostkowo 99
87 – 602 Chrostkowo
2. a/a

WÓJT
mgr inż. Mariusz Lorenc



Sporządził: Mariusz Twardowski (pomoc administracyjna)
tel/fax (54)287 - 00 – 39, tel.kom.501-604-292
e-mail: m.twardowski@chrostkowo.pl

Pomoc administracyjna

Mariusz Twardowski

Chrostkowo, dnia 13.09.2019 r.

GK.7230.23.2019.MT

DECYZJA

Na podstawie art. 40 ust. 1 - 6 i ust. 8 ustawy z dnia 21 marca 1985r. o drogach publicznych (T.j. Dz. U. z 2018 r. poz. 2068 z późn. zm.) oraz Uchwały Rady Gminy Chrostkowo Nr X/60/2016 z dnia 30 marca 2016 r. zmieniającej uchwałę w sprawie wysokości stawek opłat za zajęcie pasa drogowego dróg gminnych i art. 104 ustawy z dnia 14 czerwca 1960 r. Kodeks postępowania administracyjnego (T.j. Dz. U. z 2018 r. poz. 2096 z późn. zm.) po rozpatrzeniu wniosku złożonego przez:

Gmina Chrostkowo z siedzibą w:
Chrostkowo 99
87 – 602 Chrostkowo

ZEZWALA SIĘ

1. Na umieszczenie w pasie drogowym drogi gminnej nr dz. 117 obręb Chojno
- sieci wodociągowej PVC 160

Powierzchnia rzutu poziomego urządzenia

- pod jezdnią - 0,8 m²
- pozostały pas drogowy - 0,00 m²

Okres umieszczenia urządzenia w pasie drogowym:
Od dnia 01.06.2020 do 31.12.2049

Za umieszczenie w pasie drogowym urządzeń (obiektów) nie związanych z funkcjonowaniem drogi nakłada się roczną stawkę opłaty:

- w 2020 roku za 214 dni wynoszącą: 46,90 zł słownie: czterdzieści sześć złotych 90/100
- natomiast zgodnie z art. 40 ust. 13a ustawy o drogach publicznych tj. „za lata następne w terminie do dnia 15 stycznia każdego roku, z góry za dany rok” w kwocie 80,00 zł słownie: osiemdziesiąt złotych 00/100

2. Powyższą opłatę należy uiścić na konto Urzędu Gminy w Chrostkowie
Nr konta 82 9542 0008 2004 0030 0013 0007 w terminie 14 dni od daty otrzymania decyzji
3. Ustala się następujące warunki zezwolenia:
- zajmujący pas drogowy odpowiada za stan bezpieczeństwa w zajmowanym pasie

Za zgodność z oryginałem

PROJEKTANT
Inż. inż. Andrzej Miazek

Uprawnienia budowlane do projektowania bez ograniczeń
nr UA-V-7342-5/85/04 Wk
KUP/IS/1584/01

POUCZENIE

Od niniejszej decyzji służy stronom odwołanie do Samorządowego Kolegium Odwoławczego we Włocławku (ewentualnie innego organu II instancji). Odwołanie wnosi się za pośrednictwem tutejszego organu w terminie 14 dni od dnia doręczenia decyzji.

W trakcie biegu terminu do wniesienia odwołania strona może zrzec się prawa do wniesienia odwołania wobec organu administracji publicznej, który wydał decyzję.

Z dniem doręczenia organowi administracji publicznej oświadczenia o zrzeczeniu się prawa do wniesienia odwołania przez ostatnią ze stron postępowania, decyzja staje się ostateczna i prawomocna, co oznacza, iż decyzja podlega natychmiastowemu wykonaniu i brak jest możliwości zaskarżenia decyzji do Wojewódzkiego Sądu Administracyjnego. Nie jest możliwe skuteczne cofnięcie oświadczenia o zrzeczeniu się prawa do wniesienia odwołania.

Jeżeli niniejsza decyzja została wydana z naruszeniem przepisów postępowania, a konieczny do wyjaśnienia zakres sprawy ma istotny wpływ na jej rozstrzygnięcie, na zgodny wniosek wszystkich stron zawarty w odwołaniu, organ odwoławczy przeprowadza postępowanie wyjaśniające w zakresie niezbędnym do rozstrzygnięcia sprawy. Organ odwoławczy przeprowadza postępowanie wyjaśniające także wówczas, gdy jedna ze stron zawarła w odwołaniu wniosek o przeprowadzenie przez organ odwoławczy postępowania wyjaśniającego w zakresie niezbędnym do rozstrzygnięcia sprawy, a pozostałe strony wyraziły na to zgodę w terminie czternastu dni od dnia doręczenia im zawiadomienia o wniesieniu odwołania, zawierającego wniosek o przeprowadzenie przez organ odwoławczy postępowania wyjaśniającego w zakresie niezbędnym do rozstrzygnięcia sprawy

Zwolniono z opłaty skarbowej na podstawie części III, ust.44 punkt 8 i 9 załącznika do ustawy o opłacie skarbowej z dnia 16 listopada 2006r. (T.j. Dz. U. z 2019 r. poz. 1000.)

Otrzymują :

1. Gmina Chrostkowo
Chrostkowo 99
87 – 602 Chrostkowo
2. a/a

WÓJT
mgr inż. Mariusz Lorenc

Za zgodność z oryginałem

Sporządził: Mariusz Twardowski (pomoc administracyjna)
tel/fax (54)287 - 00 – 39, tel.kom.501-604-292
e-mail: m.twardowski@chrostkowo.pl

Pomoc administracyjna

Mariusz Twardowski

PROJEKTANT
mgr inż. Andrzej Miazek
uprawnienia budowlane do projektowania bez ograniczeń
w specjalności instalacyjno-inżynierskiej
w zakresie sieci i urządzeń wodociągowo-kanalizacyjnych
nr UA.V-7342-5/85/94 Wk
KUP/IS/1584/01

Chrostkowo, dnia 13.09.2019 r.

GK.7230.24.2019.MT

DECYZJA

Na podstawie art. 40 ust. 1 - 6 i ust. 8 ustawy z dnia 21 marca 1985r. o drogach publicznych (T.j. Dz. U. z 2018 r. poz. 2068 z późn. zm.) oraz Uchwały Rady Gminy Chrostkowo Nr X/60/2016 z dnia 30 marca 2016 r. zmieniającej uchwałę w sprawie wysokości stawek opłat za zajęcie pasa drogowego dróg gminnych i art. 104 ustawy z dnia 14 czerwca 1960 r. Kodeks postępowania administracyjnego (T.j. Dz. U. z 2018 r. poz. 2096 z późn. zm.) po rozpatrzeniu wniosku złożonego przez:

Gmina Chrostkowo z siedzibą w:

Chrostkowo 99

87 – 602 Chrostkowo

ZEZWALA SIĘ

1. Na umieszczenie w pasie drogowym drogi gminnej nr dz. 230 obręb Chojno
- **sieci wodociągowej PVC 160**

Powierzchnia rzutu poziomego urządzenia

- pod jezdnią - 0,8 m²
- pozostały pas drogowy - 0,00 m²

Okres umieszczenia urządzenia w pasie drogowym:

Od dnia 01.06.2020 do 31.12.2049

Za umieszczenie w pasie drogowym urządzeń (obiektów) nie związanych z funkcjonowaniem drogi nakłada się roczną stawkę opłaty:

- w 2020 roku za 214 dni wynoszącą: **46,90 zł** słownie: czterdzieści sześć złotych 90/100
- natomiast zgodnie z art. 40 ust. 13a ustawy o drogach publicznych tj. „za lata następne w terminie do dnia 15 stycznia każdego roku, z góry za dany rok” w kwocie **80,00 zł** słownie: osiemdziesiąt złotych 00/100

2. Powyższą opłatę należy uiścić na konto Urzędu Gminy w Chrostkowie
Nr konta 82 9542 0008 2004 0030 0013 0007 w terminie 14 dni od daty otrzymania decyzji
3. Ustala się następujące warunki zezwolenia:
 - zajmujący pas drogowy odpowiada za stan bezpieczeństwa w zajmowanym pasie

PROJEKTANT



POUCZENIE

Od niniejszej decyzji służy stronom odwołanie do Samorządowego Kolegium Odwoławczego we Włocławku (ewentualnie innego organu II instancji). Odwołanie wnosi się za pośrednictwem tutejszego organu w terminie 14 dni od dnia doręczenia decyzji.

W trakcie biegu terminu do wniesienia odwołania strona może zrzec się prawa do wniesienia odwołania wobec organu administracji publicznej, który wydał decyzję.

Z dniem doręczenia organowi administracji publicznej oświadczenia o zrzeczeniu się prawa do wniesienia odwołania przez ostatnią ze stron postępowania, decyzja staje się ostateczna i prawomocna, co oznacza, iż decyzja podlega natychmiastowemu wykonaniu i brak jest możliwości zaskarżenia decyzji do Wojewódzkiego Sądu Administracyjnego. Nie jest możliwe skuteczne cofnięcie oświadczenia o zrzeczeniu się prawa do wniesienia odwołania.

Jeżeli niniejsza decyzja została wydana z naruszeniem przepisów postępowania, a konieczny do wyjaśnienia zakres sprawy ma istotny wpływ na jej rozstrzygnięcie, na zgodny wniosek wszystkich stron zawarty w odwołaniu, organ odwoławczy przeprowadza postępowanie wyjaśniające w zakresie niezbędnym do rozstrzygnięcia sprawy. Organ odwoławczy przeprowadza postępowanie wyjaśniające także wówczas, gdy jedna ze stron zawarła w odwołaniu wniosek o przeprowadzenie przez organ odwoławczy postępowania wyjaśniającego w zakresie niezbędnym do rozstrzygnięcia sprawy, a pozostałe strony wyraziły na to zgodę w terminie czternastu dni od dnia doręczenia im zawiadomienia o wniesieniu odwołania, zawierającego wniosek o przeprowadzenie przez organ odwoławczy postępowania wyjaśniającego w zakresie niezbędnym do rozstrzygnięcia sprawy

Zwolniono z opłaty skarbowej na podstawie części III, ust.44 punkt 8 i 9 załącznika do ustawy o opłacie skarbowej z dnia 16 listopada 2006r. (T.j. Dz. U. z 2019 r. poz. 1000 z późn. zm.)

WOJT
mgr inż. Mariusz Lorenc

Otrzymują :

1. Gmina Chrostkowo
Chrostkowo 99
87 – 602 Chrostkowo
2. a/a

Sporządził: Mariusz Twardowski (pomoc administracyjna)
tel/fax (54)287 - 00 – 39, tel.kom.501-604-292
e-mail: m.twardowski@chrostkowo.pl

Mariusz Twardowski

Za zgodność z oryginałem

PROJEKTANT
mgr inż. Andrzej Miazek
uprawnienia budowlane do projektowania bez ograniczeń
w specjalności instalacyjno-inżynierskiej
w zakresie sieci i instalacji wodociągowo-kanalizacyjnych
nr U.A.-V-7342-5/85/94 Wk
KUPiS/1584/01

Chrostkowo, dnia 13.09.2019 r.

GK.7230.25.2019.MT

DECYZJA

Na podstawie art. 40 ust. 1 - 6 i ust. 8 ustawy z dnia 21 marca 1985r. o drogach publicznych (T.j. Dz. U. z 2018 r. poz. 2068 z późn. zm.) oraz Uchwały Rady Gminy Chrostkowo Nr X/60/2016 z dnia 30 marca 2016 r. zmieniającej uchwałę w sprawie wysokości stawek opłat za zajęcie pasa drogowego dróg gminnych i art. 104 ustawy z dnia 14 czerwca 1960 r. Kodeks postępowania administracyjnego (T.j. Dz. U. z 2018 r. poz. 2096 z późn. zm.) po rozpatrzeniu wniosku złożonego przez:

Gmina Chrostkowo z siedzibą w:
Chrostkowo 99
87 – 602 Chrostkowo

ZEZWALA SIĘ

1. Na umieszczenie w pasie drogowym drogi gminnej nr dz. 265 obręb Chojno
- sieci wodociągowej PVC 160

Powierzchnia rzutu poziomego urządzenia

- pod jezdnią - 0,8 m²
- pozostały pas drogowy - 0,00 m²

Okres umieszczenia urządzenia w pasie drogowym:

Od dnia 01.06.2020 do 31.12.2049

Za umieszczenie w pasie drogowym urządzeń (obiektów) nie związanych z funkcjonowaniem drogi nakłada się roczną stawkę opłaty:

- w 2020 roku za 214 dni wynoszącą: 46,90 zł słownie: czterdzieści sześć złotych 90/100
- natomiast zgodnie z art. 40 ust. 13a ustawy o drogach publicznych tj. „za lata następne w terminie do dnia 15 stycznia każdego roku, z góry za dany rok” w kwocie 80,00 zł słownie: osiemdziesiąt złotych 00/100

2. Powyższą opłatę należy uiścić na konto Urzędu Gminy w Chrostkowie
Nr konta 82 9542 0008 2004 0030 0013 0007 w terminie 14 dni od daty otrzymania decyzji
3. Ustala się następujące warunki zezwolenia:
 - zajmujący pas drogowy odpowiada za stan bezpieczeństwa w zajmowanym pasie

Za zgodność z oryginałem

PROJEKTANT
mgr inż. Andrzej Miazek

uprawnienia budowlane do projektowania bez ograniczeń

POUCZENIE

Od niniejszej decyzji służy stronom odwołanie do Samorządowego Kolegium Odwoławczego we Włocławku (ewentualnie innego organu II instancji). Odwołanie wnosi się za pośrednictwem tutejszego organu w terminie 14 dni od dnia doręczenia decyzji.

W trakcie biegu terminu do wniesienia odwołania strona może zrzec się prawa do wniesienia odwołania wobec organu administracji publicznej, który wydał decyzję.

Z dniem doręczenia organowi administracji publicznej oświadczenia o zrzeczeniu się prawa do wniesienia odwołania przez ostatnią ze stron postępowania, decyzja staje się ostateczna i prawomocna, co oznacza, iż decyzja podlega natychmiastowemu wykonaniu i brak jest możliwości zaskarżenia decyzji do Wojewódzkiego Sądu Administracyjnego. Nie jest możliwe skuteczne cofnięcie oświadczenia o zrzeczeniu się prawa do wniesienia odwołania.

Jeżeli niniejsza decyzja została wydana z naruszeniem przepisów postępowania, a konieczny do wyjaśnienia zakres sprawy ma istotny wpływ na jej rozstrzygnięcie, na zgodny wniosek wszystkich stron zawarty w odwołaniu, organ odwoławczy przeprowadza postępowanie wyjaśniające w zakresie niezbędnym do rozstrzygnięcia sprawy. Organ odwoławczy przeprowadza postępowanie wyjaśniające także wówczas, gdy jedna ze stron zawarła w odwołaniu wniosek o przeprowadzenie przez organ odwoławczy postępowania wyjaśniającego w zakresie niezbędnym do rozstrzygnięcia sprawy, a pozostałe strony wyraziły na to zgodę w terminie czternastu dni od dnia doręczenia im zawiadomienia o wniesieniu odwołania, zawierającego wniosek o przeprowadzenie przez organ odwoławczy postępowania wyjaśniającego w zakresie niezbędnym do rozstrzygnięcia sprawy.

Zwolniono z opłaty skarbowej na podstawie części III, ust.44 punkt 8 i 9 załącznika do ustawy o opłacie skarbowej z dnia 16 listopada 2006r. (T.j. Dz. U. z 2019 r. poz. 1000 z późn. zm.)

Otrzymują :

1. Gmina Chrostkowo
Chrostkowo 99
87 – 602 Chrostkowo
2. a/a

WÓJT
mgr inż. Mariusz Lorenc

Sporządził: Mariusz Twardowski (pomoc administracyjna)
tel/fax (54)287 - 00 – 39, tel.kom.501-604-292
e-mail: m.twardowski@chrostkowo.pl

Pomoc administracyjna
Mariusz Twardowski

Za zgodność z oryginałem

PROJEKTANT
mgr inż. Andrzej Miazek
Uprawnienia budowlane do projektowania bez ograniczeń
w specjalności instalacji inżynierskiej
w zakresie sieci i instalacji wod.-ciepł.-kanalizacyjnych
nr UA-V-7342-5/85/94 WK
KUP/IS/1584/01

Chrostkowo, dnia 13.09.2019 r.

GK.7230.26.2019.MT

DECYZJA

Na podstawie art. 40 ust. 1 - 6 i ust. 8 ustawy z dnia 21 marca 1985r. o drogach publicznych (T.j. Dz. U. z 2018 r. poz. 2068 z późn. zm.) oraz Uchwały Rady Gminy Chrostkowo Nr X/60/2016 z dnia 30 marca 2016 r. zmieniającej uchwałę w sprawie wysokości stawek opłat za zajęcie pasa drogowego dróg gminnych i art. 104 ustawy z dnia 14 czerwca 1960 r. Kodeks postępowania administracyjnego (T.j. Dz. U. z 2018 r. poz. 2096 z późn. zm.) po rozpatrzeniu wniosku złożonego przez:

Gmina Chrostkowo z siedzibą w:
Chrostkowo 99
87 – 602 Chrostkowo

ZEZWALA SIĘ

1. Na umieszczenie w pasie drogowym drogi gminnej nr dz. 271 obręb Chojno
- sieci wodociągowej PVC 160

Powierzchnia rzutu poziomego urządzenia

- pod jezdnią - 0,96 m²
- pozostały pas drogowy - 0,00 m²

Okres umieszczenia urządzenia w pasie drogowym:
Od dnia 01.06.2020 do 31.12.2049

Za umieszczenie w pasie drogowym urządzeń (obiektów) nie związanych z funkcjonowaniem drogi nakłada się roczną stawkę opłaty:
- w 2020 roku za 214 dni wynoszącą: 56,28 zł słownie: pięćdziesiąt sześć złotych 28/100
- natomiast zgodnie z art. 40 ust. 13a ustawy o drogach publicznych tj.
„za lata następne w terminie do dnia 15 stycznia każdego roku, z góry za dany rok”
w kwocie 96,00 zł słownie: dziewięćdziesiąt sześć złotych 00/100

2. Powyższą opłatę należy uiścić na konto Urzędu Gminy w Chrostkowie
Nr konta 82 9542 0008 2004 0030 0013 0007 w terminie 14 dni od daty otrzymania decyzji
3. Ustala się następujące warunki zezwolenia:
- zajmujący pas drogowy odpowiada za stan bezpieczeństwa w zajmowanym pasie

PROJEKTANT
mgr Andrzej Mazek
Za zgodność z oryginałem
mgr Andrzej Mazek

[Signature]

[Signature]

POUCZENIE

Od niniejszej decyzji służy stronom odwołanie do Samorządowego Kolegium Odwoławczego we Włocławku (ewentualnie innego organu II instancji). Odwołanie wnosi się za pośrednictwem tutejszego organu w terminie 14 dni od dnia doręczenia decyzji.

W trakcie biegu terminu do wniesienia odwołania strona może zrzec się prawa do wniesienia odwołania wobec organu administracji publicznej, który wydał decyzję.


Z dniem doręczenia organowi administracji publicznej oświadczenia o zrzeczeniu się prawa do wniesienia odwołania przez ostatnią ze stron postępowania, decyzja staje się ostateczna i prawomocna, co oznacza, iż decyzja podlega natychmiastowemu wykonaniu i brak jest możliwości zaskarżenia decyzji do Wojewódzkiego Sądu Administracyjnego. Nie jest możliwe skuteczne cofnięcie oświadczenia o zrzeczeniu się prawa do wniesienia odwołania.

Jeżeli niniejsza decyzja została wydana z naruszeniem przepisów postępowania, a konieczny do wyjaśnienia zakres sprawy ma istotny wpływ na jej rozstrzygnięcie, na zgodny wniosek wszystkich stron zawarty w odwołaniu, organ odwoławczy przeprowadza postępowanie wyjaśniające w zakresie niezbędnym do rozstrzygnięcia sprawy. Organ odwoławczy przeprowadza postępowanie wyjaśniające także wówczas, gdy jedna ze stron zawarła w odwołaniu wniosek o przeprowadzenie przez organ odwoławczy postępowania wyjaśniającego w zakresie niezbędnym do rozstrzygnięcia sprawy, a pozostałe strony wyraziły na to zgodę w terminie czternastu dni od dnia doręczenia im zawiadomienia o wniesieniu odwołania, zawierającego wniosek o przeprowadzenie przez organ odwoławczy postępowania wyjaśniającego w zakresie niezbędnym do rozstrzygnięcia sprawy

Zwolniono z opłaty skarbowej na podstawie części III, ust.44 punkt 8 i 9 załącznika do ustawy o opłacie skarbowej z dnia 16 listopada 2006r. (T.j. Dz. U. z 2019 r. poz. 1000 z późn. zm.)

Otrzymują :

1. Gmina Chrostkowo
Chrostkowo 99
87 – 602 Chrostkowo
2. a/a

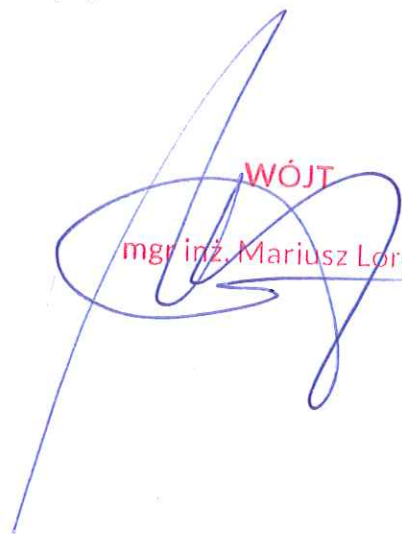
WÓJT
mgr inż. Mariusz Lorenc

Sporządził: Mariusz Twardowski (pomoc administracyjna)
tel/fax (54)287 - 00 – 39, tel.kom.501-604-292
e-mail: m.twardowski@chrostkowo.pl

Pomoc administracyjna


Mariusz Twardowski

Za zgodność z oryginałem


PROJEKTANT
mgr inż. Andrzej Mazek
Uprawnienia budowlane do projektowania bez ograniczeń
w specjalności instalacyjno-technicznej
w zakresie sieci i instalacji wodociągów i kanalizacyjnych
nr UA-V-7342-S/85/94 WK
KUP/IS/1584/01

Chrostkowo, dnia 13.09.2019 r.

GK.7230.27.2019.MT

DECYZJA

Na podstawie art. 40 ust. 1 - 6 i ust. 8 ustawy z dnia 21 marca 1985r. o drogach publicznych (T.j. Dz. U. z 2018 r. poz. 2068 z późn. zm.) oraz Uchwały Rady Gminy Chrostkowo Nr X/60/2016 z dnia 30 marca 2016 r. zmieniającej uchwałę w sprawie wysokości stawek opłat za zajęcie pasa drogowego dróg gminnych i art. 104 ustawy z dnia 14 czerwca 1960 r. Kodeks postępowania administracyjnego (T.j. Dz. U. z 2018 r. poz. 2096 z późn. zm.) po rozpatrzeniu wniosku złożonego przez:

Gmina Chrostkowo z siedzibą w:
Chrostkowo 99
87 – 602 Chrostkowo

ZEZWALA SIĘ

1. Na umieszczenie w pasie drogowym drogi gminnej nr dz. 193 obręb Lubianki
- sieci wodociągowej PVC 160

Powierzchnia rzutu poziomego urządzenia

- pod jezdnią - 0,48 m²
- pozostały pas drogowy - 0,00 m²

Okres umieszczenia urządzenia w pasie drogowym:

Od dnia 01.06.2020 do 31.12.2049

Za umieszczenie w pasie drogowym urządzeń (obiektów) nie związanych z funkcjonowaniem drogi nakłada się roczną stawkę opłaty:

- w 2020 roku za 214 dni wynoszącą: 28,14 zł słownie: dwadzieścia osiem złotych 14/100
- natomiast zgodnie z art. 40 ust. 13a ustawy o drogach publicznych tj. „za lata następne w terminie do dnia 15 stycznia każdego roku, z góry za dany rok” w kwocie 48,00 zł słownie: dziewięćdziesiąt sześć złotych 00/100

2. Powyższą opłatę należy uiścić na konto Urzędu Gminy w Chrostkowie
Nr konta 82 9542 0008 2004 0030 0013 0007 w terminie 14 dni od daty otrzymania
decyzji
3. Ustala się następujące warunki zezwolenia:

PROJEKTANT
mgr inż. Andrzej Białecki

POUCZENIE

Od niniejszej decyzji służy stronom odwołanie do Samorządowego Kolegium Odwoławczego we Włocławku (ewentualnie innego organu II instancji). Odwołanie wnosi się za pośrednictwem tutejszego organu w terminie 14 dni od dnia doręczenia decyzji.

W trakcie biegu terminu do wniesienia odwołania strona może zrzec się prawa do wniesienia odwołania wobec organu administracji publicznej, który wydał decyzję.

Z dniem doręczenia organowi administracji publicznej oświadczenia o zrzeczeniu się prawa do wniesienia odwołania przez ostatnią ze stron postępowania, decyzja staje się ostateczna i prawomocna, co oznacza, iż decyzja podlega natychmiastowemu wykonaniu i brak jest możliwości zaskarżenia decyzji do Wojewódzkiego Sądu Administracyjnego. Nie jest możliwe skuteczne cofnięcie oświadczenia o zrzeczeniu się prawa do wniesienia odwołania.

Jeżeli niniejsza decyzja została wydana z naruszeniem przepisów postępowania, a konieczny do wyjaśnienia zakres sprawy ma istotny wpływ na jej rozstrzygnięcie, na zgodny wniosek wszystkich stron zawarty w odwołaniu, organ odwoławczy przeprowadza postępowanie wyjaśniające w zakresie niezbędnym do rozstrzygnięcia sprawy. Organ odwoławczy przeprowadza postępowanie wyjaśniające także wówczas, gdy jedna ze stron zawarła w odwołaniu wniosek o przeprowadzenie przez organ odwoławczy postępowania wyjaśniającego w zakresie niezbędnym do rozstrzygnięcia sprawy, a pozostałe strony wyraziły na to zgodę w terminie czternastu dni od dnia doręczenia im zawiadomienia o wniesieniu odwołania, zawierającego wniosek o przeprowadzenie przez organ odwoławczy postępowania wyjaśniającego w zakresie niezbędnym do rozstrzygnięcia sprawy

Zwolniono z opłaty skarbowej na podstawie części III, ust.44 punkt 8 i 9 załącznika do ustawy o opłacie skarbowej z dnia 16 listopada 2006r. (T.j. Dz. U. z 2019 r. poz. 1000 z późn. zm.)

Otrzymują :

1. Gmina Chrostkowo
Chrostkowo 99
87 – 602 Chrostkowo
2. a/a

WÓJT
mgr inż. Mariusz Lorenc

Za zgodność z oryginałem

Sporządził: Mariusz Twardowski (pomoc administracyjna)
tel/fax (54)287 - 00 – 39, tel.kom.501-604-292
e-mail: m.twardowski@chrostkowo.pl

Pomoc administracyjna

Mariusz Twardowski

PROJEKTANT
mgr inż. Andrzej Wiazek


GK.7230.28.2019.MT

DECYZJA

Na podstawie art. 40 ust. 1 - 6 i ust. 8 ustawy z dnia 21 marca 1985r. o drogach publicznych (T.j. Dz. U. z 2018 r. poz. 2068 z późn. zm.) oraz Uchwały Rady Gminy Chrostkowo Nr X/60/2016 z dnia 30 marca 2016 r. zmieniającej uchwałę w sprawie wysokości stawek opłat za zajęcie pasa drogowego dróg gminnych i art. 104 ustawy z dnia 14 czerwca 1960 r. Kodeks postępowania administracyjnego (T.j. Dz. U. z 2018 r. poz. 2096 z późn. zm.) po rozpatrzeniu wniosku złożonego przez:

Gmina Chrostkowo z siedzibą w:
Chrostkowo 99
87 – 602 Chrostkowo

ZEZWALA SIĘ

1. Na umieszczenie w pasie drogowym drogi gminnej nr dz. 14 obręb Lubianki
- sieci wodociągowej PVC 160

Powierzchnia rzutu poziomego urządzenia

- pod jezdnią - 0,64 m²
- pozostały pas drogowy - 0,00 m²

Okres umieszczenia urządzenia w pasie drogowym:
Od dnia 01.06.2020 do 31.12.2049

Za umieszczenie w pasie drogowym urządzeń (obiektów) nie związanych z funkcjonowaniem drogi nakłada się roczną stawkę opłaty:

- w 2020 roku za 214 dni wynoszącą: 37,52 zł słownie: trzydzieści siedem złotych 52/100
- natomiast zgodnie z art. 40 ust. 13a ustawy o drogach publicznych tj. „za lata następne w terminie do dnia 15 stycznia każdego roku, z góry za dany rok” w kwocie 64,00 zł słownie: dziewięćdziesiąt sześć złotych 00/100

2. Powyższą opłatę należy uiścić na konto Urzędu Gminy w Chrostkowie
Nr konta 82 9542 0008 2004 0030 0013 0007 w terminie 14 dni od daty otrzymania decyzji
3. Ustala się następujące warunki zezwolenia:

PROJEKTANT

POUCZENIE

Od niniejszej decyzji służy stronom odwołanie do Samorządowego Kolegium Odwoławczego we Włocławku (ewentualnie innego organu II instancji). Odwołanie wnosi się za pośrednictwem tutejszego organu w terminie 14 dni od dnia doręczenia decyzji.

W trakcie biegu terminu do wniesienia odwołania strona może zrzec się prawa do wniesienia odwołania wobec organu administracji publicznej, który wydał decyzję.

Z dniem doręczenia organowi administracji publicznej oświadczenia o zrzeczeniu się prawa do wniesienia odwołania przez ostatnią ze stron postępowania, decyzja staje się ostateczna i prawomocna, co oznacza, iż decyzja podlega natychmiastowemu wykonaniu i brak jest możliwości zaskarżenia decyzji do Wojewódzkiego Sądu Administracyjnego. Nie jest możliwe skuteczne cofnięcie oświadczenia o zrzeczeniu się prawa do wniesienia odwołania.

Jeżeli niniejsza decyzja została wydana z naruszeniem przepisów postępowania, a konieczny do wyjaśnienia zakres sprawy ma istotny wpływ na jej rozstrzygnięcie, na zgodny wniosek wszystkich stron zawarty w odwołaniu, organ odwoławczy przeprowadza postępowanie wyjaśniające w zakresie niezbędnym do rozstrzygnięcia sprawy. Organ odwoławczy przeprowadza postępowanie wyjaśniające także wówczas, gdy jedna ze stron zawarła w odwołaniu wniosek o przeprowadzenie przez organ odwoławczy postępowania wyjaśniającego w zakresie niezbędnym do rozstrzygnięcia sprawy, a pozostałe strony wyraziły na to zgodę w terminie czternastu dni od dnia doręczenia im zawiadomienia o wniesieniu odwołania, zawierającego wniosek o przeprowadzenie przez organ odwoławczy postępowania wyjaśniającego w zakresie niezbędnym do rozstrzygnięcia sprawy

Zwolniono z opłaty skarbowej na podstawie części III, ust.44 punkt 8 i 9 załącznika do ustawy o opłacie skarbowej z dnia 16 listopada 2006r. (T.j. Dz. U. z 2019 r. poz. 1000 z późn. zm.)

WOJT
mgr inż. Mariusz Lorenc

Otrzymują :

1. Gmina Chrostkowo
Chrostkowo 99
87 – 602 Chrostkowo
2. a/a

Za zgodność z oryginałem

Sporządził: Mariusz Twardowski (pomoc administracyjna)
tel/fax (54)287 - 00 – 39, tel.kom.501-604-292
e-mail: m.twardowski@chrostkowo.pl

Pomoc administracyjna

Mariusz Twardowski

PROJEKTANT
mgr inż. Andrzej Miazek
uprawnienia budowlane do projektowania bez ograniczeń
w zakresie projektowania: inżynierskiej
nr upraw. 7042-8/65/94 WK
KUP/158401

Chrostkowo, dnia 13.09.2019 r.

GK.7230.29.2019.MT

DECYZJA

Na podstawie art. 40 ust. 1 - 6 i ust. 8 ustawy z dnia 21 marca 1985r. o drogach publicznych (T.j. Dz. U. z 2018 r. poz. 2068 z późn. zm.) oraz Uchwały Rady Gminy Chrostkowo Nr X/60/2016 z dnia 30 marca 2016 r. zmieniającej uchwałę w sprawie wysokości stawek opłat za zajęcie pasa drogowego dróg gminnych i art. 104 ustawy z dnia 14 czerwca 1960 r. Kodeks postępowania administracyjnego (T.j. Dz. U. z 2018 r. poz. 2096 z późn. zm.) po rozpatrzeniu wniosku złożonego przez:

Gmina Chrostkowo z siedzibą w:
Chrostkowo 99
87 – 602 Chrostkowo

ZEZWALA SIĘ

1. Na umieszczenie w pasie drogowym drogi gminnej nr dz. 6 obręb Lubianki
- sieci wodociągowej PVC 160

Powierzchnia rzutu poziomego urządzenia

- pod jezdnią - 0,64 m²
- pozostały pas drogowy - 0,00 m²

Okres umieszczenia urządzenia w pasie drogowym:
Od dnia 01.06.2020 do 31.12.2049

Za umieszczenie w pasie drogowym urządzeń (obiektów) nie związanych z funkcjonowaniem drogi nakłada się roczną stawkę opłaty:

- w 2020 roku za 214 dni wynoszącą: 37,52 zł słownie: trzydzieści siedem złotych 52/100

- natomiast zgodnie z art. 40 ust. 13a ustawy o drogach publicznych tj. „za lata następne w terminie do dnia 15 stycznia każdego roku, z góry za dany rok” w kwocie 64,00 zł słownie: dziewięćdziesiąt sześć złotych 00/100

2. Powyższą opłatę należy uiścić na konto Urzędu Gminy w Chrostkowie
Nr konta 82 9542 0008 2004 0030 0013 0007 w terminie 14 dni od daty otrzymania decyzji
3. Ustala się następujące warunki zezwolenia:

Za zgodność z oryginałem

PROJEKTANT
mgr inż. Andrzej Jazek

KUP/13/1584/01

POUCZENIE

Od niniejszej decyzji służy stronom odwołanie do Samorządowego Kolegium Odwoławczego we Włocławku (ewentualnie innego organu II instancji). Odwołanie wnosi się za pośrednictwem tutejszego organu w terminie 14 dni od dnia doręczenia decyzji.

W trakcie biegu terminu do wniesienia odwołania strona może zrzec się prawa do wniesienia odwołania wobec organu administracji publicznej, który wydał decyzję.

Z dniem doręczenia organowi administracji publicznej oświadczenia o zrzeczeniu się prawa do wniesienia odwołania przez ostatnią ze stron postępowania, decyzja staje się ostateczna i prawomocna, co oznacza, iż decyzja podlega natychmiastowemu wykonaniu i brak jest możliwości zaskarżenia decyzji do Wojewódzkiego Sądu Administracyjnego. Nie jest możliwe skuteczne cofnięcie oświadczenia o zrzeczeniu się prawa do wniesienia odwołania.

Jeżeli niniejsza decyzja została wydana z naruszeniem przepisów postępowania, a konieczny do wyjaśnienia zakres sprawy ma istotny wpływ na jej rozstrzygnięcie, na zgodny wniosek wszystkich stron zawarty w odwołaniu, organ odwoławczy przeprowadza postępowanie wyjaśniające w zakresie niezbędnym do rozstrzygnięcia sprawy. Organ odwoławczy przeprowadza postępowanie wyjaśniające także wówczas, gdy jedna ze stron zawarła w odwołaniu wniosek o przeprowadzenie przez organ odwoławczy postępowania wyjaśniającego w zakresie niezbędnym do rozstrzygnięcia sprawy, a pozostałe strony wyraziły na to zgodę w terminie czternastu dni od dnia doręczenia im zawiadomienia o wniesieniu odwołania, zawierającego wniosek o przeprowadzenie przez organ odwoławczy postępowania wyjaśniającego w zakresie niezbędnym do rozstrzygnięcia sprawy.

Zwolniono z opłaty skarbowej na podstawie części III, ust.44 punkt 8 i 9 załącznika do ustawy o opłacie skarbowej z dnia 16 listopada 2006r. (T.j. Dz. U. z 2019 r. poz. 1000 z późn. zm.)

Otrzymują :

1. Gmina Chrostkowo
Chrostkowo 99
87 – 602 Chrostkowo
2. a/a

Sporządził: Mariusz Twardowski (pomoc administracyjna)
tel/fax (54)287 - 00 – 39, tel.kom.501-604-292
e-mail: m.twardowski@chrostkowo.pl

Pomoc administracyjna

Mariusz Twardowski

WÓJT
mgr inż. Mariusz Lorenc

Za zgodność z oryginałem

PROJEKTANT
mgr inż. Andrzej Wazek
uprawnienia budowlane do projektowania bez ograniczeń
w specjalności instalacyjno-technicznej
w zakresie sieci i urządzeń zasilających
nr UA-V-7342-5/85/04 WK
KUP/AS/1684/01

Chrostkowo, dnia 13.09.2019 r.

GK.7230.30.2019.MT

DECYZJA

Na podstawie art. 40 ust. 1 - 6 i ust. 8 ustawy z dnia 21 marca 1985r. o drogach publicznych (T.j. Dz. U. z 2018 r. poz. 2068 z późn. zm.) oraz Uchwały Rady Gminy Chrostkowo Nr X/60/2016 z dnia 30 marca 2016 r. zmieniającej uchwałę w sprawie wysokości stawek opłat za zajęcie pasa drogowego dróg gminnych i art. 104 ustawy z dnia 14 czerwca 1960 r. Kodeks postępowania administracyjnego (T.j. Dz. U. z 2018 r. poz. 2096 z późn. zm.) po rozpatrzeniu wniosku złożonego przez:

Gmina Chrostkowo z siedzibą w:
Chrostkowo 99
87 – 602 Chrostkowo

ZEZWALA SIĘ

1. Na umieszczenie w pasie drogowym drogi gminnej nr dz. 42 obręb Lubianki
- sieci wodociągowej PVC 160

Powierzchnia rzutu poziomego urządzenia

- pod jezdnią - 0,64 m²
- pozostały pas drogowy - 0,00 m²

Okres umieszczenia urządzenia w pasie drogowym:

Od dnia 01.06.2020 do 31.12.2049

Za umieszczenie w pasie drogowym urządzeń (obiektów) nie związanych z funkcjonowaniem drogi nakłada się roczną stawkę opłaty:

- w 2020 roku za 214 dni wynoszącą: 37,52 zł słownie: trzydzieści siedem złotych 52/100
- natomiast zgodnie z art. 40 ust. 13a ustawy o drogach publicznych tj. „za lata następne w terminie do dnia 15 stycznia każdego roku, z góry za dany rok” w kwocie 64,00 zł słownie: dziewięćdziesiąt sześć złotych 00/100

2. Powyższą opłatę należy uiścić na konto Urzędu Gminy w Chrostkowie **Nr konta 82 9542 0008 2004 0030 0013 0007** w terminie 14 dni od daty otrzymania decyzji
3. Ustala się następujące warunki zezwolenia:

POUCZENIE

Od niniejszej decyzji służy stronom odwołanie do Samorządowego Kolegium Odwoławczego we Włocławku (ewentualnie innego organu II instancji). Odwołanie wnosi się za pośrednictwem tutejszego organu w terminie 14 dni od dnia doręczenia decyzji.

W trakcie biegu terminu do wniesienia odwołania strona może zrzec się prawa do wniesienia odwołania wobec organu administracji publicznej, który wydał decyzję.

Z dniem doręczenia organowi administracji publicznej oświadczenia o zrzeczeniu się prawa do wniesienia odwołania przez ostatnią ze stron postępowania, decyzja staje się ostateczna i prawomocna, co oznacza, iż decyzja podlega natychmiastowemu wykonaniu i brak jest możliwości zaskarżenia decyzji do Wojewódzkiego Sądu Administracyjnego. Nie jest możliwe skuteczne cofnięcie oświadczenia o zrzeczeniu się prawa do wniesienia odwołania.

Jeżeli niniejsza decyzja została wydana z naruszeniem przepisów postępowania, a konieczny do wyjaśnienia zakres sprawy ma istotny wpływ na jej rozstrzygnięcie, na zgodny wniosek wszystkich stron zawarty w odwołaniu, organ odwoławczy przeprowadza postępowanie wyjaśniające w zakresie niezbędnym do rozstrzygnięcia sprawy. Organ odwoławczy przeprowadza postępowanie wyjaśniające także wówczas, gdy jedna ze stron zawarła w odwołaniu wniosek o przeprowadzenie przez organ odwoławczy postępowania wyjaśniającego w zakresie niezbędnym do rozstrzygnięcia sprawy, a pozostałe strony wyraziły na to zgodę w terminie czternastu dni od dnia doręczenia im zawiadomienia o wniesieniu odwołania, zawierającego wniosek o przeprowadzenie przez organ odwoławczy postępowania wyjaśniającego w zakresie niezbędnym do rozstrzygnięcia sprawy

Zwolniono z opłaty skarbowej na podstawie części III, ust.44 punkt 8 i 9 załącznika do ustawy o opłacie skarbowej z dnia 16 listopada 2006r. (T.j. Dz. U. z 2019 r. poz. 1000 z późn. zm.)

Otrzymują :

1. Gmina Chrostkowo
Chrostkowo 99
87 – 602 Chrostkowo
2. a/a

WÓJT
mgr inż. Mariusz Lorenc

Za zgodność z oryginałem

Sporządził: Mariusz Twardowski (pomoc administracyjna)
tel/fax (54)287 - 00 – 39, tel.kom.501-604-292
e-mail: m.twardowski@chrostkowo.pl

Pomoc administracyjna

Mariusz Twardowski

PROJEKTANT
mgr inż. Andrzej Mazek
Uprawnienia budowlane do projektowania bez ograniczeń
w specjalności instalacyjno-mechanicznej
w zakresie sieci i instalacji wodno-kanalizacyjnych
nr U.A.-V-7642-5/05/04 WK
KUP/IS/1584/01

Chrostkowo, dnia 13.09.2019 r.

GK.7230.31.2019.MT

DECYZJA

Na podstawie art. 40 ust. 1 - 6 i ust. 8 ustawy z dnia 21 marca 1985r. o drogach publicznych (T.j. Dz. U. z 2018 r. poz. 2068 z późn. zm.) oraz Uchwały Rady Gminy Chrostkowo Nr X/60/2016 z dnia 30 marca 2016 r. zmieniającej uchwałę w sprawie wysokości stawek opłat za zajęcie pasa drogowego dróg gminnych i art. 104 ustawy z dnia 14 czerwca 1960 r. Kodeks postępowania administracyjnego (T.j. Dz. U. z 2018 r. poz. 2096 z późn. zm.) po rozpatrzeniu wniosku złożonego przez:

Gmina Chrostkowo z siedzibą w:
Chrostkowo 99
87 – 602 Chrostkowo

ZEZWALA SIE

1. Na umieszczenie w pasie drogowym drogi gminnej nr dz. 69 obręb Lubianki
- sieci wodociągowej PVC 160

Powierzchnia rzutu poziomego urządzenia

- pod jezdnią - 2,24 m²
- pozostały pas drogowy - 0,00 m²

Okres umieszczenia urządzenia w pasie drogowym:

Od dnia 01.06.2020 do 31.12.2049

Za umieszczenie w pasie drogowym urządzeń (obiektów) nie związanych z funkcjonowaniem drogi nakłada się roczną stawkę opłaty:

- w 2020 roku za 214 dni wynoszącą: 131,33 zł słownie: sto trzydzieści jeden złotych 33/100
- natomiast zgodnie z art. 40 ust. 13a ustawy o drogach publicznych tj. „za lata następne w terminie do dnia 15 stycznia każdego roku, z góry za dany rok” w kwocie 224,00 zł słownie: dwieście dwadzieścia cztery złote 00/100

2. Powyższą opłatę należy uiścić na konto Urzędu Gminy w Chrostkowie
Nr konta 82 9542 0008 2004 0030 0013 0007 w terminie 14 dni od daty otrzymania
decyzji
3. Ustala się następujące warunki zezwolenia:
- Za zgodność z oryginałem*

Za zgodność z oryginałem

PROJEKTANT
mgr inż. Andrzej Miazek

POUCZENIE

Od niniejszej decyzji służy stronom odwołanie do Samorządowego Kolegium Odwoławczego we Włocławku (ewentualnie innego organu II instancji). Odwołanie wnosi się za pośrednictwem tutejszego organu w terminie 14 dni od dnia doręczenia decyzji.

W trakcie biegu terminu do wniesienia odwołania strona może zrzec się prawa do wniesienia odwołania wobec organu administracji publicznej, który wydał decyzję.

Z dniem doręczenia organowi administracji publicznej oświadczenia o zrzeczeniu się prawa do wniesienia odwołania przez ostatnią ze stron postępowania, decyzja staje się ostateczna i prawomocna, co oznacza, iż decyzja podlega natychmiastowemu wykonaniu i brak jest możliwości zaskarżenia decyzji do Wojewódzkiego Sądu Administracyjnego. Nie jest możliwe skuteczne cofnięcie oświadczenia o zrzeczeniu się prawa do wniesienia odwołania.

Jeżeli niniejsza decyzja została wydana z naruszeniem przepisów postępowania, a konieczny do wyjaśnienia zakres sprawy ma istotny wpływ na jej rozstrzygnięcie, na zgodny wniosek wszystkich stron zawarty w odwołaniu, organ odwoławczy przeprowadza postępowanie wyjaśniające w zakresie niezbędnym do rozstrzygnięcia sprawy. Organ odwoławczy przeprowadza postępowanie wyjaśniające także wówczas, gdy jedna ze stron zawarła w odwołaniu wniosek o przeprowadzenie przez organ odwoławczy postępowania wyjaśniającego w zakresie niezbędnym do rozstrzygnięcia sprawy, a pozostałe strony wyraziły na to zgodę w terminie czternastu dni od dnia doręczenia im zawiadomienia o wniesieniu odwołania, zawierającego wniosek o przeprowadzenie przez organ odwoławczy postępowania wyjaśniającego w zakresie niezbędnym do rozstrzygnięcia sprawy

Zwolniono z opłaty skarbowej na podstawie części III, ust.44 punkt 8 i 9 załącznika do ustawy o opłacie skarbowej z dnia 16 listopada 2006r. (T.j. Dz. U. z 2019 r. poz. 1000 z późn. zm.)

WÓJT
mgr inż. Mariusz Lorenc

Otrzymują :

1. Gmina Chrostkowo
Chrostkowo 99
87 – 602 Chrostkowo
2. a/a

Za zgodność z oryginałem

Sporządził: Mariusz Twardowski (pomoc administracyjna)
tel/fax (54)287 - 00 – 39, tel.kom.501-604-292
e-mail: m.twardowski@chrostkowo.pl

Pomoc administracyjna

Mariusz Twardowski

PROJEKTANT
mgr inż. Andrzej Mazek
Uprawnienia budowlane do projektowania bez ograniczeń
w specjalności instalacyjno-mechanicznej
w zakresie sieci instalacji wodno-kanalizacyjnych
nr UA-V-7342-5/86/04 WK
KUP/IS/1584/01

GK.7230.32.2019.MT

DECYZJA

Na podstawie art. 40 ust. 1 - 6 i ust. 8 ustawy z dnia 21 marca 1985r. o drogach publicznych (T.j. Dz. U. z 2018 r. poz. 2068 z późn. zm.) oraz Uchwały Rady Gminy Chrostkowo Nr X/60/2016 z dnia 30 marca 2016 r. zmieniającej uchwałę w sprawie wysokości stawek opłat za zajęcie pasa drogowego dróg gminnych i art. 104 ustawy z dnia 14 czerwca 1960 r. Kodeks postępowania administracyjnego (T.j. Dz. U. z 2018 r. poz. 2096 z późn. zm.) po rozpatrzeniu wniosku złożonego przez:

Gmina Chrostkowo z siedzibą w:
Chrostkowo 99
87 – 602 Chrostkowo

ZEZWALA SIĘ

1. Na umieszczenie w pasie drogowym drogi gminnej nr dz. 44 obręb Lubianki
- sieci wodociągowej PVC 160

Powierzchnia rzutu poziomego urządzenia

- pod jezdnią - 1,6 m²
- pozostały pas drogowy - 0,00 m²

Okres umieszczenia urządzenia w pasie drogowym:

Od dnia 01.06.2020 do 31.12.2049

Za umieszczenie w pasie drogowym urządzeń (obiektów) nie związanych z funkcjonowaniem drogi nakłada się roczną stawkę opłaty:

- w 2020 roku za 214 dni wynoszącą: 93,81 zł słownie: dziewięćdziesiąt trzy złote 81/100

- natomiast zgodnie z art. 40 ust. 13a ustawy o drogach publicznych tj. „za lata następne w terminie do dnia 15 stycznia każdego roku, z góry za dany rok” w kwocie 160,00 zł słownie: sto sześćdziesiąt złotych 00/100

2. Powyższą opłatę należy uiścić na konto Urzędu Gminy w Chrostkowie
Nr konta 82 9542 0008 2004 0030 0013 0007 w terminie 14 dni od daty otrzymania decyzji
3. Ustala się następujące warunki zezwolenia:

Za zgodność z projektem

PROJEKTANT
mgr inż. Andrzej Muzek



POUCZENIE

Od niniejszej decyzji służy stronom odwołanie do Samorządowego Kolegium Odwoławczego we Włocławku (ewentualnie innego organu II instancji). Odwołanie wnosi się za pośrednictwem tutejszego organu w terminie 14 dni od dnia doręczenia decyzji.

W trakcie biegu terminu do wniesienia odwołania strona może zrzec się prawa do wniesienia odwołania wobec organu administracji publicznej, który wydał decyzję.

Z dniem doręczenia organowi administracji publicznej oświadczenia o zrzeczeniu się prawa do wniesienia odwołania przez ostatnią ze stron postępowania, decyzja staje się ostateczna i prawomocna, co oznacza, iż decyzja podlega natychmiastowemu wykonaniu i brak jest możliwości zaskarżenia decyzji do Wojewódzkiego Sądu Administracyjnego. Nie jest możliwe skuteczne cofnięcie oświadczenia o zrzeczeniu się prawa do wniesienia odwołania.

Jeżeli niniejsza decyzja została wydana z naruszeniem przepisów postępowania, a konieczny do wyjaśnienia zakres sprawy ma istotny wpływ na jej rozstrzygnięcie, na zgodny wniosek wszystkich stron zawarty w odwołaniu, organ odwoławczy przeprowadza postępowanie wyjaśniające w zakresie niezbędnym do rozstrzygnięcia sprawy. Organ odwoławczy przeprowadza postępowanie wyjaśniające także wówczas, gdy jedna ze stron zawarła w odwołaniu wniosek o przeprowadzenie przez organ odwoławczy postępowania wyjaśniającego w zakresie niezbędnym do rozstrzygnięcia sprawy, a pozostałe strony wyraziły na to zgodę w terminie czternastu dni od dnia doręczenia im zawiadomienia o wniesieniu odwołania, zawierającego wniosek o przeprowadzenie przez organ odwoławczy postępowania wyjaśniającego w zakresie niezbędnym do rozstrzygnięcia sprawy

Zwolniono z opłaty skarbowej na podstawie części III, ust.44 punkt 8 i 9 załącznika do ustawy o opłacie skarbowej z dnia 16 listopada 2006r. (T.j. Dz. U. z 2019 r. poz. 1000 z późn. zm.)

WÓJT
mgr inż. Mariusz Lorenc

Otrzymują :

1. Gmina Chrostkowo
Chrostkowo 99
87 – 602 Chrostkowo
2. a/a

Sporządził: Mariusz Twardowski (pomoc administracyjna)
tel/fax (54)287 - 00 – 39, tel.kom.501-604-292
e-mail: m.twardowski@chrostkowo.pl

Pomoc administracyjna
Mariusz Twardowski

Za zgodność z oryginałem
PROJEKTANT
mgr inż. Andrzej Miazek
Uprawnienia budowlane do projektowania bez ograniczeń
w specjalności instalacyjno-mechanizacyjnej
w zakresie sieci i instalacji wodno-kanalizacyjnych
nr UA-V-7342-7486/34 Wk
KUP/IS/1584/01