


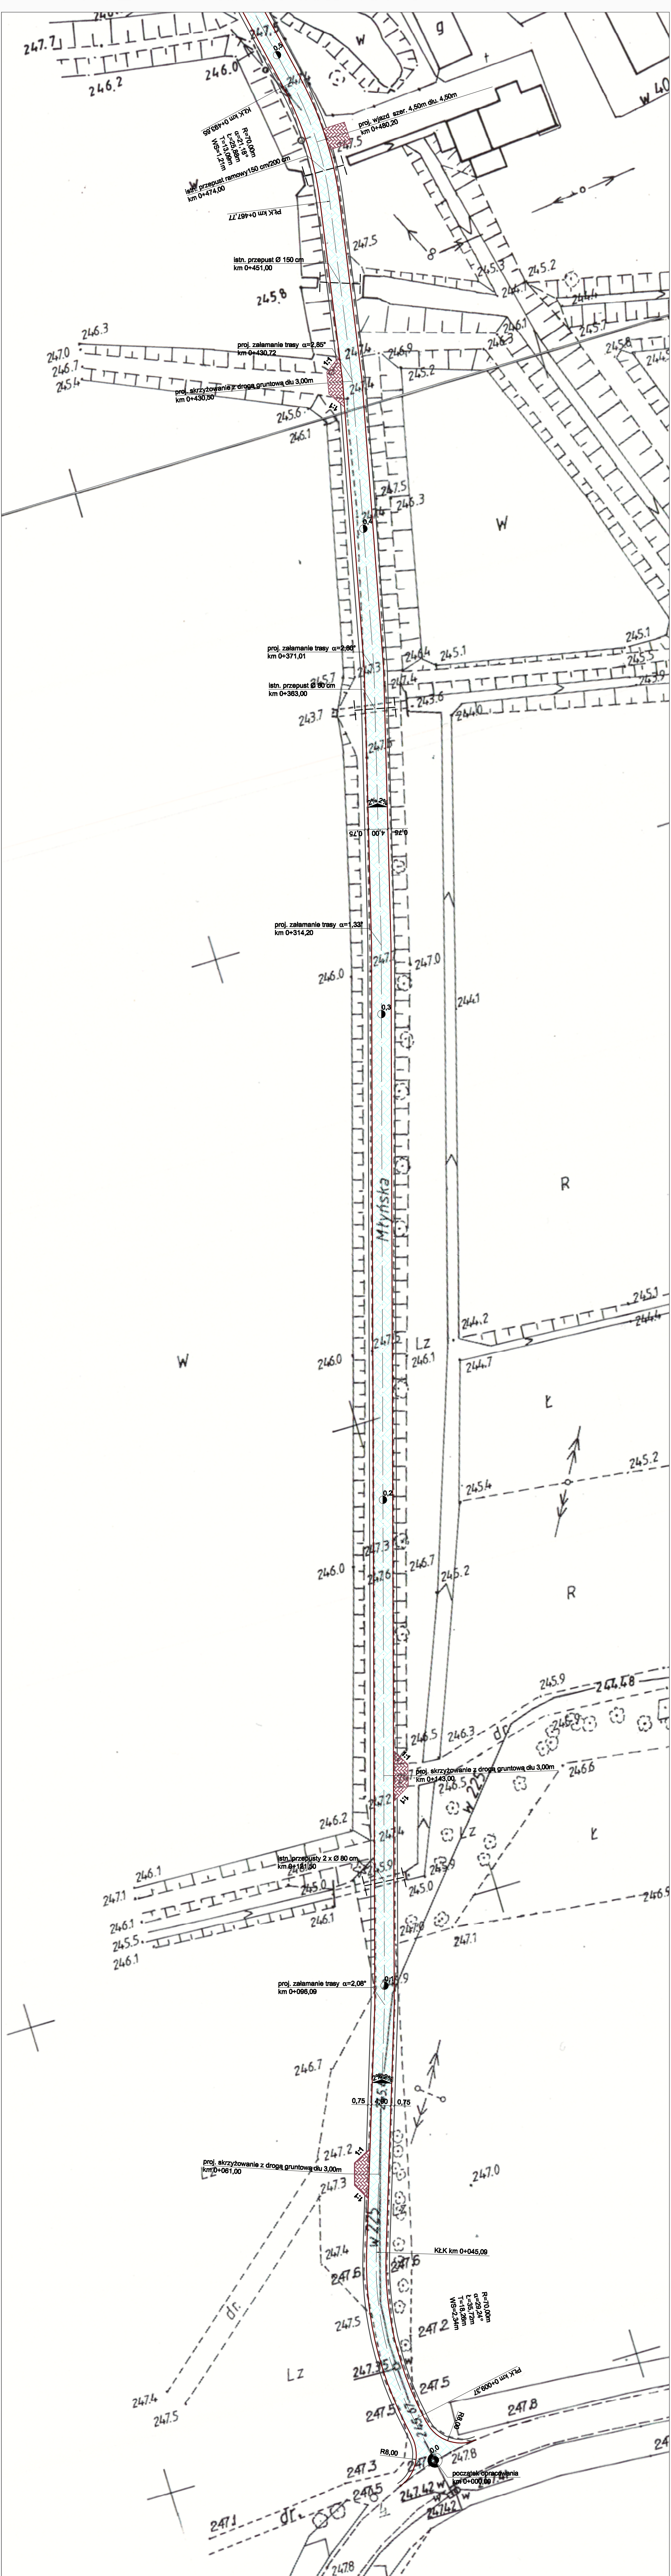

Legenda:

- proj. oś drogi
- proj. krawęż. jezdni
- proj. pobocza z kruszywa łamanego
- proj. nawierzchnia jezdni z betonem asfaltowym
- proj. wjazd i wejścia z betonem asfaltowym
- istniejące rowy do oczyszczania
- proj. wjazd i wejścia z betonem asfaltowym wraz z przepustem $\varnothing$ 400 mm długości 6,00 m

PRZEDSIĘBIORSTWO WIELOBRAŃOWE		Zamawiający: Urząd Gminy w Ciesnej ul. Nowa 1A	
GRA-MAR		Nazwa opracowania:	
42-700 Lubliniec		Przebudowa drogi dojazdowej do gruntów rolnych	
ul. Młynska w Jezowej		ul. Młynska w Jezowej	
ul. Ciepłociepłowska 8/4		Tytuł rysunku:	
Opracował: Nowińska		Podpis:	
Projektant: inż. A. GRIE		Współpraca:	
mgr inż. W. DEMARCYK		mgr inż. K. POŁECCZEK	
Sprawdza: S. Smałek		Data:	
Upr. Nr.: PT-8896/16/25882		III.2009r.	
SYTUACJA		Skala: 1:500	
		Nr rys. 2.1	