


**Profil podłużny skala 1:100/1000**  
**ul. Szyszków**

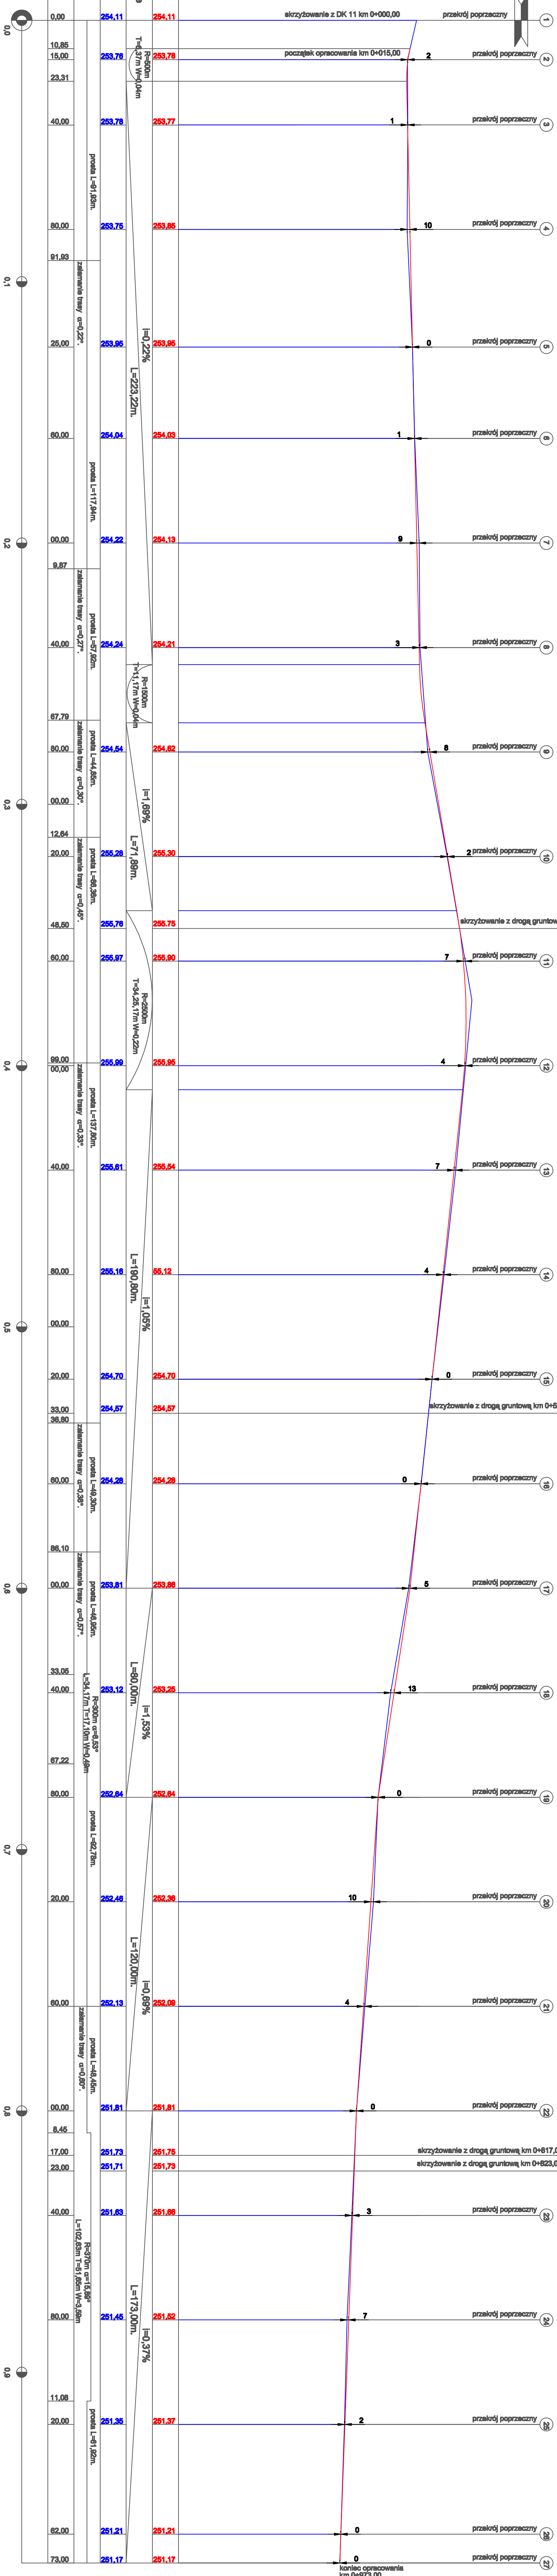

<b>PRZEDSIĘBIORSTWO WIELOROBOTOWE</b> <b>GRA-MAR</b> 42-700 Lubliniec ul. Czechosłowiat 6/4		Znamieniąco: <b>Urząd Gminy w Ciesnej</b> ul. Nowa 1A Nowa opracowania: Przesłowania parawietrzniki drog gminnych wraz z obodnianiem w miejscowości Cienia i Szeroków Śląski	
Data: 12.09.01 Opracownik: Projektant: Wykonawca:	Tytuł rysunku: Nazwa: Inż. A. Girel Upr. Nr.: SLK/01/00005 mgr inż. W. Domaradzki	<b>PROFIL PODŁUŻNY</b> <b>ul. Szyszaków</b> Skala 1:1000/1:1000 Nr op. <b>3</b>	