


4

7

2

17.35

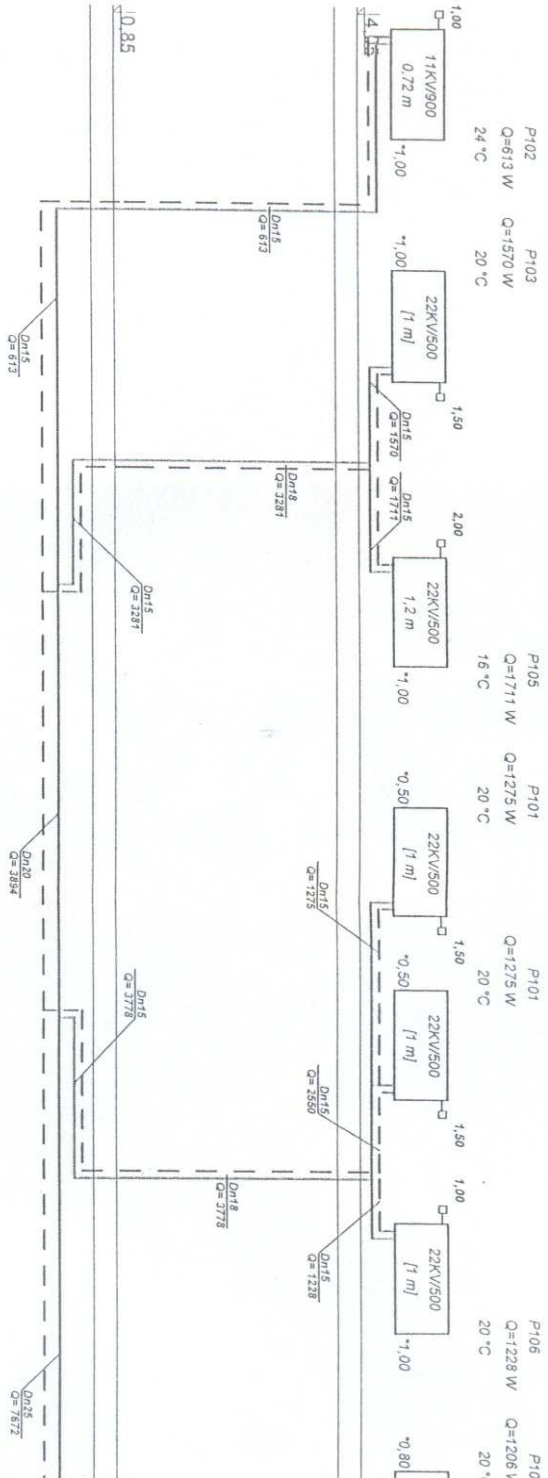

17.60

Nazwa ob- budowlan	EURO PR
Adres ob- budowlan	Opra
Przedmiot	Proje

