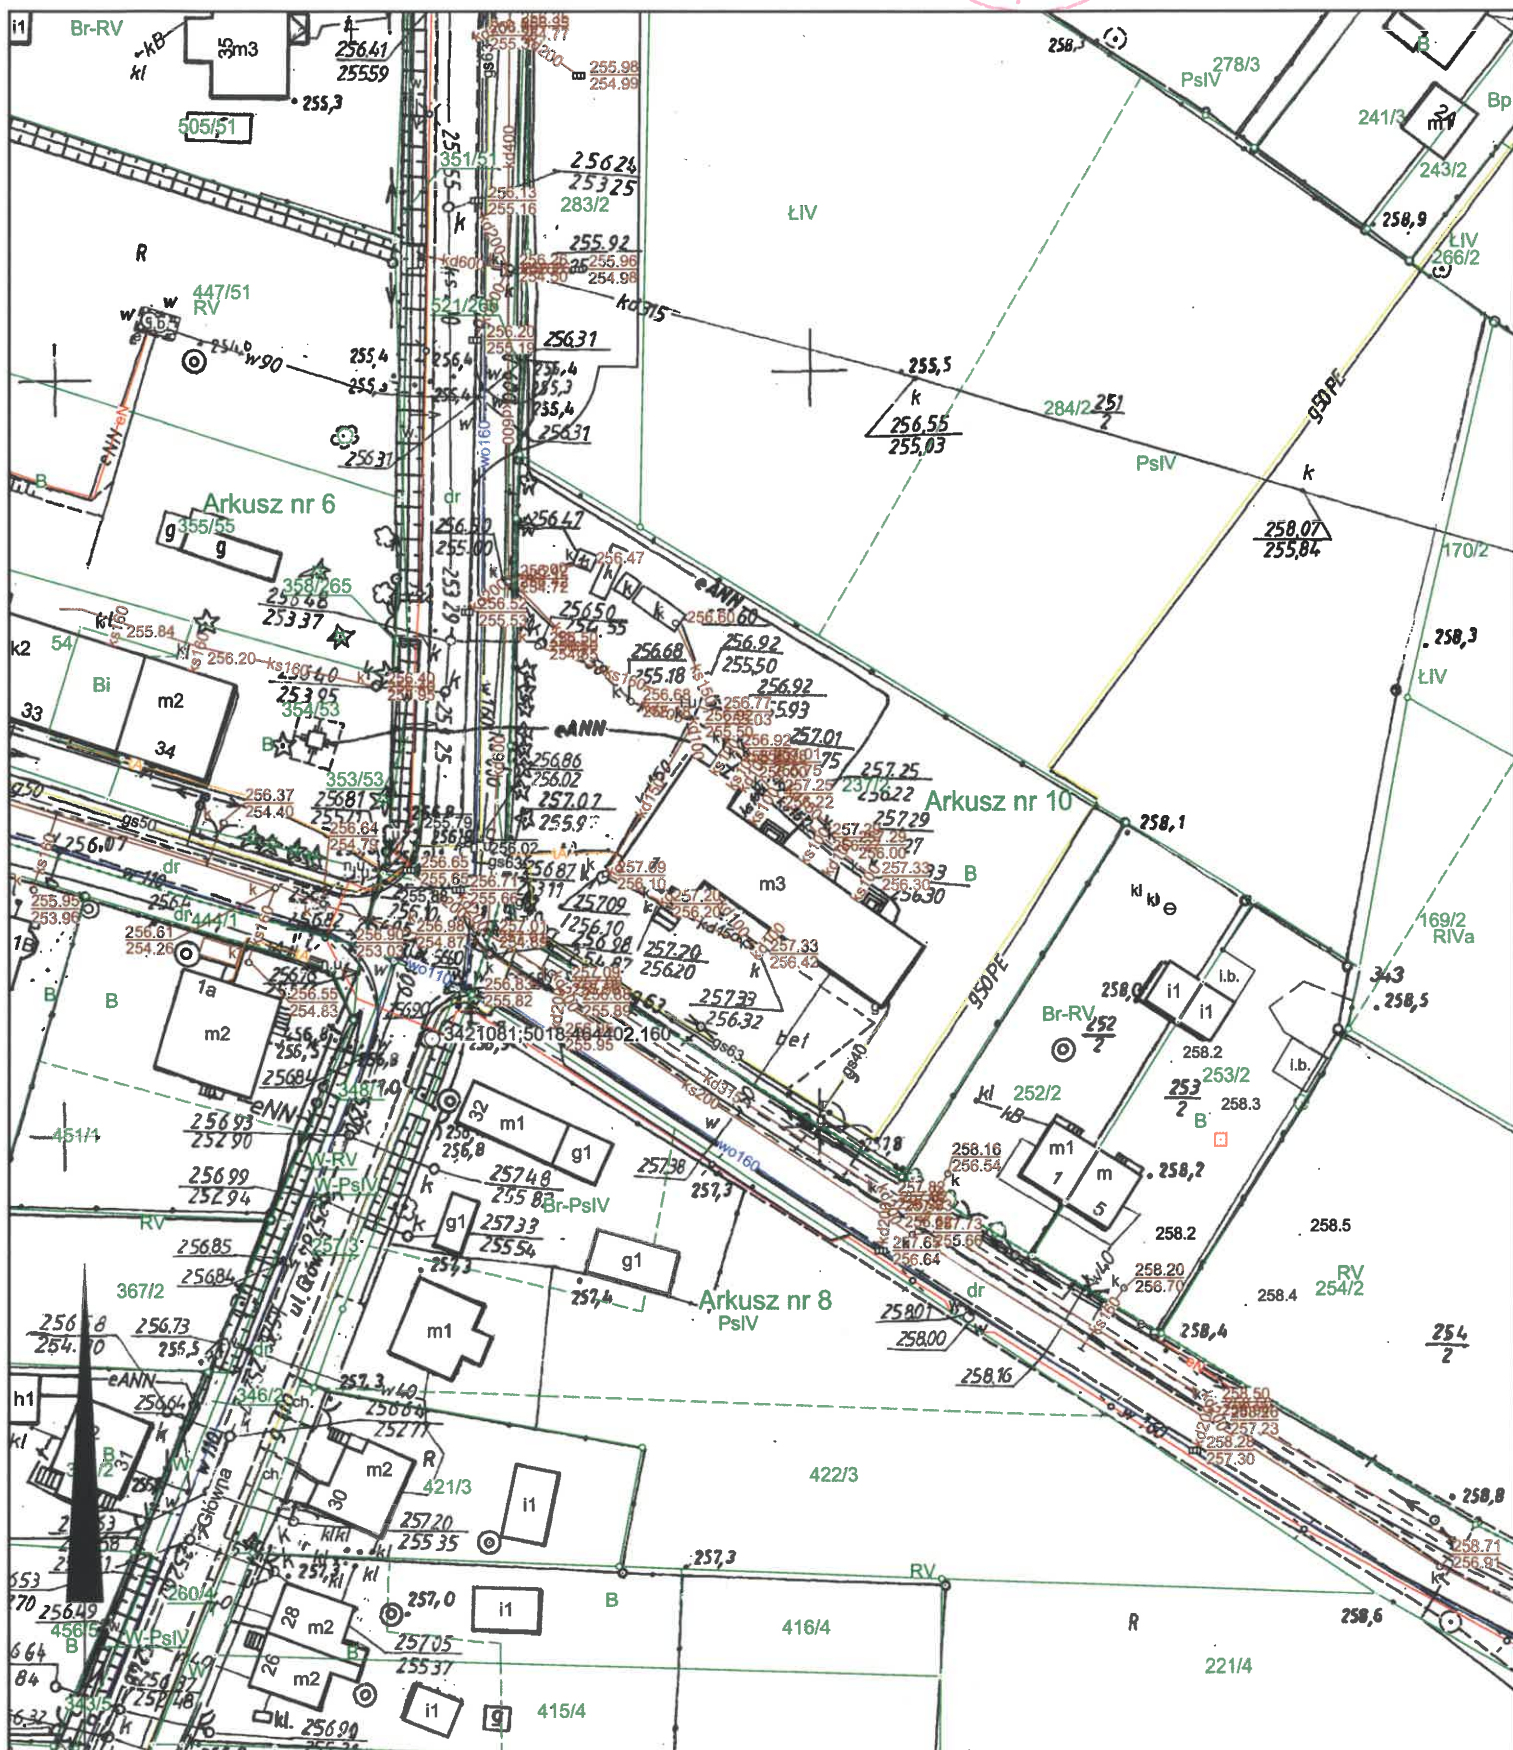


Nr zam.: 171/2018

**Powiat: lubliniecki**

Obręb ewidencyjny: **ZBOROWSKIE**

**Arkusz mapy: 10**

**Skala 1:1000**

Z UD. STAROSTY

Wykonał(a): Tomasz Kubasik  
*Tomasz Kubasik*

**inspektor**  
**podpis**

Lubliniec, dnia 29-01-2018 r.


Dane ewidencyjne dotyczące granic działek nie spełniają wymagań określonych w obowiązujących standardach technicznych



Nr zam.: 171/2018

**Skala 1:1000**

**Arkusz mapy: 1**

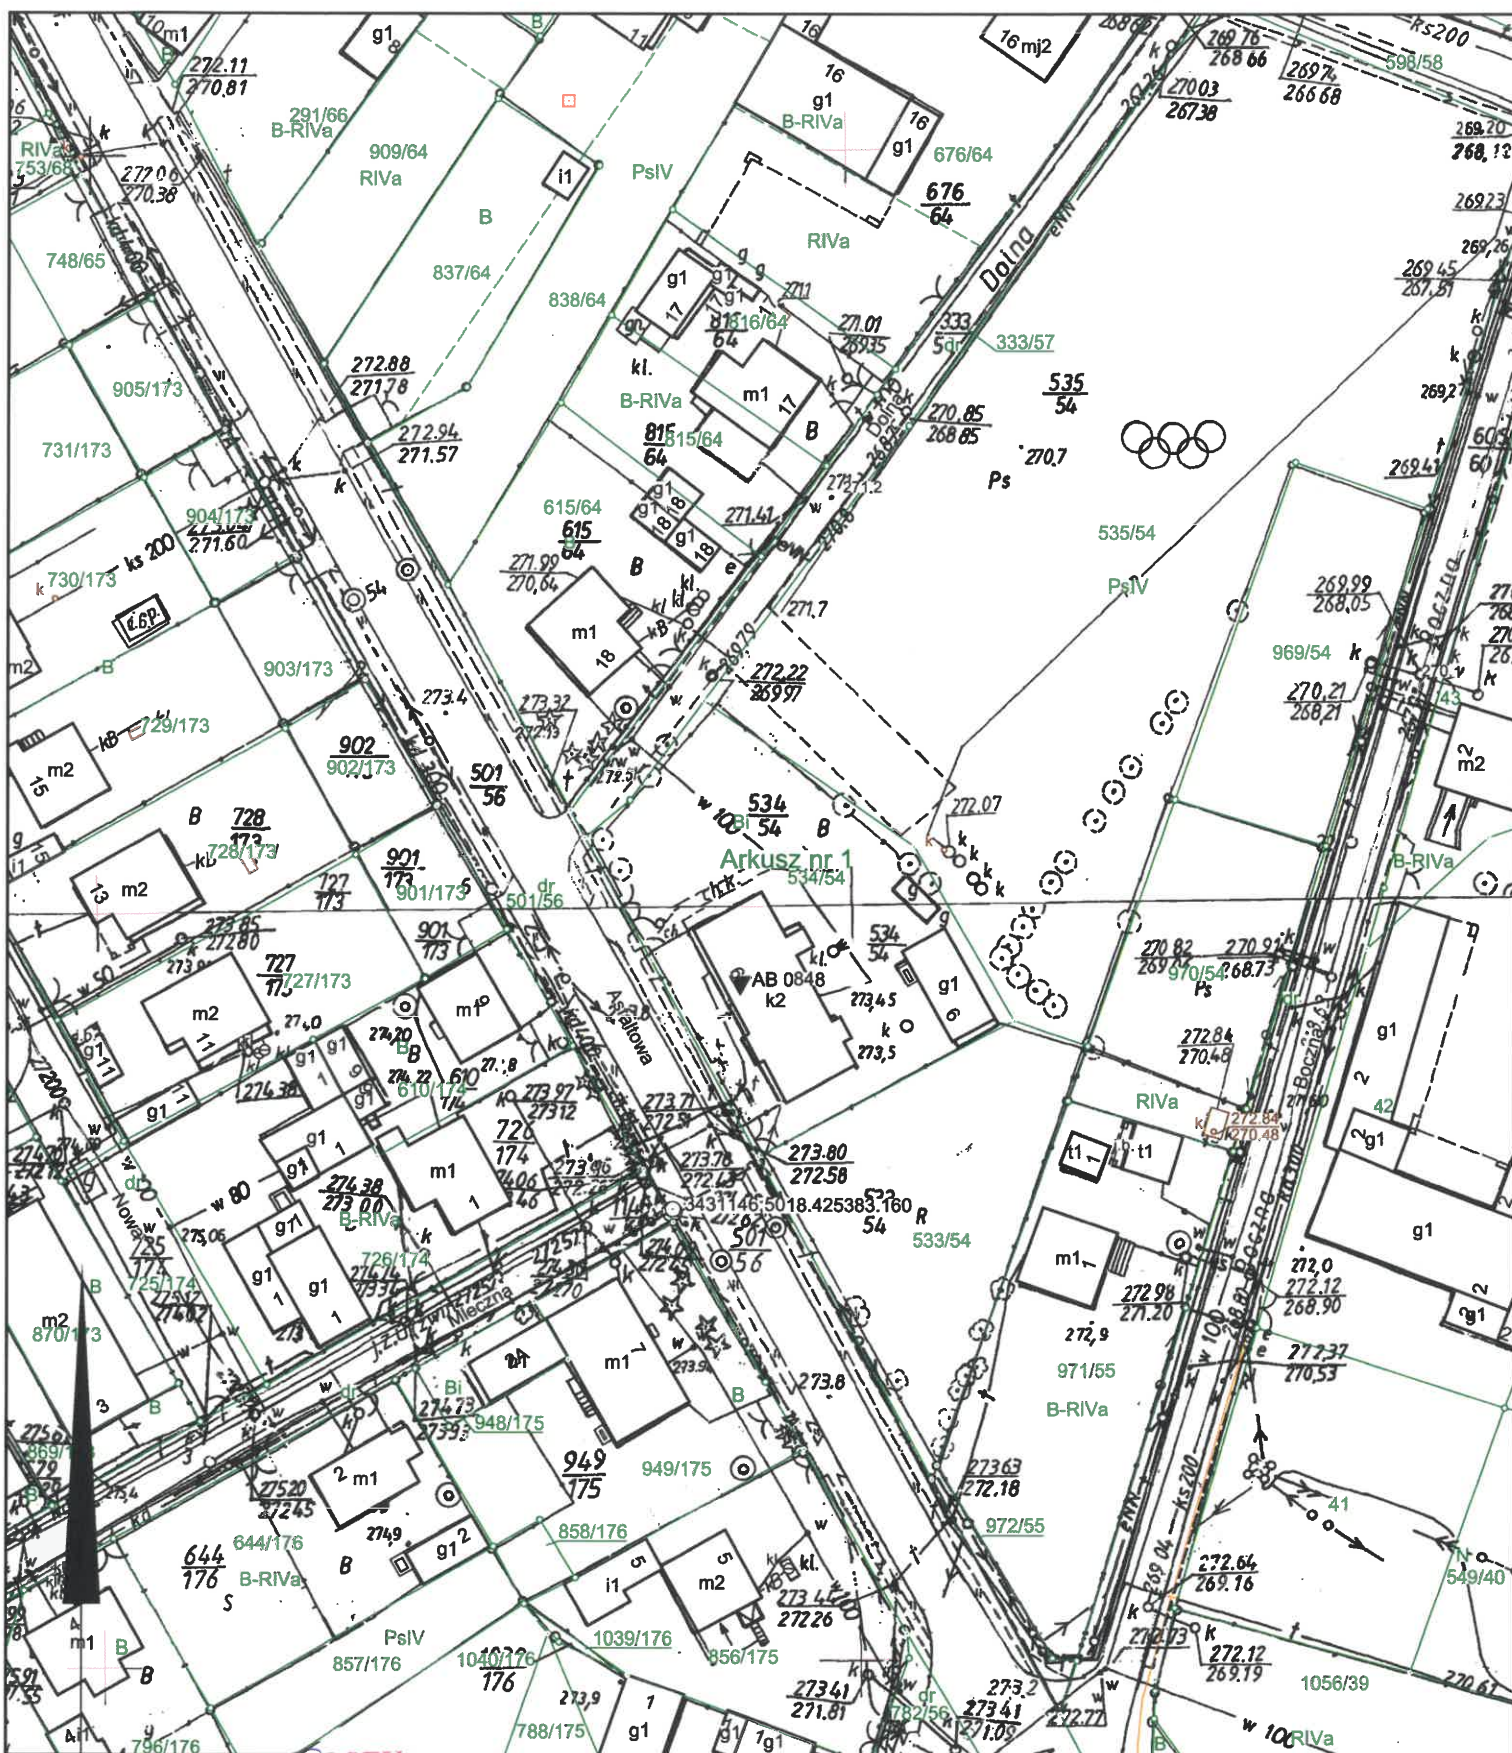

z up. STAROSTY

**Tomasz Kubasik**

**inspektor**  
**podpis**

Lubliniec, dnia 29-01-2018 r.

Dane ewidencyjne dotyczące granic działek nie spełniają wymagań określonych w obowiązujących standardach technicznych



Nr zam.: 171/2018

**Powiat: lubliniecki**

**Obręb ewidencyjny: CIASNA**

**Arkusz mapy: 4**

## Skala 1:1000



2 up. STAROSTY

Wykonał(a): Tomasz Kubasik

inspektor  
w Wydziale Geodezji i Kartografii  
Lubliniec, dnia 29-01-2018 r.

Dane ewidencyjne dotyczące granic działek nie spełniają wymagań określonych w obowiązujących standardach technicznych