

P.p. 232,50 m n.p.m.

Rzędne terenu proj.

Rzędne dna kanału

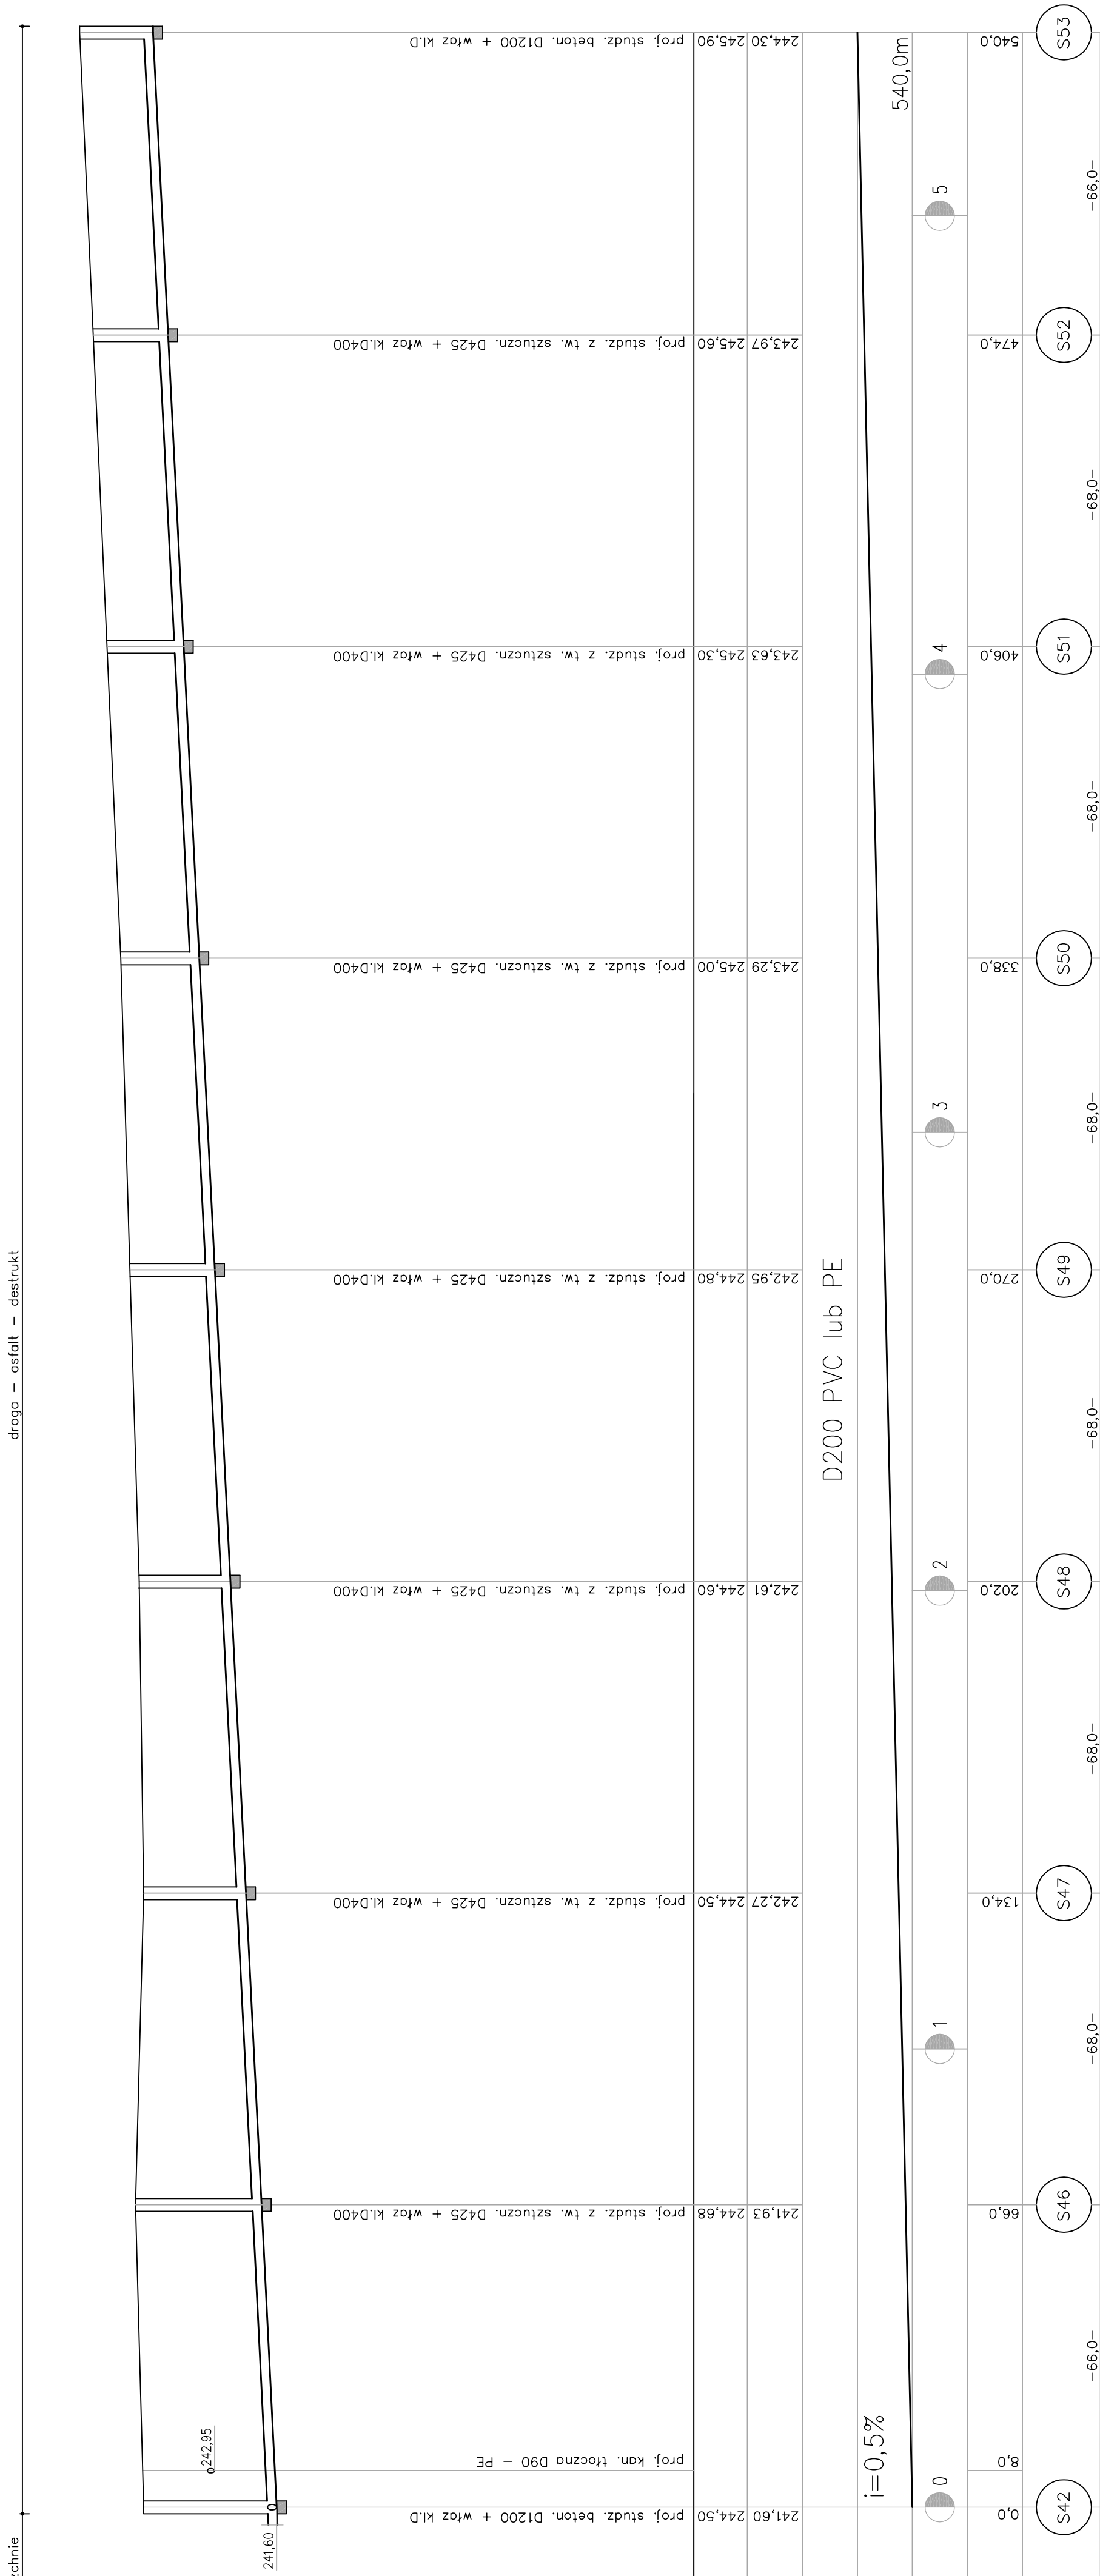
Šrednice, material

Spadki, długości

Hektometry

Odległości

Oznaczenia

[illegible]