



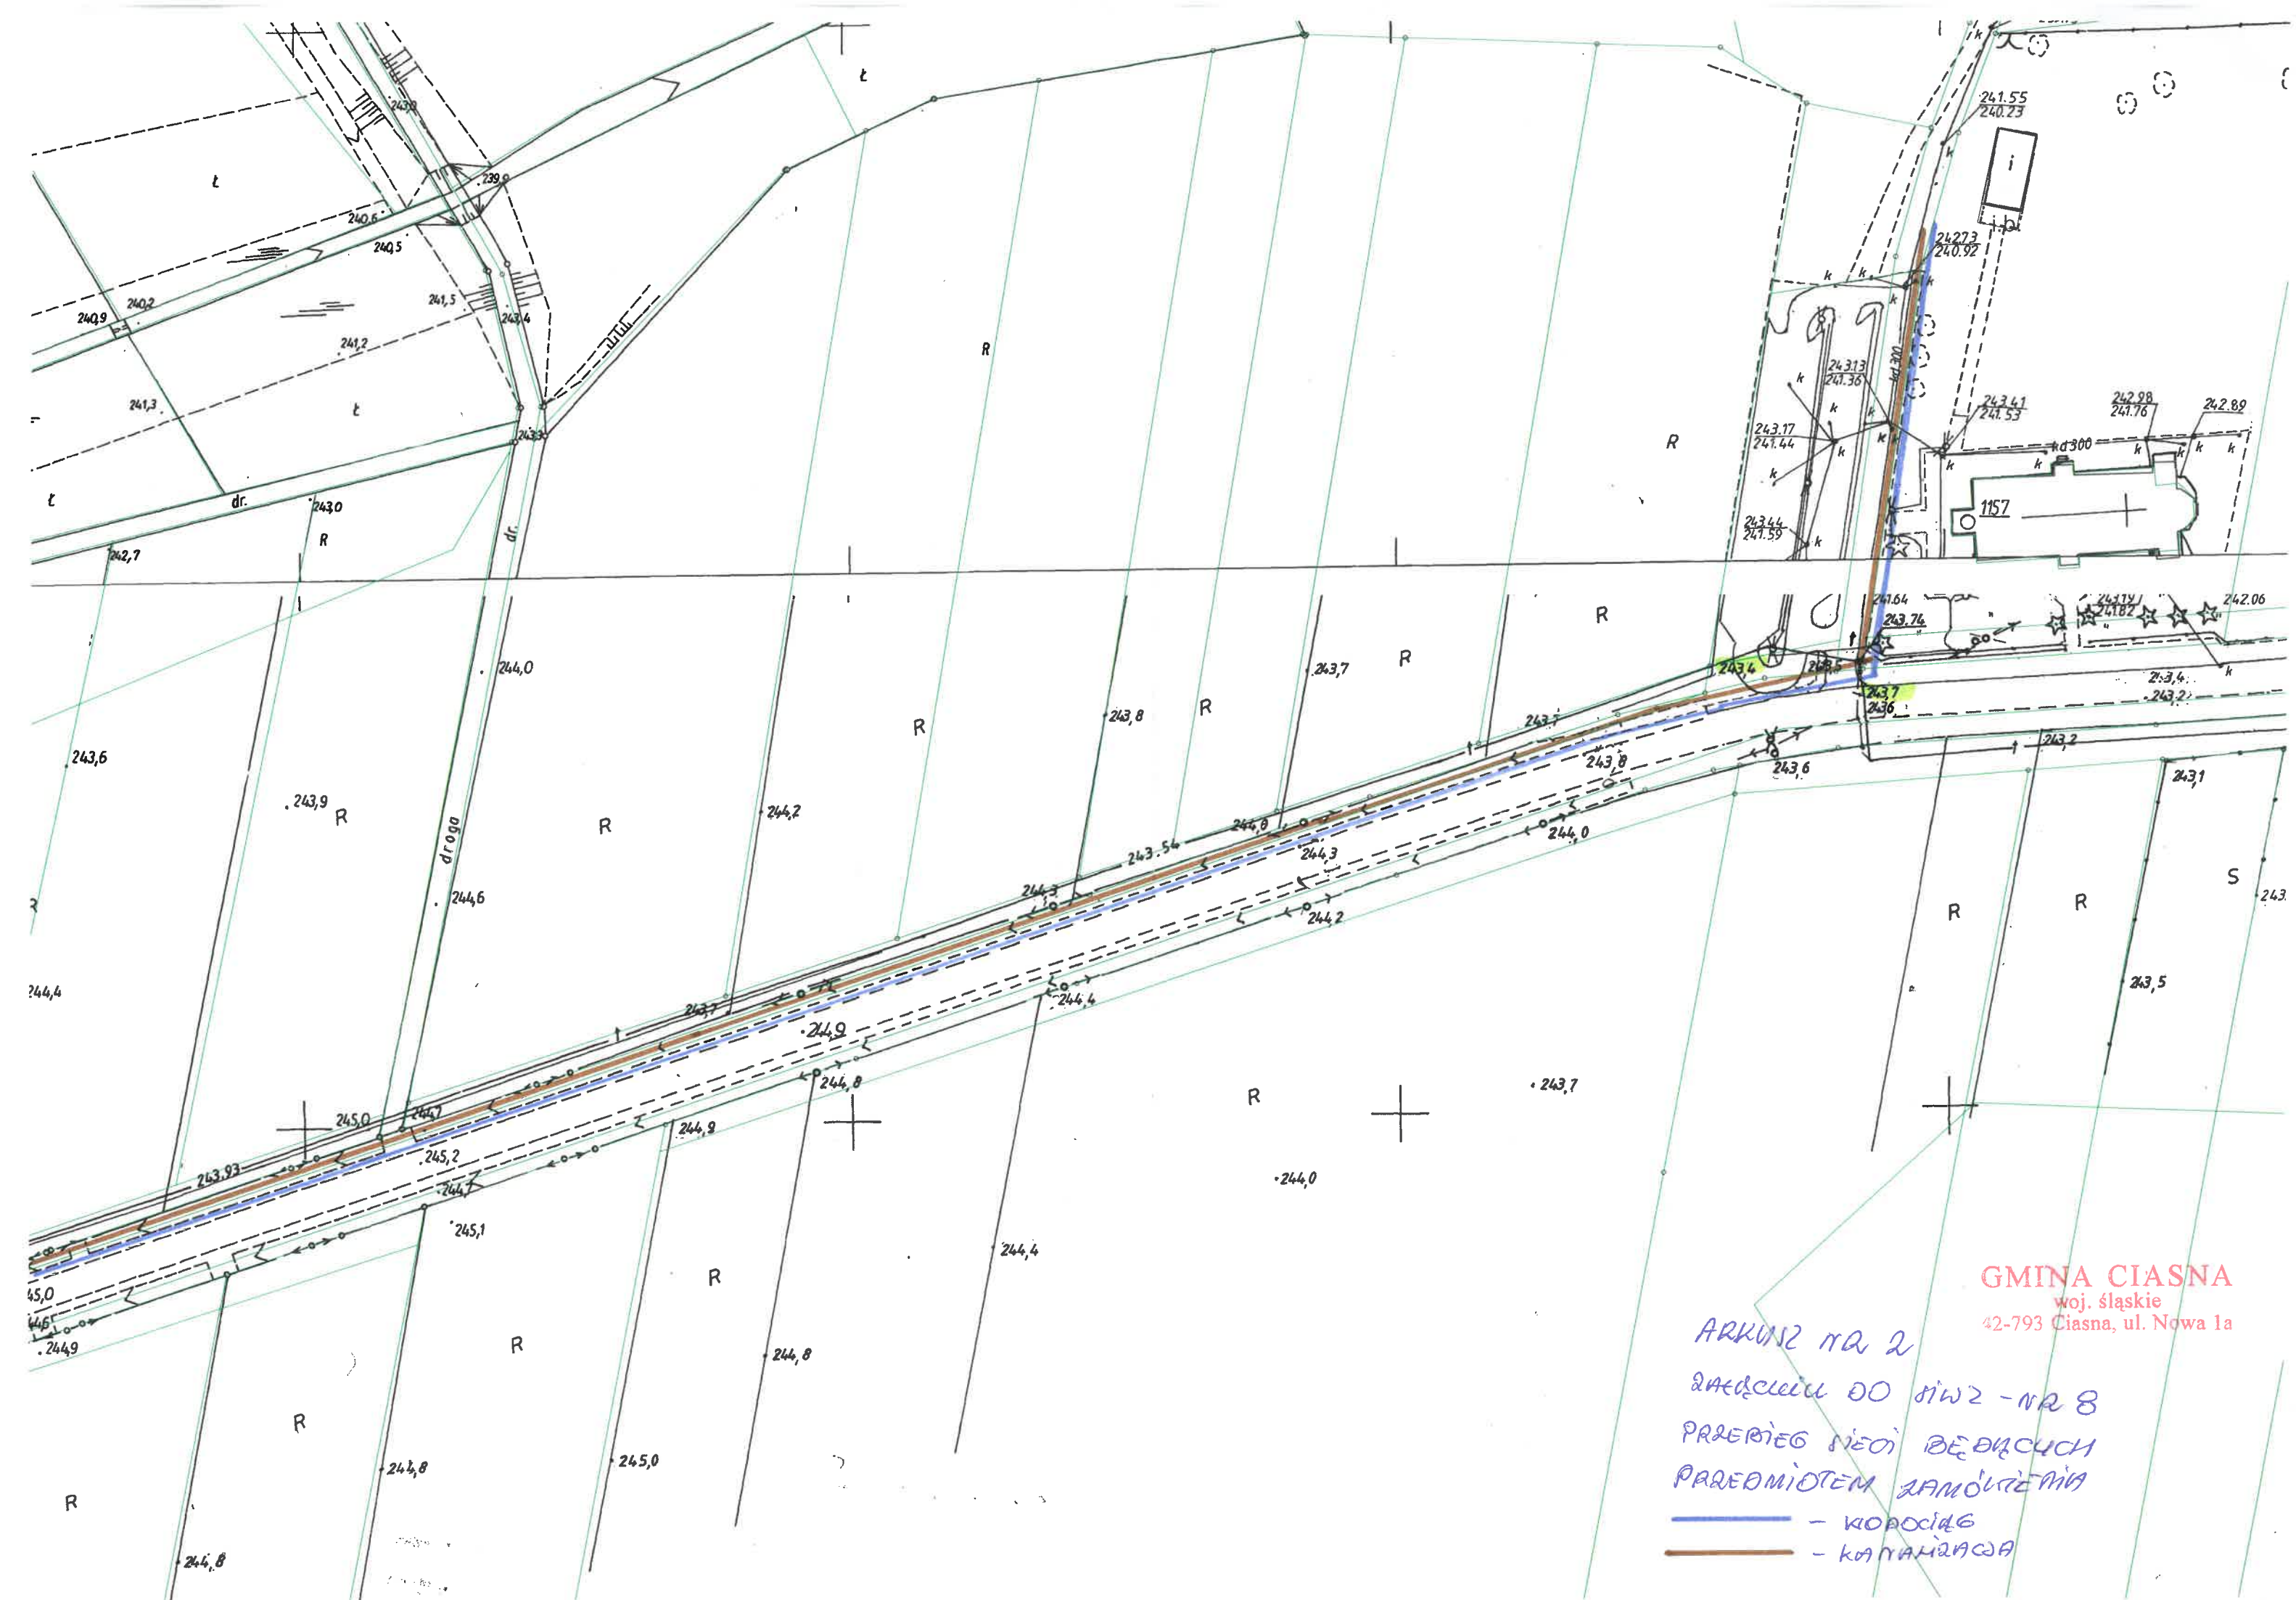

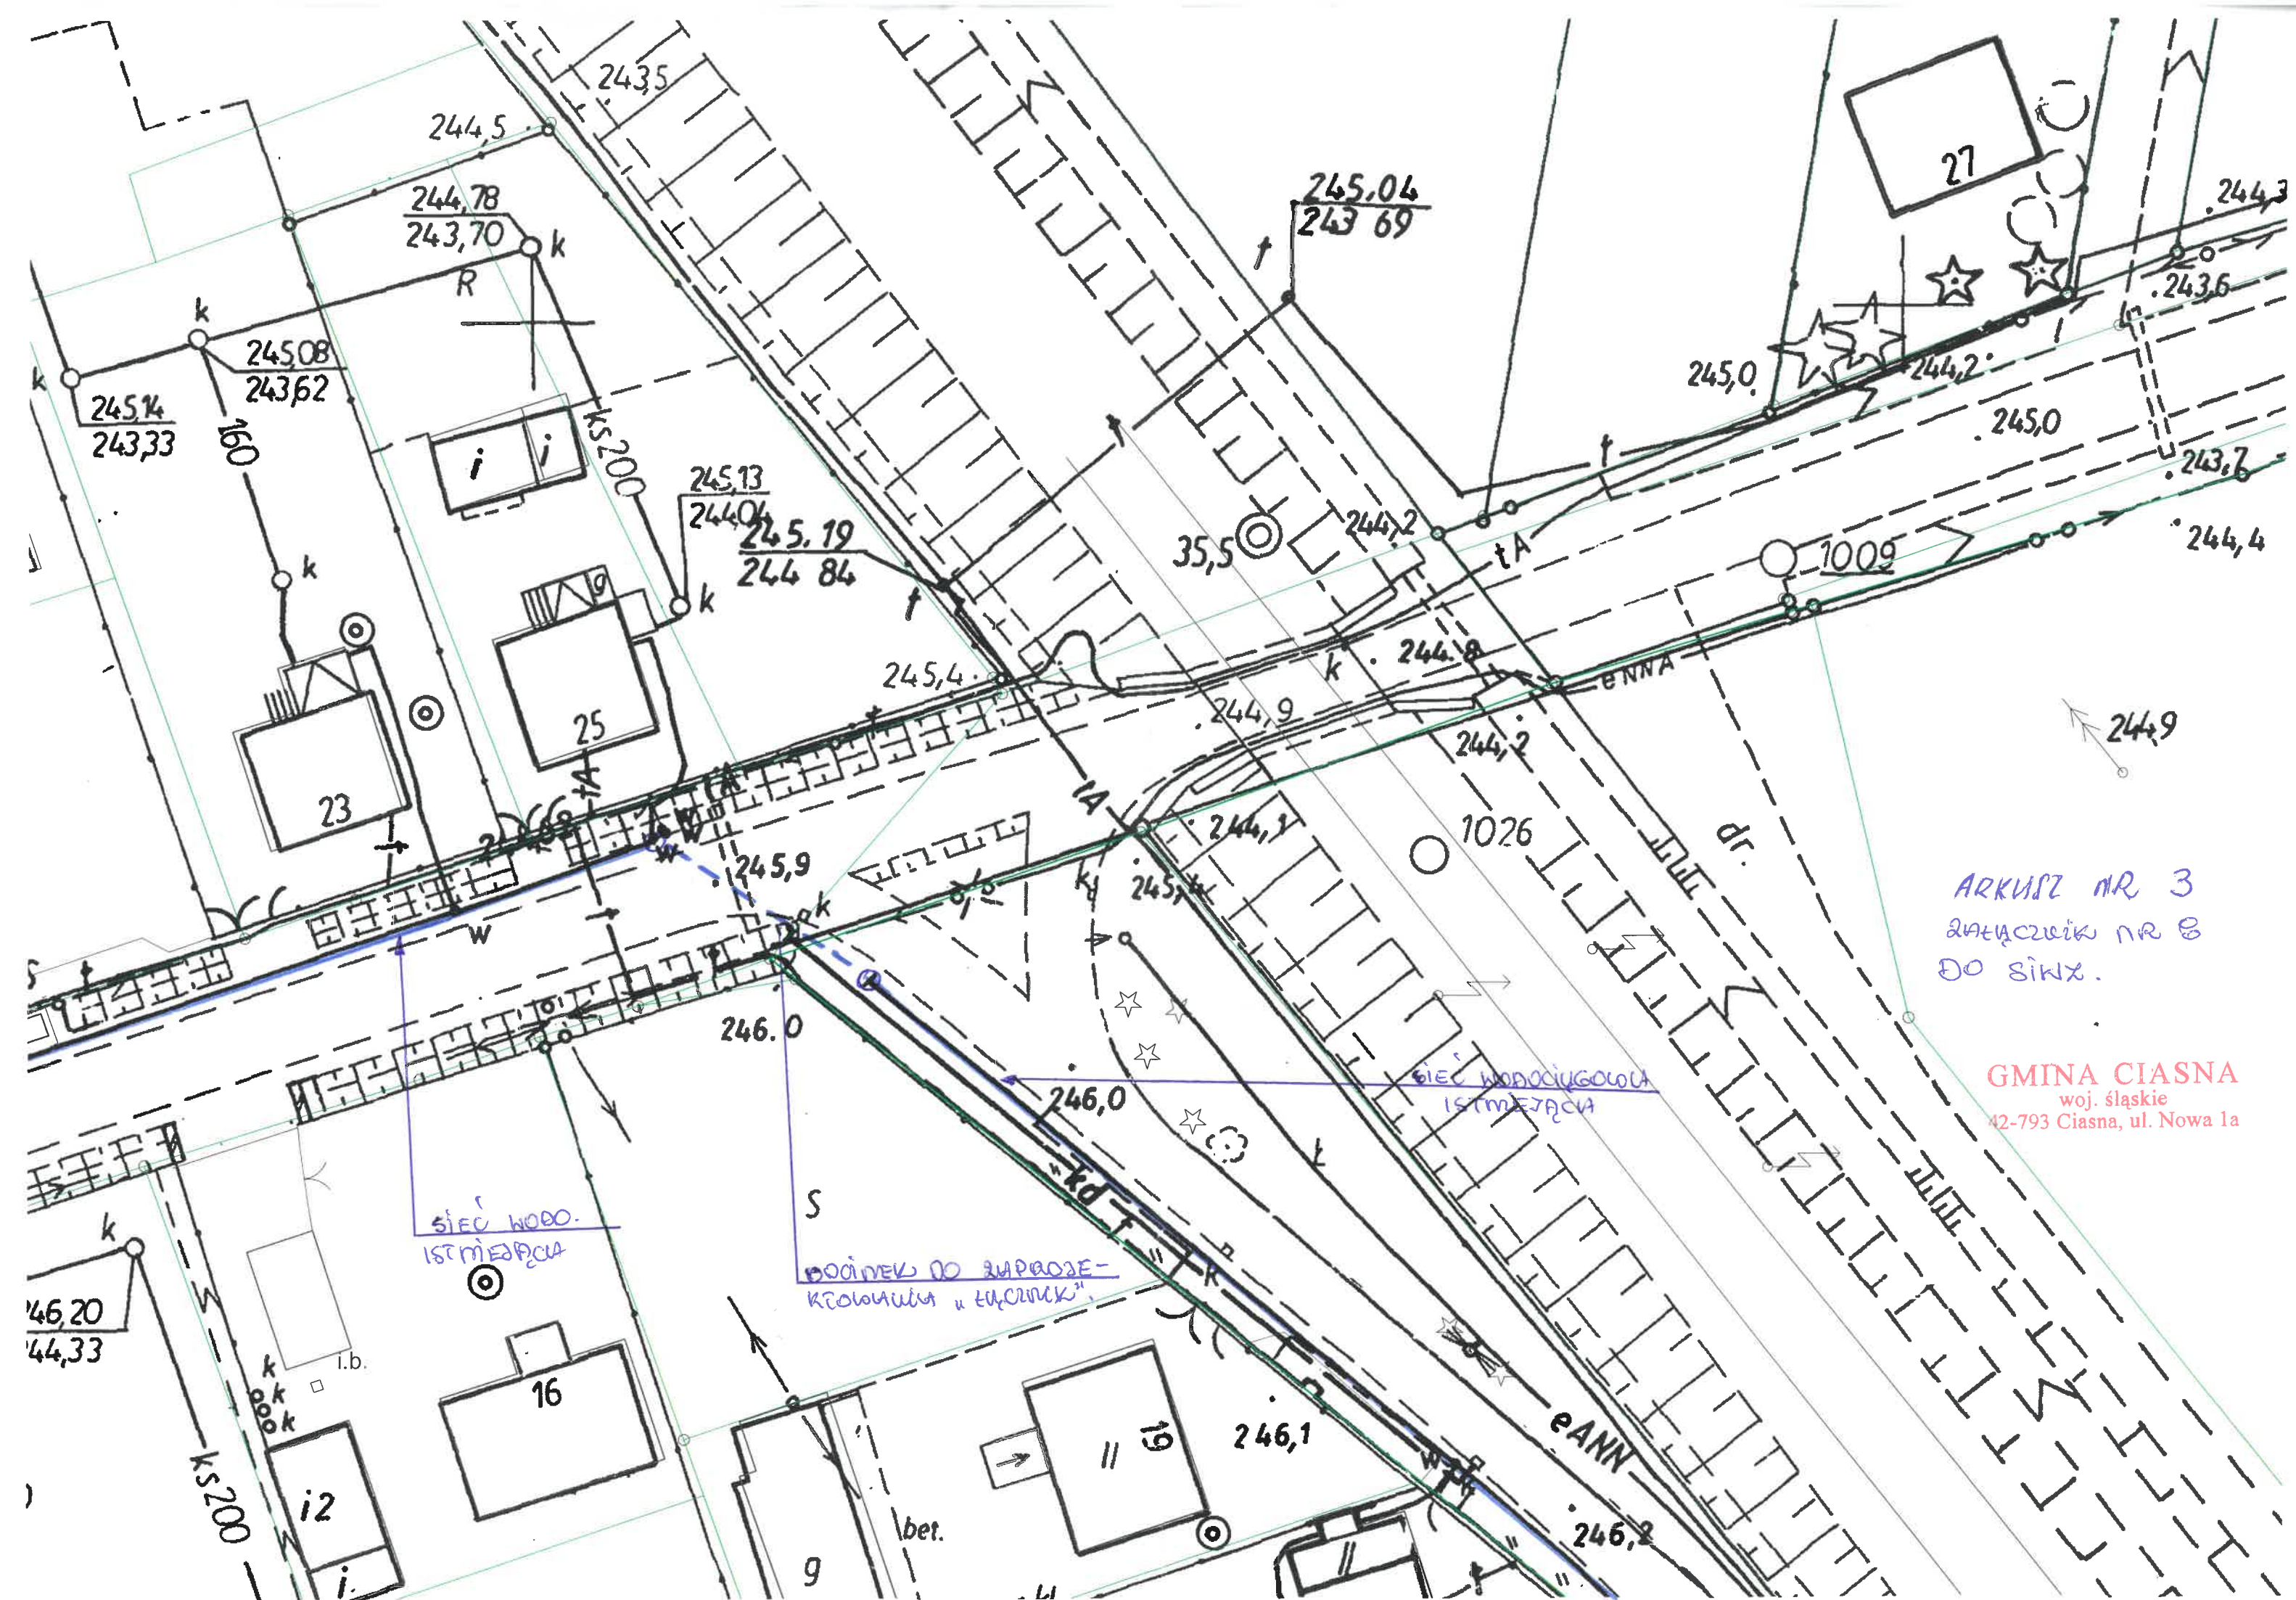

ARKUSZ NR 3
ZAŁĄCZNIK NR 8
DO SIWZ.

GMINA CIASNA
woj. śląskie
42-793 Ciasna, ul. Nowa 1a