


PROFIL PODŁUŻNY UL. POLNA

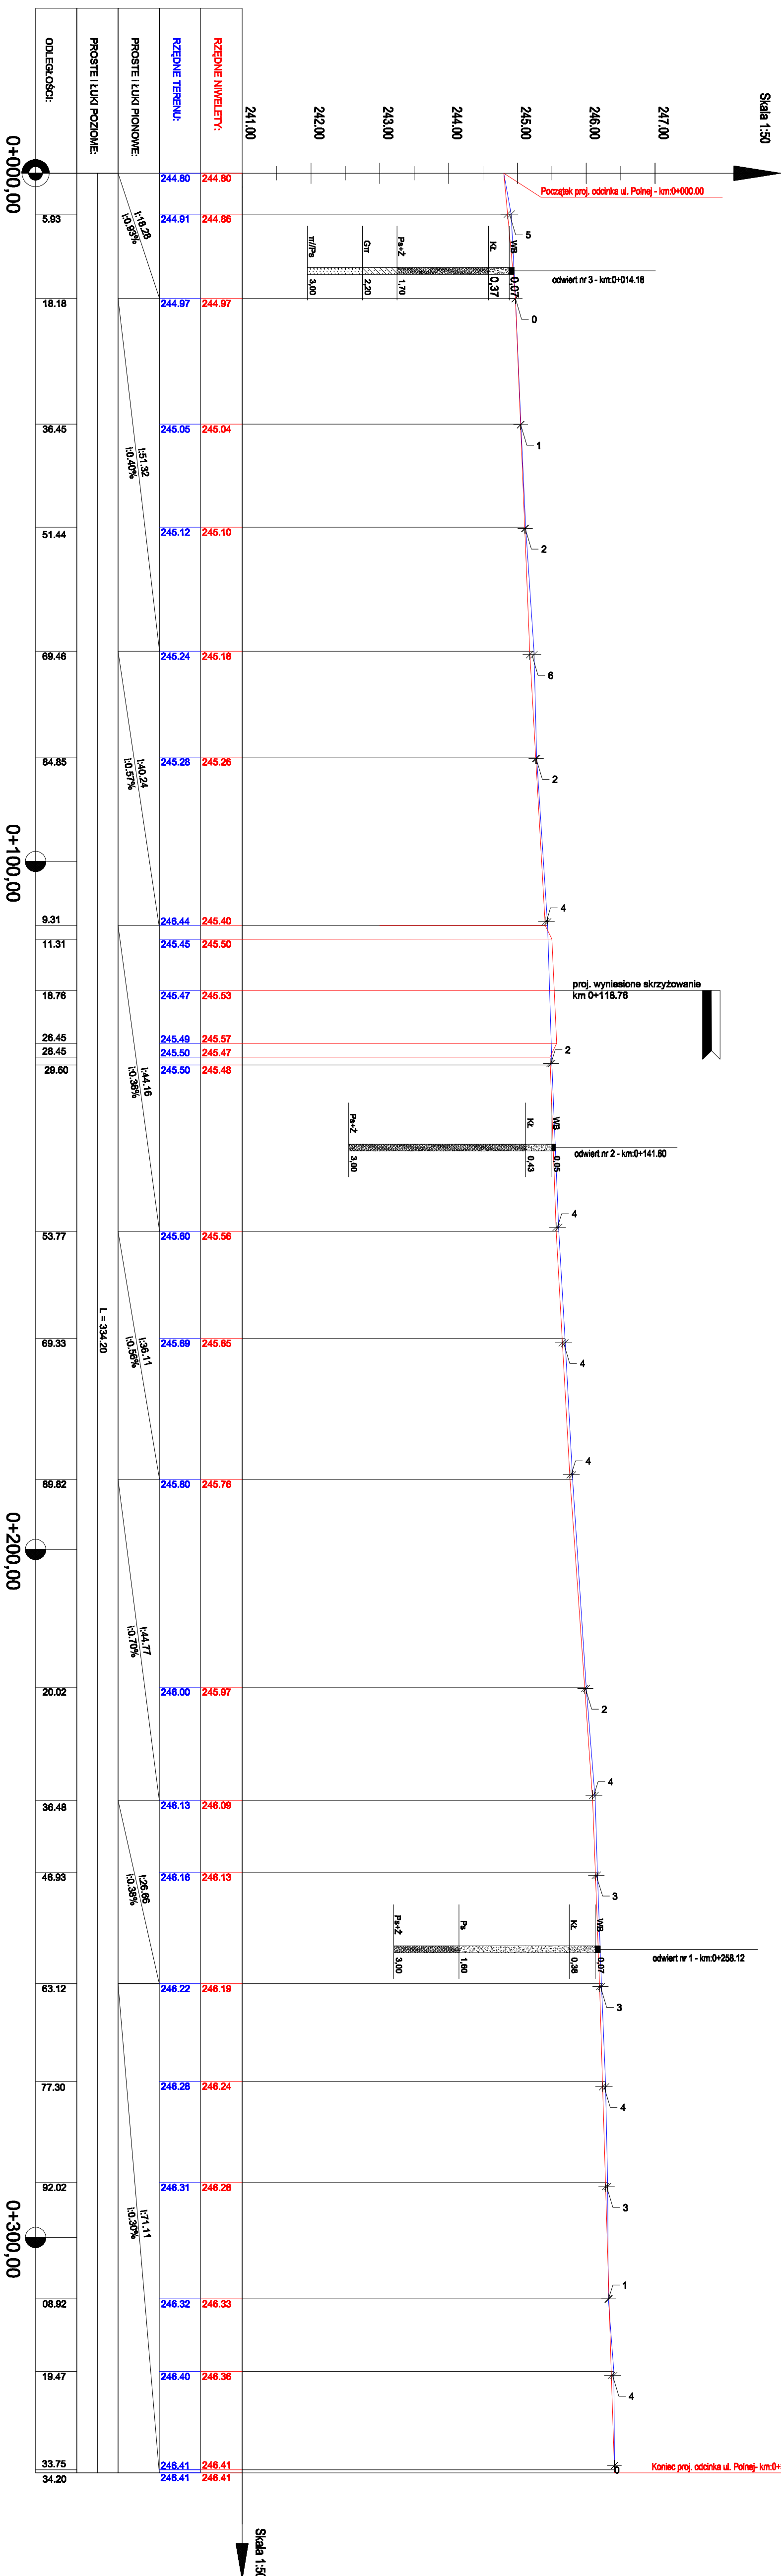

LEGENDA

proj. niweleta ul. Poln

ist. teren

Nawierzchnia asfaltowa, czarna

Podbudowa z kruszywa łamanego, sz

Piasek średni + żwir, brązowy

Piasek średni, brązowy

Gлина пыlista, бразовa

Pyt, szary przewarstwiony piaskiem średnim

[illegible]