MAPA DO CELÓW PROJEKTOWYCH
skala 1:500

(na podstawie digitalizacji analogowej mapy zasadniczej w skali 1:500 uzupełnionej pomiarem bezpośrednim)

mapa zasadnicza ukł.: 6.140.26.02.2.4
PL-2000/18 6.140.26.02.4.2
6.140.26.02.4.1
6.140.26.02.4.4

układ wysokości: PL-KRON86-NH

Ciasna, ul. Lubliniecka (działki: 352/15, 269/2)

jedn. ewidenc: 240703_2, CIASNA
obręb ewidenc.: 0001, CIASNA
data opracowania: 06.10.2016r.
WGK.6642.1.1202.2016
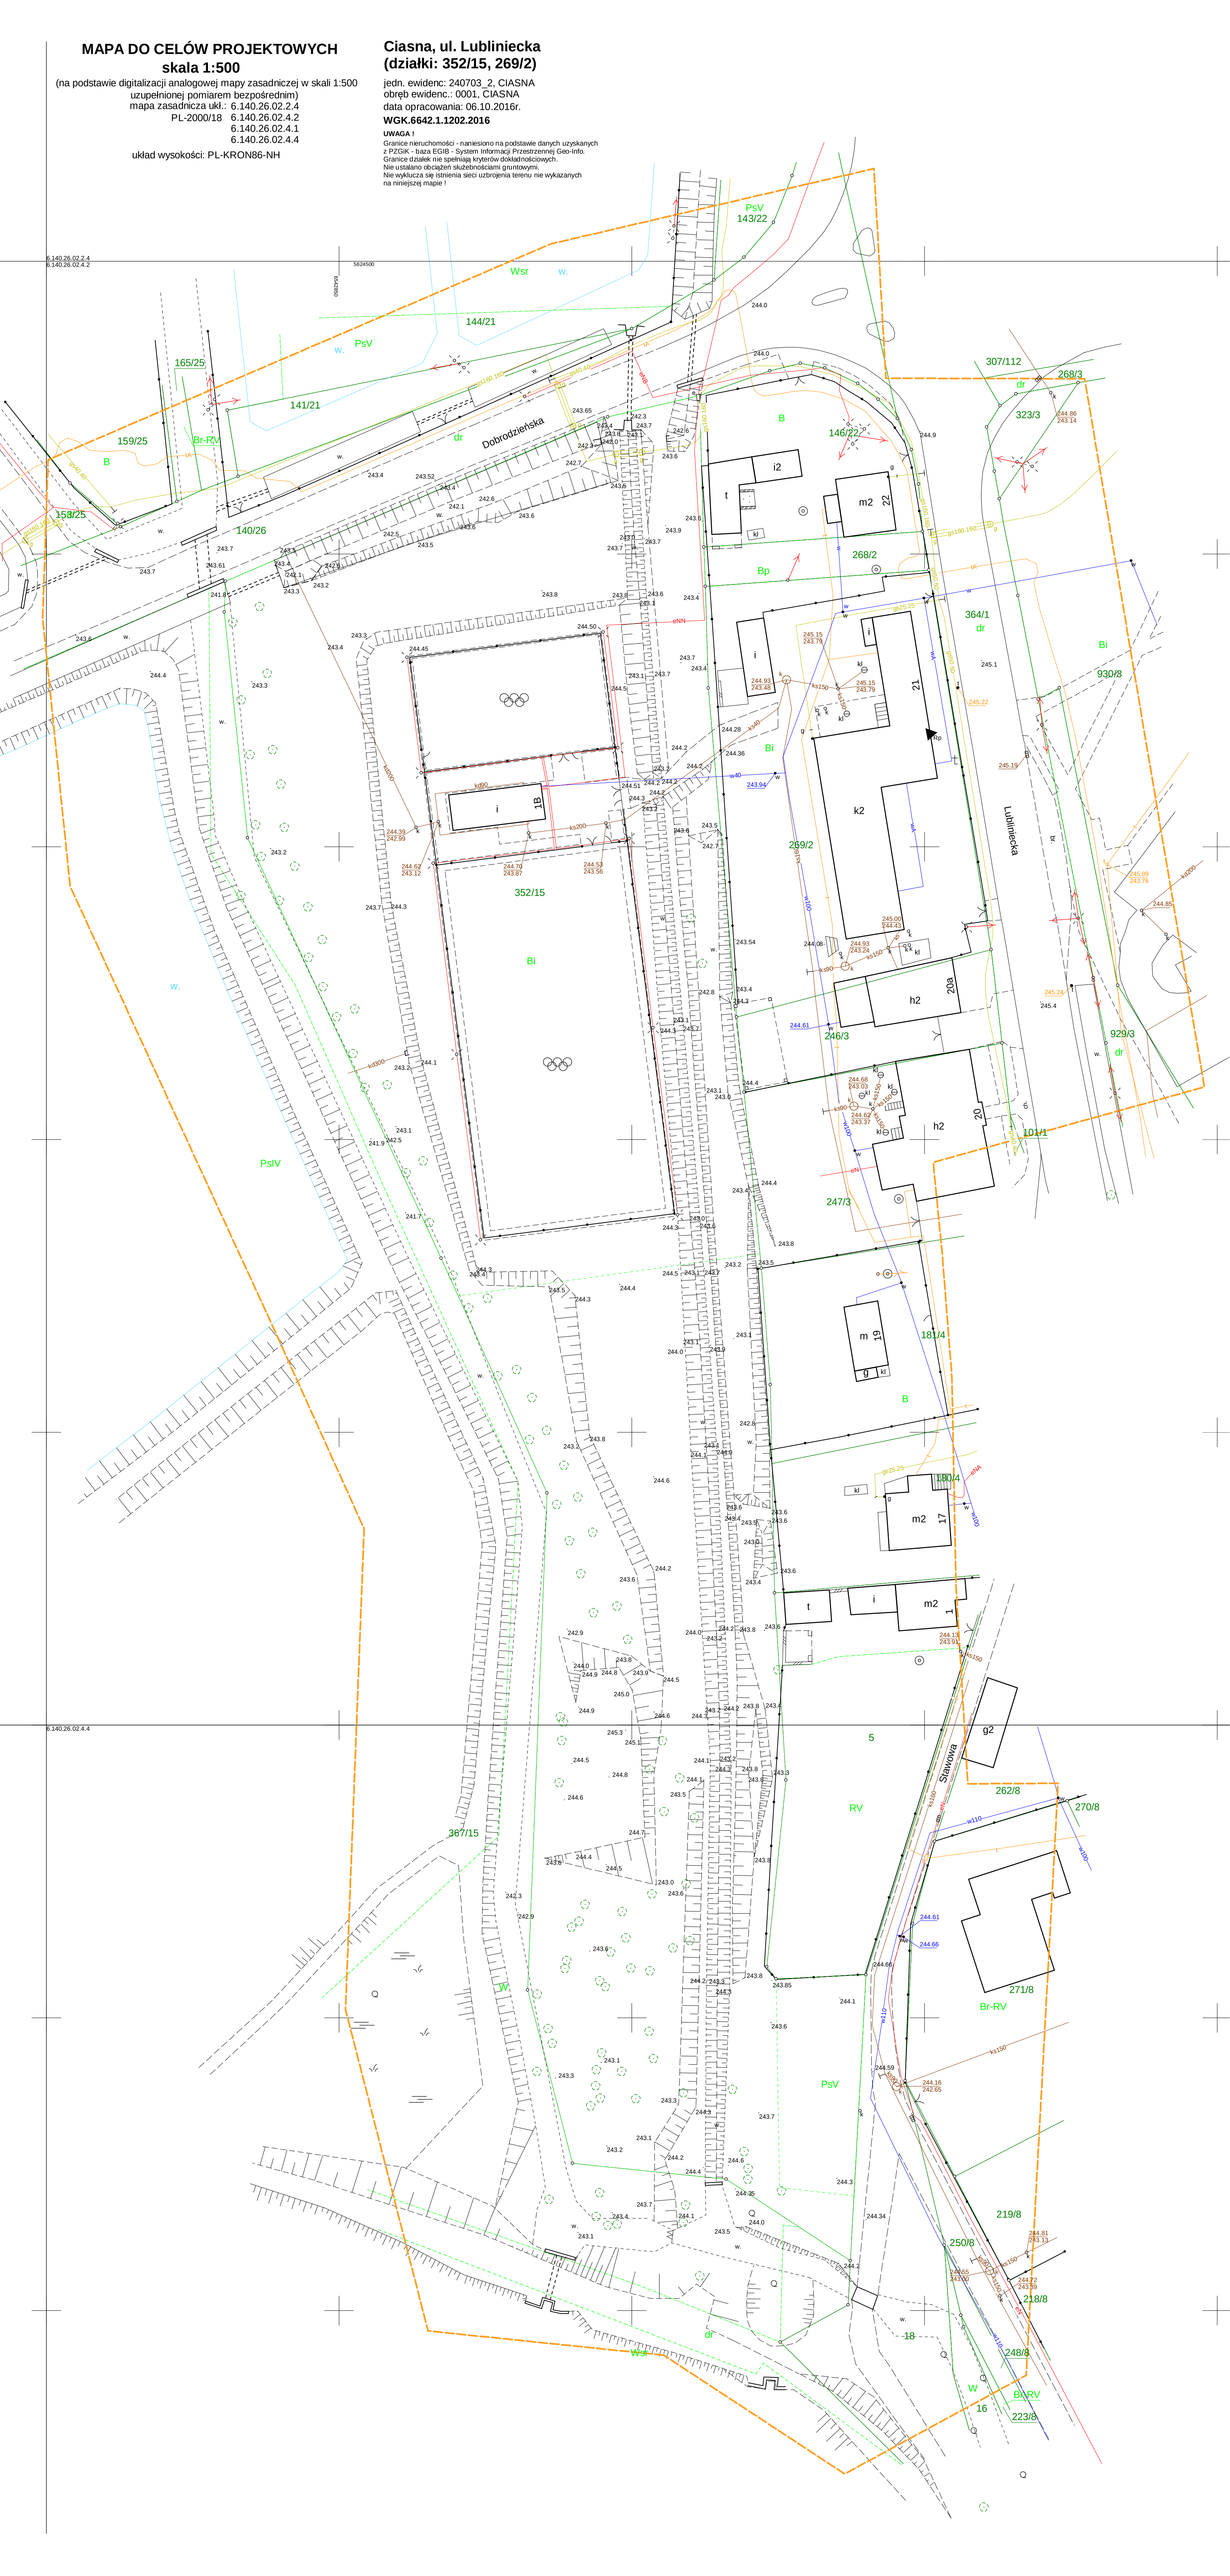
UWAGA !
Granice nieruchomości - naniesiono na podstawie danych uzyskanych z PZGiK - baza EGIB - System Informacji Przestrzennej Geo-Info.
Granice działek nie spełniają kryteriów dokładnościowych.
Nie ustalano obciążeń służebnościami gruntowymi.
Nie wyklucza się istnienia sieci uzbrojenia terenu nie wykazanych na niniejszej mapie !