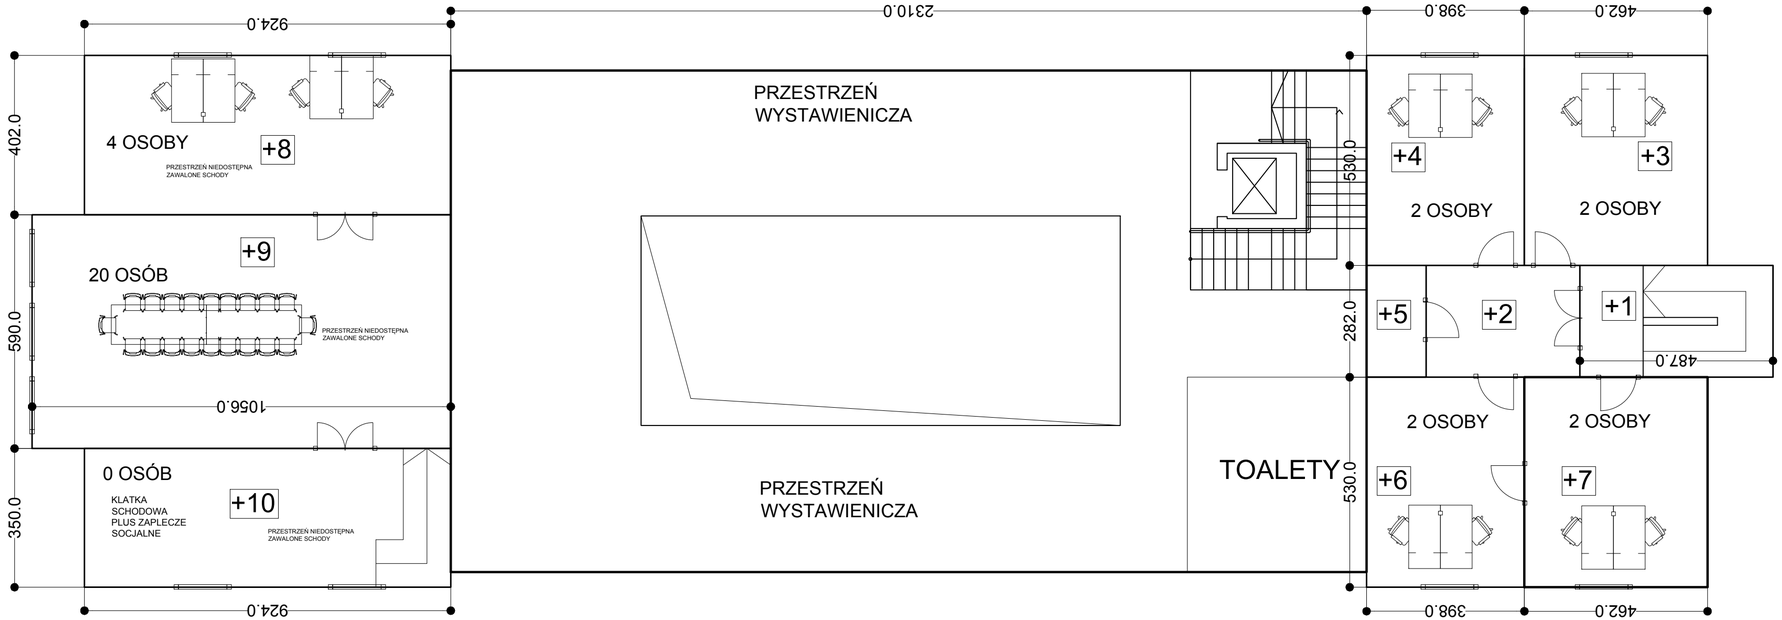

ZESTAWIENIE POWIERZCHNI UŻYTKOWEJ **PIĘTRO**			
LP	FUNKCJA POMIESZCZENIA	WYSOKOŚĆ POMIESZCZENIA	POWIERZCHNIA (M2)
1.	KLATKA SCHODOWA		13.73 M2
2.	KORYTARZ	2.90 M	10.94 M2
3.	IZBA	2.96 M	24.48 M2
4.	IZBA	2.96 M	21.10 M2
5.	TOALETA	2.79 M	4.23 M2
6.	IZBA	2.96 M	21,10 M2
7.	IZBA	2.96 M	24.48 M2
8.	IZBA	2.96 M	37.14 M2
9.	IZBA	2.96 M	62.30 M2
10.	IZBA	2.96 M	27.00 M2
	SUMA		246.50 M2

GŁÓWNE WEJŚCIA DO BUDYNKU

DRZWI JEDNOSKRZYDŁOWE

DOŚWIETLENIE ZEWNĘTRZNE