


P R Z E K R O J E G E O T E C H N I C Z N E S K A L A 1 $\frac{2000}{100}$

$$\frac{2000}{100}$$

11

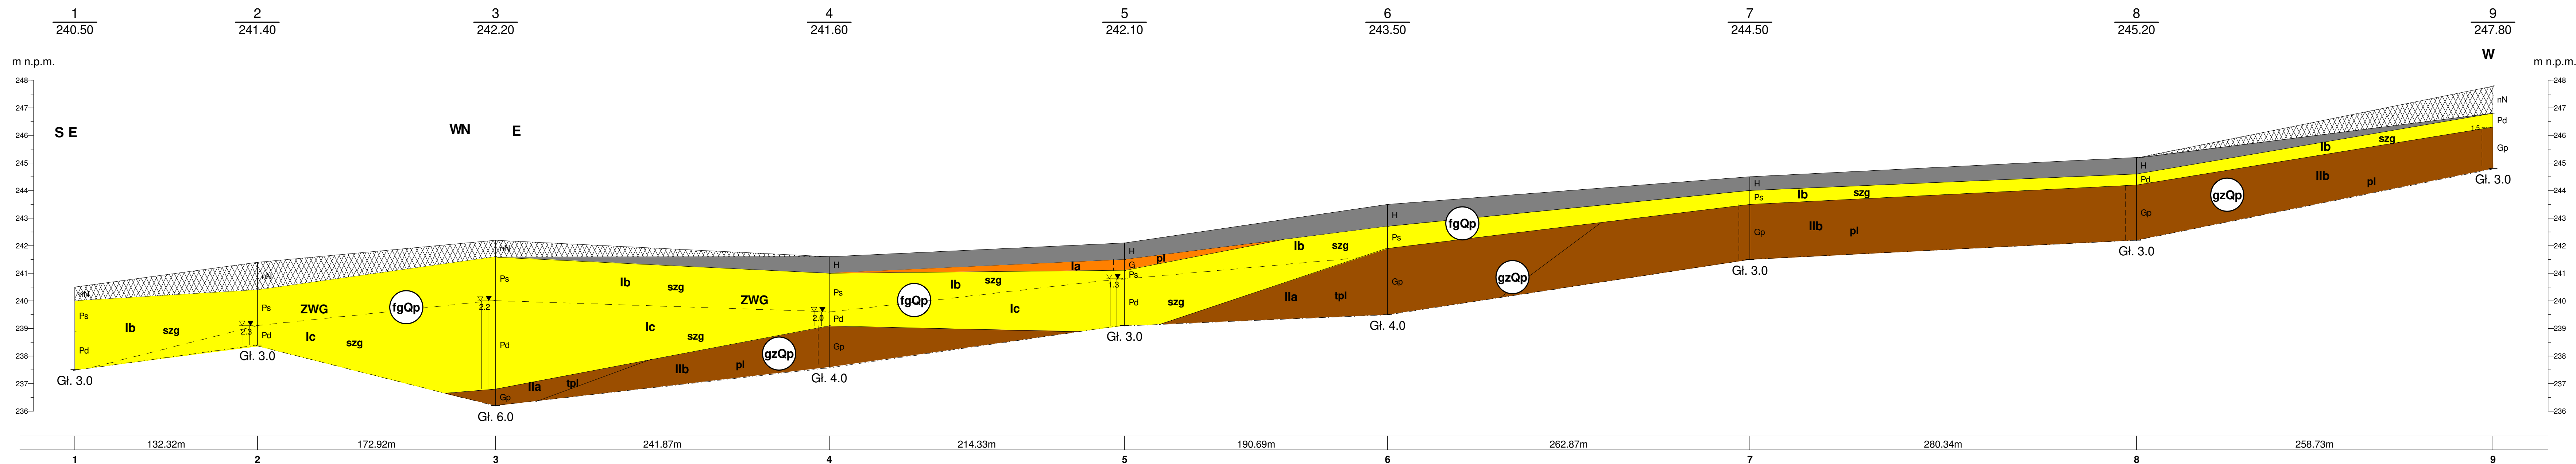

"EKO-GEO-SERWIS" mgr. Leszek Kozolup. Zduńska Wola, Ul. K.K. Baczyńskiego 8/15					Zał.Nr 3
	Data	Nazwisko	Podpis	Budowa kanalizacji sanitarnej w Sieraków Śl. i Wędzina.	Skala 1: $\frac{2000}{100}$
Opracował	2019-05-14	mgr Mateusz Kozolup			
Weryfikował	2019-05-15	mgr Leszek Kozolup			