
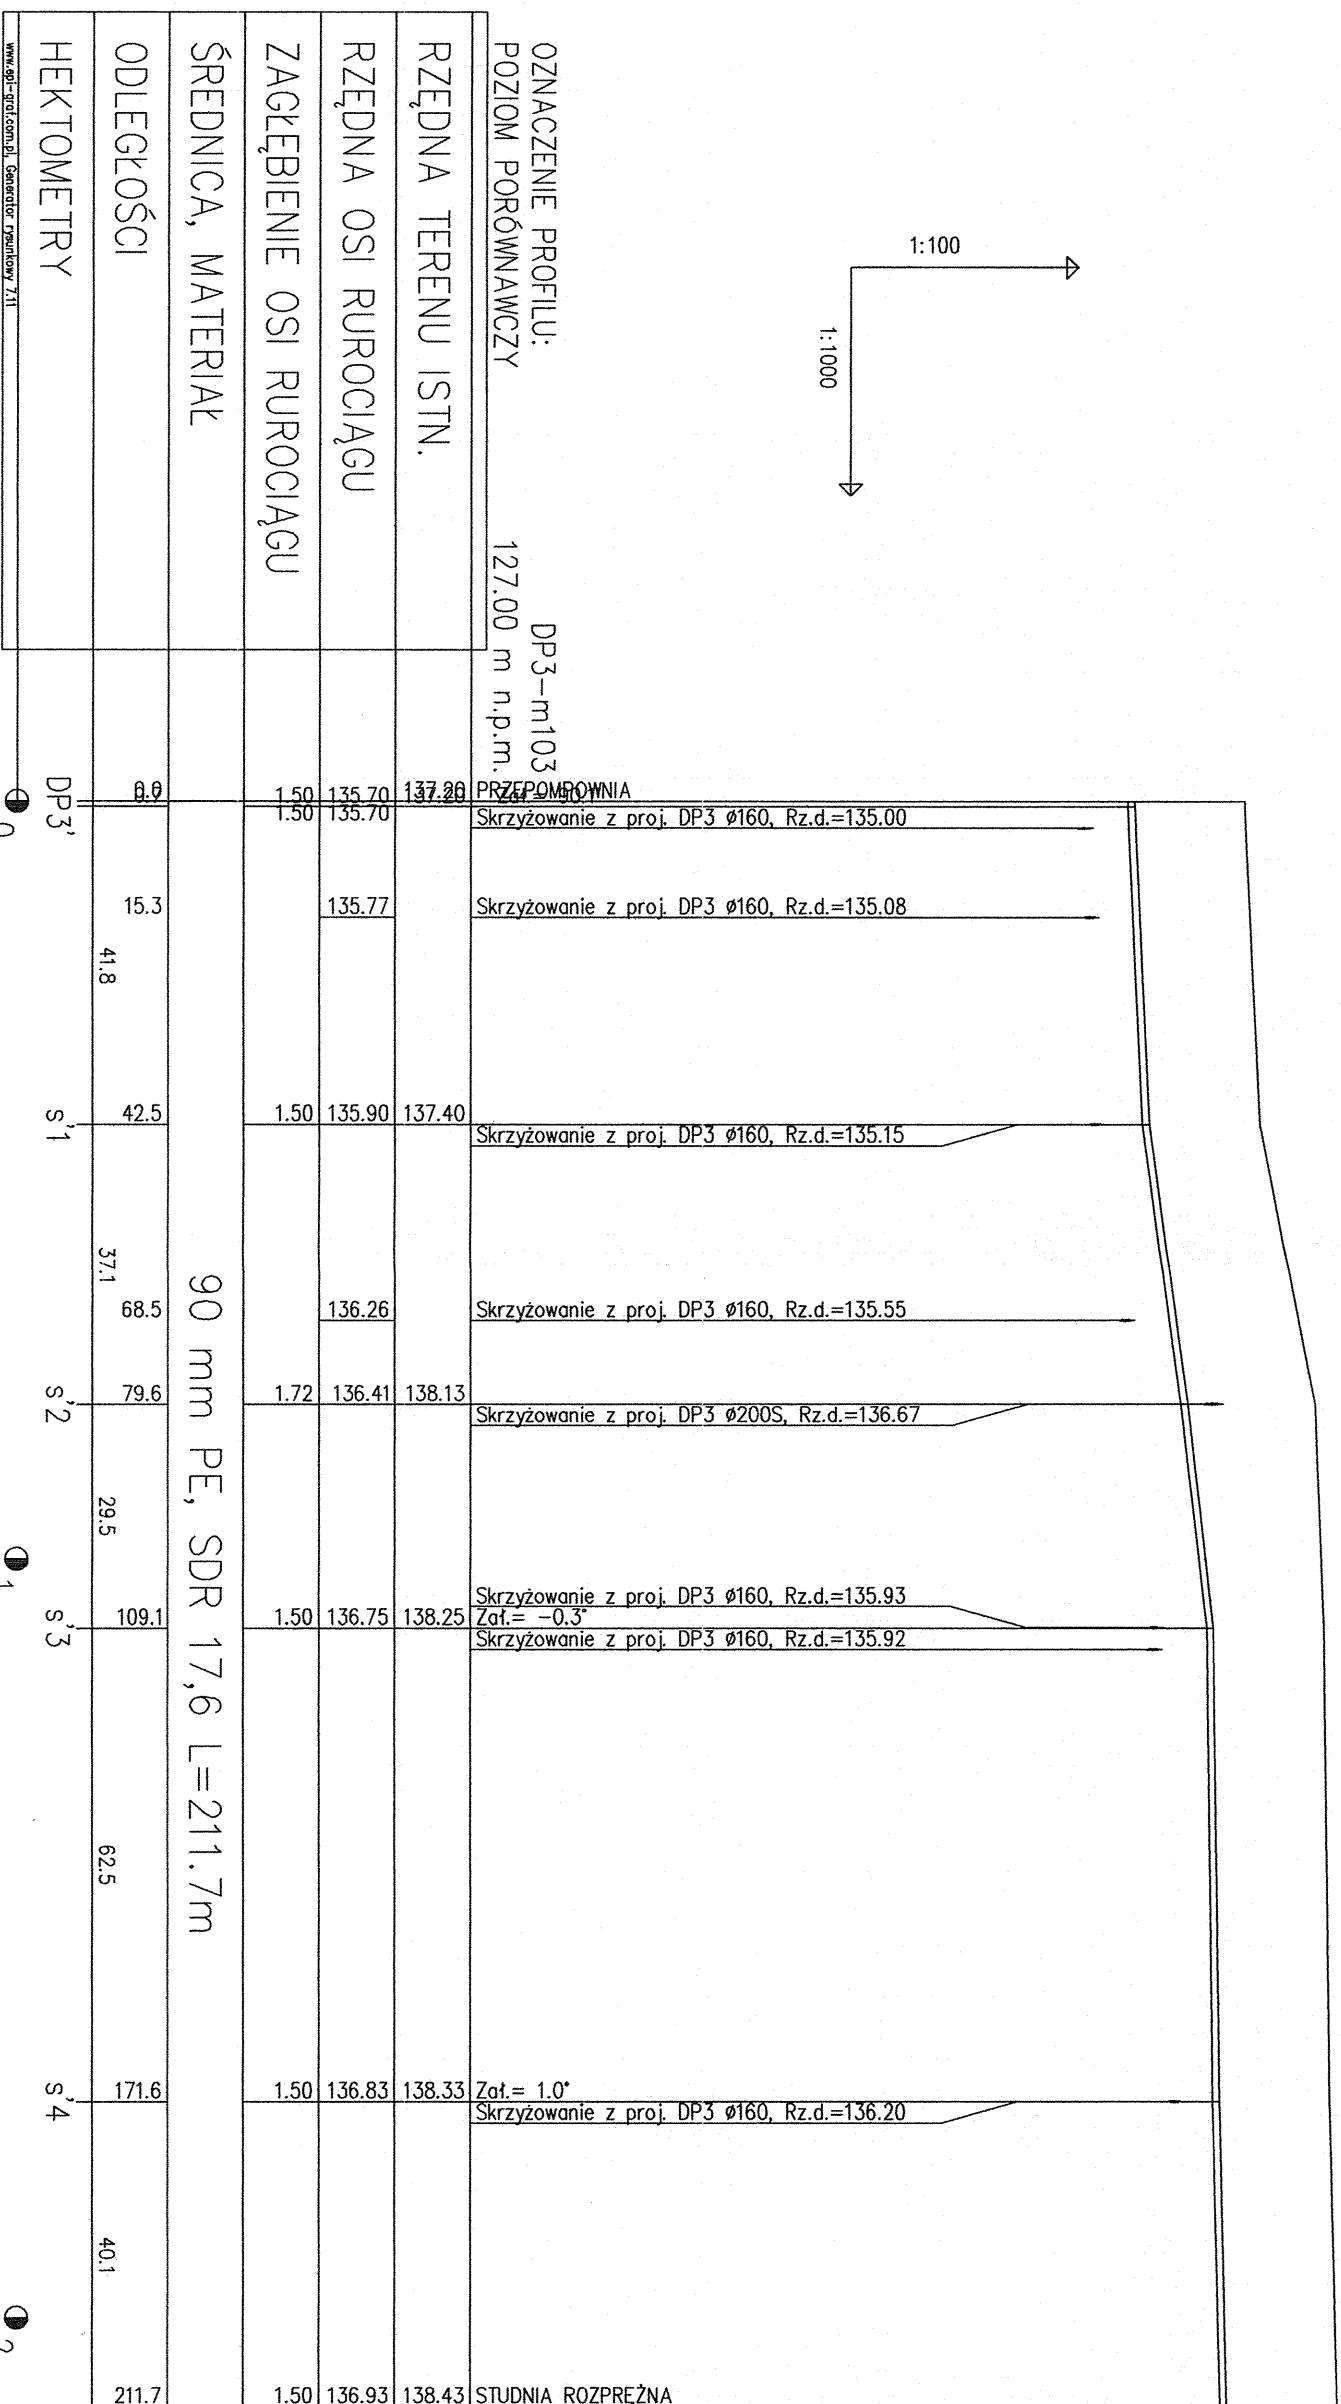


WYKOP SZALOWANY
b=0,5 m n=0

WYKOP SZALOWANY
b=1,0 m n=0

KOLEKTOR TŁOCZNY "PD3-m103"

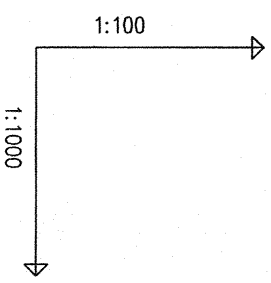

INSTYTUTU POWIATOWE W BRZEZINACH
Wydział Budownictwa, Geodezji
i Gospodarki Mierzościami
95-060 Brzeziny, ul. Sienkiewicza 11
tel. 0-45 874 29 26

Przedsiębiorstwo Projektowo-Wykonawcze
"BIOPROJEKT"

97-310 Moszczenica
ul. Fabryczna 26
Grażegorz Jasła tel. (044) 616-82-91

Investor: **Gmina Dmosin**
Tytuł projektu: **PROJEKT BUDOWLANIY BUDOWY SIECI KANALIZACJI SANITARNEJ WRAZ Z PRZYŁĄCZAMI W MIEJSCOWOŚCI DMOŚCIN PIERWSZY, DMOŚCIN DRUGI ORAZ DMOŚCIN GMINA DMOŚCIN, POW. BRZEZINY**

Wykonawca: **tech. Andrzej Materski inż. Rafał Szawłowski**

Projektant: **mgr inż. Grzegorz Jasła**
Nr G.P.I.V. 7342/286/05

Skala: 1:100
Data: 10.2006
Nr rys.: **13**

Tytuł rysunku: **PROFILE SIECI**