
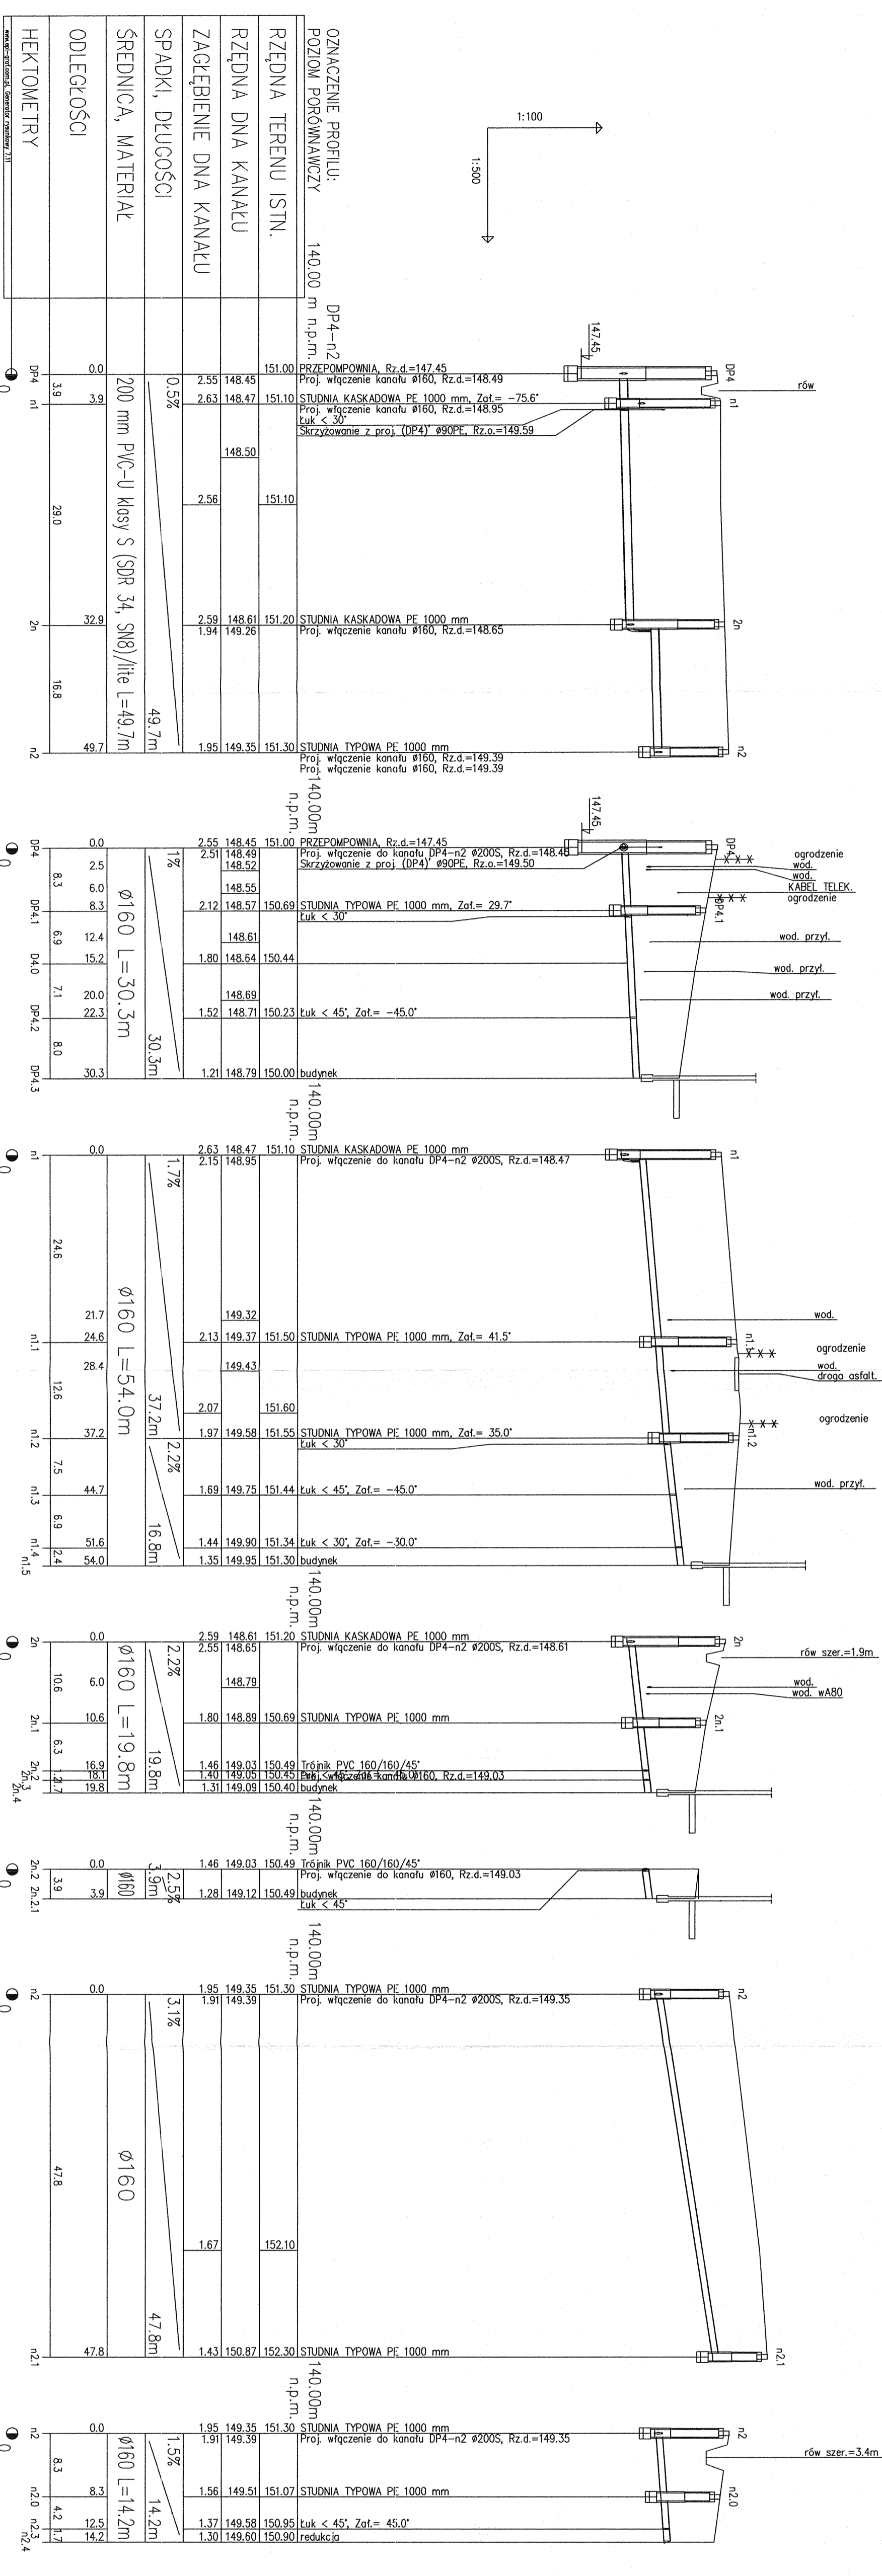


WYKOP SZALOWANY
b=1.0 m n=0

ZLEWNIA PRZEPOMPOWNI "DP4"

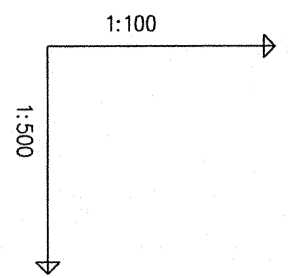

STACJA WYMIAROWA W BRZEZINACH
Wydział Budownictwa, Geodezji
i Gospodarki Nieruchomościami
95-050 Brzeziny, ul. Sienkiewicza 11
tel. 0-46 874 29 28

Przedsiębiorstwo Projektowo-Wykonawcze
"BIOPROJEKT"
ul. Fabryczna 25
Grzegorz Jaski
tel. (044) 615-82-91

Investor: **Gmina Dmosin**
Data: 10.2006
Skala: 1:500
Nr rys.: **14**
Tech. Andrzej Matka
Inż. Rafał Szankowski

PROJEKT BUDOWLANY BUDOWY SIECI
KANALIZACJI SANITARNEJ WRAZ
Z PRZYŁĄCZAMI
W MIERSCOWOŚCI DMOŚCIN HERAZA,
DMOŚCIN, OS. W. BRZEZINY

Projektant: **Grzegorz Jaski**


