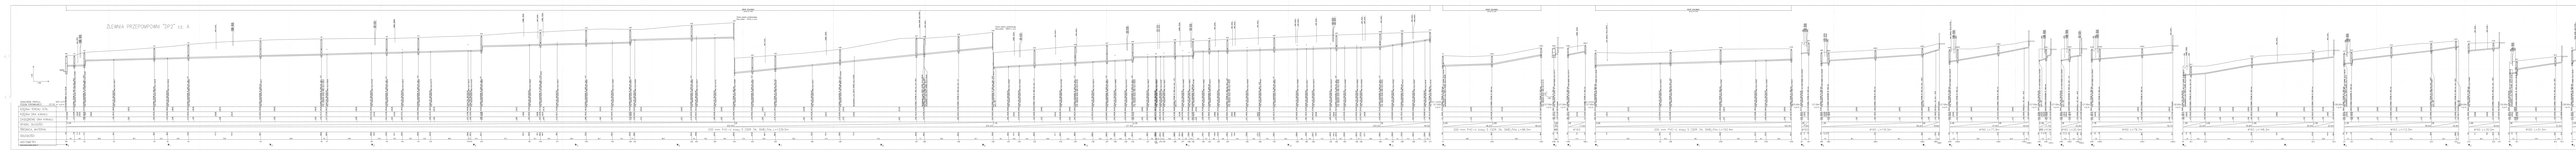
ZLEWNIA PRZEPOMPOWNI "DP2" cz. A
PRZEPOMPOWNIA "DP2"
PRZEPOMPOWNIA "DP2"
PRZEPOMPOWNIA "DP2"