


KOLEKTOR TŁOCZNY
"PP1-r6"

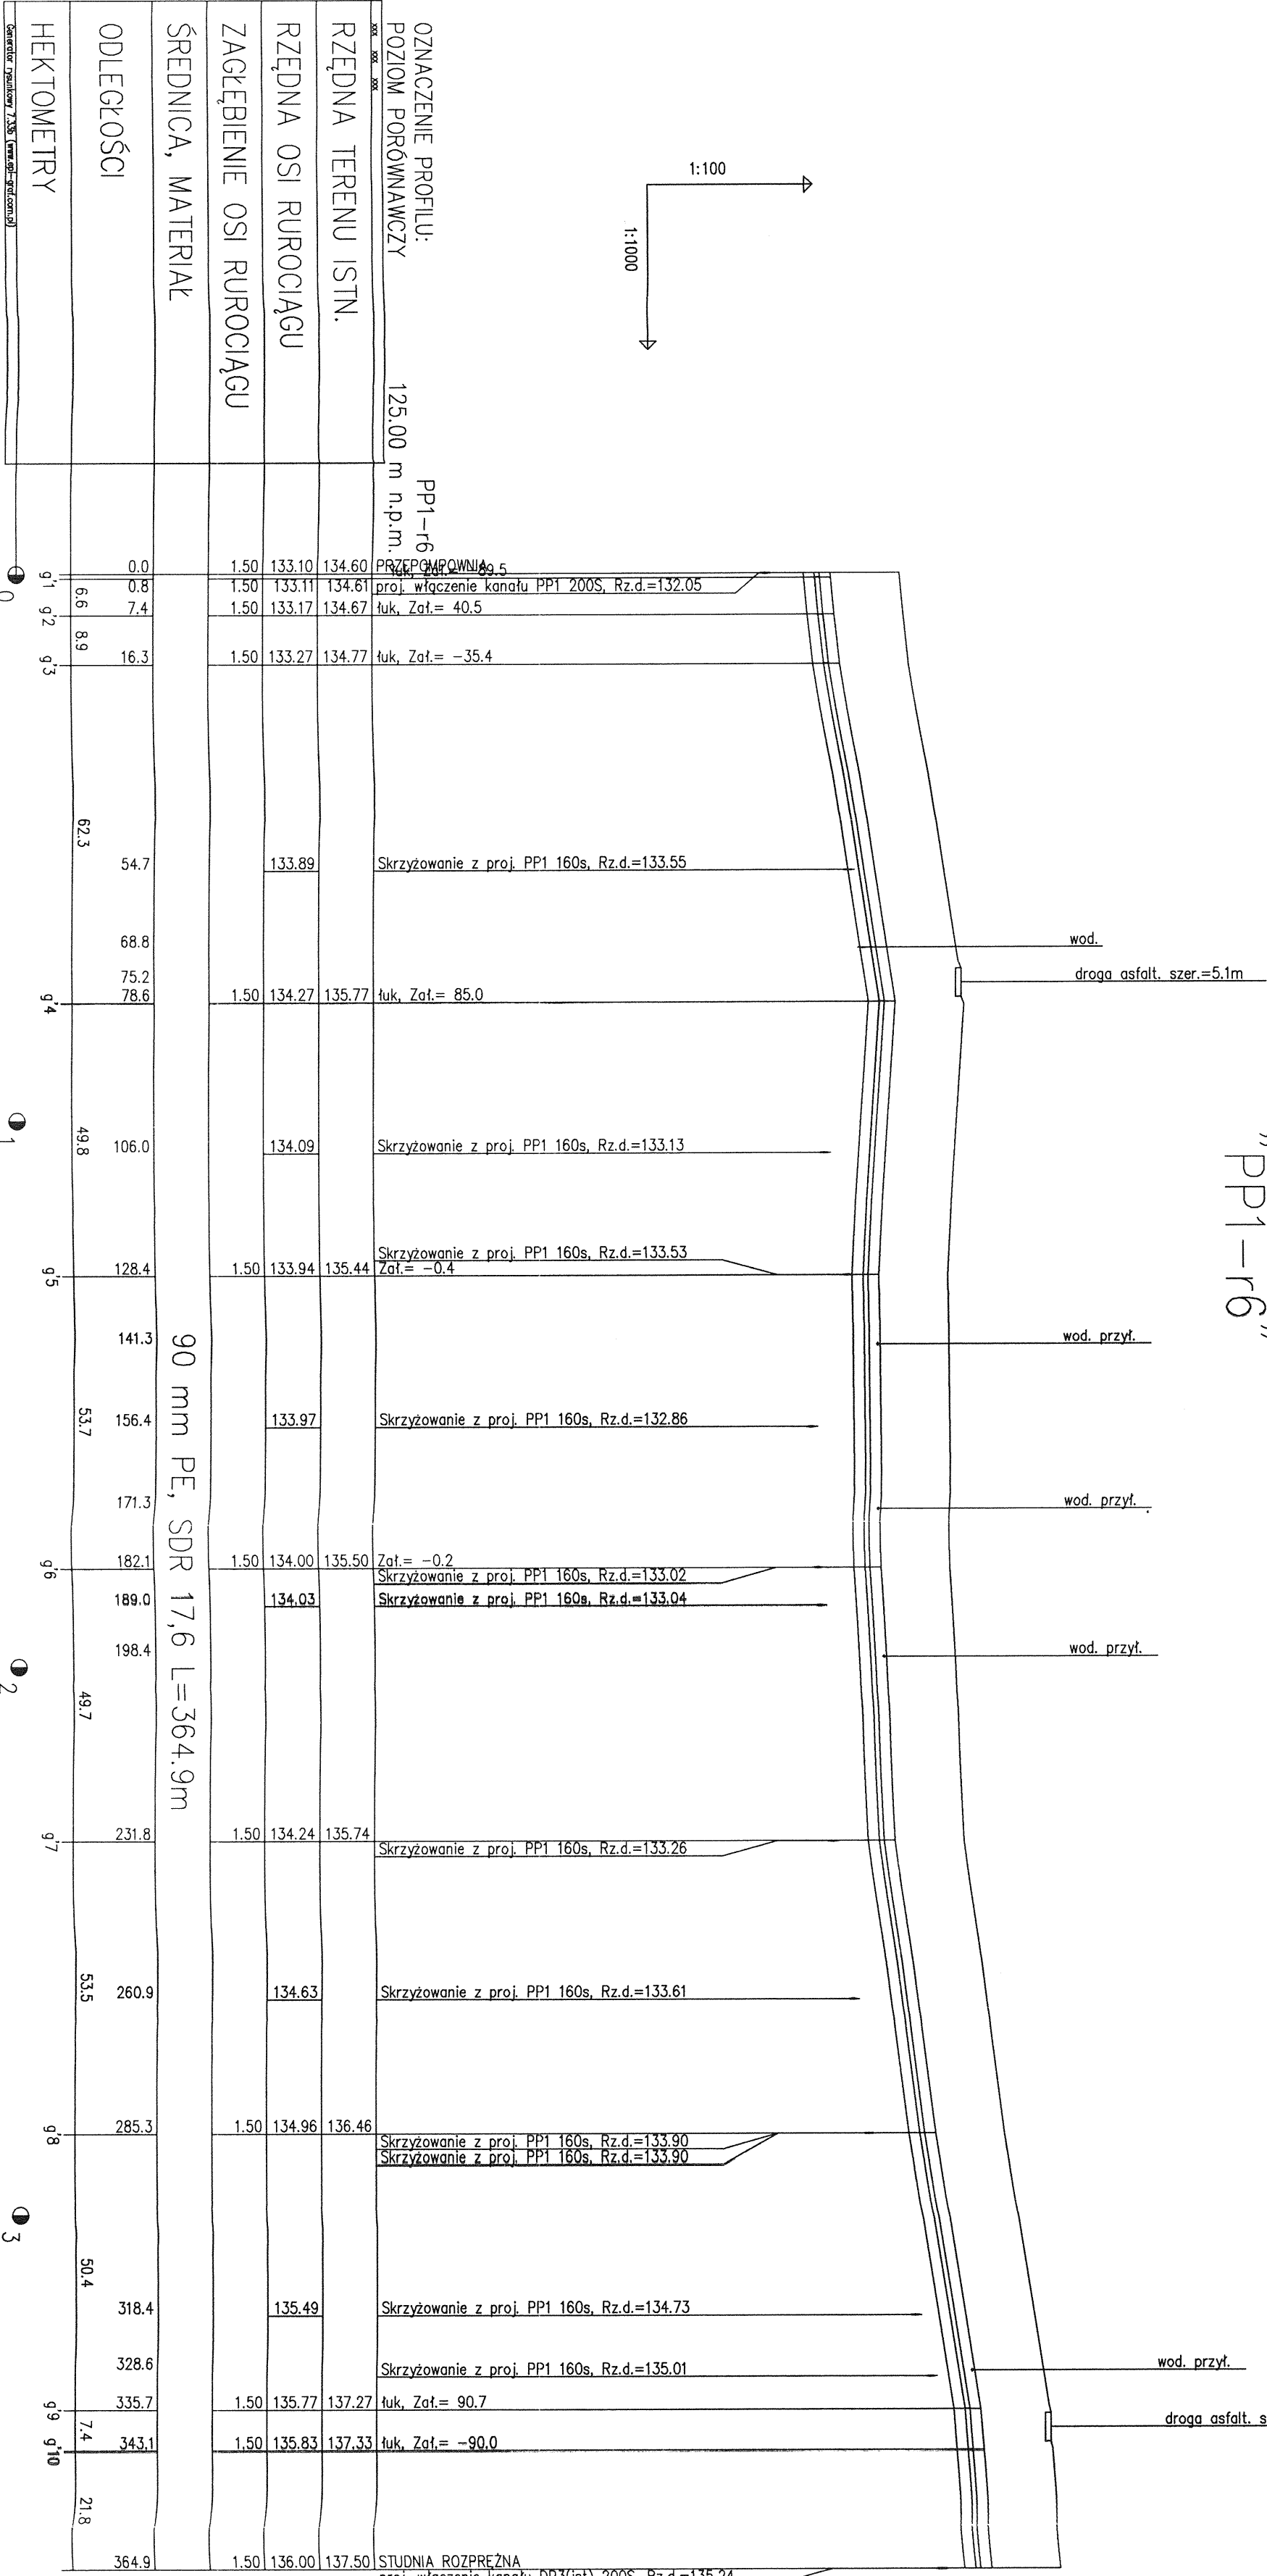


PROJEKT BUDOWLANY BUDOWY SIECI KANALIZACJI
SANITARNEJ W MIEJSCOWOŚCI DMOŚIN PIERWSZY,
DMOŚIN DRUGI, OSINY - ETAP III, GMINA DMOŚIN

GMINA DMOŚIN

UL. DMOŚIN 9
95-061 DMOŚIN

P.P.W. "BIOPROJEKT"

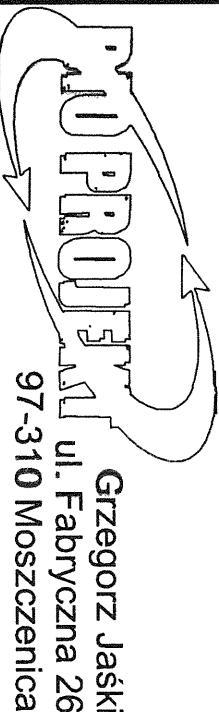

Grzegorz Jaśki
ul. Fabryczna 26
97-310 Moszczenica

ADRES DO KORESPONDENCJI:
97-300 Piotrków Tryb.
ul. Armii Krajowej 22b/9
(044) 737-09-10
bioprojekt@interia.pl
bioprojekt@bioprojekt.com.pl

NR KONTAKTU:

NR UMOWY:

DATA UMOWY:

NR KONTAKTU:

DATA:

NR RYSUNKU:

PODPIS:

LENOSTWA PROJEKTOWA

P.P.W. "BIOPROJEKT"

Grzegorz Jaśki
ul. Fabryczna 26
97-310 Moszczenica

IMIĘ I NAZWISKO

PROJEKTANT

SPRACOWUJĄCY:

FAZA

PROJEKT BUDOWLANY

PB

SANITARNA

IS

PROFILI PODŁUŻNE

PZT

SKALA

DATA

PB-PB-04

00