


Obr. Nagawki  
Dz. nr 143, 154, 170 211  
Skala 1:1000  
147.15

Widoczne na mapie linie graniczne,  
które nie były ustalane w procesie bezpośrednich  
pomiarów geodezyjnych  
wymienionych w § 36 rozporządzenia  
z dnia 29 marca 2001r.  
w sprawie ewidencji gruntów i budynków,  
mogą nie odzwierciedlać przebiegu  
granic działek w terenie.

Poswiadcza się zgodność niniejszej kopii  
z treścią materiału państwowego zasobu  
geodezyjnego i kartograficznego.  
Starosta Brzeziński  
ul. Sienkiewicza 16, 95-060 Brzeziny  
Kopia mapy zasadniczej  
Nazwa i adres zasobu  
P.1021 BG.6642 935.2014  
Id. ew. T. AROSTY  
22.12.2014  
Data Alina Skibińska - Poznańsko

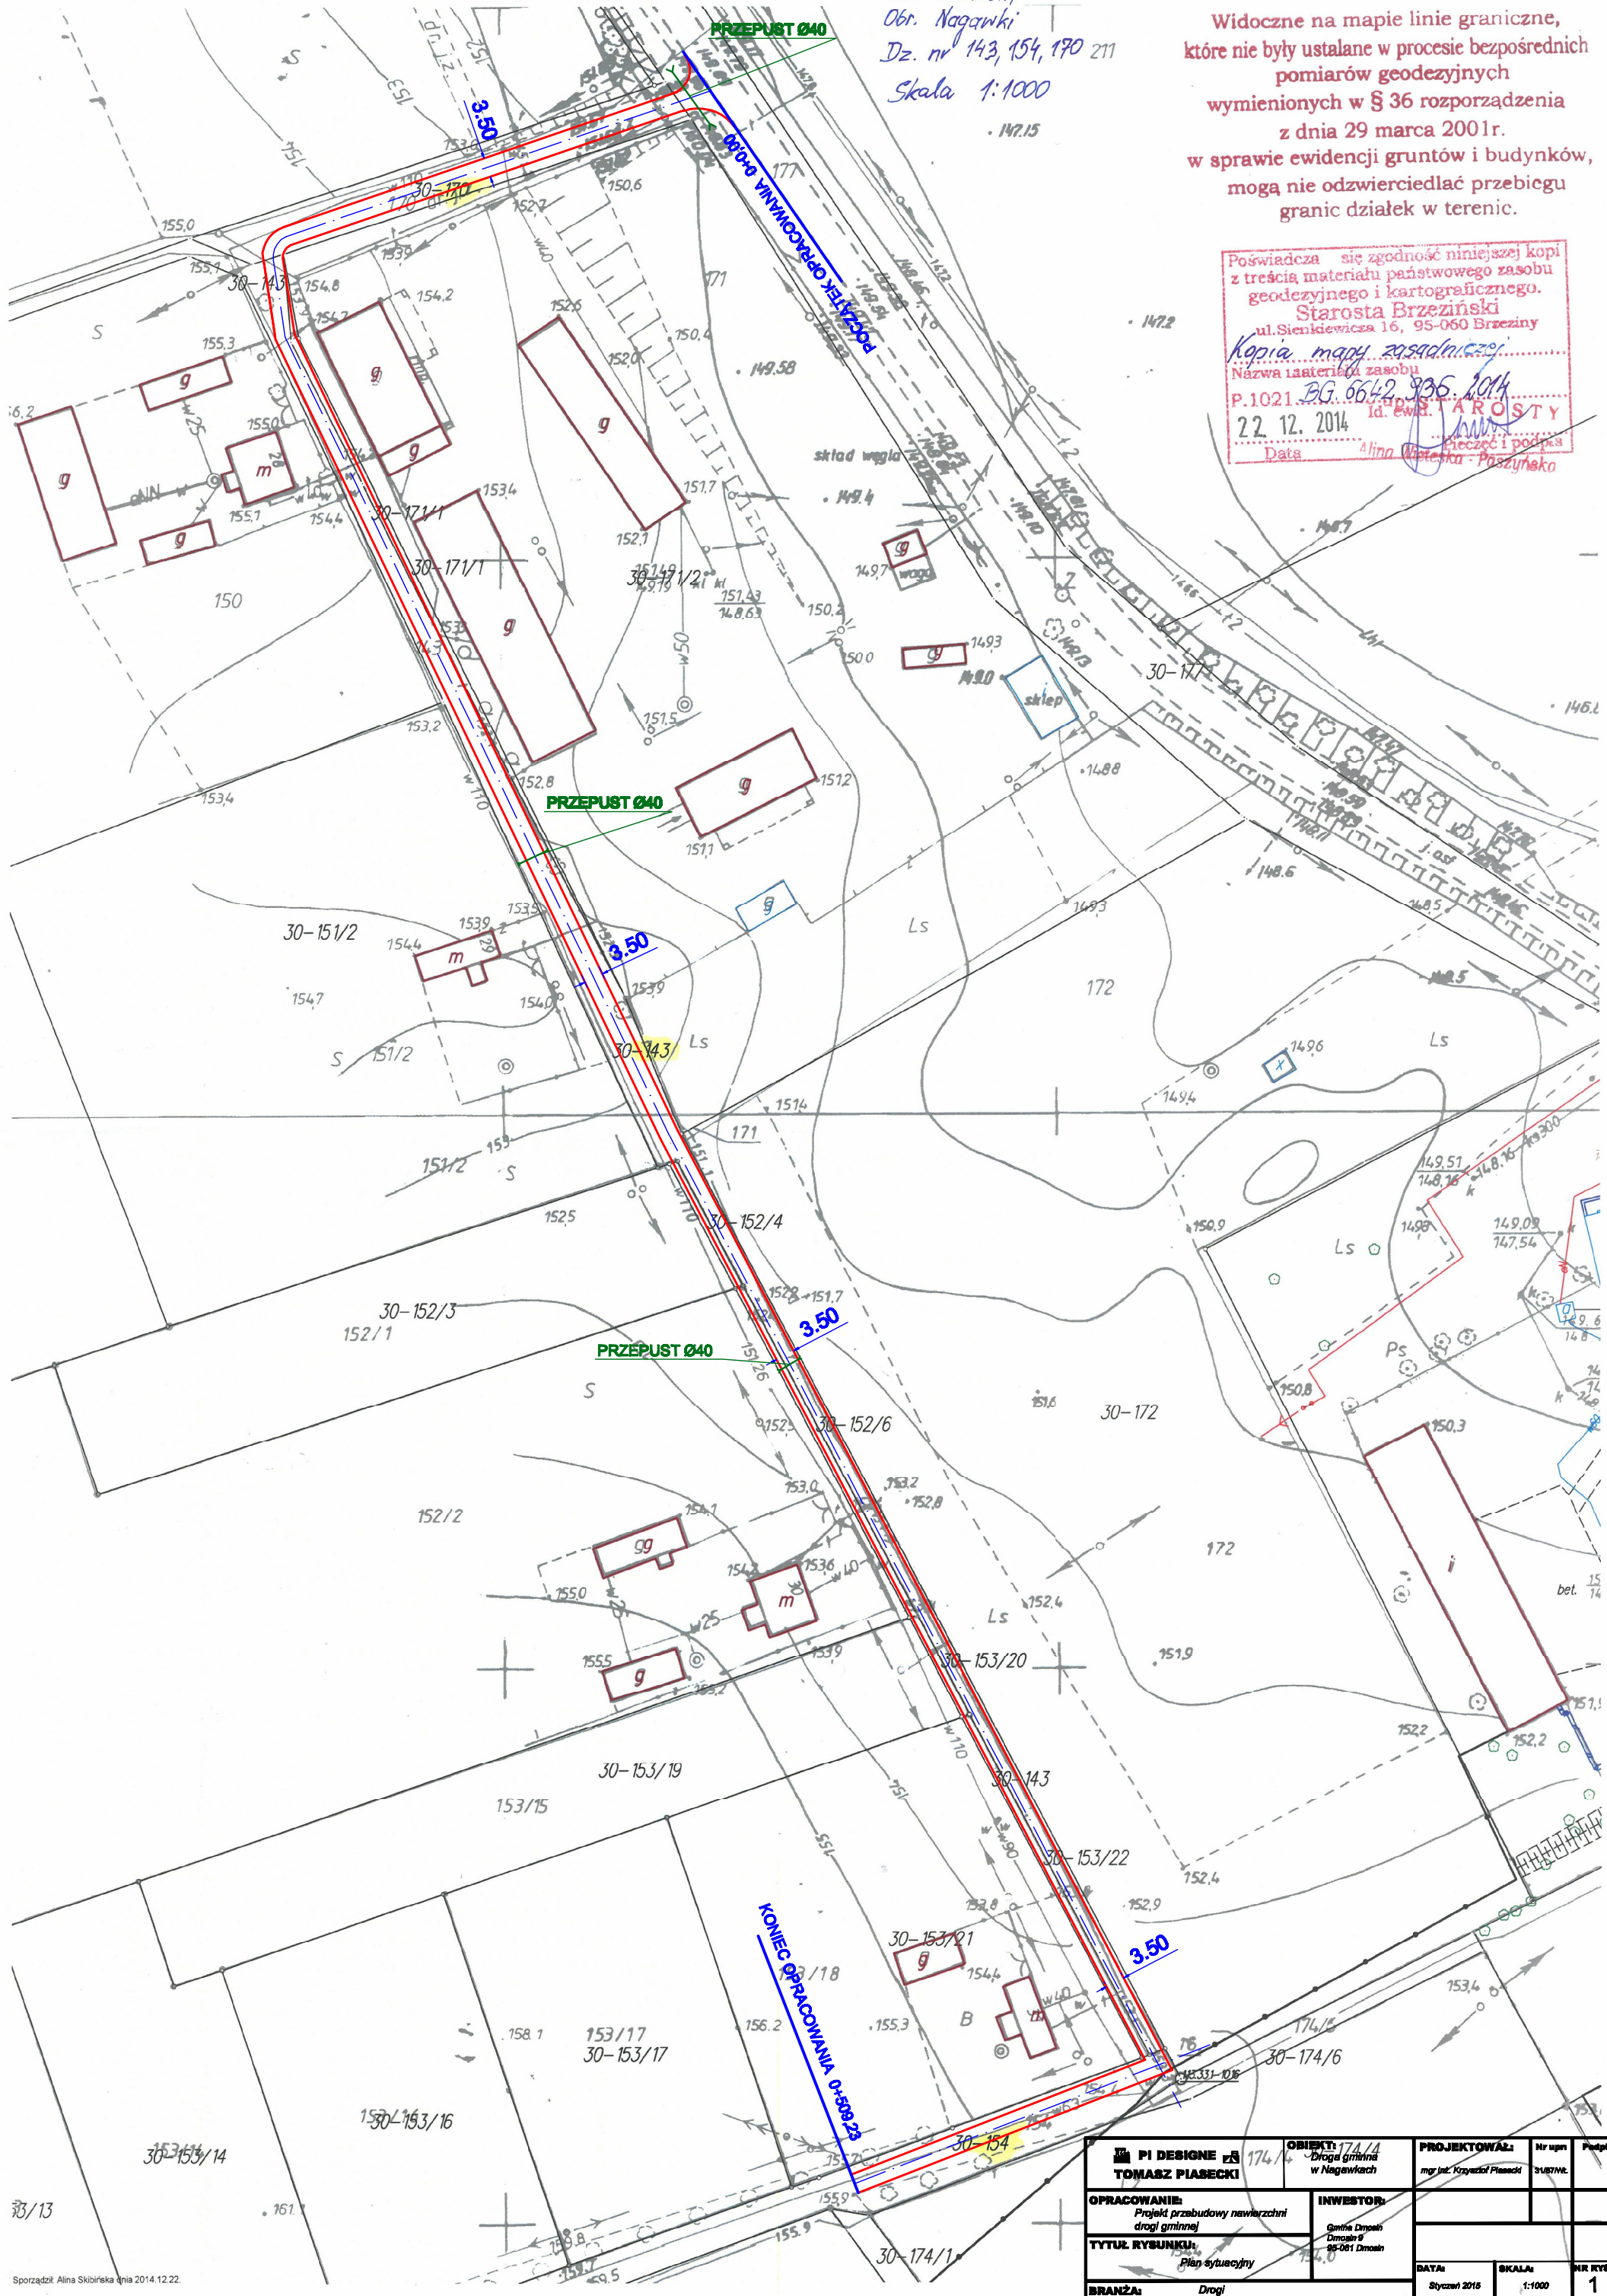

30/13

Sporządził: Alina Skibińska dnia 2014.12.22.

<b>PI DESIGNE</b> <b>TOMASZ PIASECKI</b>	<b>OBIEKT:</b> 174/1 Droga gminna w Nagawkach	<b>PROJEKTOWAŁ:</b> mgr inż. Krzysztof Piasecki	Nr ug. 3087H.	Podpis
<b>OPRACOWANIE:</b> Projekt przebudowy nawierzchni drogi gminnej	<b>INWESTOR:</b> Gmina Dmoch Dmoch 9 95-061 Dmoch			
<b>TYTUŁ RYSUNKU:</b> Plan sytuacyjny				
<b>BRANŻA:</b> Drogi	<b>DATA:</b> Styczeń 2015		<b>SKALA:</b> 1:1000	<b>NR RYS:</b> 1