


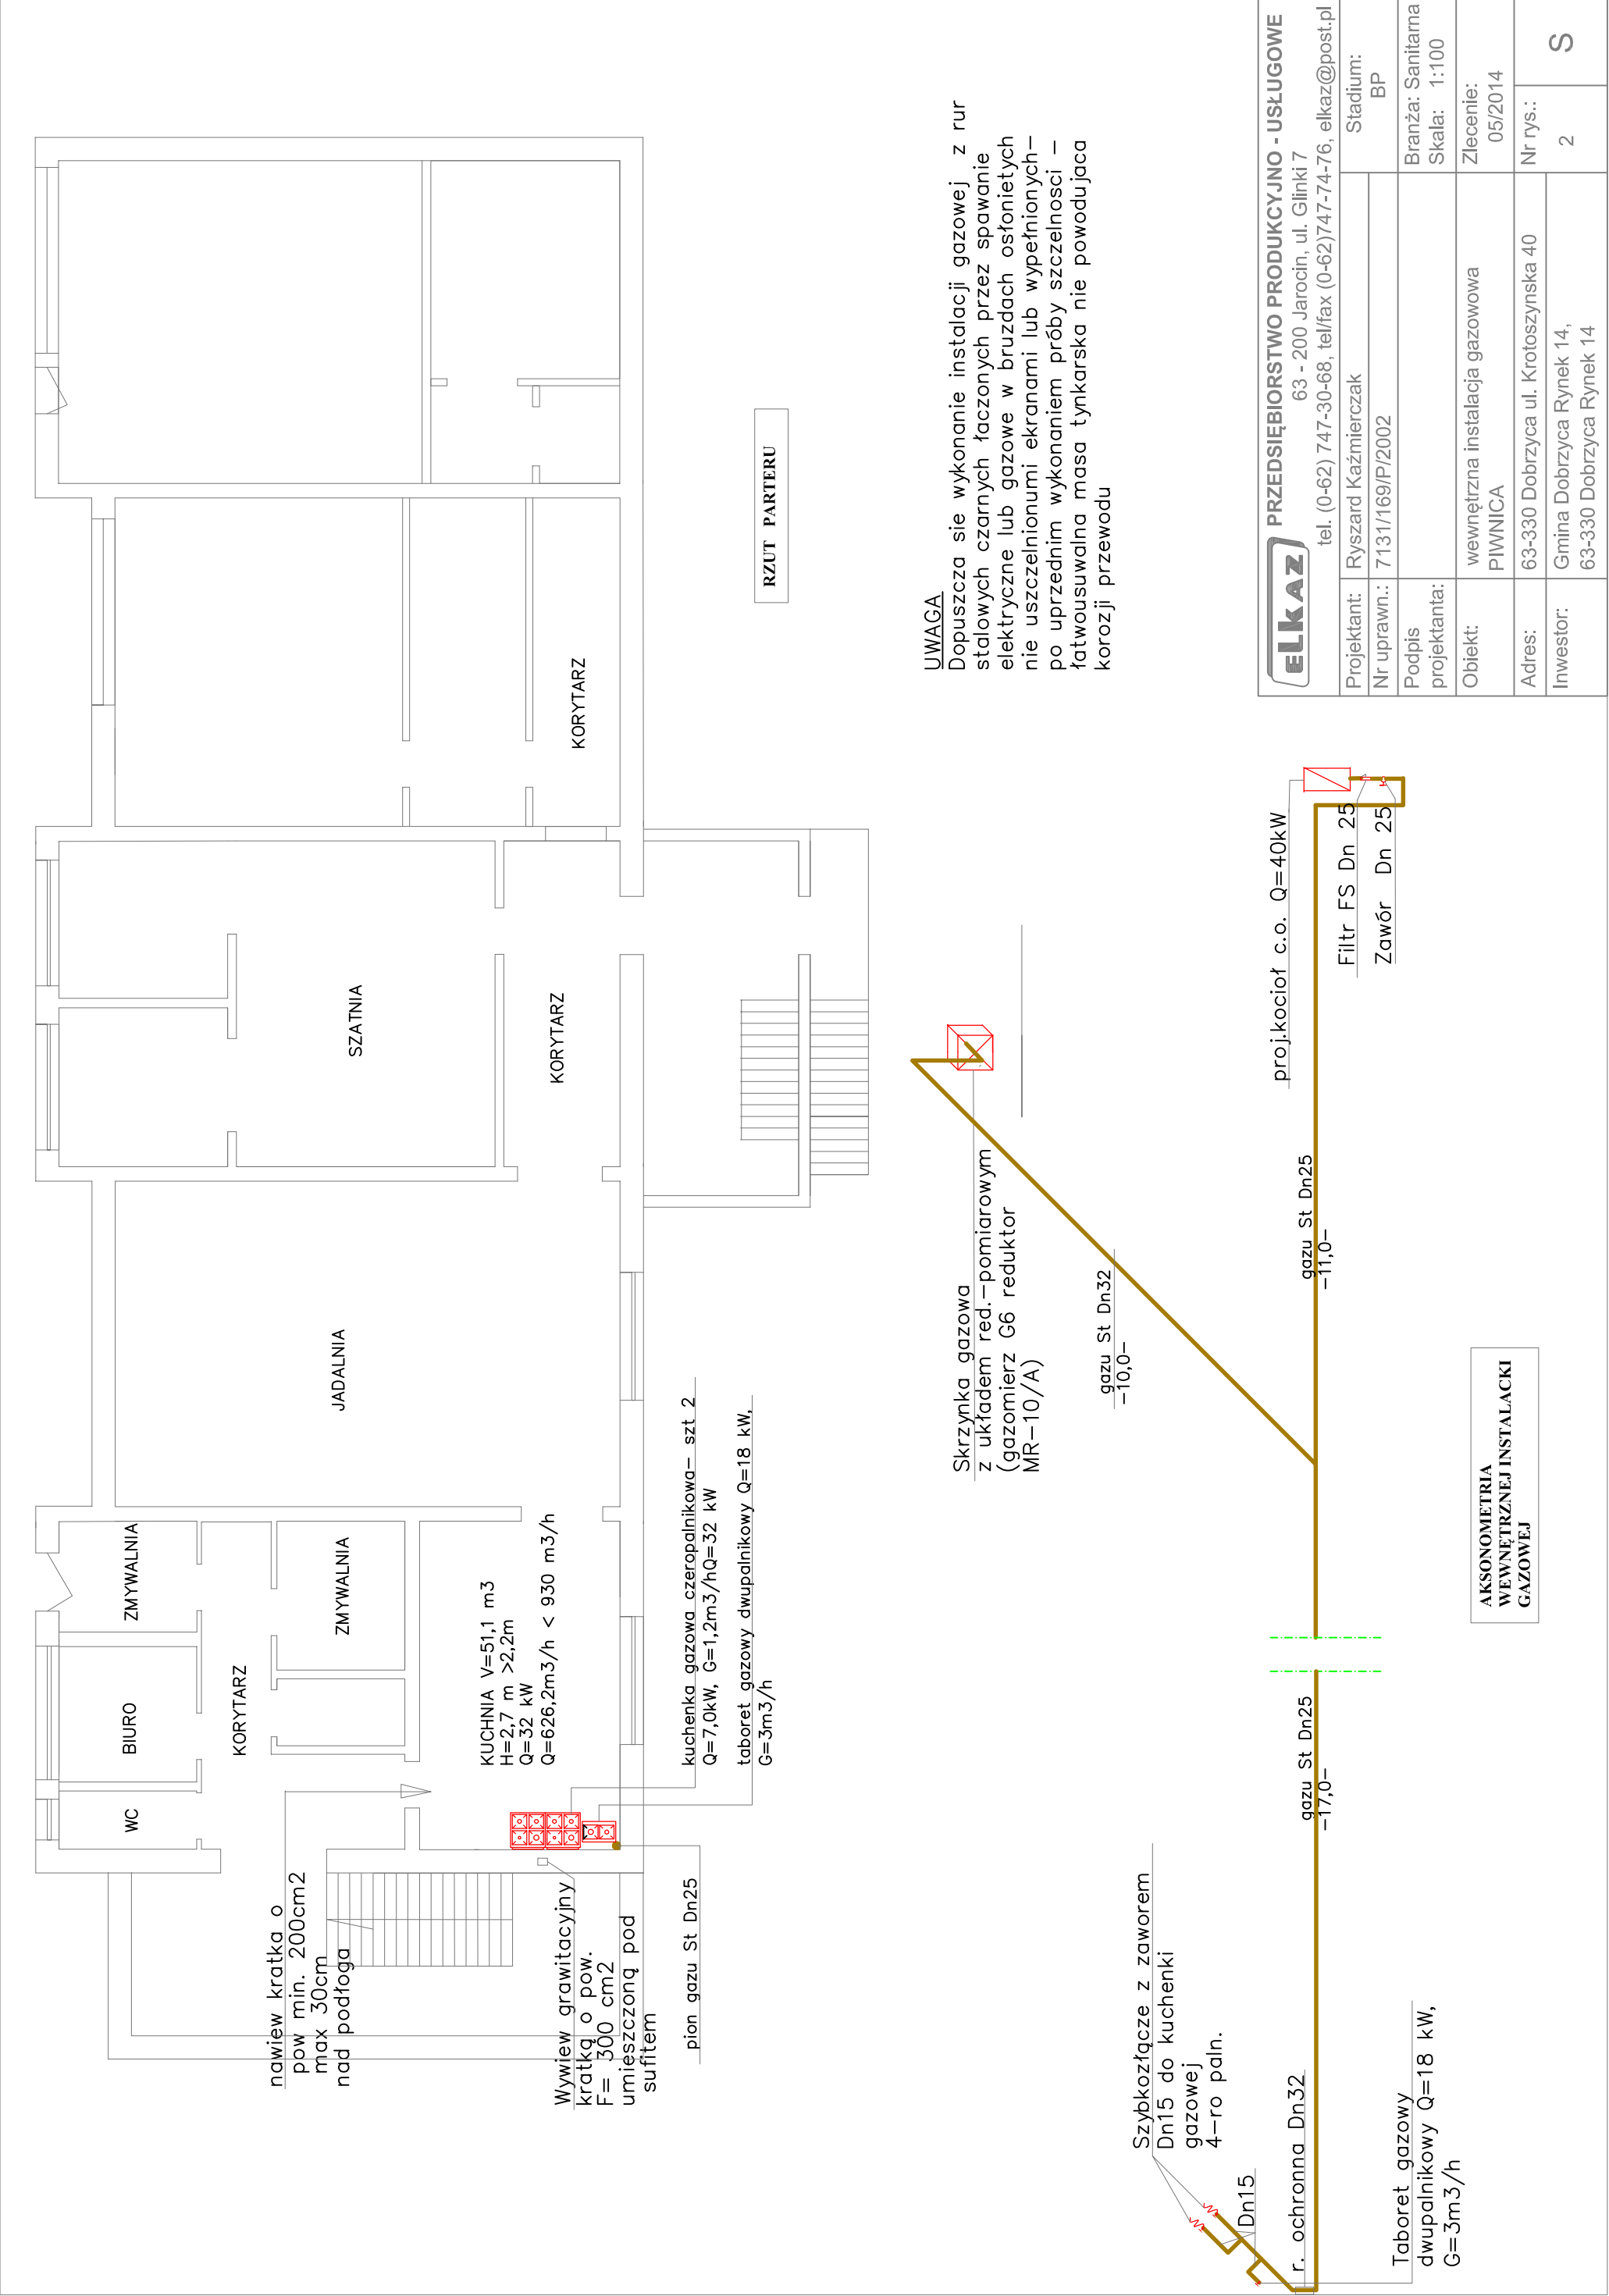

UWAGA

Dopuszcza sie wykonanie instalacji gazowej z rur stalowych czarnych łaczonych przez spawanie elektryczne lub gazowe w brzdach osłoniętych nie uszczelnionymi ekranami lub wypełnionych – po uprzednim wykonaniem próby szczelności – łatwousuwalna masa tynkarska nie powodująca korozji przewodu

ELKAZ

PRZEDSIĘBIORSTWO PRODUKCYJNO - USŁUGOWE

63 - 200 Jarocin, ul. Glinki 7
tel. (0-62) 747-30-68, tel/fax (0-62)747-74-76, elkaz@post.pl

Projektant:	Ryszard Kazmierczak	Stadium:	BP
Nr uprawn.:	7131/169/P/2002		
Podpis projektanta:		Branża: Sanitarna Skala: 1:100	
Obiekt:	wewnętrzna instalacja gazowowa PIWNICA	Zlecenie:	05/2014
Adres:	63-330 Dobrzyca ul. Krotochowska 40	Nr rys.:	2
Inwestor:	Gmina Dobrzyca Rynek 14, 63-330 Dobrzyca Rynek 14		S