

Rzędne terenu	142,60	142,90	143,10
Rzędne osi rurociągu	141,20	141,39	141,70
Zagłębienia	1,40	1,51	1,40
Spadek / długość	$i = 3,50 \text{ ‰}$		
Material i średnica	Rury PCW $\varnothing$ 200 mm		
Odległość	0,00	54,00	130,00

P.P. 130,00 m n. p. m.


Luk PVC $\varnothing$ 225 mm

Kolano PVC $\varnothing$ 225 mm

L = 143,00 m

ZA ZGODNIE
Z ORYGINAŁEM
Grzegorz Tomaszewicz

Zlecenie z 04.01.12r.	Stadium: PROJEKT BUDOWLANY	Wykonawcy	Imię i Nazwisko	Data	Podpis
Rok 2012	Objekt: RUROCIĄG WODOCIĄGOWY Zakład Wodociągów i Kanalizacji w Domaniowie	Projektował	mgr inż. Piotr Tomaszewicz upr. 84/88/UW, nr ew. DOS/IS/4784/01	10.01.12r	
Skala 1: 100	Adres: Wierzbno, Gmina Domaniów Działka Nr 259/1	Opracował	Stanisław Ziolkowski		
Skala 1: 500	Nazwa rysunku: PROFIL PODŁUŻNY RUROCIĄGU WODOCIĄGOWEGO			Nr rysunku:	3

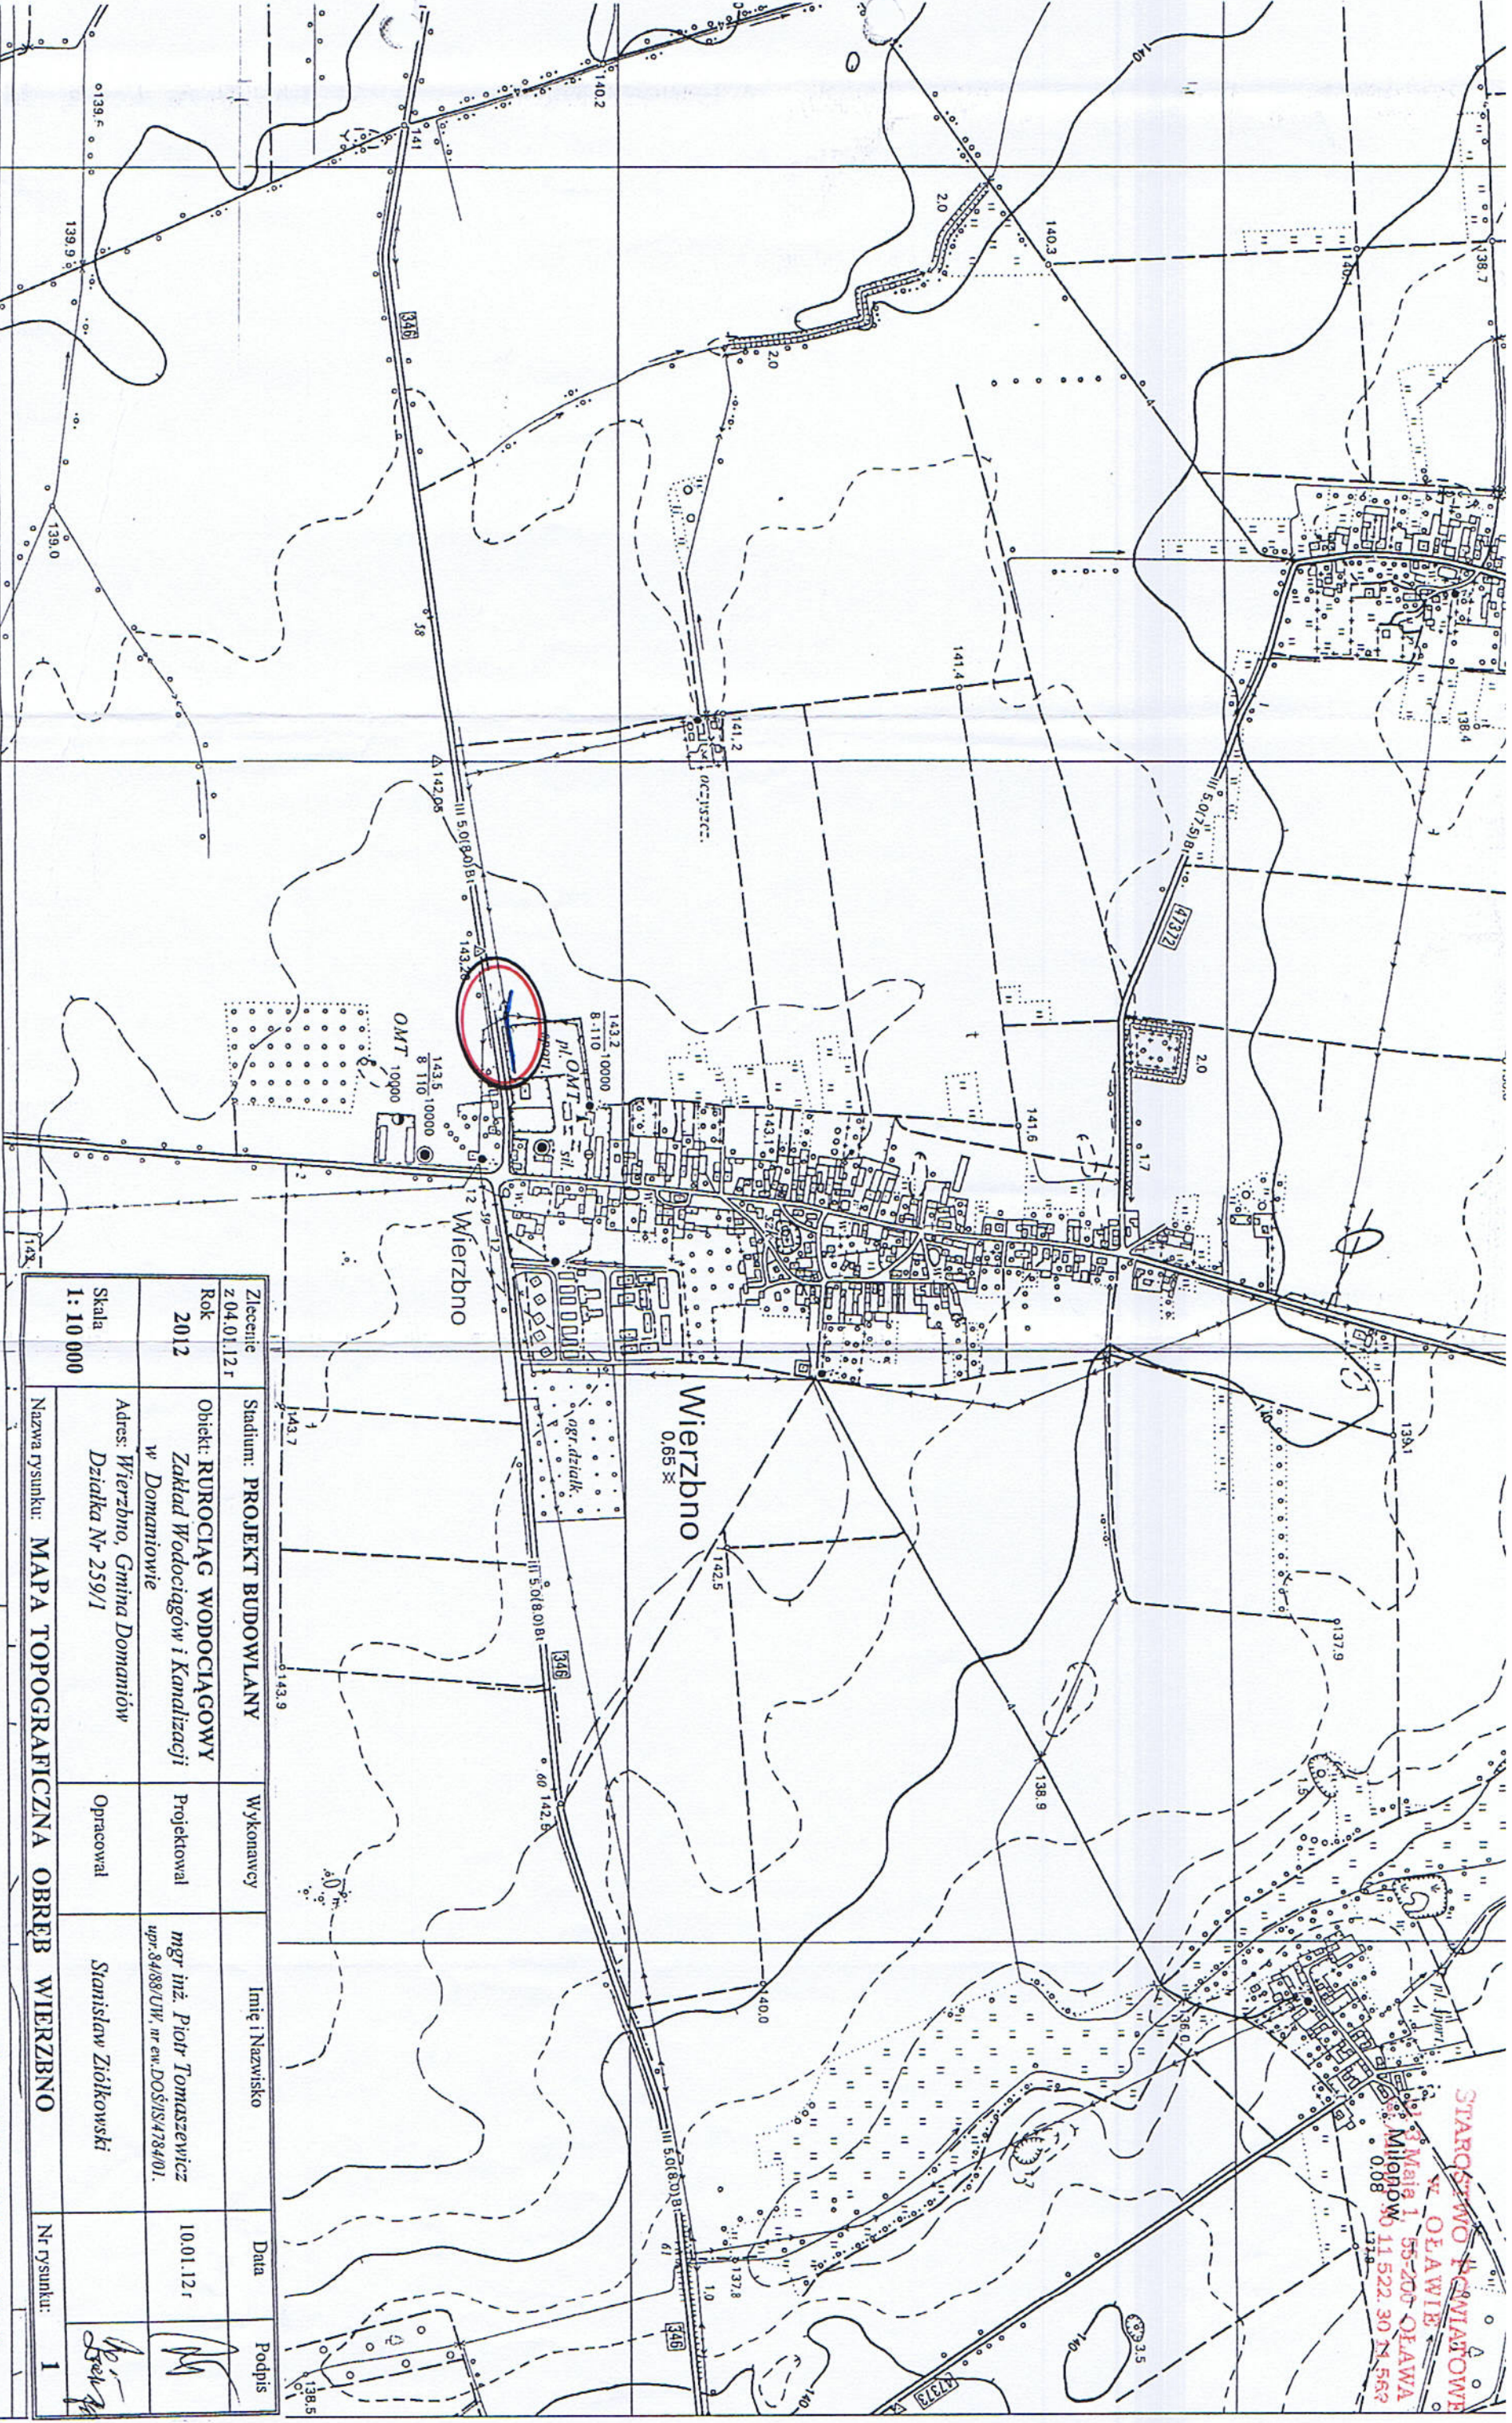

STARCISTWO KOSCIÓŁOWE
w OLEWIE
13 Maja 1 55-200 OLEWA
Miliony 11 522 30 74 567
0.08

Zlecenie z 04.01.12 r	Stadium: PROJEKT BUDOWLANY	Wykonawcy	Imię i Nazwisko	Data	Podpis
Rok 2012	Obiekt: RUROCIĄG WODOCIĄGOWY Zakład Wodociągów i Kanalizacji w Domaniowie	Projektował	<i>mgr inż. Piotr Tomaszewicz</i> upr. 34/88 UW, nr ew. DOS/IS4784/01.	10.01.12 r	<i>[Signature]</i>
Skala 1:10 000	Adres: Wierzbno, Gmina Domaniów Działka Nr 259/1	Opracował	Stanisław Ziolkowski		<i>[Signature]</i>
Nazwa rysunku: MAPA TOPOGRAFICZNA OBRĘB WIERZBNO				Nr rysunku:	1


MAPA TOPOGRAFICZNA

Skala 1:10 000

X= 5543976
Y= 3736718
Państwowy układ współrzędnych 1965
Poziom odniesienia: Kronsztadt.
Województwo Dolnośląskie

Wierzbno, gmina Domaniów

Kopie mapy wykonano w WIODGIK we Wrocławiu	Marszałek Województwa Dolnośląskiego Wojewódzki Ośrodek Dokumentacji Geodezyjnej i Kartograficznej we Wrocławiu	Marszałek Województwa Dolnośląskiego Wojewódzki Ośrodek Dokumentacji Geodezyjnej i Kartograficznej we Wrocławiu
DZ nr: 17/2012	Podpisz się zgodnie niniejszego dokumentu z oryginałem przyjętym do państwowego zasobu geodezyjnego i kartograficznego Głównego Geodety Kraju	Rozporządzenie i rozprawianie oraz reprodukcje w celu rozpowszechniania i rozprowadzania niniejszego dokumentu wymaga zezwolenia, o którym mowa w art. 18 ustawy z dnia 17 maja 1989 r. Prawo geodezyjne i kartograficzne (Dz. U. z 2005 r. Nr 240, poz. 2027)
Wrocław, 10.01.2012	Karolina Olbert specjalista	Wrocław, 10.01.2012 Karolina Olbert specjalista

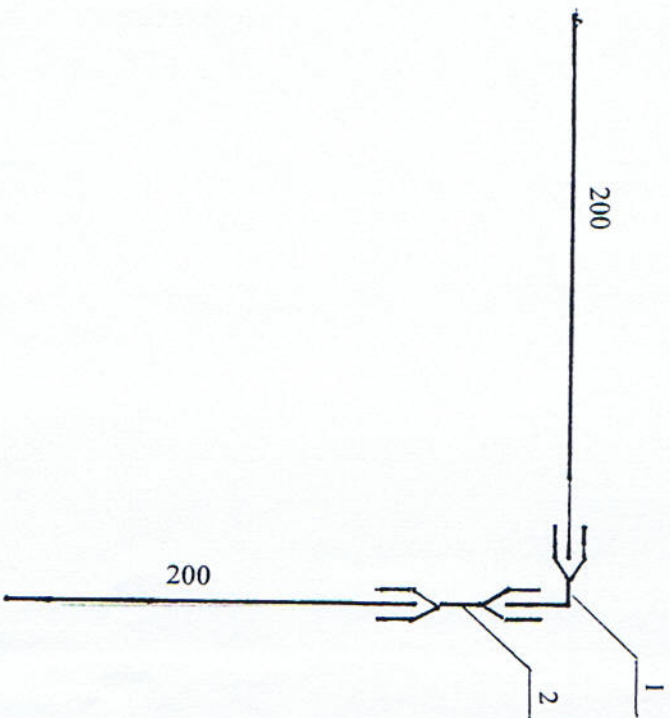

Lp	Wyszczególnienie	Jednostka	Ilość	Materiał	Norma lub katalog
1	Kolano $\varnothing$ 200 mm < 90°	szt.	1	PCW	MQ - WZ 1363 - 121
2	Nasułka U - WZ $\varnothing$ 200 mm	Szt	1	PCW	SWW 1363 - 121

Zlecenie z 01.01.12r	Stadium: PROJEKT BUDOWLANY	Wykonawcy	Imię i Nazwisko	Data	Podpis
Rok 2012	Obiekt: RUROCIĄG KANALIZACYJNY Zakład Wodociągów i Kanalizacji w Domaniowie	Projektował	mgr inż. Piotr Tomaszewicz upr. 84/88/UW, nr ew. DOŚ/IS/4784/01	10.01.12r	
Skala	Adres: Wierzbno, Gmina Domaniów Działki Nr 259/1	Opracował	Stanisław Ziolkowski		
Nazwa rysunku: SCHEMAT WŁĄCZENIA DO SIECI PCW $\varnothing$ 200/200					
Nr rysunku:					