
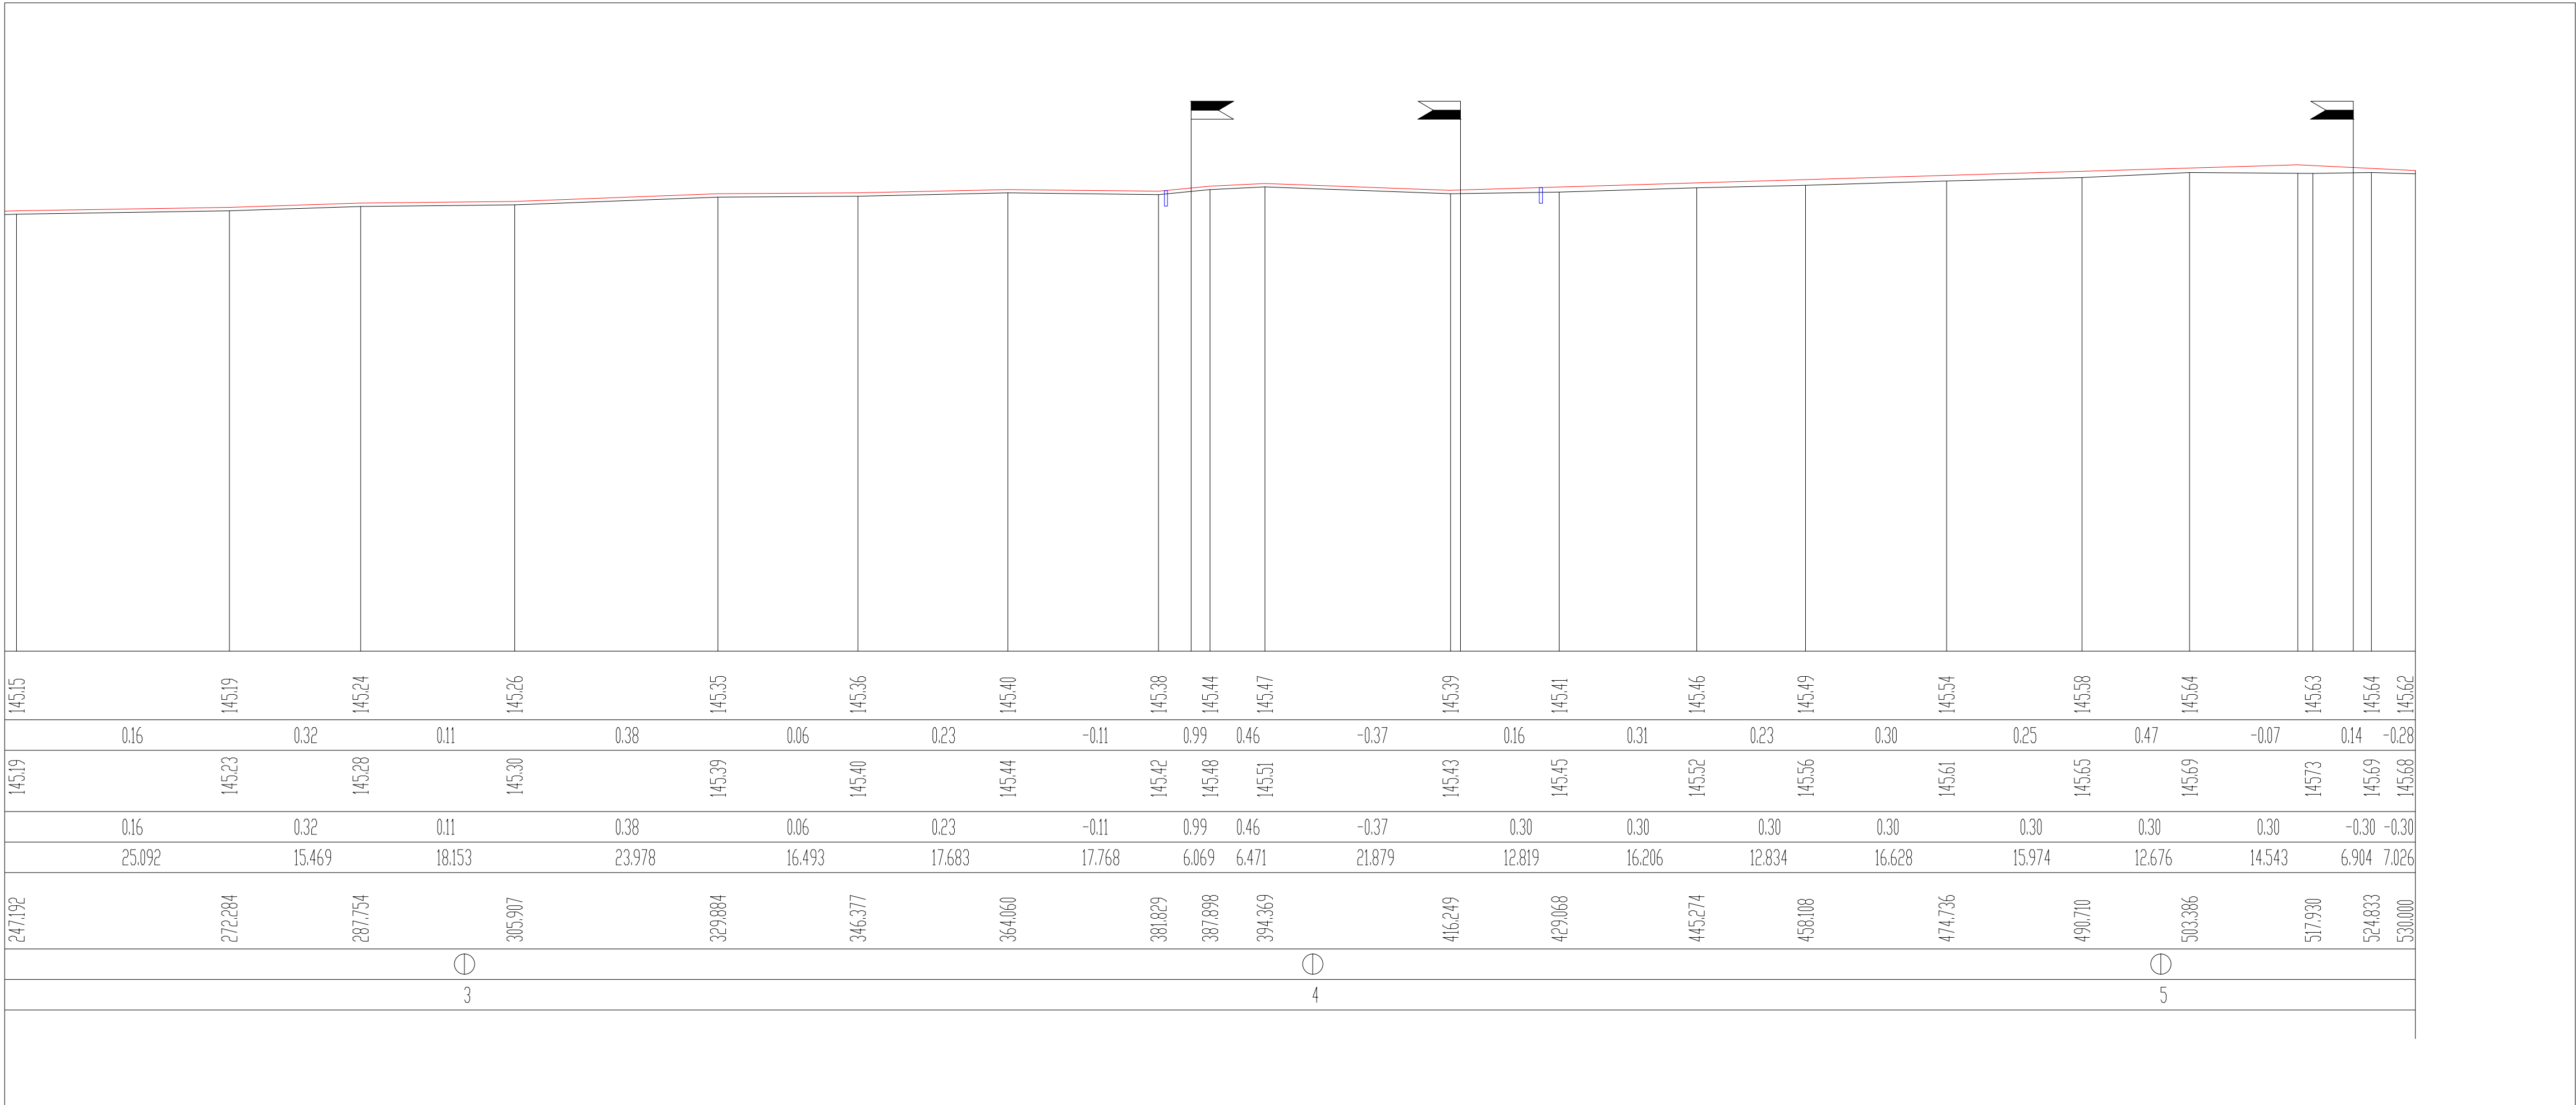
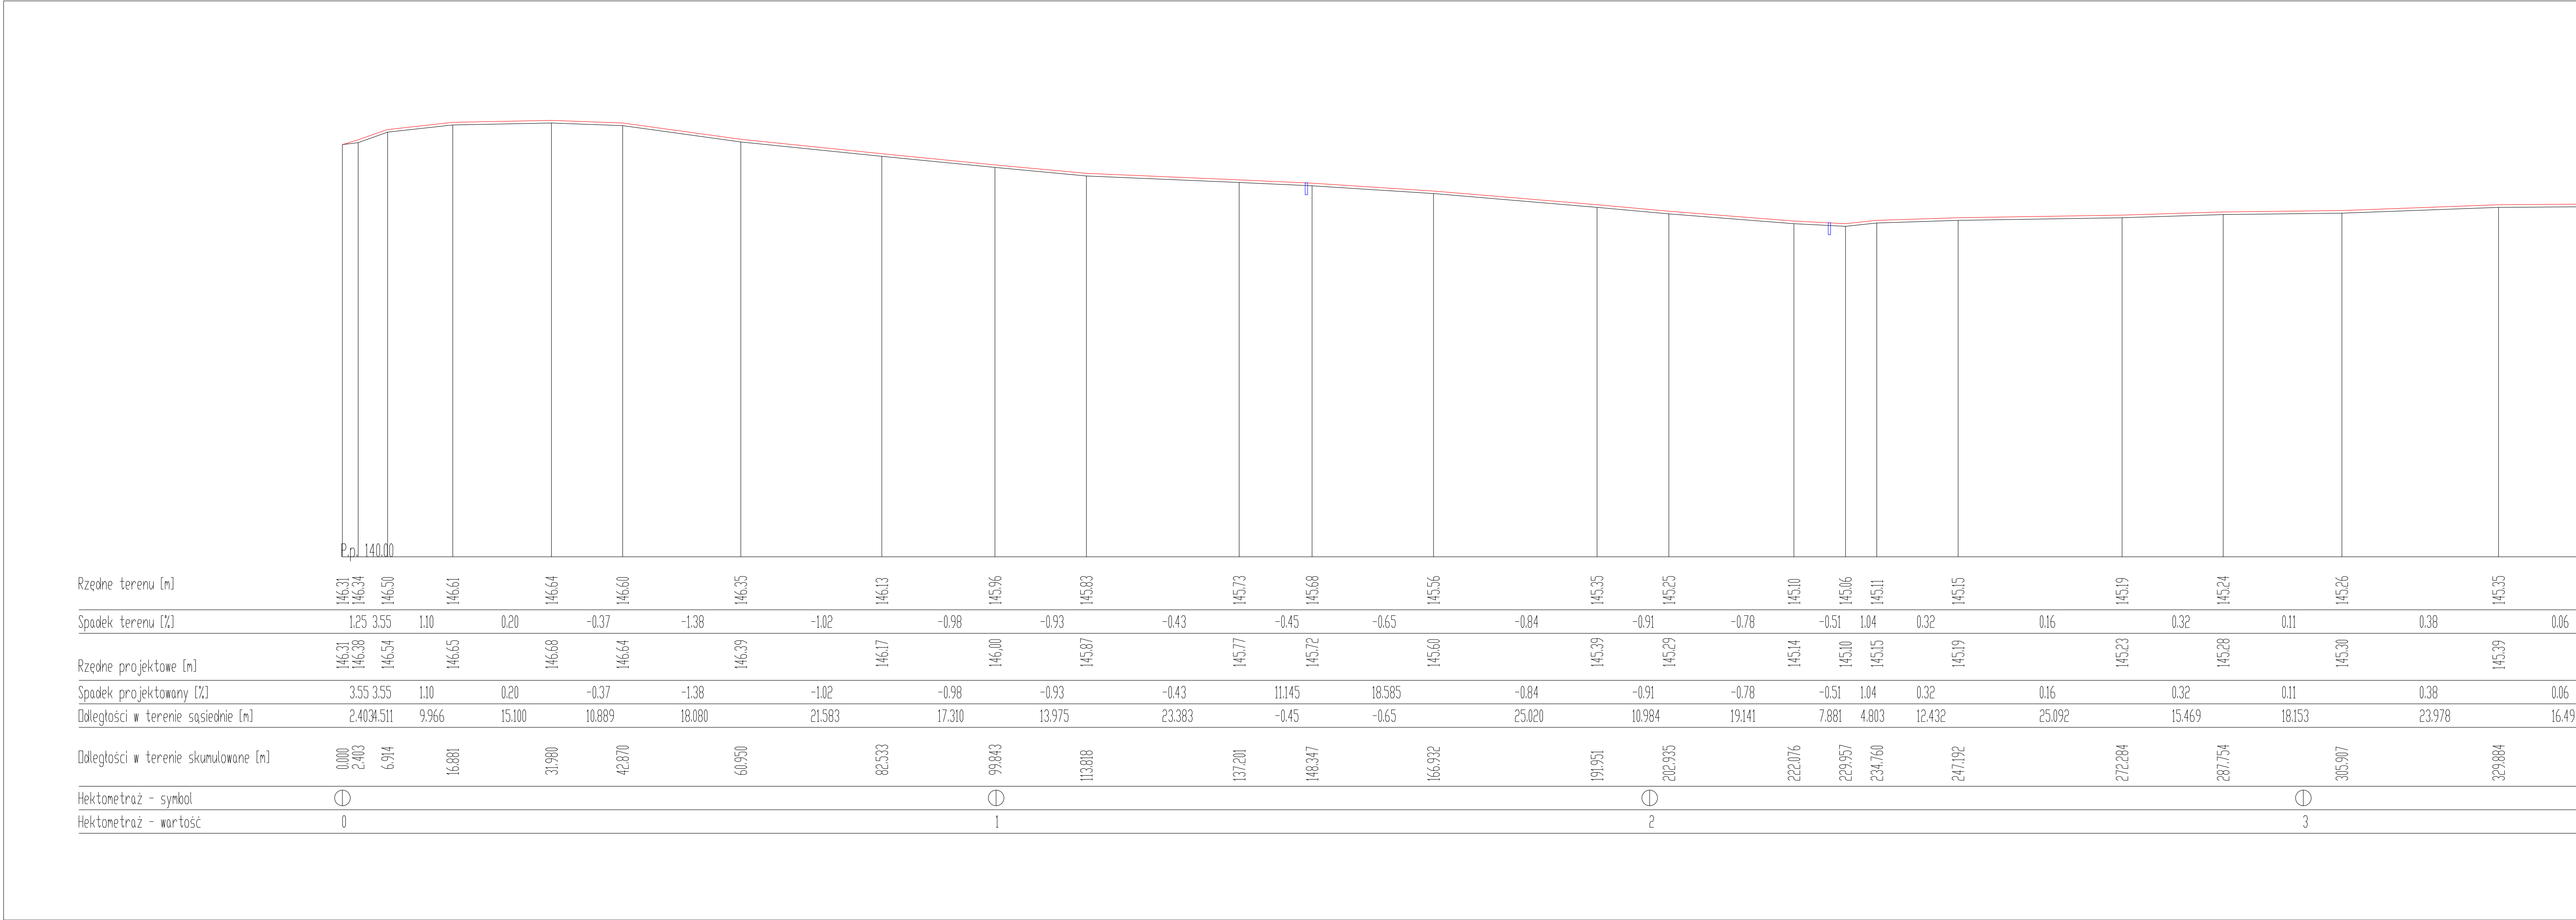


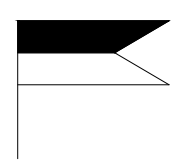

-  Studzienki do regulacji
-  Niweleta nowoprojektowana
-  Niweleta terenu
-  Skrzyżowanie z drogami

Inwestor		Wykonawca		
Urząd Gminy w Domaniowie 55-216 Domaniów 56		 PRZEDSIĘWSTWIO WIELKIE INWESTYCYJNO-HANDLOWE INREM SP. Z O.O. Rynek 24 55-200 Olawa 071 31 39 185		
Projekt:	Remont drogi dojazdowej do gruntów rolnych - dz. nr 378/3 AM w obrębie geodezyjnym Domaniów, Gmina Domaniów			
Adres:	województwo Dolnośląskie	powiat Olawski	gmina Domaniów	Obręb Domaniów
Obiekt:	Droga dojazdowa do gruntów rolnych		Nr tomu: 01	
Branża:	DROGOWA			
Tytuł rysunku:	Profil podłużny		Skala: 1:50/500	Nr rysunku: 03-01
			Wersja: 00	Nr egz.: 00
Nr umowy:		Stadium: Dokumentacja uproszczona Projekt wykonawczy		Data: 18.05.2012
Stanowisko:	Imię i Nazwisko:	Nr uprawnień i specjalność		Podpis
Projektant:	mgr inż. Ryszard Poloczny		161/85/UW	

Nazwa projektu	Stadium	Projekt	KM	Nr obiektu	Branża	Nr rysunku	Wersja
DRRO	DU- PW	DROGI	0+000,00 0+530,00	01	DRO	03-01	00