
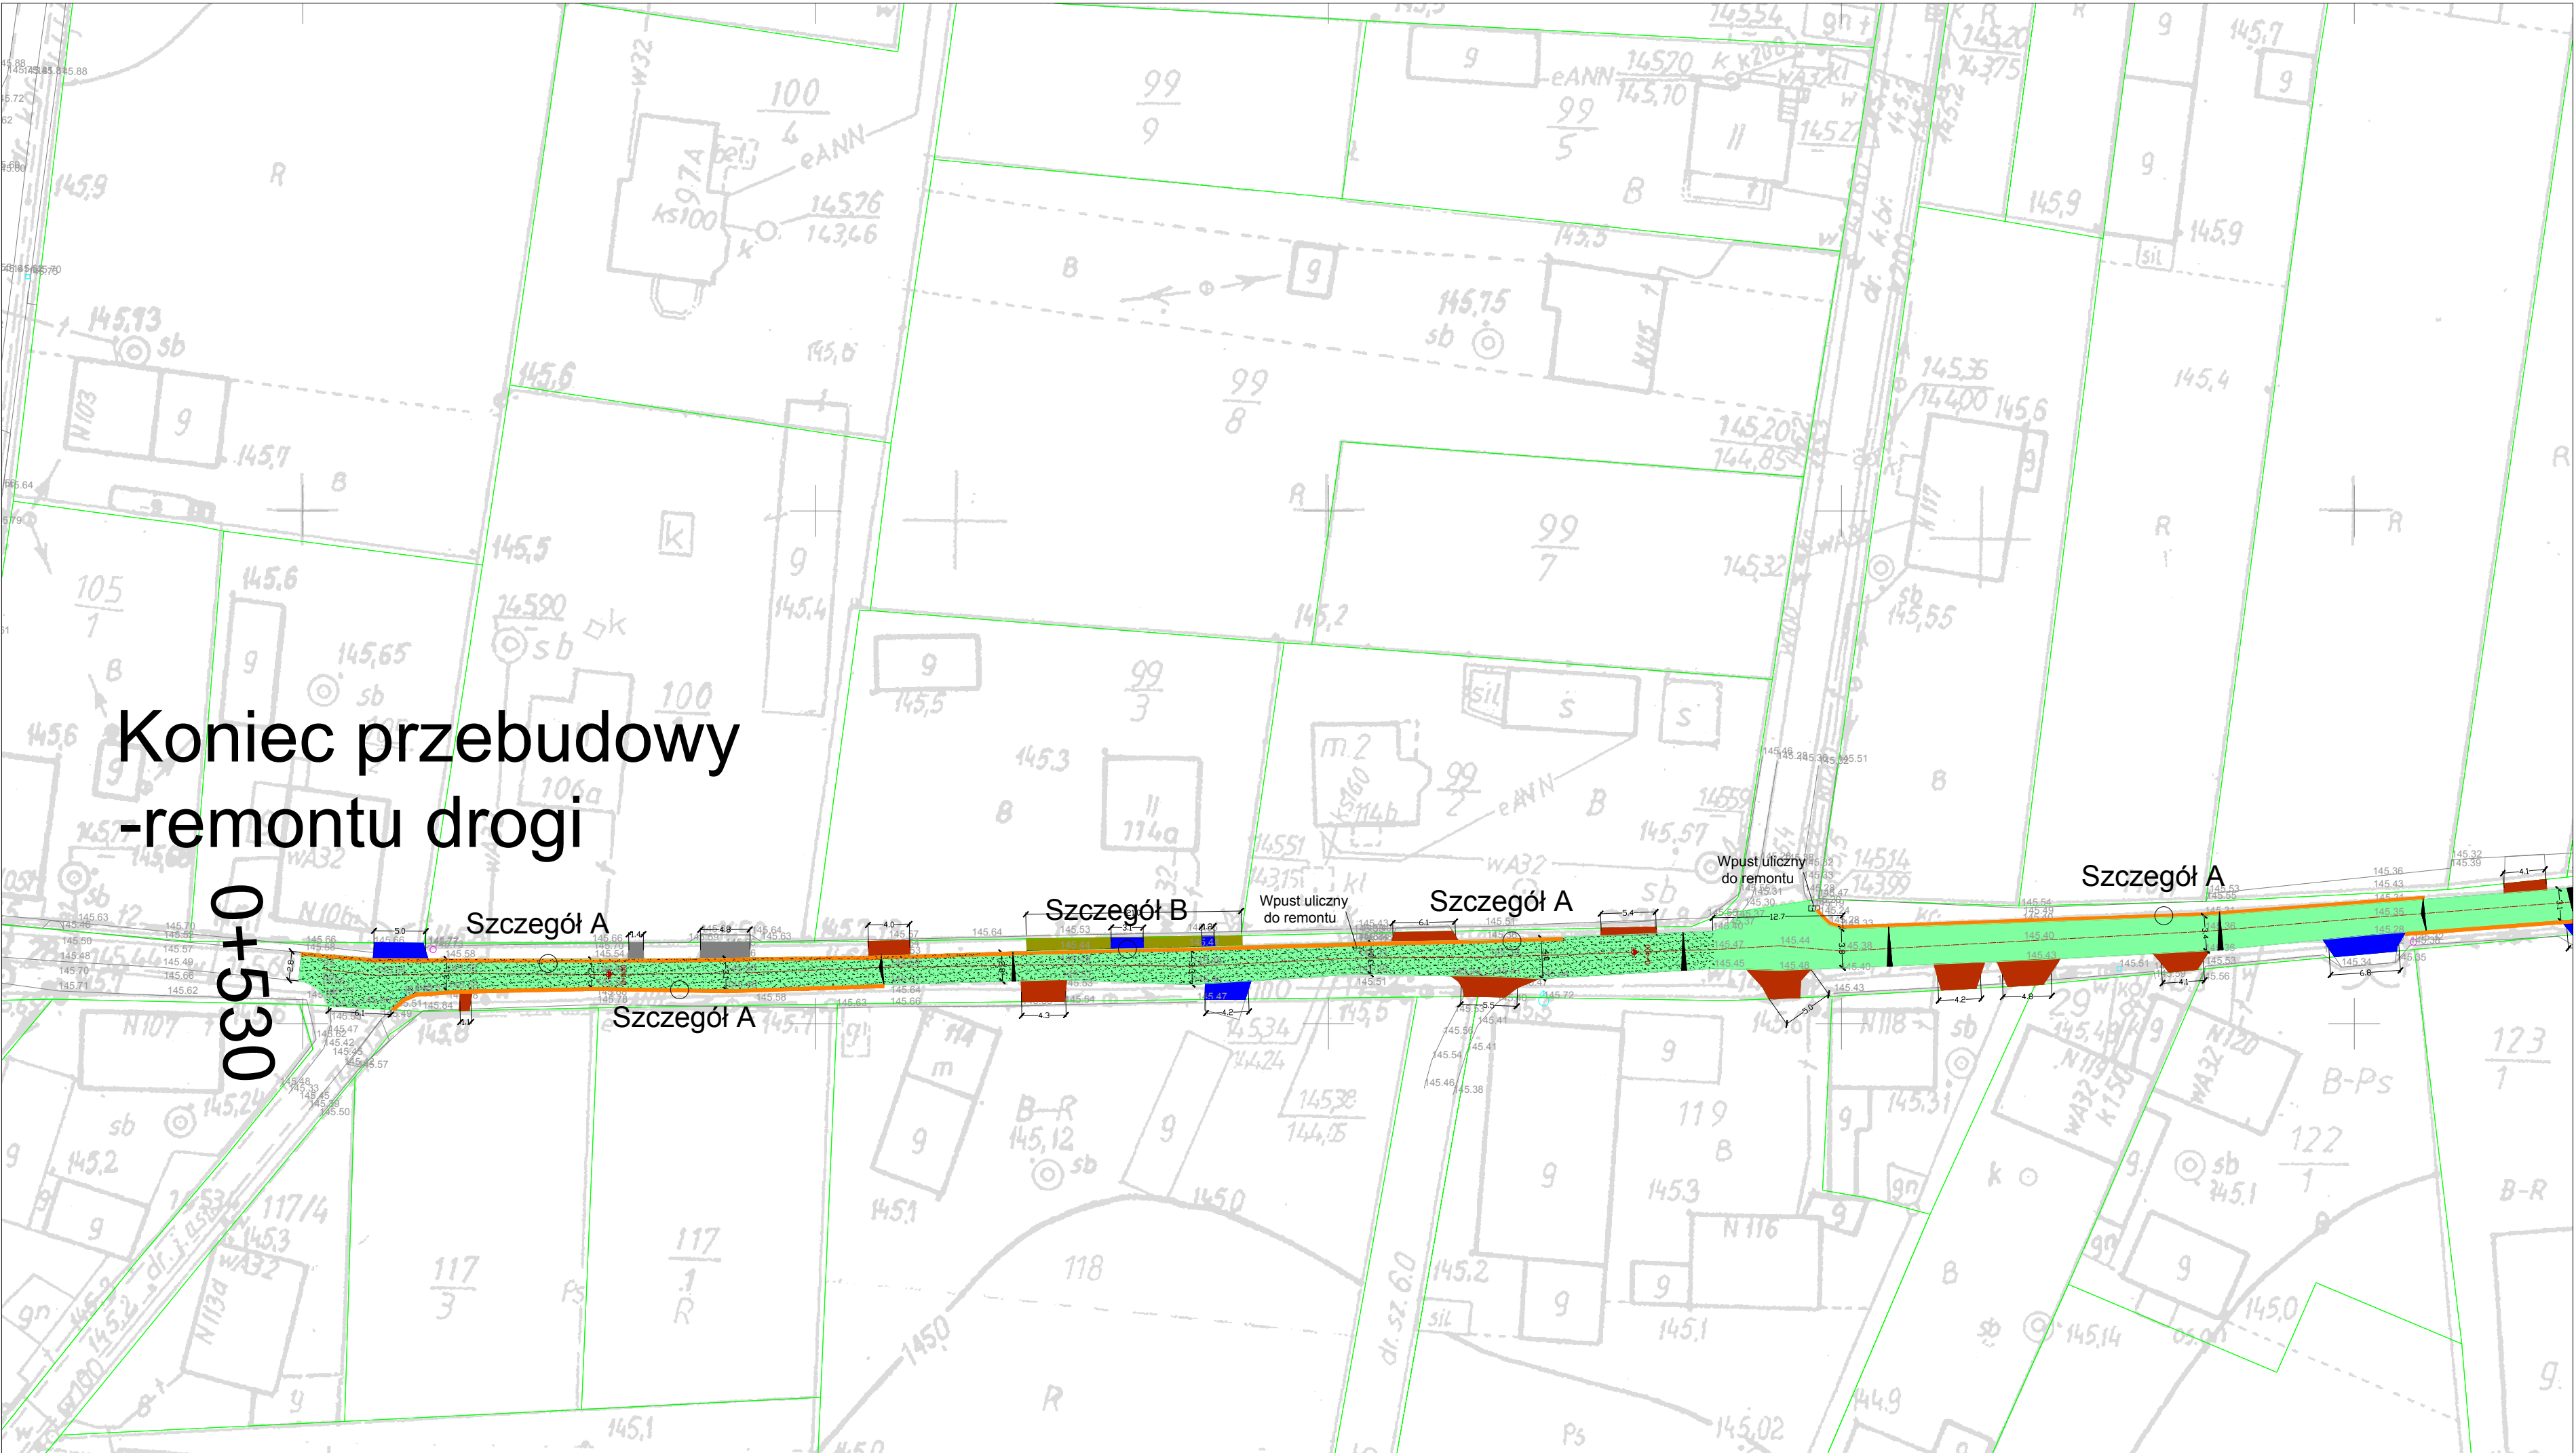


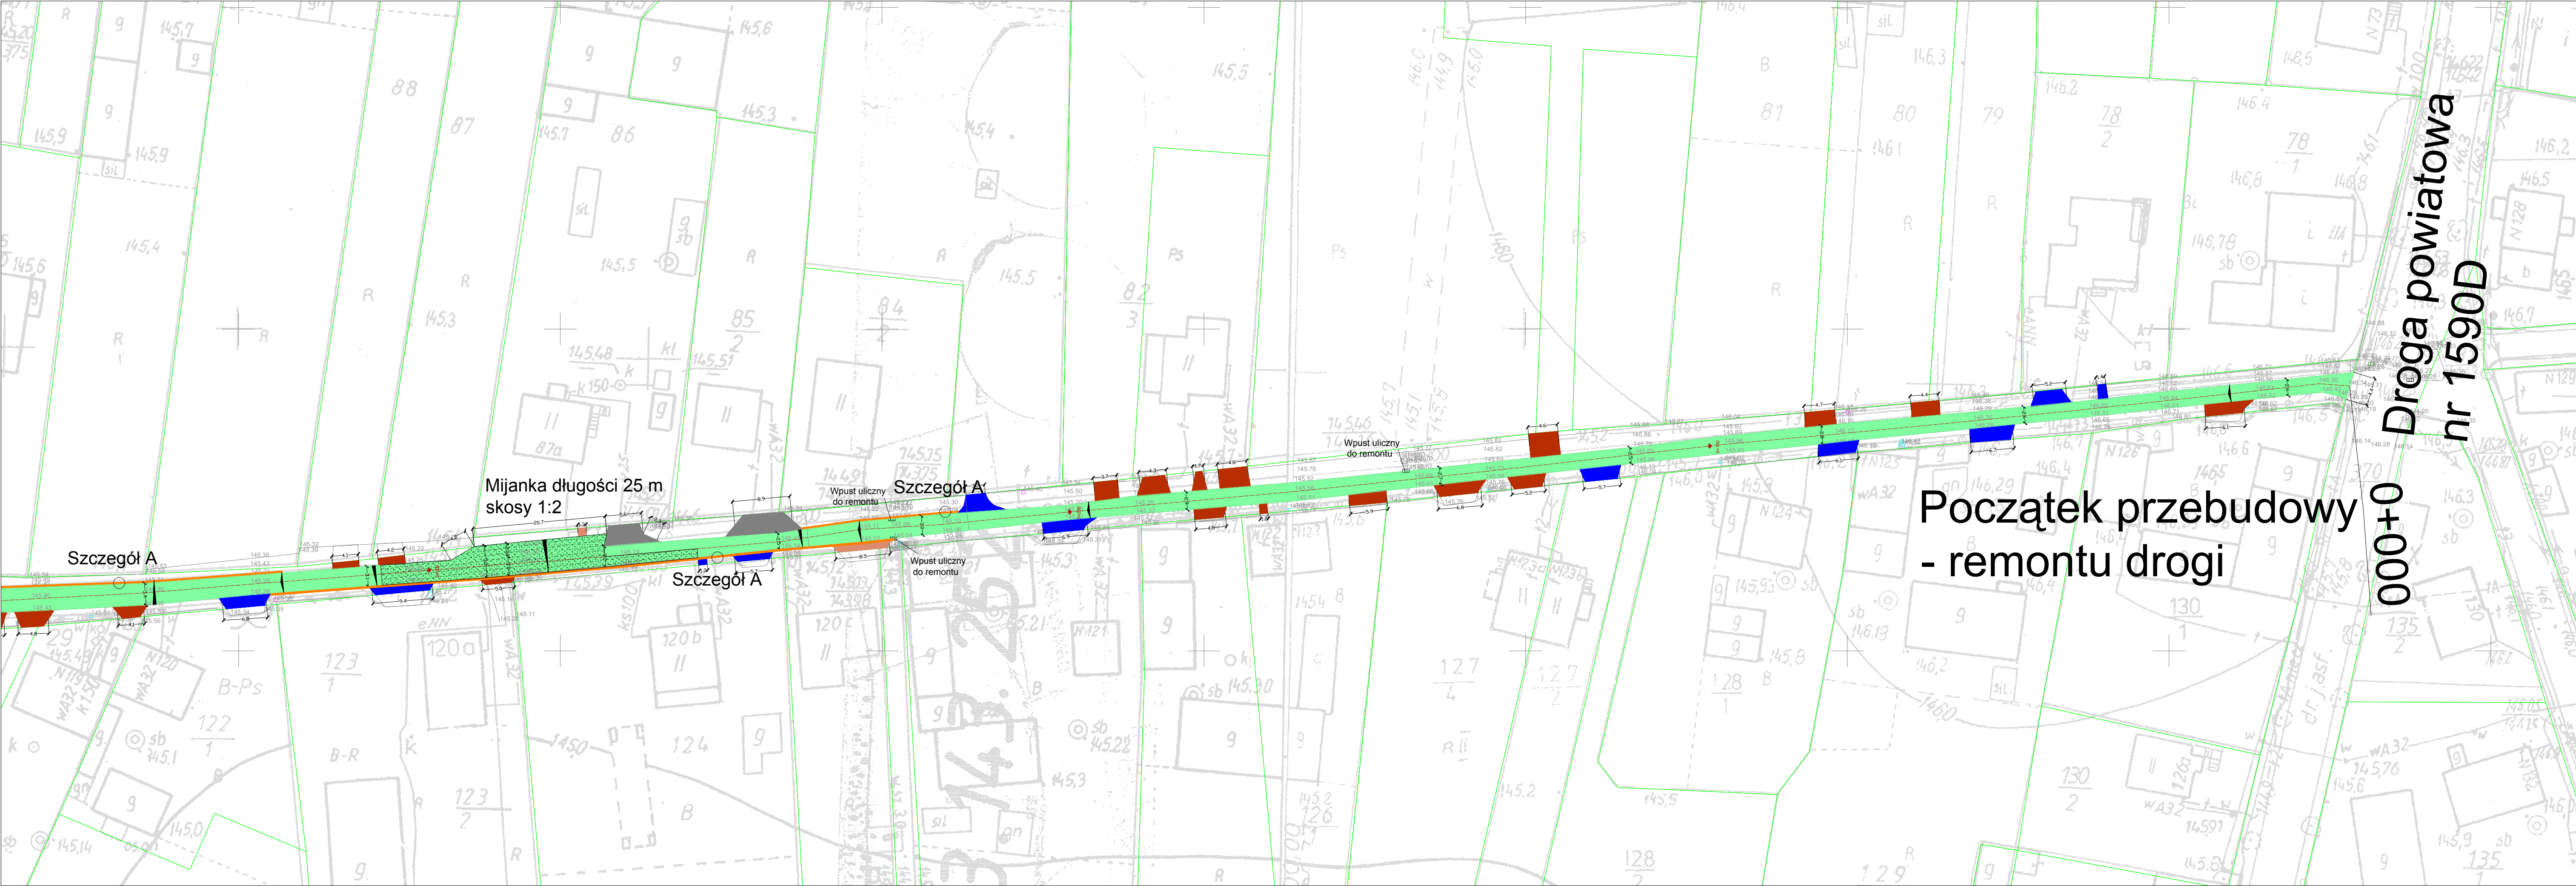

- Naw. zjazdów asfaltowych
- Nawierzchnia z kostki kamiennej
- Nawierzchnia tłuczniowa
- Chodnik z kostki betonowej
- Nawierzchnia z płyt betonowych
- Ciek drogowy
- Miejsca wymiany konstrukcji drogi
- Nakładka bitumiczna
- Granice działek
- Krawężnik betonowy
- Oś drogi
- Hektometraż
- Rzędne terenu

Inwestor		Wykonawca					
Urząd Gminy w Domaniowie 55-216 Domaniów 56		 PRZEDSIĘWSTWOSTWO USŁUG INWESTYCYJNO-REMONTOWYCH INREM SP. Z O.O. Rynek 24 55-200 Olawa 071 31 39 185					
Projekt:		Remont drogi dojazdowej do gruntów rolnych - dz. nr 378/3 AM w obrębie geodezyjnym Domaniów, Gmina Domaniów					
Adres:	województwo Dolnośląskie	powiat Oławski	gmina Domaniów				
Obiekt:	Droga dojazdowa do gruntów rolnych		Nr tomu: 01				
Branża:	DROGOWA		Nr rysunku: 01-01				
Tytuł rysunku:	Plan sytuacyjny	Skala: 1:500	Nr egz.: 00				
Nr umowy:	Stadium: Dokumentacja uproszczona Projekt wykonawczy		Data: 18.05.2012				
Stanowisko:	Imię i Nazwisko:	Nr uprawnień specjalność					
Projektant:	mgr inż. Ryszard Poloczny	161/85/UW					
Podpis							
Nazwa projektu	Stadium	Projekt	KM	Nr obiektu	Branża	Nr rysunku	Wersja
DRRO	DU- PW	DROGI	0+000,00 0+530,00	01	DRO	01-01	00