

3781

P. Brzuchacz

STAROSTWO POWIATOWE
Oława, dnia 10.09.2012 r.
ul. 3 Maja 1, 55-200 Oława
tel./fax: 31 39 433, 31 35 05
- 9 -

GMINA DOMANIÓW
55-216 DOMANIÓW 56
woj. dolnośląskie
tel. 71 301 77 35, fax 71 301 78 83
REGON 931934851, NIP 912-17-16-512

(imię, nazwisko i dokładny adres inwestora)
IR. 6743.20.2012.

Starostwo Powiatowe w Oławie
Wydział Architektury i Budownictwa
ul. 3 Maja 1
55-200 Oława

STAROSTWO POWIATOWE
W OŁAWIE
12-09-2012
20875

AB. 6743.746.2012
(nr rejestru właściwego do przyjęcia zgłoszenia)

ZGŁOSZENIE ZAMIARU WYKONANIA ROBÓT BUDOWLANYCH

Zgłaszamy zamiar wykonania robót budowlanych na działce nr 133/9, 72/3 AM 1 obręb Goszczyna w miejscowości Goszczyna, przy ulicy – droga powiatowa nr 1598 D polegających na:

1. przebudowie drogi powiatowej nr 1598 D (działka nr 133/9 AM 1 obręb Goszczyna - przebudowie zjazdu indywidualnego do Szkoły Podstawowej w Goszczynie.
w granicach istniejącego pasa drogowego.
2. utwardzeniu powierzchni gruntu - części działki nr 72/3 AM 1 obręb Goszczyna

Roboty zostaną wykonane zgodnie z projektem zagospodarowania terenu.

Planowany termin rozpoczęcia robót budowlanych 15.10.2012 r.

W O Ł A W I E

mgr inż. Dorota Brzuchacz-Schneider

podpis inwestora

Załączniki:

- oświadczenie o posiadaniu prawa do dysponowania nieruchomością na cele budowlane,
- projekt zagospodarowania terenu - 2 egz.
 - odpowiednie szkice i rysunki
 - pozwolenia, uzgodnienia i opinie wymagane odrębnymi przepisami.

Nie wnoszę sprzeciwu w sprawie zamiaru rozpoczęcia robót objętych niniejszym zgłoszeniem, dnia 14.09.2012

PODINSPEKTOR
w Wydziale Architektury
i Budownictwa
Adam Brzuchacz

**Przedsiębiorstwo Usług Inwestycyjno - Remontowych
„DROG – WEST”
A.Jaśnikowski – P.Kita
55-200 Oława , ul. Lwowska 11**

PROJEKT ZAGOSPODAROWANIA TERENU

INWESTOR : **Szkoła Podstawowa w Goszczynie**
55-216 Domaniów

Przedmiot

opracowania : 1. **Projekt przebudowy drogi powiatowej
nr 1598 D (działka nr 133/9 AM 1 obręb Goszczyna)
- przebudowa zjazdu indywidualnego do Szkoły
Podstawowej w Goszczynie.**

Przebudowa obejmuje działkę nr 133/9 AM 1 obręb Goszczyna,
w granicach istniejącego pasa drogowego.

**2. Projekt utwardzenia powierzchni gruntu - części
działki nr 72/3 AM 1 obręb Goszczyna**

Obejmuje działkę nr 72/3 AM 1 obręb Goszczyna.

Projektant :
Antoni Jaśnikowski

ZAKŁAD USŁUG
PROJEKTOWO
DROGOWYCH
DROG-WEST
ANTONI JAŚNIKOWSKI
SOBOCISKO 62A, 55-200 Oława
tel. 30 28 492
Regon 932474104, NIP 912-127-14-89

ANTONI JAŚNIKOWSKI
UPRAWNIENIA BUDOWLANE W SPECJALNOŚCI
KONSTRUKCYJNO - INŻYNIERYJNEJ DRÓG
NR 261/94/UW/MP.D. PRZEZ U.W. WROCŁAW

SOBOCISKO 62a, 55-200 Oława
tel. 0501 863 377

Oława, czerwiec 2012 r.

Zawartość projektu :

1. Opis techniczny	- zał. 1.	3 – 6
Uzgodnienia :		
a) Powiatowy Zarząd Drogowy w Oławie		7 – 9
- decyzja - lokalizacja zjazdu		10 – 11
- uzgodnienie projektu		12
b) Szkoła Podstawowa w Goszczynie		13
c) Wojewódzki Urząd Ochrony Zabytków we Wrocławiu, ul. Władysława Łokietka 11, 50-243 Wrocław		
2. Orientacja skala 1 : 25 000	- rys. 2.1	14
3. Projekt zagospodarowania terenu skala 1 : 500	- rys. 3.1	15
4. Przekrój poprzeczny - zjazd	- rys. 4.1	16
5. Przekrój poprzeczny – utwardzenie powierzchni gruntu	- rys. 4.2	17
6. Przekrój podłużny skala 1 : 100/100	- rys. 5.1	18

Opis techniczny

STAROSTWO POWIATOWE
W OŁAWIE
ul. 3 Maja 1, 75-001 Oława
tel./fax: 31 39 433 30

do projektu:

1. przebudowy drogi powiatowej nr 1598 D (działka nr 133/9 AM 1 obręb Goszczyna) – przebudowa zjazdu indywidualnego do Szkoły Podstawowej w Goszczynie – w granicach istniejącego pasa drogowego
2. Utwardzenia powierzchni gruntu części działki nr 72/3 AM 1, obręb Goszczyna.

1. Podstawa i cel opracowania dokumentacji.

Projekt opracowano na podstawie umowy pomiędzy Inwestorem – Szkołą Podstawową w Goszczynie, 55-216 Domaniów, a Przedsiębiorstwem Usług Inwestycyjno – Remontowych „DROG – WEST”, A.Jaśnikowski – P.Kita, 55-200 Oława, ul. Lwowska 11

Przedmiotem opracowania jest:

- przebudowa zjazdu z drogi powiatowej nr 1598 D o nawierzchni twardej długości 3,0 m w obrębie istniejącego pasa drogowego
- utwardzenie powierzchni gruntu części działki nr 72/3

Przebudowa zjazdu i utwardzenie gruntu ma na celu poprawić warunki dojazdu i dojścia do istniejącego budynku szkolnego.

2. Materiały wykorzystane przy projektowaniu.

- mapa sytuacyjna w skali 1 : 500,
- Wytczne Projektowania Dróg WPD - 3 - Warszawa 1995 r. /zatwierdzone przez Generalnego Dyrektora Dróg Publicznych/
- Rozporządzenie Ministra Transportu i Gospodarki Morskiej z dnia 2 marca 1999 r. w sprawie warunków technicznych, jakim powinny odpowiadać drogi publiczne i ich usytuowanie (Dz. U. Nr 43 z 1999 r.)
- uzupełniające pomiary geodezyjne wykonane przez projektanta
- obserwacje własne i ustalenia dokonane z inwestorem.

3. Podstawowe wskaźniki projektowania.

Parametry techniczne projektowanego zjazdu przyjęto zgodnie z Rozporządzeniem Ministra Transportu i Gospodarki Morskiej z dnia 2 marca 1999 r. w sprawie warunków technicznych, jakim powinny odpowiadać drogi publiczne i ich usytuowanie z dnia 2 marca 1999 r. i przedstawiają się one następująco :

- prędkość projektowa - 10 km / godz.
- szerokość zjazdu - 3,0 m
- szerokość jezdni - 3,0 m.
- konstrukcja jezdni dla ruchu lekkiego KR3 - wjazd km 0+000 – 0+003
- przecięcie krawędzi nawierzchni zjazdu i drogi zakończone skosem 1:1
- pochylenie podłużne zjazdu - 2,0 % na całej długości
- przekrój poprzeczny : dwustronny - 2,0 %
- odwodnienie - powierzchniowe w kierunku działki nr 133/9 AM 1 obręb Goszczyna

4. Stan istniejący.

Obecnie dojazd do budynku szkoły odbywa się wspólnym zjazdem dla posesji na działce nr 72/3 i 72/2. Droga powiatowa nr 1598 D posiada nawierzchnię bitumiczną o szerokości 6,0 m, od strony wjazdu posiada chodnik o nawierzchni z płytek betonowych i kamienia o szerokości 2,0 – 4,0 m. Droga posiada kanalizację deszczową, która odbiera wody opadowe z drogi.

5. Stan projektowy.

Początek projektowanej budowy zjazdu przyjęto w km 0+000 na połączeniu z nawierzchnią drogi powiatowej nr 1598 D, zgodnie z planem zagospodarowania terenu – rysunek nr 3.1

Nawierzchnia zjazdu w km 0+000 ÷ 0+003 będzie wykonana z kostki betonowej o grubości 8 cm – w szarej kolorystyce, na podsypce cementowo – piaskowej lub kostki kamiennej, dopuszcza się nawierzchnię bitumiczną. Szerokość jezdni zjazdu wynosi 3,0 m, przecięcie nawierzchni zjazdu i drogi zakończone skosem 1:1.

Na połączeniu z drogą powiatową należy pozostawić istniejący krawężnik kamienny na szerokości włączenia przebudowywanego zjazdu uzupełniając jego braki.

W km 0+000 ÷ 0+003 po stronie prawej i lewej należy ułożyć krawężnik kamienny wtopiony 15 x 30 cm na ławie betonowej w ilości 0,0675 m³/ mb, krawężnik ułożyć równo z nawierzchnią przebudowywanego chodnika wzdłuż drogi.

Spadek poprzeczny zjazdu zaprojektowano dwustronny w kierunku krawężników - 2.0 %

Na długości 0,0 - 8.0 m od ułożonego krawężnika kamiennego należy rozebrać nawierzchnię istniejącego chodnika i ułożyć nową z kostki betonowej w celu płynnego połączenia z przebudowywanym wjazdem.

Utwardzenie powierzchni gruntu na działce nr 72/3 wykonać również z kostki betonowej o grubości 8 cm – w szarej kolorystyce, na podsypce cementowo – piaskowej lub kostki kamiennej, dopuszcza się nawierzchnię bitumiczną.

W km 0+003 ÷ 0+012 po stronie prawej i lewej należy ułożyć krawężnik betonowy 15 x 30 cm na ławie betonowej w ilości 0,0675 m³/ mb, krawężnik powinien wystawać 10 cm ponad wysokość planowanej nawierzchni.

Zaprojektowano spadki poprzeczne jednostronne 1,5 % od budynku szkoły dla nawierzchni ciągu pieszego jak i dojazdu.

Dodatkowo należy wyregulować pokrywy dwóch studni:

- studni rewizyjnej kanalizacji deszczowej w istniejącym chodniku drogi powiatowej wraz z wymianą włazu betonowego na żeliwny typ ciężki
- studni poboru wody o średnicy 2,5 m na działce nr 72/3

6. Przekrój podłużny.

Pod względem wysokościowym projekt przebudowywanej nawierzchni zjazdu i utwardzonego terenu nawiązano do Bałtyckiego systemu wysokości normalnych. Niweletę projektowanego zjazdu poprowadzono w znacznym stopniu po istniejącym terenie zachowując spadki podłużne – 2,0% w kierunku działki 133/9.

7. Przekroje normalne.

Wskaźniki techniczne projektowania przyjęto zgodnie z założeniami opisanymi w pkt. 3 opisu technicznego. Konstrukcję jezdni w km 0+000 – 0+0012 przyjęto wg następującego układu warstw :

- | | |
|---|---------|
| nawierzchnia z kostki betonowej gr. 8 cm | |
| - warstwa ścieralna z kostki betonowej (lub kostki kamiennej 9/11) | - 8 cm |
| - podsypka piaskowo – cementowa | - 3 cm |
| - podbudowa zasadnicza z kruszywa łamanego lub naturalnego stabilizowanego mechanicznie /dwie warstwy 20+10 cm/ PN - 84/S-96023 | - 30 cm |
| - warstwa wyrównawcza z piasku BN - 87/6774-04 | - 10 cm |

Zamiennie dopuszcza się nawierzchnię z betonu asfaltowego o grubości 5,0+6,0 cm

Wskaźniki techniczne dla wykonania chodnika i przełożenia chodnika przyjęto:

- kostka betonowa - 8 cm
 - podsypka cementowo piaskowa 1:4 - 3 cm
 - podbudowa z kruszywa łamanego 0/31,5 stabilizowanego mechanicznie - 10 cm
 - warstwa mrozochronna z piasku BN - 87/6774-04 - 10 cm
- Dodatkowo należy ułożyć obrzeża betonowe na ławie betonowej w ilości 0,04 m³/m wzdłuż budynku szkoły oraz na zakończeniach robót.

8. Odwodnienie.

Zaprojektowane spadki poprzeczne i podłużne zapewniają odprowadzenie wód opadowych z całej powierzchni zjazdu i utwardzonego terenu na nawierzchnię drogi powiatowej i dalej do istniejącej kanalizacji deszczowej.

9. Technologia i organizacja robót.

Na trasie projektowanego zjazdu należy wykonać następujące prace :

a) Roboty ziemne – grunt kat. III i IV, zabezpieczające i pomocnicze.

Przewiduje się wykonanie robót ziemnych (wykopów) metodą mechaniczną.

W miejscach zbliżeń i skrzyżowań z istniejącymi sieciami należy prace prowadzić bez użycia sprzętu mechanicznego z zachowaniem odpowiedniej ostrożności pod nadzorem zainteresowanych jednostek branżowych.

b) Uwagi końcowe.

- W miejscach skrzyżowań projektowanej kanalizacji z istniejącym uzbrojeniem należy roboty ziemne wykonać ręcznie
- Istniejący teren przywrócić do stanu pierwotnego
- Przestrzegać zasad BHP.

10. Zajęcia gruntów.

Przebudowa przewiduje zajęcie działek:

- przebudowa zjazdu
 - działka nr 133/9 AM 1 obręb Goszczyna - władający Powiatowy Zarząd Drogowy w Oławie (w granicach istniejącego pasa drogowego)
- utwardzenie terenu
 - działki nr 72/3 AM 1 obręb Goszczyna - właściciel Gmina Domaniów

Projekt zagospodarowania terenu nie przewiduje przejęcia gruntów innych właścicieli przyległych do tej drogi. Zakres inwestycji nie dotyczy sąsiednich nieruchomości. Obszar oddziaływania zgodnie z art. 28 pkt. 2 ustawy z dnia 7 lipca 1994 r. Prawo Budowlane nie obejmuje działek sąsiednich.

11. Urządzenia obce.

Uzyskano następujące uzgodnienia / w załączeniu/ :

- a) Powiatowy Zarząd Drogowy w Oławie
 - uzgodnienie lokalizacji zjazdu
 - uzgodnienie projektu przebudowy zjazdu
- b) Szkoła Podstawowa w Goszczynie
 - uzgodnienie bez uwag

- c) Wojewódzki Urząd Ochrony Zabytków we Wrocławiu, ul. Łokietka 11, 50-243 Wrocław - uzgodnienie projektu
Inwestycja zlokalizowana jest w obszarze objętym ochroną konserwatorską.
Z uwagi na zakres robót nie warunkuje się konieczności uzyskania pozwolenia konserwatorskiego na prace archeologiczne.
W przypadku odkrycia w trakcie robót ziemnych obiektów nieruchomych bądź ruchomych zabytków archeologicznych Inwestor zobowiązany jest wstrzymać wszelkie prace mogące uszkodzić i zniszczyć odkryty przedmiot, zabezpieczyć przy użyciu dostępnych środków ten przedmiot, miejsce jego odkrycia i niezwłocznie powiadomić Dolnośląskiego Wojewódzkiego Konserwatora Zabytków we Wrocławiu. W razie konieczności wymagane będzie przeprowadzenie badań archeologicznych przez uprawnionego archeologa za pozwoleniem konserwatorskim.

12. Nie jest wymagane sporządzenie planu bezpieczeństwa i ochrony zdrowia dla projektowanych prac.

Zgodnie z art. 21a ust. 1a i 2 ustawy z 7 lipca 1994 r. - Prawo budowlane (Dz.U. nr 243 z 2010 r. poz. 1623 ze zmianami) Plan bezpieczeństwa i ochrony zdrowia na budowie sporządza się, jeżeli:

1. w trakcie budowy wykonywany będzie przynajmniej jeden z rodzajów robót budowlanych:
 - których charakter, organizacja lub miejsce prowadzenia stwarza szczególnie wysokie ryzyko powstania zagrożenia bezpieczeństwa i zdrowia ludzi, a w szczególności przysypania ziemią lub upadku z wysokości;
 - przy prowadzeniu których występują działania substancji chemicznych lub czynników biologicznych zagrażających bezpieczeństwu i zdrowiu ludzi;
 - stwarzających zagrożenie promieniowaniem jonizującym;
 - prowadzonych w pobliżu linii wysokiego napięcia lub czynnych linii komunikacyjnych;
 - stwarzających ryzyko utonięcia pracowników;
 - prowadzonych w studniach, pod ziemią i w tunelach;
 - wykonywanych przez kierujących pojazdami zasilanymi z linii napowietrznych;
 - wykonywanych w kesonach, z atmosferą wytwarzaną ze sprężonego powietrza;
 - wymagających użycia materiałów wybuchowych;
 - prowadzonych przy montażu i demontażu ciężkich elementów prefabrykowanych.
2. przewidywane roboty budowlane mają trwać dłużej niż 30 dni roboczych i jednocześnie będzie przy nich zatrudnionych co najmniej 20 pracowników lub pracochłonność planowanych robót będzie przekraczać 500 osobodni.

Opracował:
ANTONI JASNIKOWSKI
UPRAWNIENIA BUDOWLANE W SPECJALNOŚCI
KONSTRUKCYJNO - INŻYNIERYJNEJ DRÓG
NR 261/04/UW WYD. PRACZ. W. WROCLAW

SOBOCISKO 62a, 55-200 Olawa
tel. 0501 863 377

PZD.7332 – 61/12

DECYZJA 24/UZ/12

Na podstawie art. 29 ust. 1, 3 i 5 Ustawy z dnia 21 marca 1985r. o drogach publicznych (Dz.U. z 2007r. nr 19, poz. 115 – tekst jednolity) oraz w związku z §55 ust. 1 oraz §77 i 78 rozporządzenia Ministra transportu i Gospodarki Morskiej z dnia 2 marca 1999r. w sprawie warunków technicznych, jakim powinny odpowiadać drogi publiczne i ich usytuowanie (Dz.U. z 1999r. nr 43 poz. 430) oraz art. 104 kpa, a także upoważnienia Zarządu Powiatu w Oławie – Uchwała nr 179/2001 z dnia 22 lutego 2001r. w sprawie upoważnienia Pana Wojciecha Drożdżała do załatwiania spraw w imieniu Zarządu Powiatu w Oławie należących do kompetencji zarządcy drogi, w tym do wydawania decyzji administracyjnych i postanowień w sprawach określonych w przepisach ustawy o drogach publicznych oraz przepisach wykonawczych do ustawy, po rozpatrzeniu wniosku z dnia 27.06.2012 r. (wpływ do Powiatowego Zarządu Drogowego w Oławie dnia 02.07.2012), który złożył:

Pan Zenon Kopka p.o. Dyrektora Gminnego Zespołu Oświaty 55 – 216 Domaniów 56

o wyrażenie zgody na budowę zjazdu drogowego z drogi powiatowej nr 1598D w miejscowości Goszczyna będącej we władaniu Powiatowego Zarządu Drogowego w Oławie (dz. nr 133/9 AM-1) na działkę nr 72/3 AM-1, zgodnie z załączoną mapką.

ZEZWALA SIĘ

Wnioskodawcy:

Gminny Zespół Oświaty 55 – 216 Domaniów 56

na budowę zjazdu drogowego z drogi powiatowej nr 1598D w miejscowości Goszczyna będącej we władaniu Powiatowego Zarządu Drogowego w Oławie (dz. nr 133/9 AM-1) na działkę nr 72/3 AM-1, na której planowana jest rozbudowa budynku gospodarczego zgodnie z załączoną mapką **z zachowaniem następujących warunków:**

1. Włączenie zaprojektować zgodnie z wymogami Rozp. Ministra TiGM z dnia 2 marca 1999r. w sprawie warunków technicznych, jakim powinny odpowiadać drogi publiczne i ich usytuowanie - §55 ust.1 pkt 4 oraz §77 i §79 (Dz.U. nr 43 poz. 430 z 1999r.) zgodnie z przedstawionym planem sytuacyjnym.
2. Zjazd powinien mieć szerokość **nie mniejszą niż 4,5m**, w tym jezdnię o szerokości nie mniejszej niż 3,0m i nie większą niż szerokość jezdni na drodze, oraz nawierzchnię z kostki betonowej lub granitowej w granicach pasa drogowego. Przecięcie krawędzi zjazdu i drogi należy wyokrąglić łukami o promieniu min. **3,0m lub skosem 1:1**.
3. Na styku krawędzi zjazdu i jezdni drogi powiatowej należy zastosować krawężnik wtopiony.
4. Projekt budowlany zjazdu powinien być wykonany przez projektanta posiadającego stosowne uprawnienia.
5. Koszty budowy (przebudowy) lub modernizacji nawierzchni oraz urządzeń umieszczonych w pasie drogowym związanych z realizacją zadania ponosi inwestor, na którym spoczywa również obowiązek wykonania wszelkich prac.
6. W przypadku kolizji wjazdu z istniejącymi urządzeniami lub sieciami w pasie drogowym, inwestor na własny koszt dokona zabezpieczenia lub przełożenia kolidującego urządzenia, sieci.
7. Inwestor przed rozpoczęciem robót budowlanych jest zobowiązany:
 - 7.1. przed uzyskaniem decyzji o pozwoleniu na budowę, przedłożyć tut. zarządcy drogi 2 egzemplarze projektu budowlanego inwestycji w celu uzgodnienia
 - 7.2. do uzyskania decyzji o pozwoleniu na budowę lub dokonania zgłoszenia w odpowiednim organie administracji architektoniczno-budowlanej
 - 7.3. do uzyskania zezwolenia tut. zarządcy drogi na zajęcie pasa drogowego, oraz akceptacji projektu zastępczej organizacji ruchu drogowego na czas wykonywania robót, w celu realizacji w/w zadania
8. Zezwolenie niniejsze wygasa, jeżeli w ciągu 3 lat od daty jego wydania zjazd nie zostanie wybudowany.
9. Przedmiotowa decyzja jest równoznaczna ze zgodą na inwestowanie w pasie drogowym tj. na działce będącej w zarządzie tut. Zarządu w myśl ustawy „Prawo Budowlane” z dnia 7 lipca 1994r.

Za zgodność z oryginałem
dnia..... 7 WRZ. 2012

ANTONI JASNIKOWSKI
UPRAW. DO PROJEKTOWANIA I BUDOWANIA W SPECJALNOŚCI
ROZBUDOWY I INŻYNIERYJNEJ DROG
NR 661/94/WW WYD. PRZEZ U.W. WROCŁAW
BUDOCISKO 62a, 55-200 Oława
tel. 0501 853 377

UZASADNIENIE

Strona wystąpiła z wnioskiem o wyrażenie zgody na budowę zjazdu drogowego z drogi powiatowej nr 1598D w miejscowości Goszczyna pozostającej we władaniu Powiatowego Zarządu Drogowego w Oławie (dz. nr 133/9 AM-1) na działkę nr 72/3 AM-1, zgodnie z załączoną mapką na czas nieokreślony, o parametrach zjazdu indywidualnego. Organ I instancji po wnikliwym przeanalizowaniu zgromadzonego w sprawie materiału dowodowego, postanowił wyrazić zgodę na lokalizację w/w zjazdu. Równocześnie kierując się zapisami §55 ust.1 pkt 4 oraz §77 i §79 Rozp. Ministra TiGM z dnia 2 marca 1999r. w sprawie warunków technicznych, jakim powinny odpowiadać drogi publiczne i ich usytuowanie (Dz.U. nr 43 poz. 430 z 1999r.), wskazał przepisy określające parametry techniczne jakie należy uwzględnić przy projektowaniu i budowie zjazdu.

Zgoda zarządcy drogi wyrażona w niniejszej decyzji nie jest równoznaczna z pozwoleniem na budowę, które powinno być uzyskiwane w trybie i na zasadach określonych w przepisach ustawy z dnia 7 lipca 1994r. Prawo Budowlane (Dz.U. nr 106 poz. 1126 z 2000r. z późn. zm.). Niniejsze zezwolenie nie stanowi też zezwolenia na prowadzenie robót w pasie drogowym, o które strona powinna wystąpić do zarządcy drogi zgodnie z art. 40 ust.1 i ust. 2 pkt 1 ustawy z dnia 21 marca 1985r. o drogach publicznych.

POUCZENIE

Od niniejszej decyzji służy stronie odwołanie do Samorządowego Kolegium Odwoławczego za moim pośrednictwem, w terminie 14 dni od dnia jej doręczenia.

Z upoważnienia Zarządu Powiatu:


KIEROWNIK
Powiatowego Zarządu Drogowego
w Oławie
Wojciech Drożdżał
Wojciech Drożdżał

STAROSTWO POWIATOWE
w OŁAWIE
ul. 3 Maja 1, 55-200 Olawa

Projekt zagospodarowania
skala 1 : 500

Legenda :

-  - przebudowa drogi po wykonaniu zjazdu indy w Goszczynie – w grze nawierzchnia z kostki białej $m^2 - 20,0$
(zamiennie dopuszcza się)
-  - utwardzenie powierzchni nawierzchnia z kostki białej $m^2 - 27,0$
(zamiennie dopuszcza się)
-  - utwardzenie powierzchni nawierzchnia z kostki białej $m^2 - 36,0$
-  - przebudowa nawierzchni
-  - krawężnik betonowy

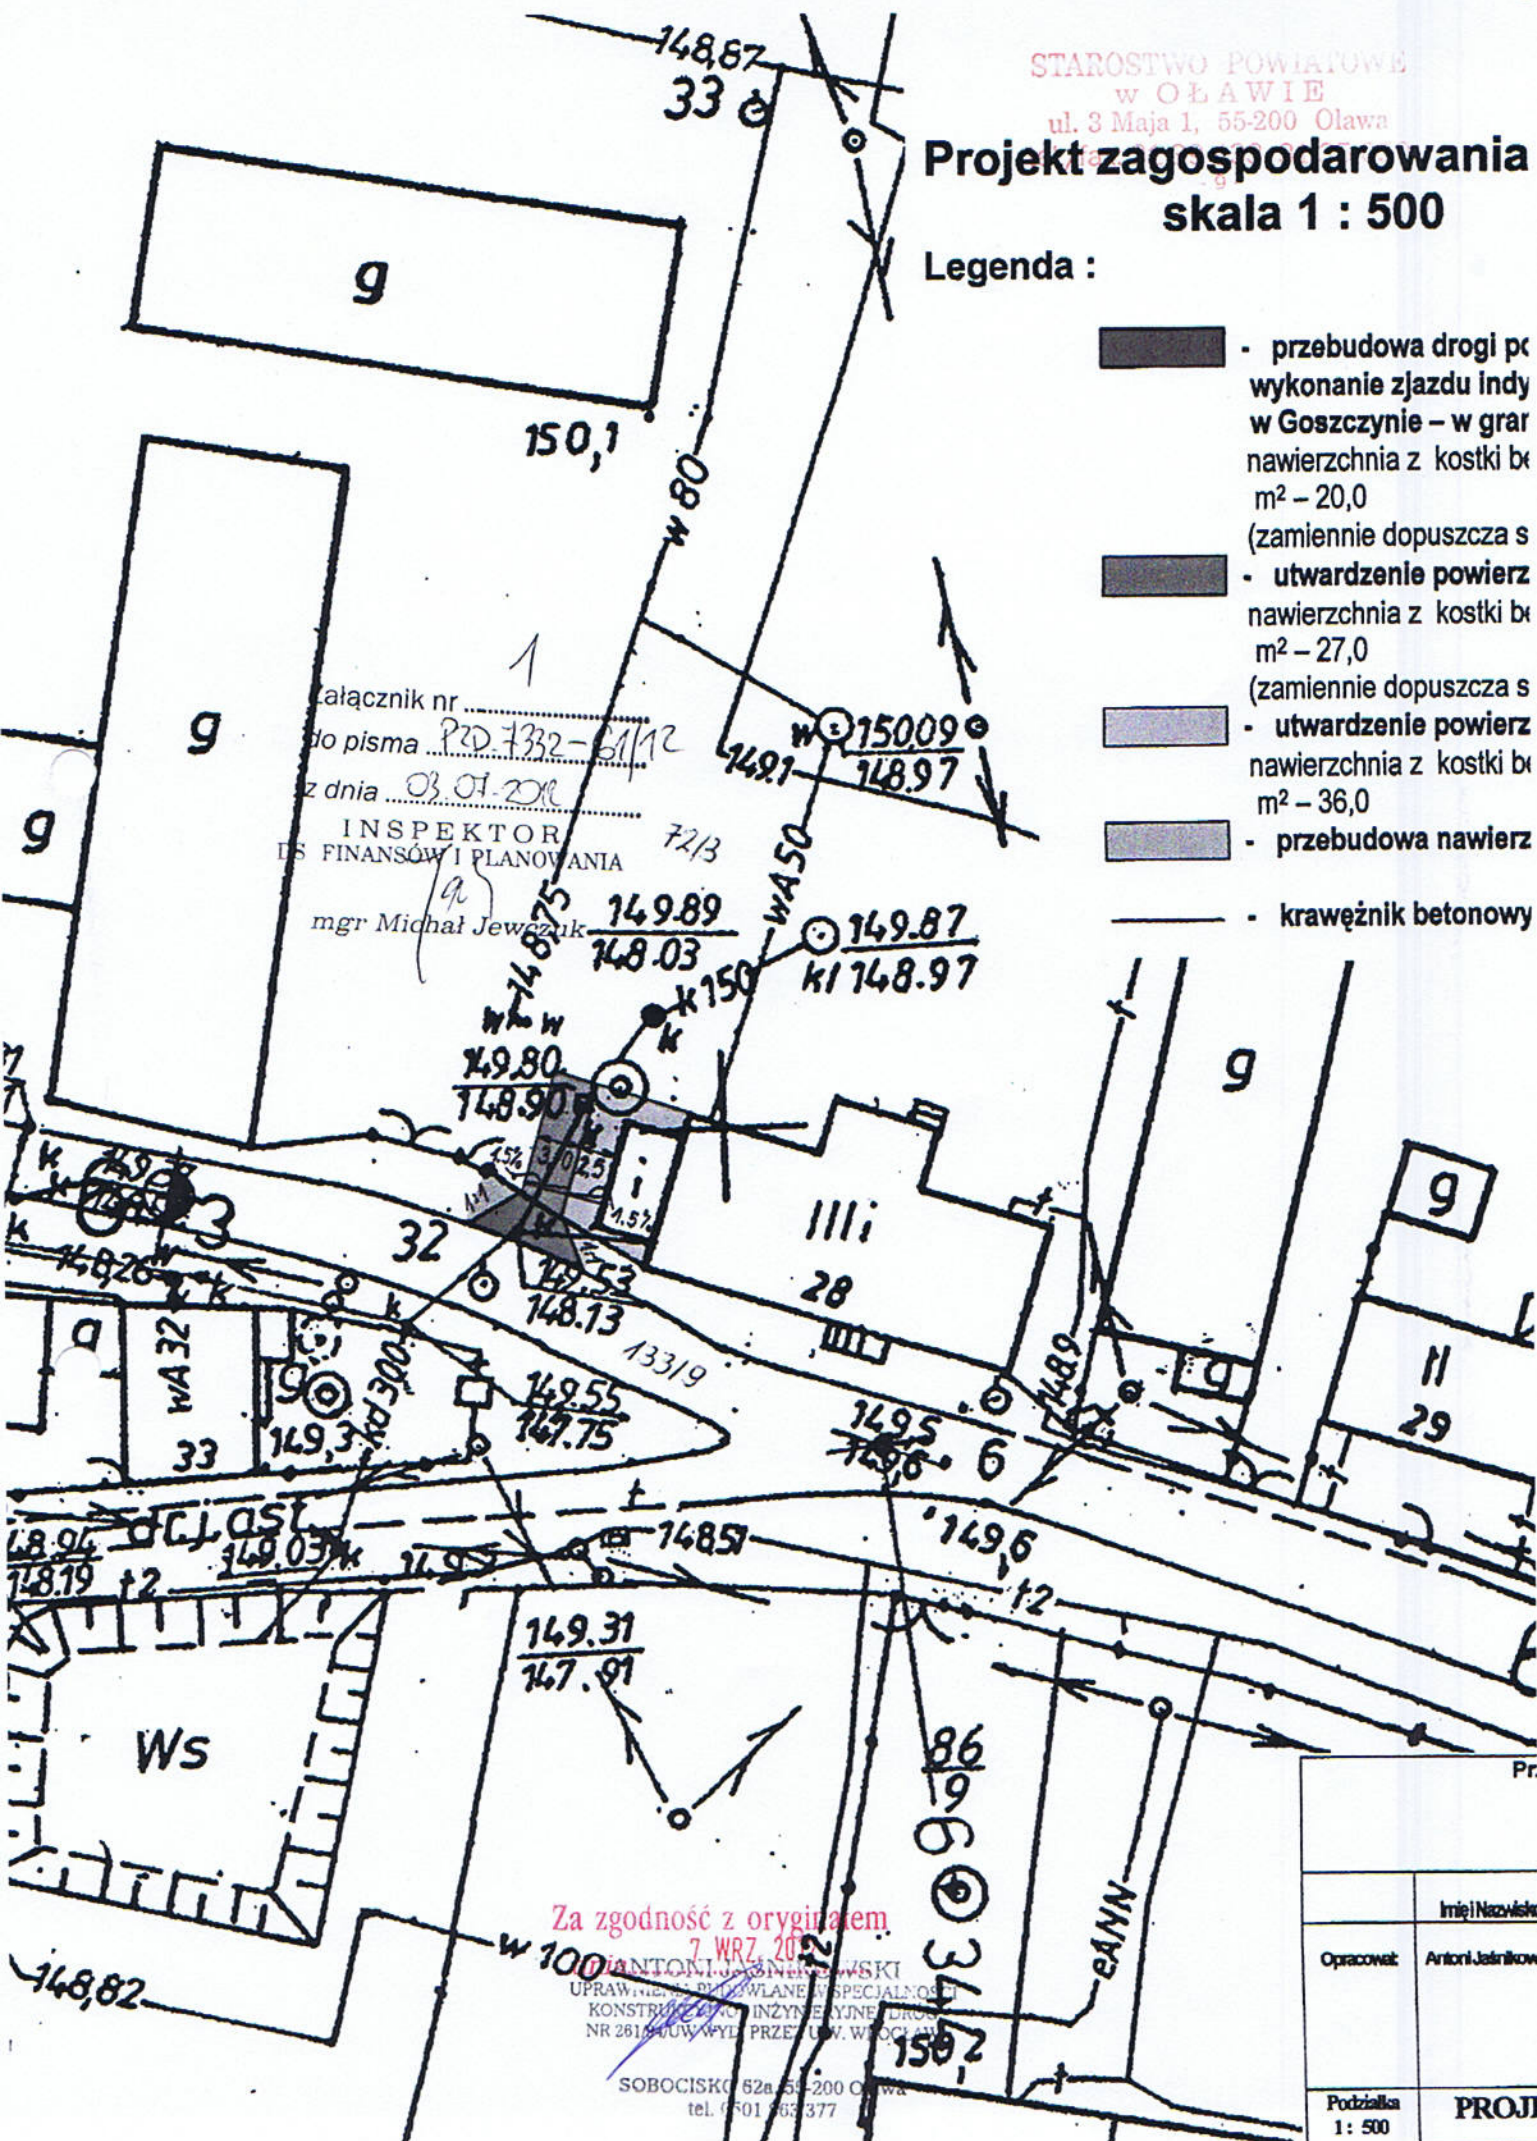

Za zgodność z oryginałem


tel. 9501 863 377

	Imię i Nazwisko
Opracował:	Antoni Jasnikowski
Podziałka 1: 500	PROJEKT

Oława, dnia 07.09.2012r.

PZD.7332 – 78/12

Gminny Zespół Oświaty

55 – 216 Domaniów 56

dotyczy: uzgodnienia projektu przebudowy drogi powiatowej nr 1598D (działka nr 133/9 AM-1 obręb Goszczyna) – wykonanie zjazdu indywidualnego do Szkoły Podstawowej w Goszczynie)

W odpowiedzi na pismo z dnia 27.06.2012 r. Powiatowy Zarząd Drogowy w Oławie **uzgadnia** projekt budowlany, którego przedmiotem jest:


*przebudowa drogi powiatowej nr 1598D (działka nr 133/9 AM-1 obręb Goszczyna) –
wykonanie zjazdu indywidualnego do Szkoły Podstawowej w Goszczynie*

bez uwag.

Przypominamy jednocześnie, że zgodnie z zapisami Decyzji nr 24/UZ/12 z dnia 03.07.2012 r. w sprawie wyrażenia zgody na lokalizację zjazdu drogowego, Inwestor przed rozpoczęciem robót budowlanych zobowiązany jest do spełnienia warunków w niej zawartych, a w szczególności:

1. do uzyskania decyzji o pozwoleniu na budowę lub zgłoszeniu w odpowiednim organie administracji architektoniczno-budowlanej
2. do uzyskania zezwolenia tut. zarządcy drogi na zajęcie pasa drogowego, w celu realizacji w/w zadania

Z poważaniem

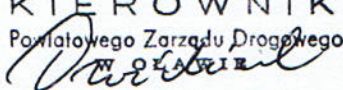KIEROWNIK
Powiatowego Zarządu Drogowego

Wojciech Drożdżał

Załączniki:

1. Projekt zjazdu na działkę nr 772 AM-2 obręb Wójcice

Za zgodność z oryginałem

dnia.....7...WRZ...2012.....
ANTON RZEMIKOWSKI
UPRAWNIENI DO WYKONANIA W SPECJALNOŚCI
KONSTRUKCYJNO-KONSTRUKCYJNEJ DRÓG
NR 2618/01 WYD. PRZECZ. U.W. WROCŁAW

Projekt zagospodarowania skala 1 : 50

ul. 3 Maja 1, 55-200

tel./fax: 31 39 433, 31 35 099

Legenda:

-  - przebudowa wykonanie z... w Gosczyńcu nawierzchnia z m² - 20,0 (zamiennie do)
-  - utwardzenie nawierzchnia z m² - 27,0 (zamiennie do)
-  - utwardzenie nawierzchnia z m² - 36,0
-  - przebudowa
-  - krawężnik

POWIATOWY ZARZĄD DRÓG
W OŁAWIE
Usgodniono...
Nr PZD 2432-78/12
Data 07.09.2012

INSPEKTOR
ds. Budowy i Utrzymywania Dróg
INFORMATYK
inż. Krystian Rzemeykowski

regulacja wysokościowa
studni poboru wody

Rozebrać ogrodzenie
(siatka w ramce z k...
nowe ogrodzenie z...
zawierające furtkę c...
bramę wjazdową o...

regulacja wysokościowa
studni rewizyjnej kanalizacji deszczowej
z wymianą wężu na żelwny

Za zgodność z oryginałem


SOBOCISKO 824...
050 1863 977

Opracował:

Podziałka
1: 500

12

SZKOŁA PODSTAWOWA
W GOSZCZYNIE
55-216 DOMANIÓW
tel. 071 31 310 03
Regon 000703948, NIP 9121817779

STAROSTWO POWIATOWE
w OŁAWIE
ul. 3 Maja 1, 55-200 Oława
tel. 66 21 29 159
Domaniów dn. 04.07.2012 r.

**Przedsiębiorstwo Usług
Inwestycyjno-Remontowych
DROG - WEST s.c.
A. JAŚNIKOWSKI – P. KITA
ul. Lwowska 11
55-200 Oława**

Dyrektor Szkoły Podstawowej w Goszczynie nie wnosi zastrzeżeń do projektu na wykonanie zjazdu do Szkoły Podstawowej w Goszczynie na działce 72/3, obręb Goszczyna .

DYREKTOR SZKOŁY
mgr Barbara Brudek-Wańko

za zgodność z oryginałem

dnia 7 WRZ 2012
ANTONI JAŚNIKOWSKI
UPRAWNIENIA BUDOWLANE W SPECJALNOŚCI
KONSTRUKCJI INŻYNIERYJNEJ DRÓG
NR 261/95 UW WYD. PRZEZ U.W. WROCŁAW

SOBOCISKO 62a, 55-200 Oława
tel. 0501 863 377

13

WOJEWÓDZKI URZĄD
OCHRONY ZABYTKÓW
we Wrocławiu

50-243 Wrocław, ul. Władysława Łokietka 11
tel. (071) 343-65-01, 344-38-92 fax 344-14-49
WZA.5183.2837.2012.PO
l. dz. 10622



STAROSTWO POWIATOWE
w OŁAWIE
ul. 3 Maja 1, 55-200 Olawa
Wrocław, dnia 27. 07. 2012 r.
tel./fax: 31 39 433, 31 35 059

Pan Zenon Kopka
Gminny Zespół Oświaty
55-216 Domaniów 56

dotyczy: opinii w zakresie ochrony zabytków do planowanej przebudowy drogi powiatowej nr 1598D – wykonanie zjazdu do Szkoły Podstawowej, utwardzenie powierzchni gruntu w obrębie Goszczyna gm. Domaniów, dz. nr 72/3, 133/9 AM-1.

W nawiązaniu do Państwa pisma z dn. 27. 06. 2012 r., wpł. dn. 02. 07. 2012 r., uprzejmie informuję, że inwestycja planowana jest w obszarze objętym ochroną konserwatorską - ujętym w wykazie zabytków. W związku z tym przedstawiam następujące uwarunkowania konserwatorskie wobec przedmiotowego zamierzenia:

- nawierzchnie winny być utrzymane w szarej kolorystyce;
- z uwagi na zakres robót planowanych, na tym etapie, nie warunkuje się konieczności uzyskania pozwolenia konserwatorskiego w związku z inwestycją;
- w przypadku odkrycia w trakcie robót ziemnych obiektów nieruchomych bądź ruchomych zabytków archeologicznych Inwestor zobowiązany jest wstrzymać wszelkie prace mogące uszkodzić i zniszczyć odkryty przedmiot, zabezpieczyć przy użyciu dostępnych środków ten przedmiot, miejsce jego odkrycia oraz niezwłocznie powiadomić Dolnośląskiego Wojewódzkiego Konserwatora Zabytków. Wówczas wymagane będzie przeprowadzanie badań archeologicznych, przez uprawnionego archeologa, za pozwoleniem konserwatorskim. W trakcie ewentualnych ratowniczych badań archeologicznych wszelkie odkryte przedmioty zabytkowe oraz obiekty nieruchome, nawarstwienia kulturowe podlegają ochronie w myśl przepisów ustawy z dnia 23 lipca 2003 r. o ochronie zabytków i opiece nad zabytkami (Dz. U. nr 162 poz. 1568 z 2003 r. ze zm.).

Powyższe nie zwalnia od konieczności uzyskania wymaganych przepisami prawa uzgodnień i zezwoleń.


Dolnośląski
Wojewódzki Konserwator Zabytków
we Wrocławiu
mgr inż. arch. Andrzej Kubik

Otrzymują:

1. Adresat
2. a/a Goszczyna gm. Domaniów, dz. nr 72/3, 133/9 AM-1- „b”


Za zgodność z oryginałem
dnia 7 WRZ 2012
ANTONI JASNIŃSKI
UPRAWNIENIA BUDOWNICTWA SPECJALNOŚCI
KONSTRUKCYJNO-INŻYNIERYJNEJ DRÓG
NR 261/94/JW WYD. PRZEZ U.W. WROCŁAW

SOBOCISKO 62a, 55-200 Olawa
tel. 0501 863 377

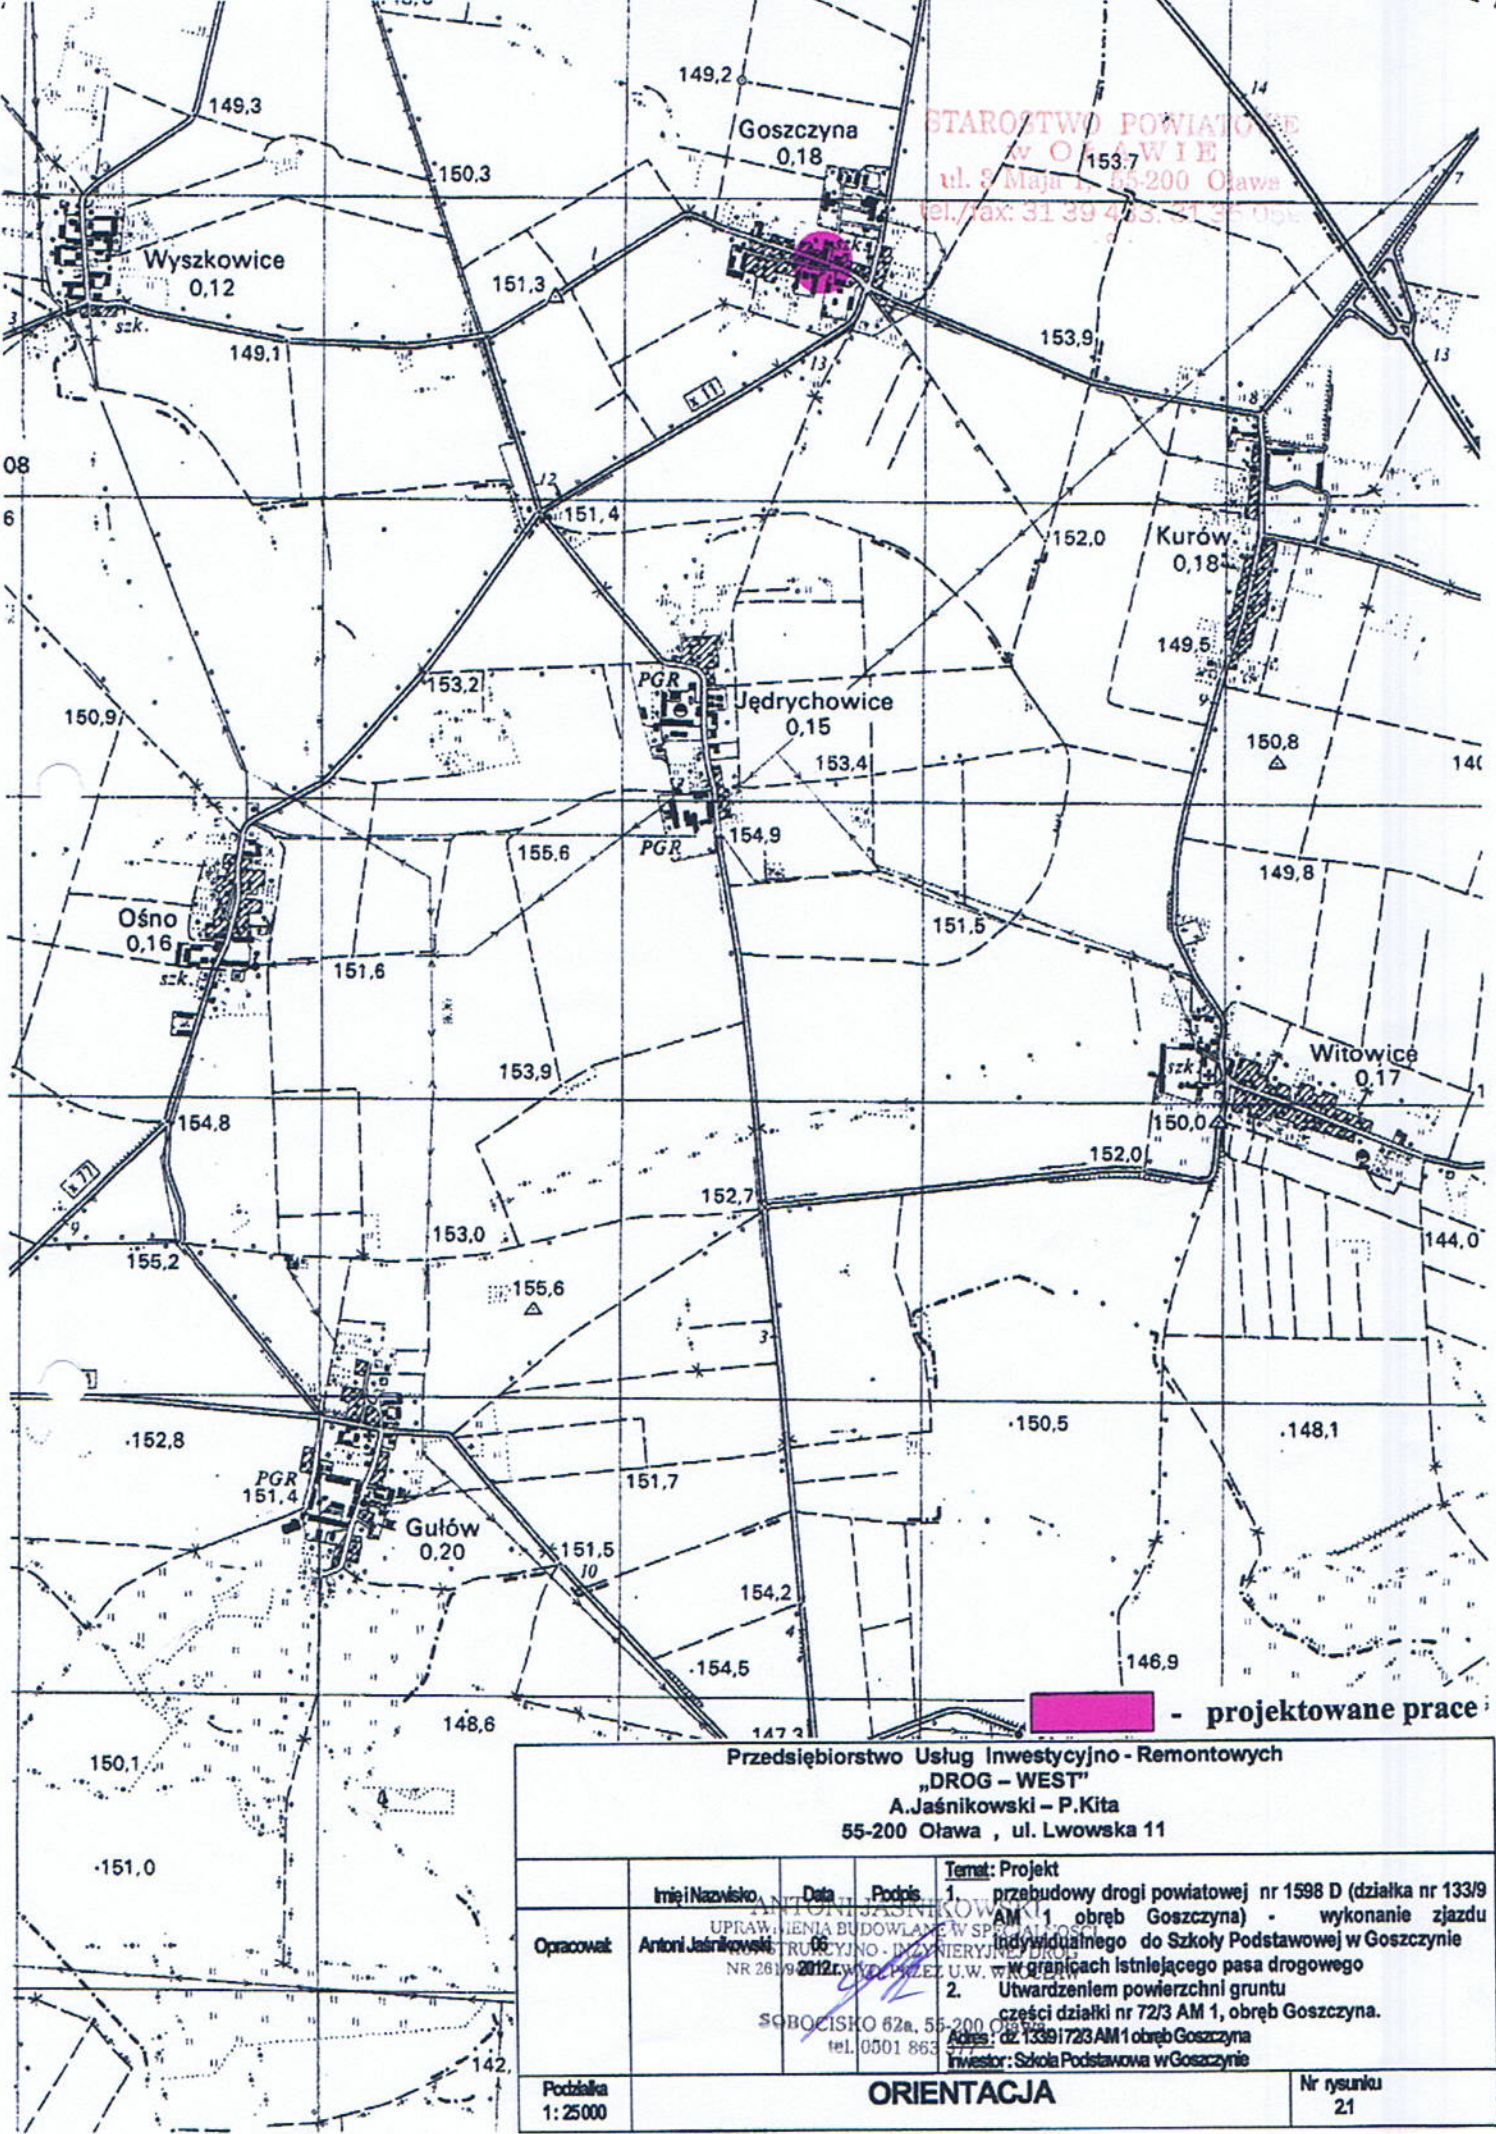

STAROSTWO POWIATOWE
w Oławie
ul. 5 Maja, 55-200 Oława
tel./fax: 31 39 433 31 35 091

 - projektowane prace

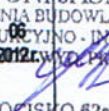Przedsiębiorstwo Usług Inwestycyjno-Remontowych "DROG - WEST" A. Jaśnikowski - P. Kita 55-200 Oława, ul. Lwowska 11				
Opracował	Imię i Nazwisko	Data	Podpis	Temat: Projekt
	Antoni Jaśnikowski	06.06.2012		1. przebudowy drogi powiatowej nr 1598 D (działka nr 133/9 AM 1, obręb Goszczyna) - wykonanie zjazdu indywidualnego do Szkoły Podstawowej w Goszczynie w granicach istniejącego pasa drogowego 2. Utwardzeniem powierzchni gruntu części działki nr 72/3 AM 1, obręb Goszczyna.
SOBOCISKO 62a, 55-200 Oława tel. 0001 863 577				Adres: dz. 1339/723 AM 1 obręb Goszczyna Inwestor: Szkoła Podstawowa w Goszczynie
Podziałka 1:25000		ORIENTACJA		Nr rysunku 21

Projekt zagospodarowania terenu skala 1 : 500


Legenda :

- przebudowa drogi powiatowej nr 1598 D (działka nr 133/9 AM 1 obręb Goszczyna) wykonanie zjazdu indywidualnego do Szkoły Podstawowej w Goszczynie - w granicach istniejącego pasa drogowego nawierzchnia z kostki betonowej gr. 8 cm na podspocy cementowej m² - 20,0
- utwardzenie powierzchni gruntu części działki nr 72/3 nawierzchnia z kostki betonowej gr. 8 cm na podspocy cementowej m² - 36,0
- przebudowa nawierzchni istniejącego chodnika

Rozebrać ogrodzenie panelowe dł. 12,0 m (siatka w ramce z kątownika). Wykonać nowe ogrodzenie z segmentów metalowych zawierające furtkę o szer. min. 1,5m oraz bramę wjazdową o szerokości 4,0 m

regulacja wysokościowa studni rewizyjnej kanalizacji deszczowej z wymianą wjazdu na żelwny

regulacja wysokościowa studni poboru wody

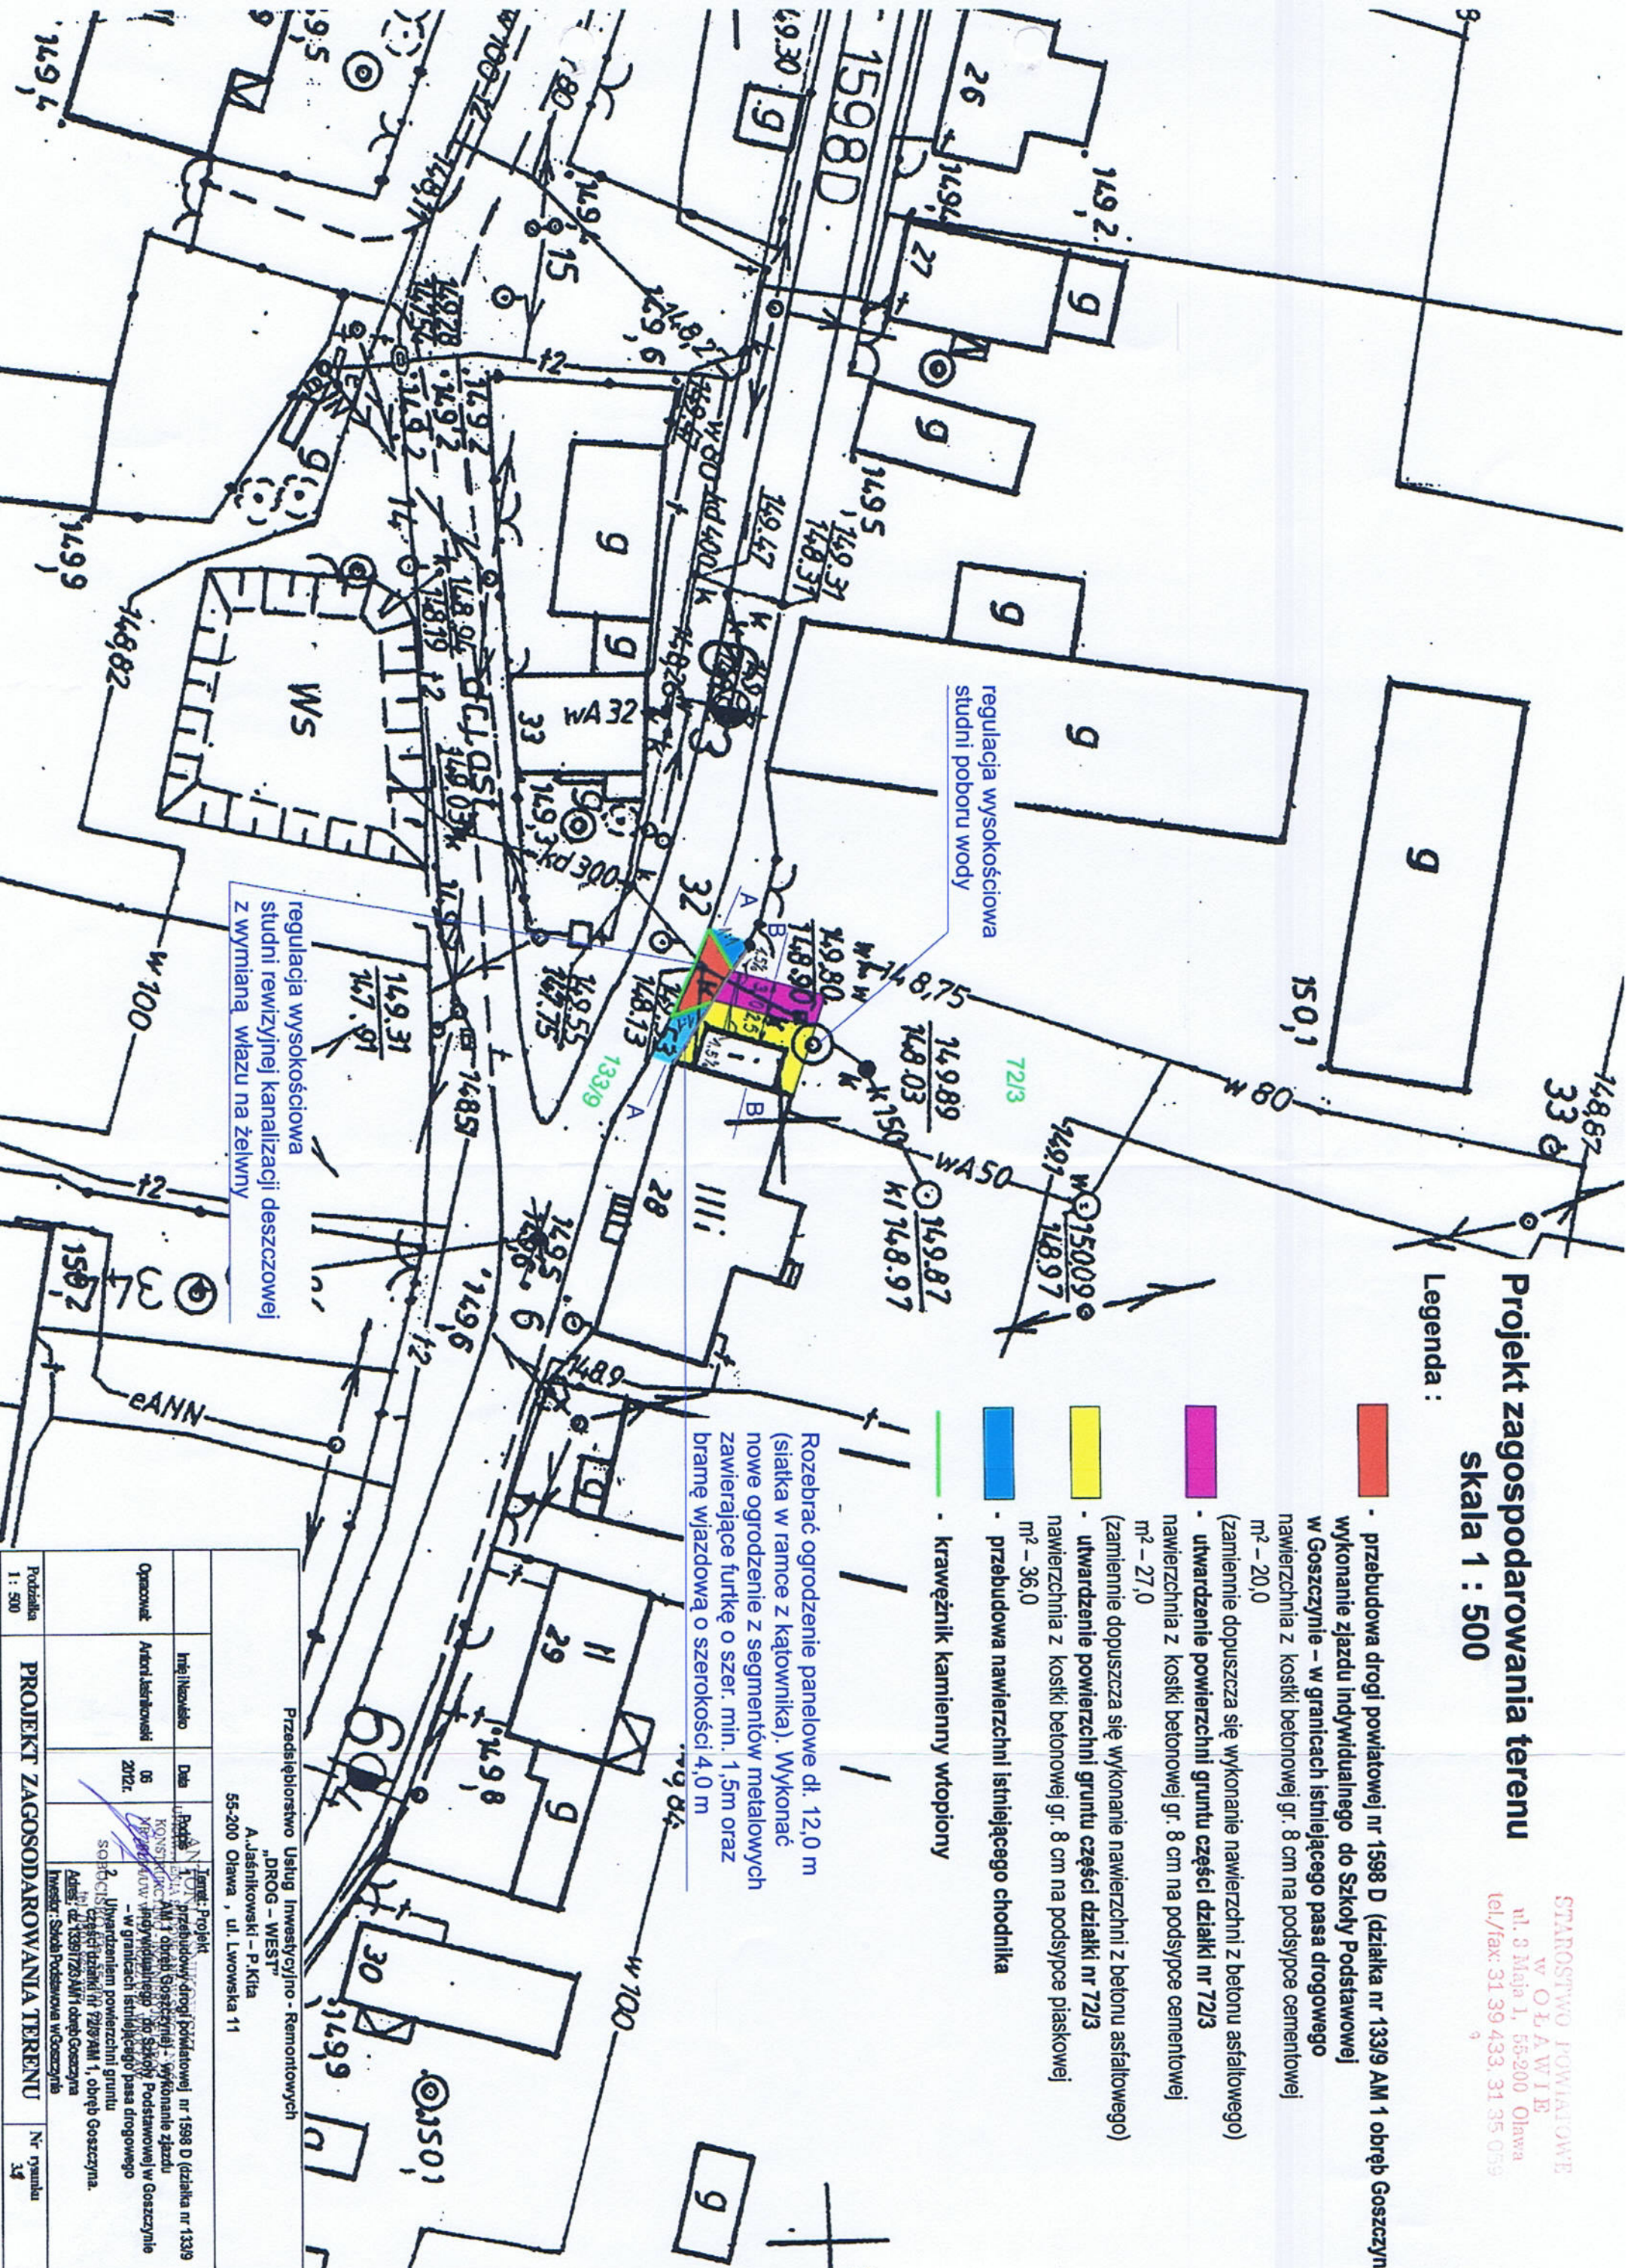

Przedsiębiorstwo Usług Inwestycyjno - Remontowych „DROG – WEST” A.Jasnikowski – P.Kita 55-200 Olawa, ul. Lwowska 11			
Imię i Nazwisko	Data	Podpis	Tytuł: Projekt
		Inwestor: Szkoła Podstawowa w Goszczynie	
Podziałka 1 : 500	PROJEKT ZAGOSPODAROWANIA TERENU		Nr rysunku 34

Konstrukcja nawierzchni zjazdu

- 8 cm kostka polbrukowa betonowa lub kamienna na podsypce cem.-piaskowej
- 10 cm podbudowa tłuczniowa w-wa górna PN -84/S-96023
- 20 cm podbudowa tłuczniowa w-wa dolna PN -84/S-96023

Istniejący chodnik z elementów betonowych

- 8 cm kostka polbrukowa betonowa lub kamienna na podsypce piaskowej
- 10 cm podbudowa tłuczniowa w-wa górna PN -84/S-96023
- 10 cm warstwa wyrownawcza z piasku BN 97/6774.04

istniejący chodnik z elementów betonowych do przełożenia wg. następującej konstrukcji

8 cm kostka polbrukowa betonowa lub kamienna na podsypce piaskowej
10 cm podbudowa tłuczniowa w-wa górna PN -84/
10 cm warstwa wyrównawcza z piasku BN-87/677

Występujący chodnik z elementów betonowych

Konstrukcja nawierzchni zjazdu

- 8 cm kostka polbrukowa betonowa lub kamlenna na podsypce cem.-piaskowej
- 10 cm podbudowa tłuczniowa w-wa górna PN -84/
- 20 cm podbudowa tłuczniowa w-wa dolna PN -84/
- 10 cm warstwa wyrównawcza z piasku PN-87/677/

istniejący chodnik z elementów betonowych do przełożenia wg. następującej konstrukcji

- - 8 cm kostka polbrukowa betonowa lub kamlenna na podsypce piaskowej
- - 10 cm podbudowa tłuczniowa w-wa górna PN -84/S-96023
- 10 cm warstwa wyrównawcza z piasku BN-87/6774-04

Przedsiębiorstwo Usług Inwestycyjno - Remontowych

...DROG - WEST"


A. Jaśnikowski – P. Kita

55-200 Olawa , ul. Lwowska 11

Opracował	Antoni Lesiński UPRAWNIENIA EL 2017 KONSTRUKCJO-INŻYNIERSTWO DROG NR 281/94/04 WYD. PRZEBUDOWA - WROCŁAW	Imię i Nazwisko	Data	Podpis	Temat: Projekt 1. przebudowy drogi powiatowej nr 1598 D (działka nr 133/9 AM 1 obręb Goszczyna) - przebudowa - zjazd indywidualnego do Szkoły Podstawowej w Goszczynie
Podziałka	SOBOCISKO 62a, 55-200 tel. 71 740 365 374	PRZEKROJ KONSTRUKCYJNY PRZEBUDOWA ZJAZDU			Nr rysunku 4.1

Przekrój poprzeczny L/B

utwardzenie powierzchni gruntu

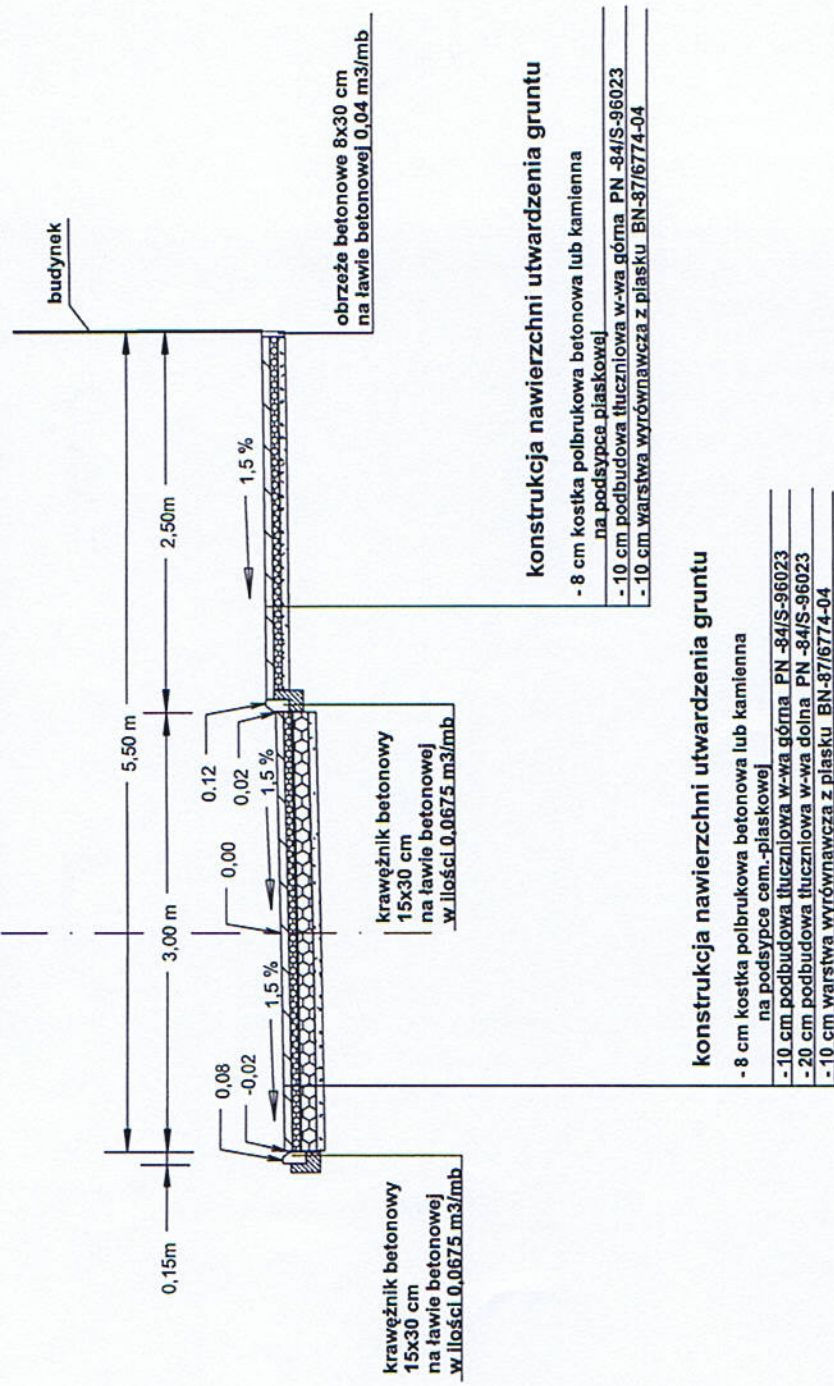


STAROSTWO POWIATOWE
w OŁAWIE
ul. 3 Maja 1, 55-200 Olawa
tel./fax: 31 39 433 31


Przedsiębiorstwo Usług Inwestycyjno - Remontowych "DROG – WEST" A.Jaśnikowski – P.Kita 55-200 Olawa , ul. Lwowska 11			
Imię i Nazwisko	Data	Podpis	Temat: Projekt
UTWARDZENIE POWIERZCHNI GRUNTU			

Przekrój podłużny zjazdu

STAROSTWO POWIATOWE
w OŁAWIE
ul. 3 Maja 1, 55-200 Oława
tel./fax: 31 39 433, 31 39 434

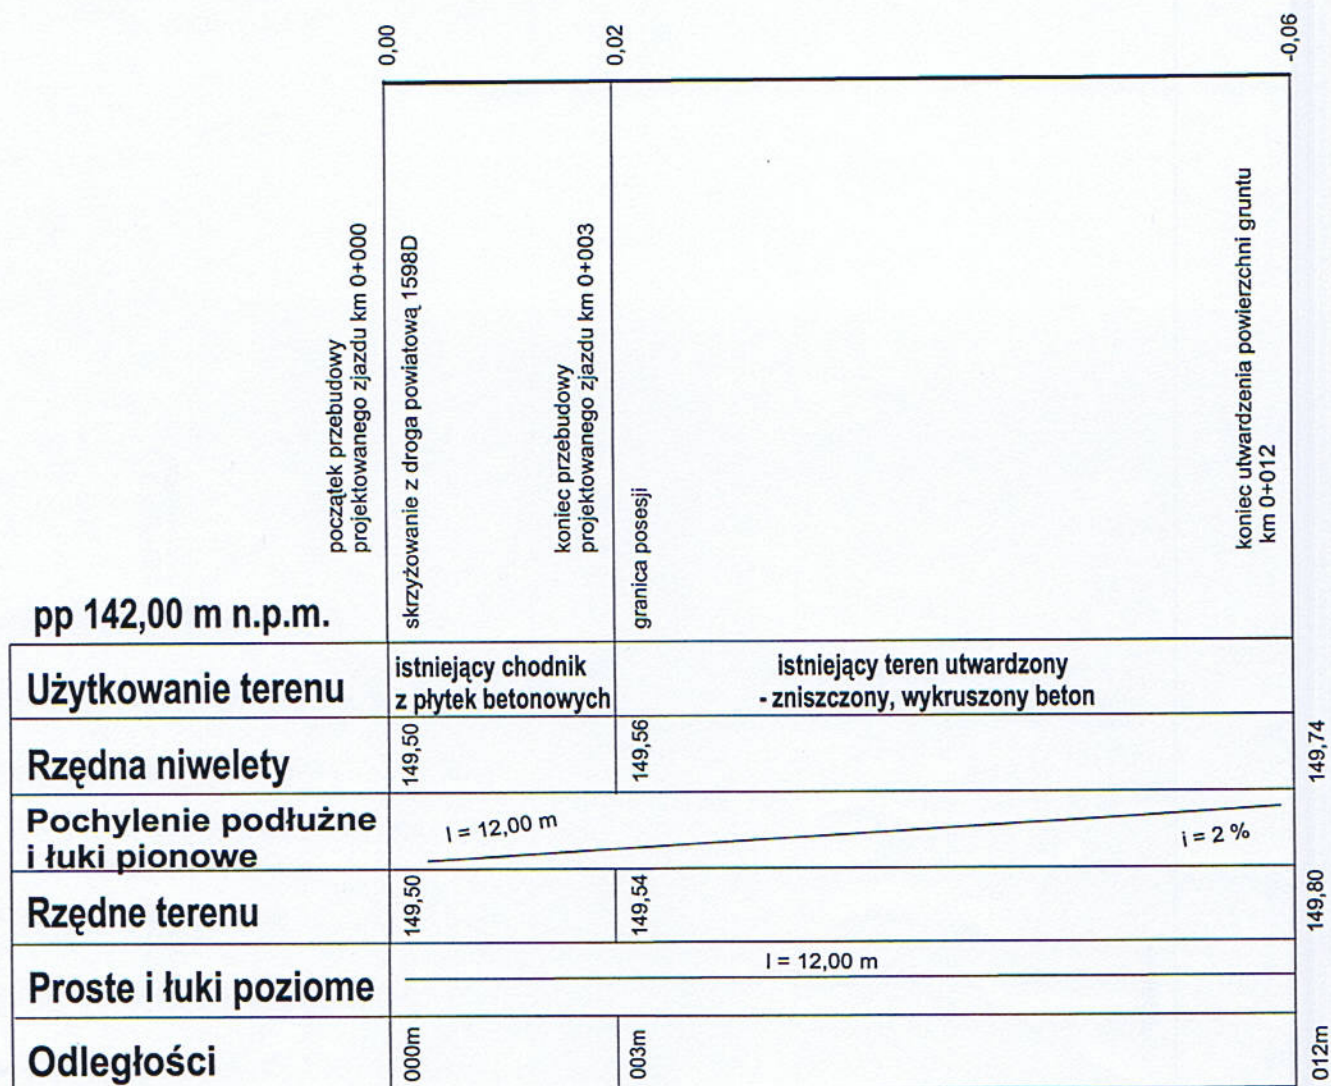

Legenda:

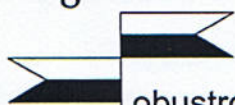

obustronne skrzyż. z drogą
o nawierzchni asfaltowej

Przedsiębiorstwo Usług Inwestycyjno - Remontowych „DROG – WEST” A. Jaśnikowski – P. Kita 55-200 Oława, ul. Lwowska 11				
	Imię i Nazwisko	Data	Podpis	Temat: Projekt
Opracował:	Antoni Jaśnikowski	06.06.2012r.		1. przebudowy drogi powiatowej nr 1598 D (działka nr 133/9 AM 1 obręb Goszczyna) - przebudowa zjazdu indywidualnego do Szkoły Podstawowej w Goszczynie w granicach istniejącego pasa drogowego
				2. Utwardzenia powierzchni gruntu części działki nr 72/3 AM 1, obręb Goszczyna.
				Adres: ul. 133/9 AM 1 obręb Goszczyna
				Investor: Szkoła Podstawowa w Goszczynie
Podziałka 1:100/100	PRZEKRÓJ PODŁUŻNY			Nr rysunku 5.1