


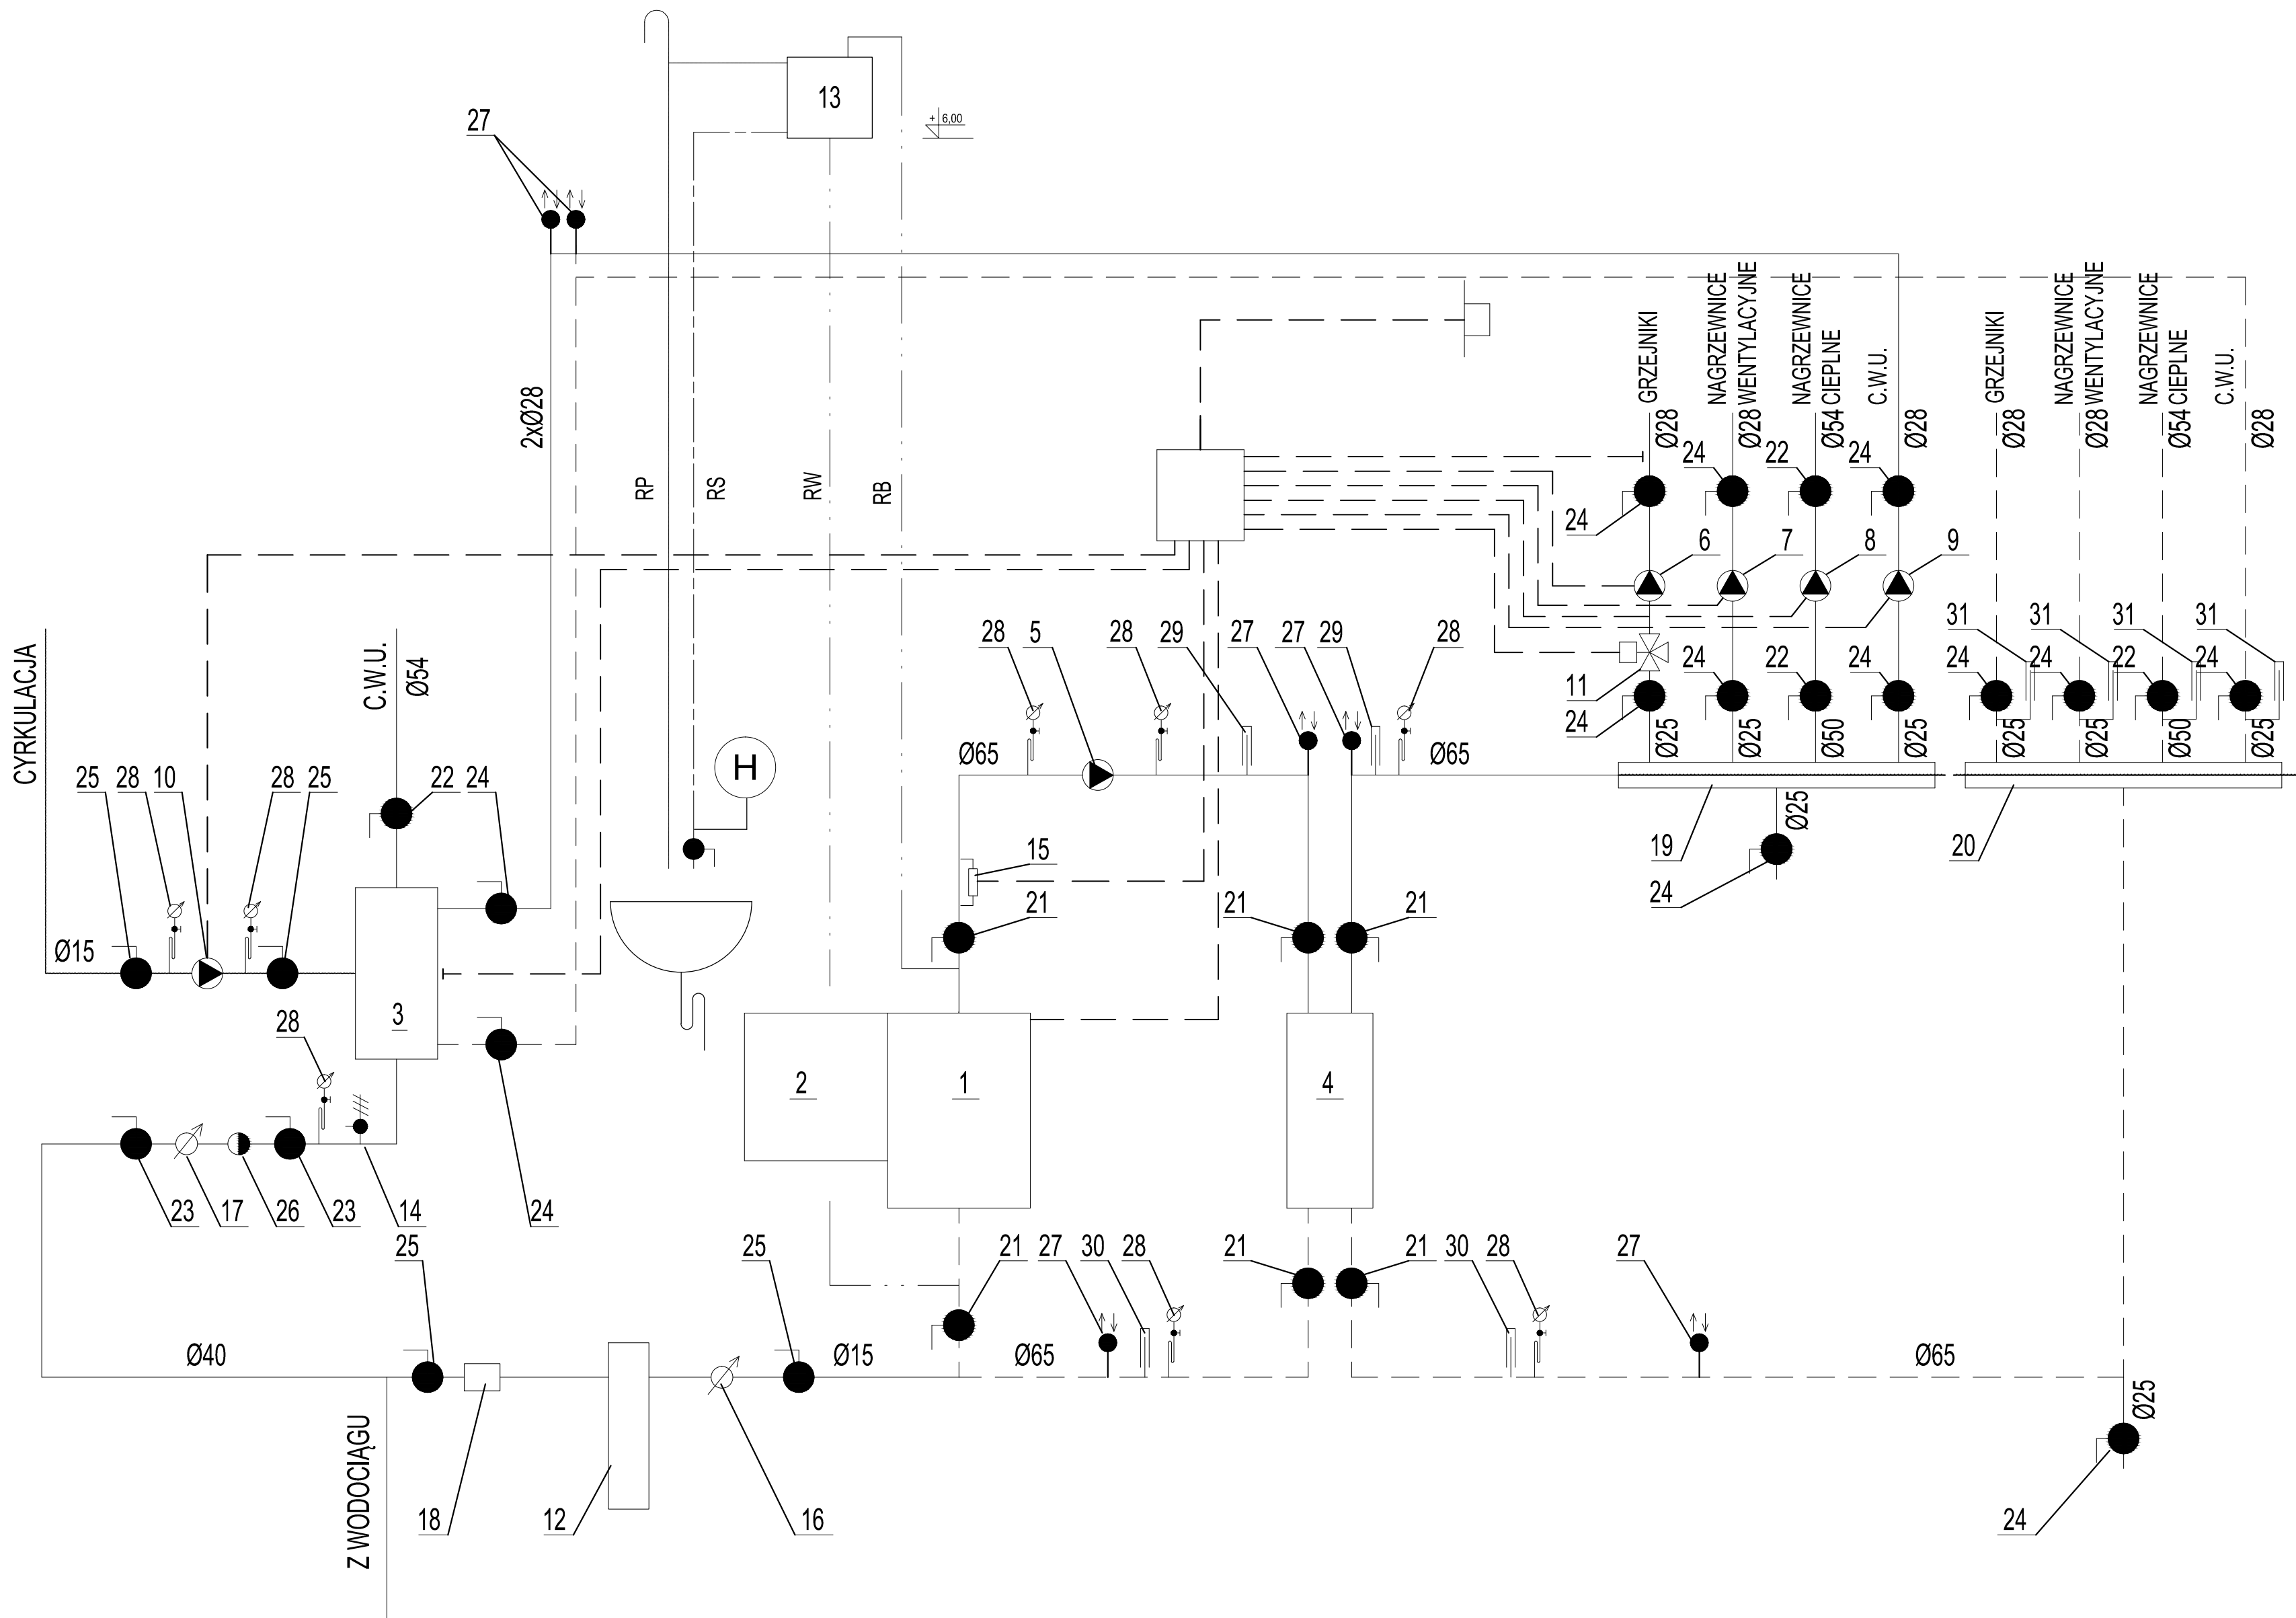

LEGENDA:
PRZEWODY C.O. 80/60 C
PRZEWÓD WODOCIĄGOWY
PRZEWÓD IMPULSOWY

Tytuł rysunku: SCHEMAT CIEPLNY KOTŁOWNI			
Inwestor: WÓJT GMINY DOMANÓW DOROTA ŚWADEK-SCHNEIDER 55-216 DOMANÓW, NIP 912-17-16-512			
Adres budowy: WIERZBNO GMINA DOMANÓW, KM1 DZIAŁKI NR 362/4, 364/1, CZĘŚCI DZIAŁEK NR 364/2, 382/9			
Obiekt: SALA GIMNASTYCZNA W WIERZBNO WRAZ Z ELEMENTAMI INFRASTRUKTURY TECHNICZNEJ I ZAGOSPODAR. TERENU			
Projektant: INSTALACJE SANITARNE projektant: Rafał Sękowski		nr uprawnień: 120/89/UW projektant: Rafał Sękowski	
Sprawdzący: Maciej Piotrowicz		nr uprawnień: 75/DOS/04 sprawdzący: Maciej Piotrowicz	
Miejscowość: Wrocław		Data: grudzień 2012 roku	
PB		SW2012_PW-S5	
ul. Uniwersytecka 37/28 lok. 1A, 50-145 Wrocław, tel./fax 71 387 81 51, +48 502 352 485 kancelia@porchitekt.pl, www.porchitekt.pl		zmiana:	