


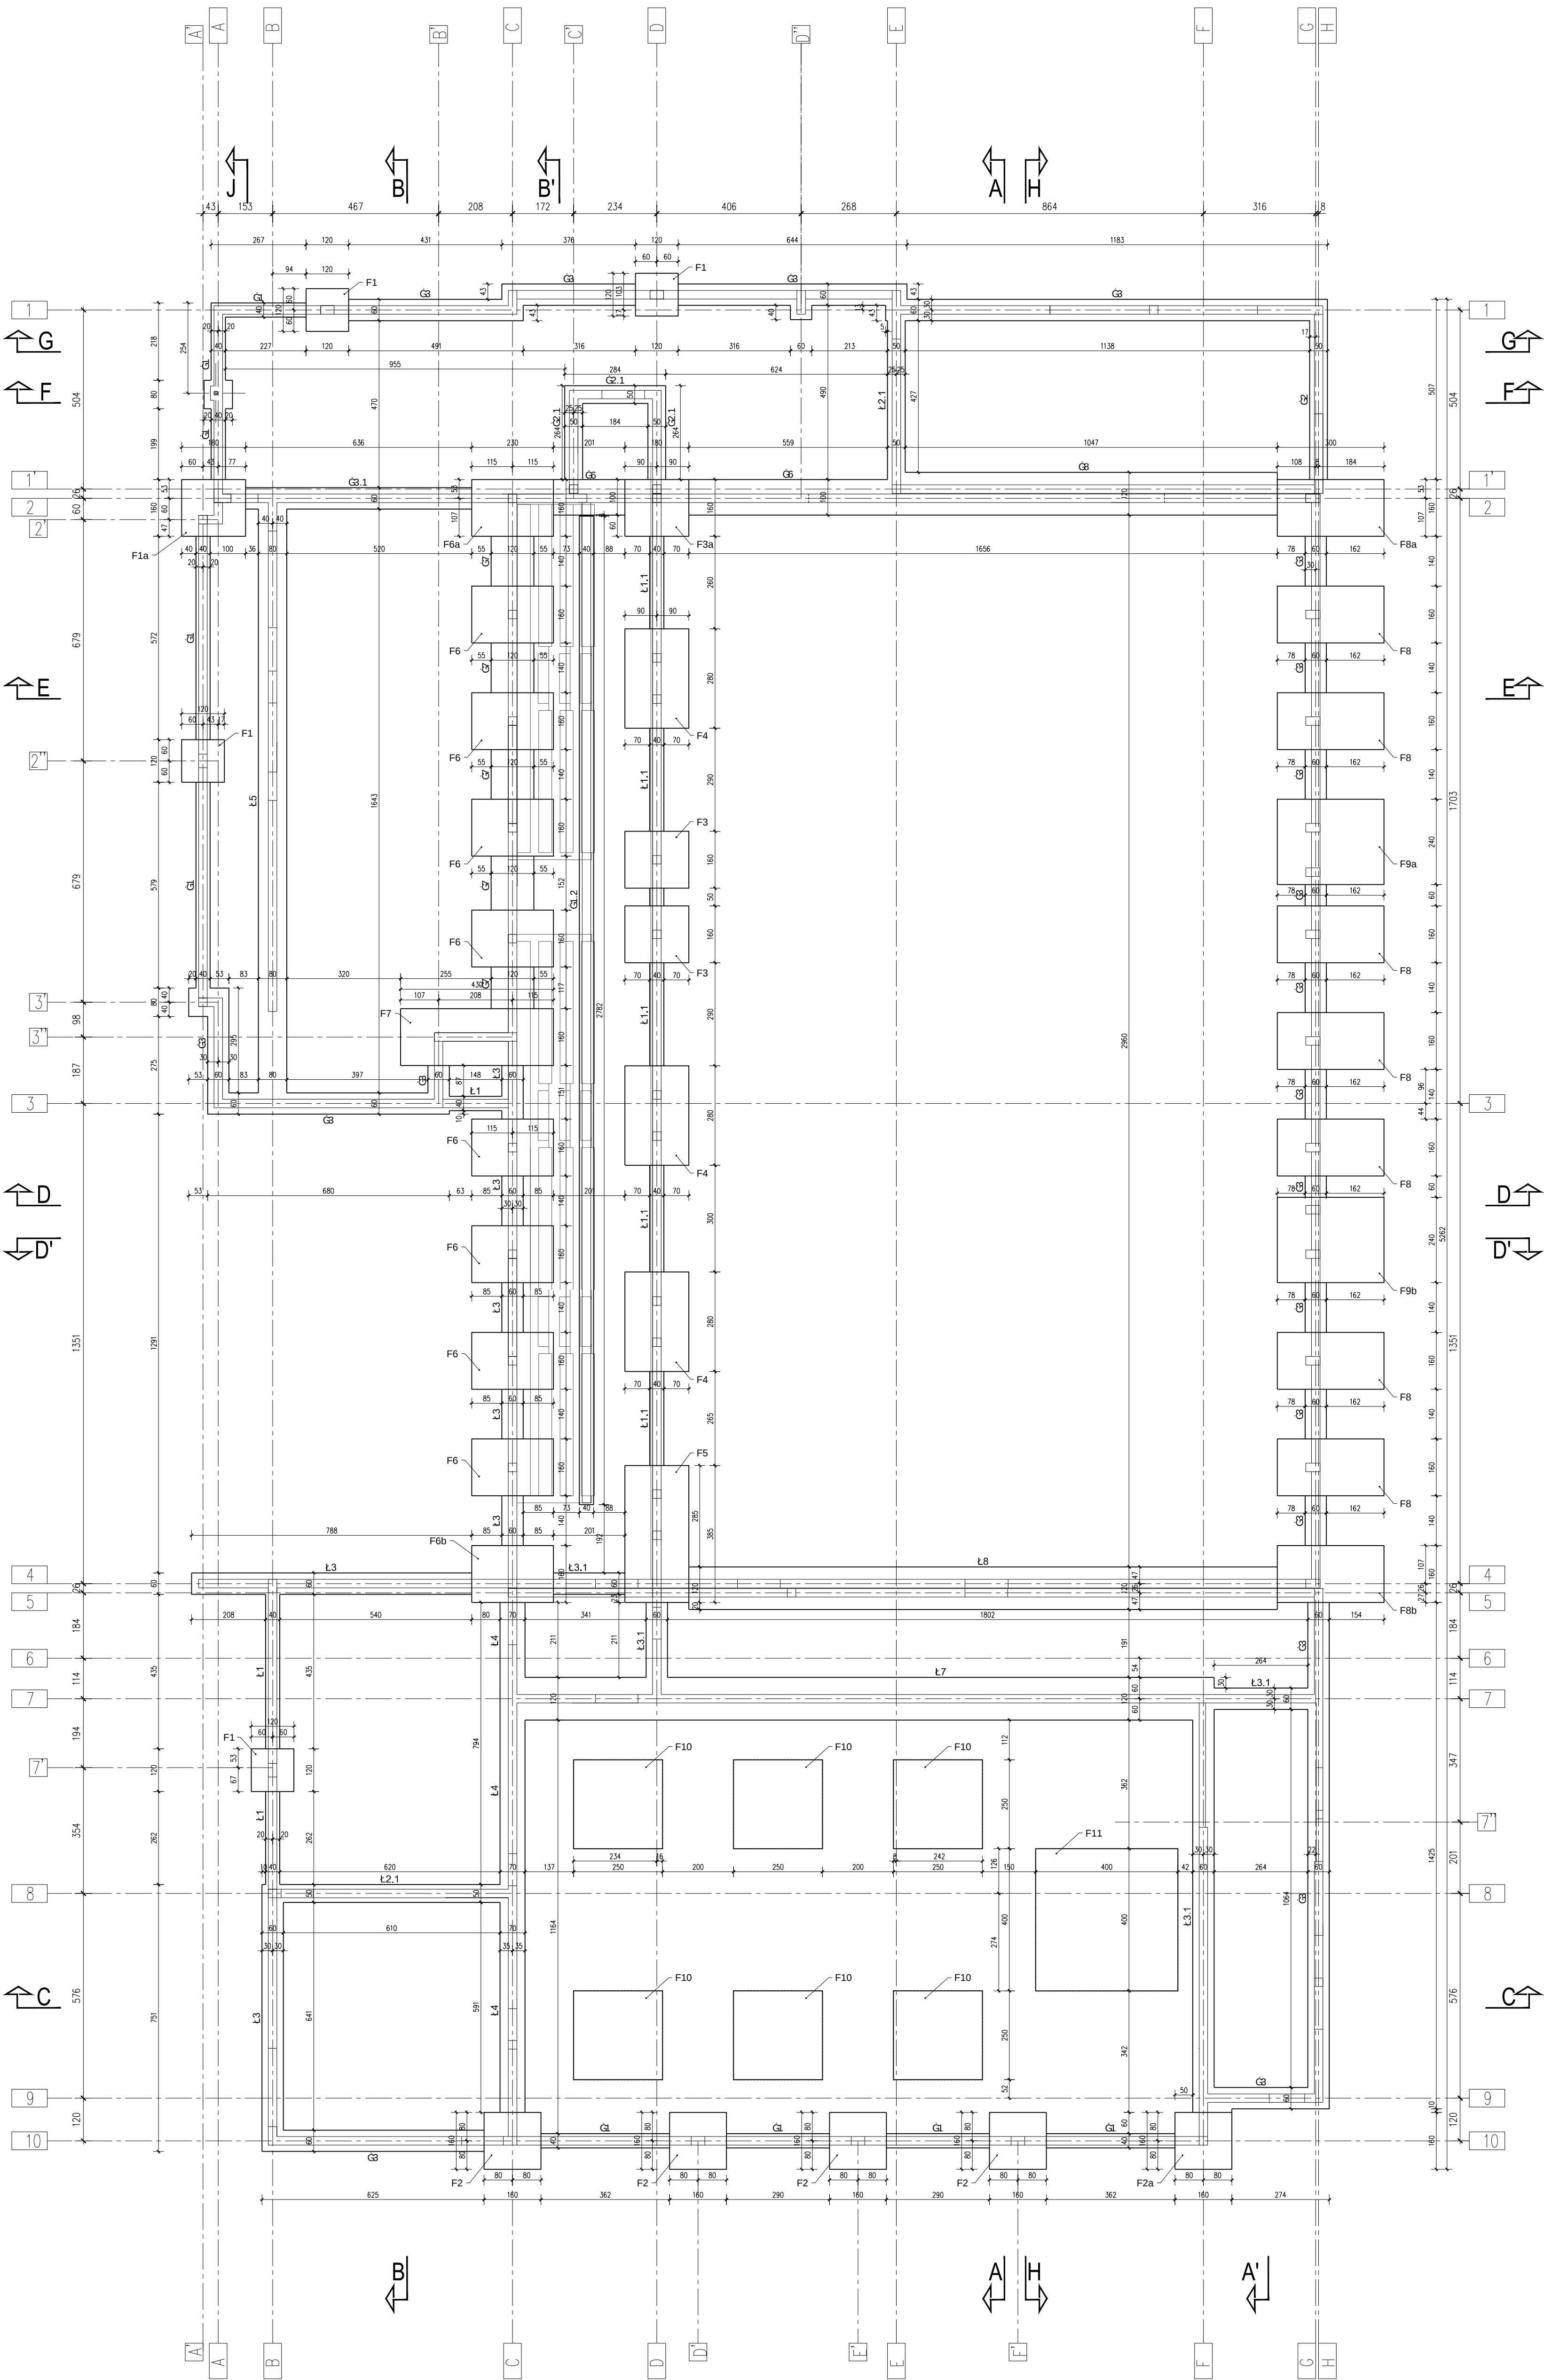

tytuł rysunku: RZUT FUNDAMENTÓW			
inwestor: WÓJT GMINY DOMANIÓW DOROTA SWADEK-SCHNEIDER			
55-216 DOMANIÓW, NIP 912-17-16-512			
adres budowy: WIERZBNO GMINA DOMANIÓW, AMI			
DZIAŁKI NR362/4, 364/1, CZĘŚCI DZIAŁEK NR364/2, 382/9			
obiekt: SALA GIMNASTYCZNA W WIERZBNO GMINA DOMANIÓW, WRAZ Z ELEMENTAMI INFRASTRUKTURY TECHNICZNEJ I ZAGOSPODAR. TERENU			
branża: ARCHITEKTURA	nr uprawnień: 13/03/DOA		
projektant: Jolita Chmiel-Sobieralska	x. wydanie: 04/04/DOA		
aprobaty: Michał Lipski	x. wydanie: 177/DOS/07		
branża: KONSTRUKCJA	nr uprawnień: 355/84/WBPP		
projektant: Grzegorz Drzyzgo	x. wydanie: 355/84/WBPP		
aprobaty: Donata Fabrowicz	x. wydanie: 355/84/WBPP		
stadum: PW	nr rysunku: SWD-PW-K1	data: Wrocław, grudzień 2012 roku	skala: 1:100
J.S. ARCHITEKTURA ul. Uniwersyteckiej 27/28 lok. 1A, 50-145 Wrocław, tel./fax 71 387 81 51, +48 502 352 485 kancelia@jarchitektura.pl, www.jarchitektura.pl			