



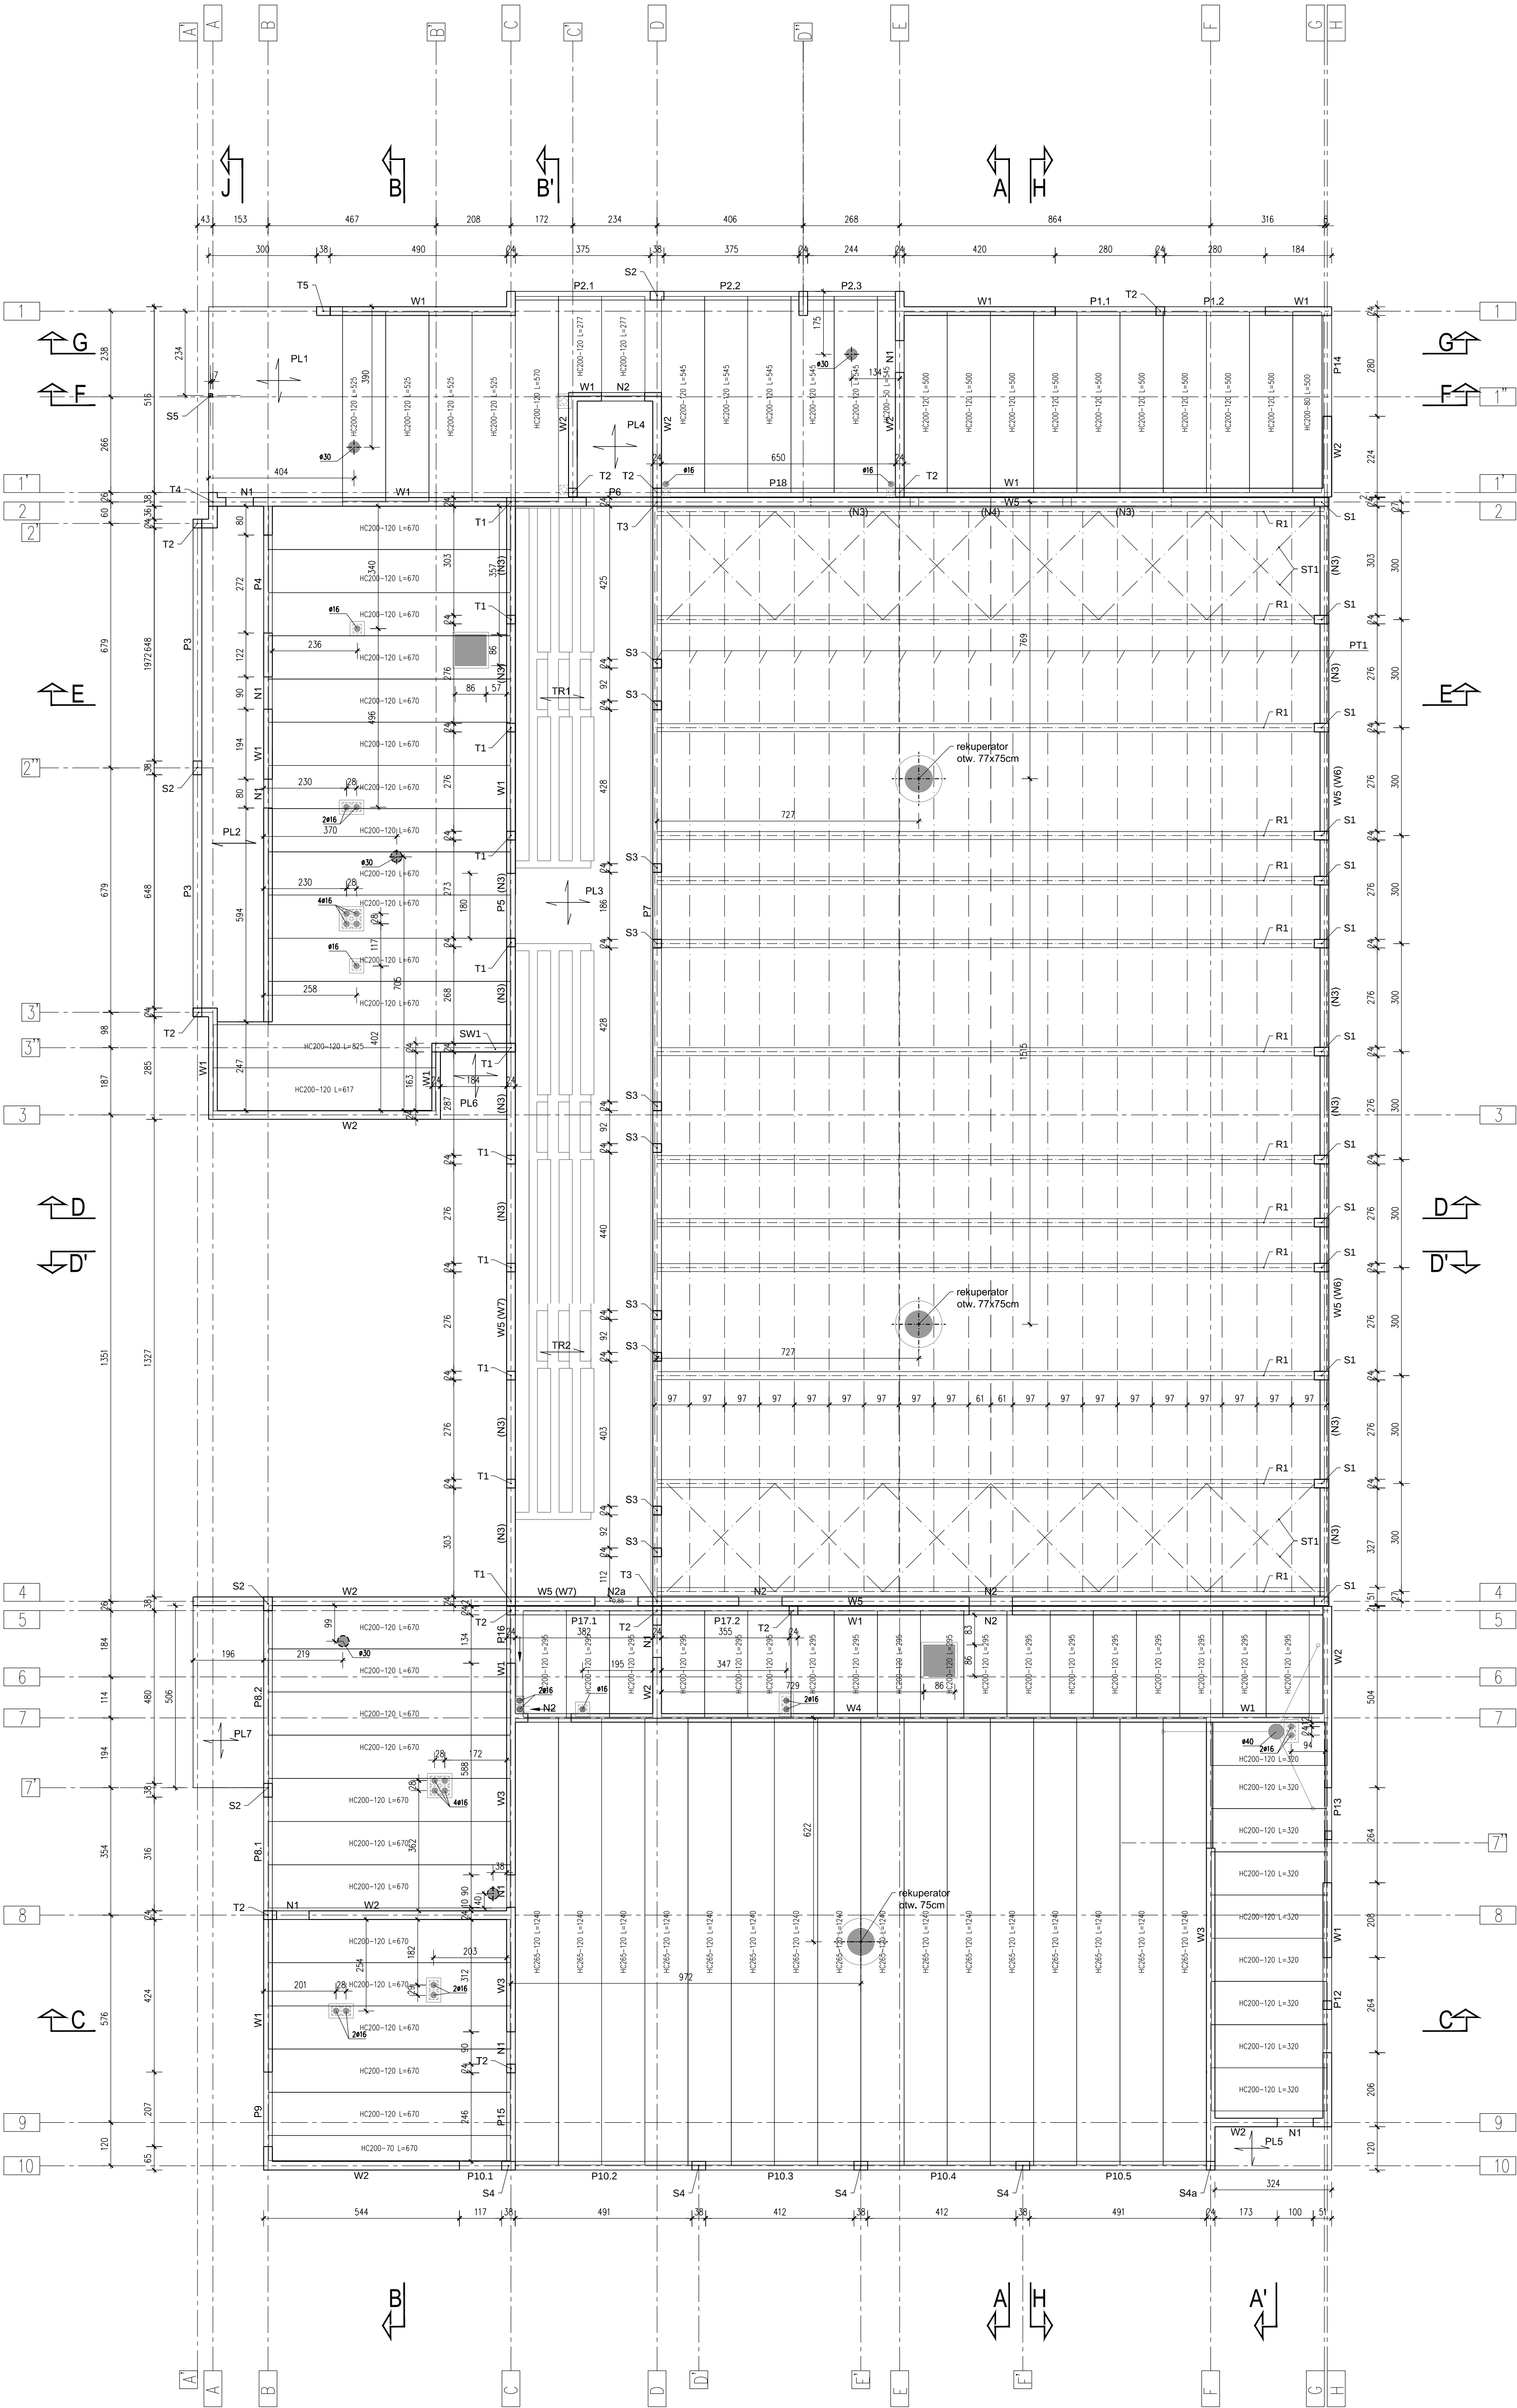

ZESTAWIENIE PÓŁ STROPOWYCH

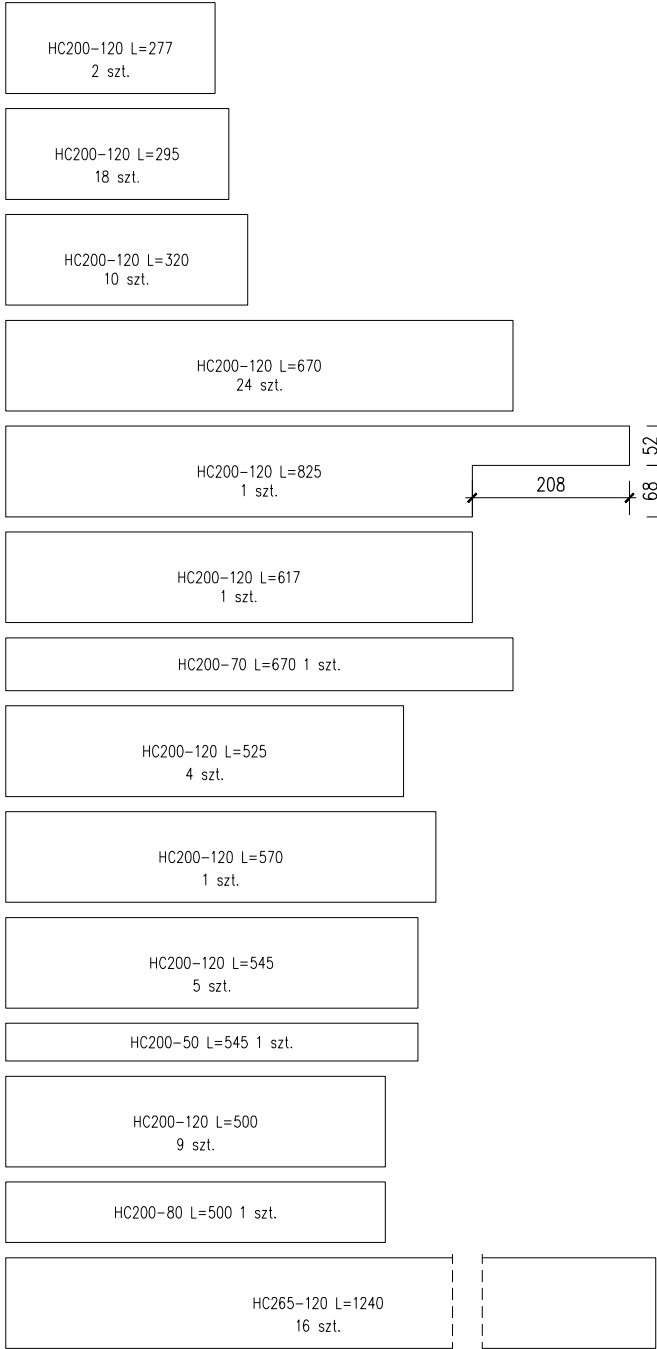

- Oznaczenia elementów:  
S – słupy  
T – trzpień  
PL – płyty  
SW – ściana wiatrowa (żelbetowa)  
P – podciąg  
N – nadproże  
TR – trybuny  
R – rygle z drewna klepnego  
PT – płotwie  
ST – stężenia

BETON C20/25  
STAL ZBR, kl. C B500SP  
OTULINA 30mm  
STAL S235JR  
ELEKTRODY ER146

|   |                                                                                   |                  |              |
|---|-----------------------------------------------------------------------------------|------------------|--------------|
| Tytuł rysunku: RZUT ELEMENTÓW W KONSTRUKCJI                                                                                           |                                                                                   |                  |              |
| Inwestor:   | WÓJT GMINY DOMANÓW DOROTA SWADEK-SCHNEIDER                                        |                  |              |
| adres budowy:   | 55-216 DOMANÓW, NIP 912-17-16-512                                                 |                  |              |
| obiekt:   | WIERZBNO GMINA DOMANÓW, AMI DZIAŁKI NR362/4, 364/1, CZĘŚCI DZIAŁEK NR364/2, 382/9 |                  |              |
| branża: ARCHITEKTURA   | nr uprawnień: projekt                                                             | 13/03/DOA        |              |
| projektant: Jolita Chmiel-Sobieralska                                                                                                 | x wyrażenie: projekt                                                              | 04/04/DOA        |              |
| opracowanie: Michał Lipski   | x wyrażenie: projekt                                                              | 177/DOS/07       |              |
| branża: KONSTRUKCJA   | nr uprawnień: projekt                                                             | 355/84/WBPP      |              |
| projektant: Grzegorz Drzyzgo   | x wyrażenie: projekt                                                              | 355/84/WBPP      |              |
| opracowanie: Donata Fabrowicz   | nr uprawnień: projekt                                                             | 355/84/WBPP      |              |
| skala: 1:100   | nr rysunku: SWD-PW-K1                                                             | data: 13/03/2012 | skala: 1:100 |
| ul. Uniwersyteckiej 27/28 lok. 1A, 50-145 Wrocław, tel./fax 71 387 81 51, +48 502 352 485, biuro@architektura.pl, www.architektura.pl |                                                                                   |                  |              |