




ROZWINIECIE INSTALACJI ZASILANIA NAGRZEWNIC CIEPŁA

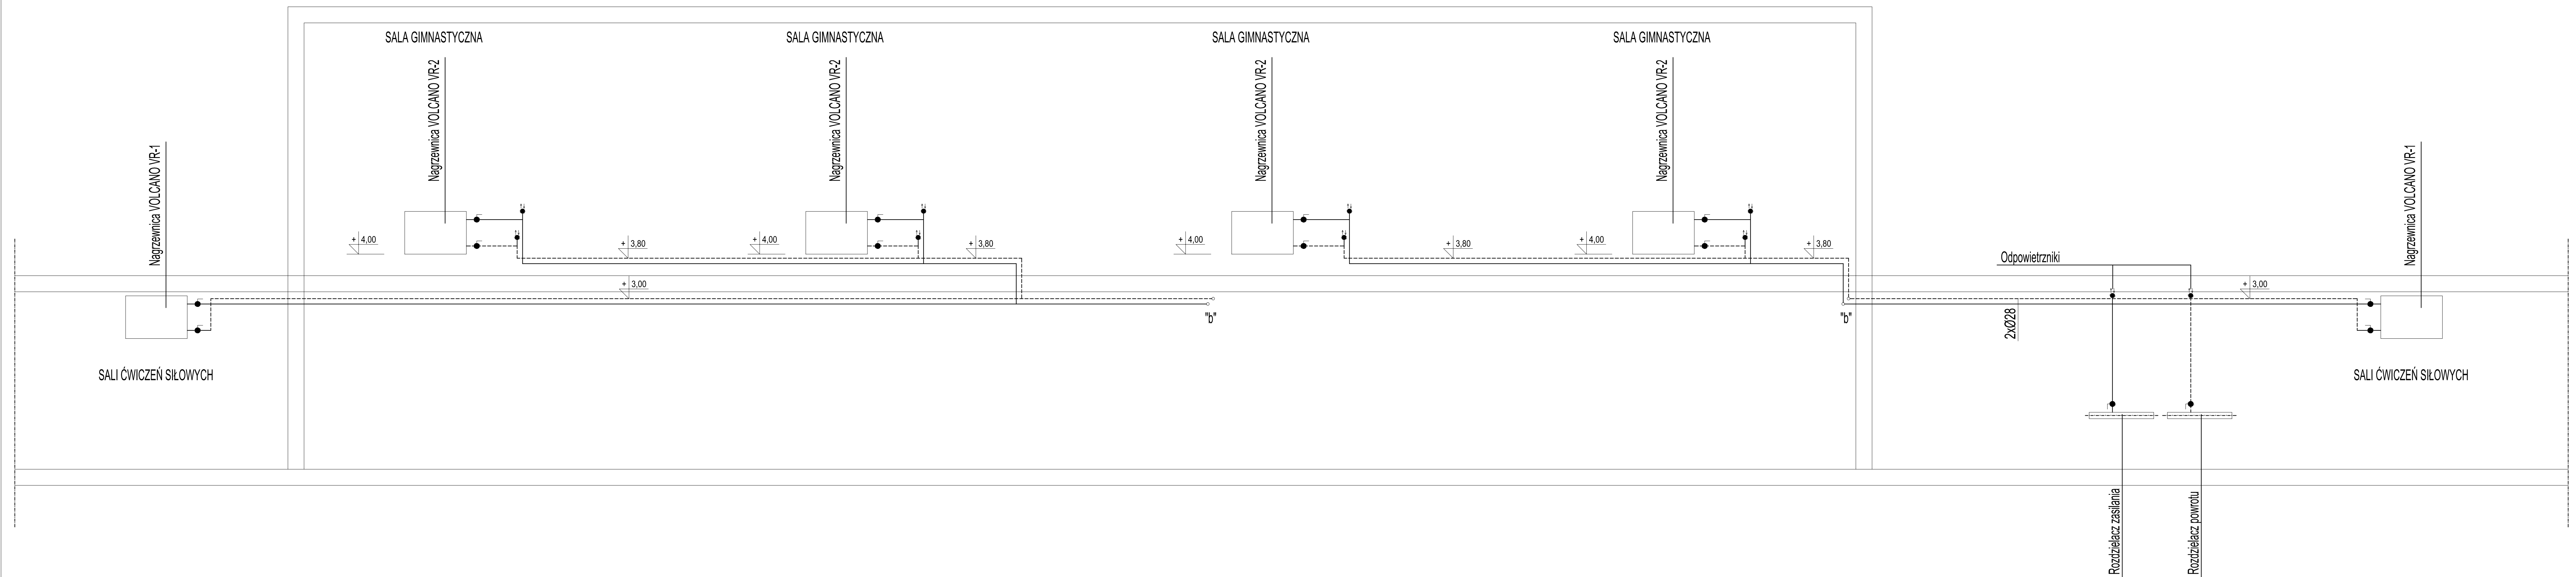

ROZWINIECIE INSTALACJI ZASILANIA NAGRZEWNIC WENTYLACYJNYCH

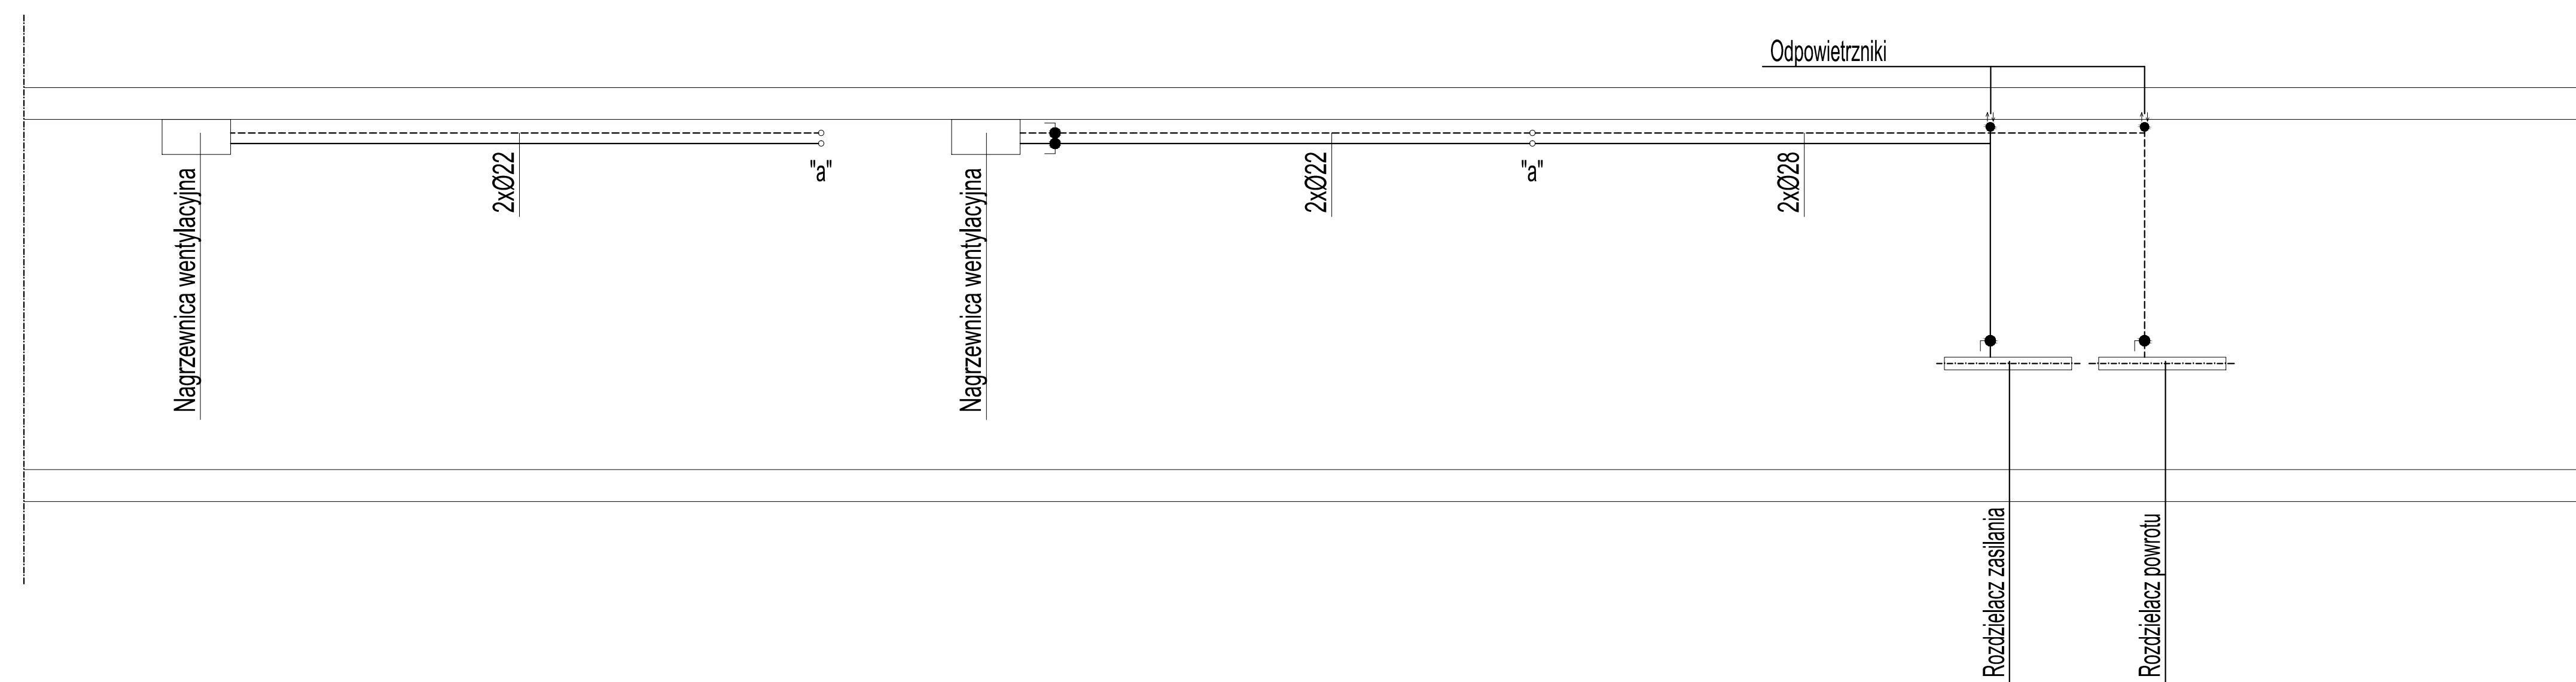

SCHEMAT PODŁĄCZENIA NAGRZEWNICY W CENTRALI WENTYLACYJNEJ

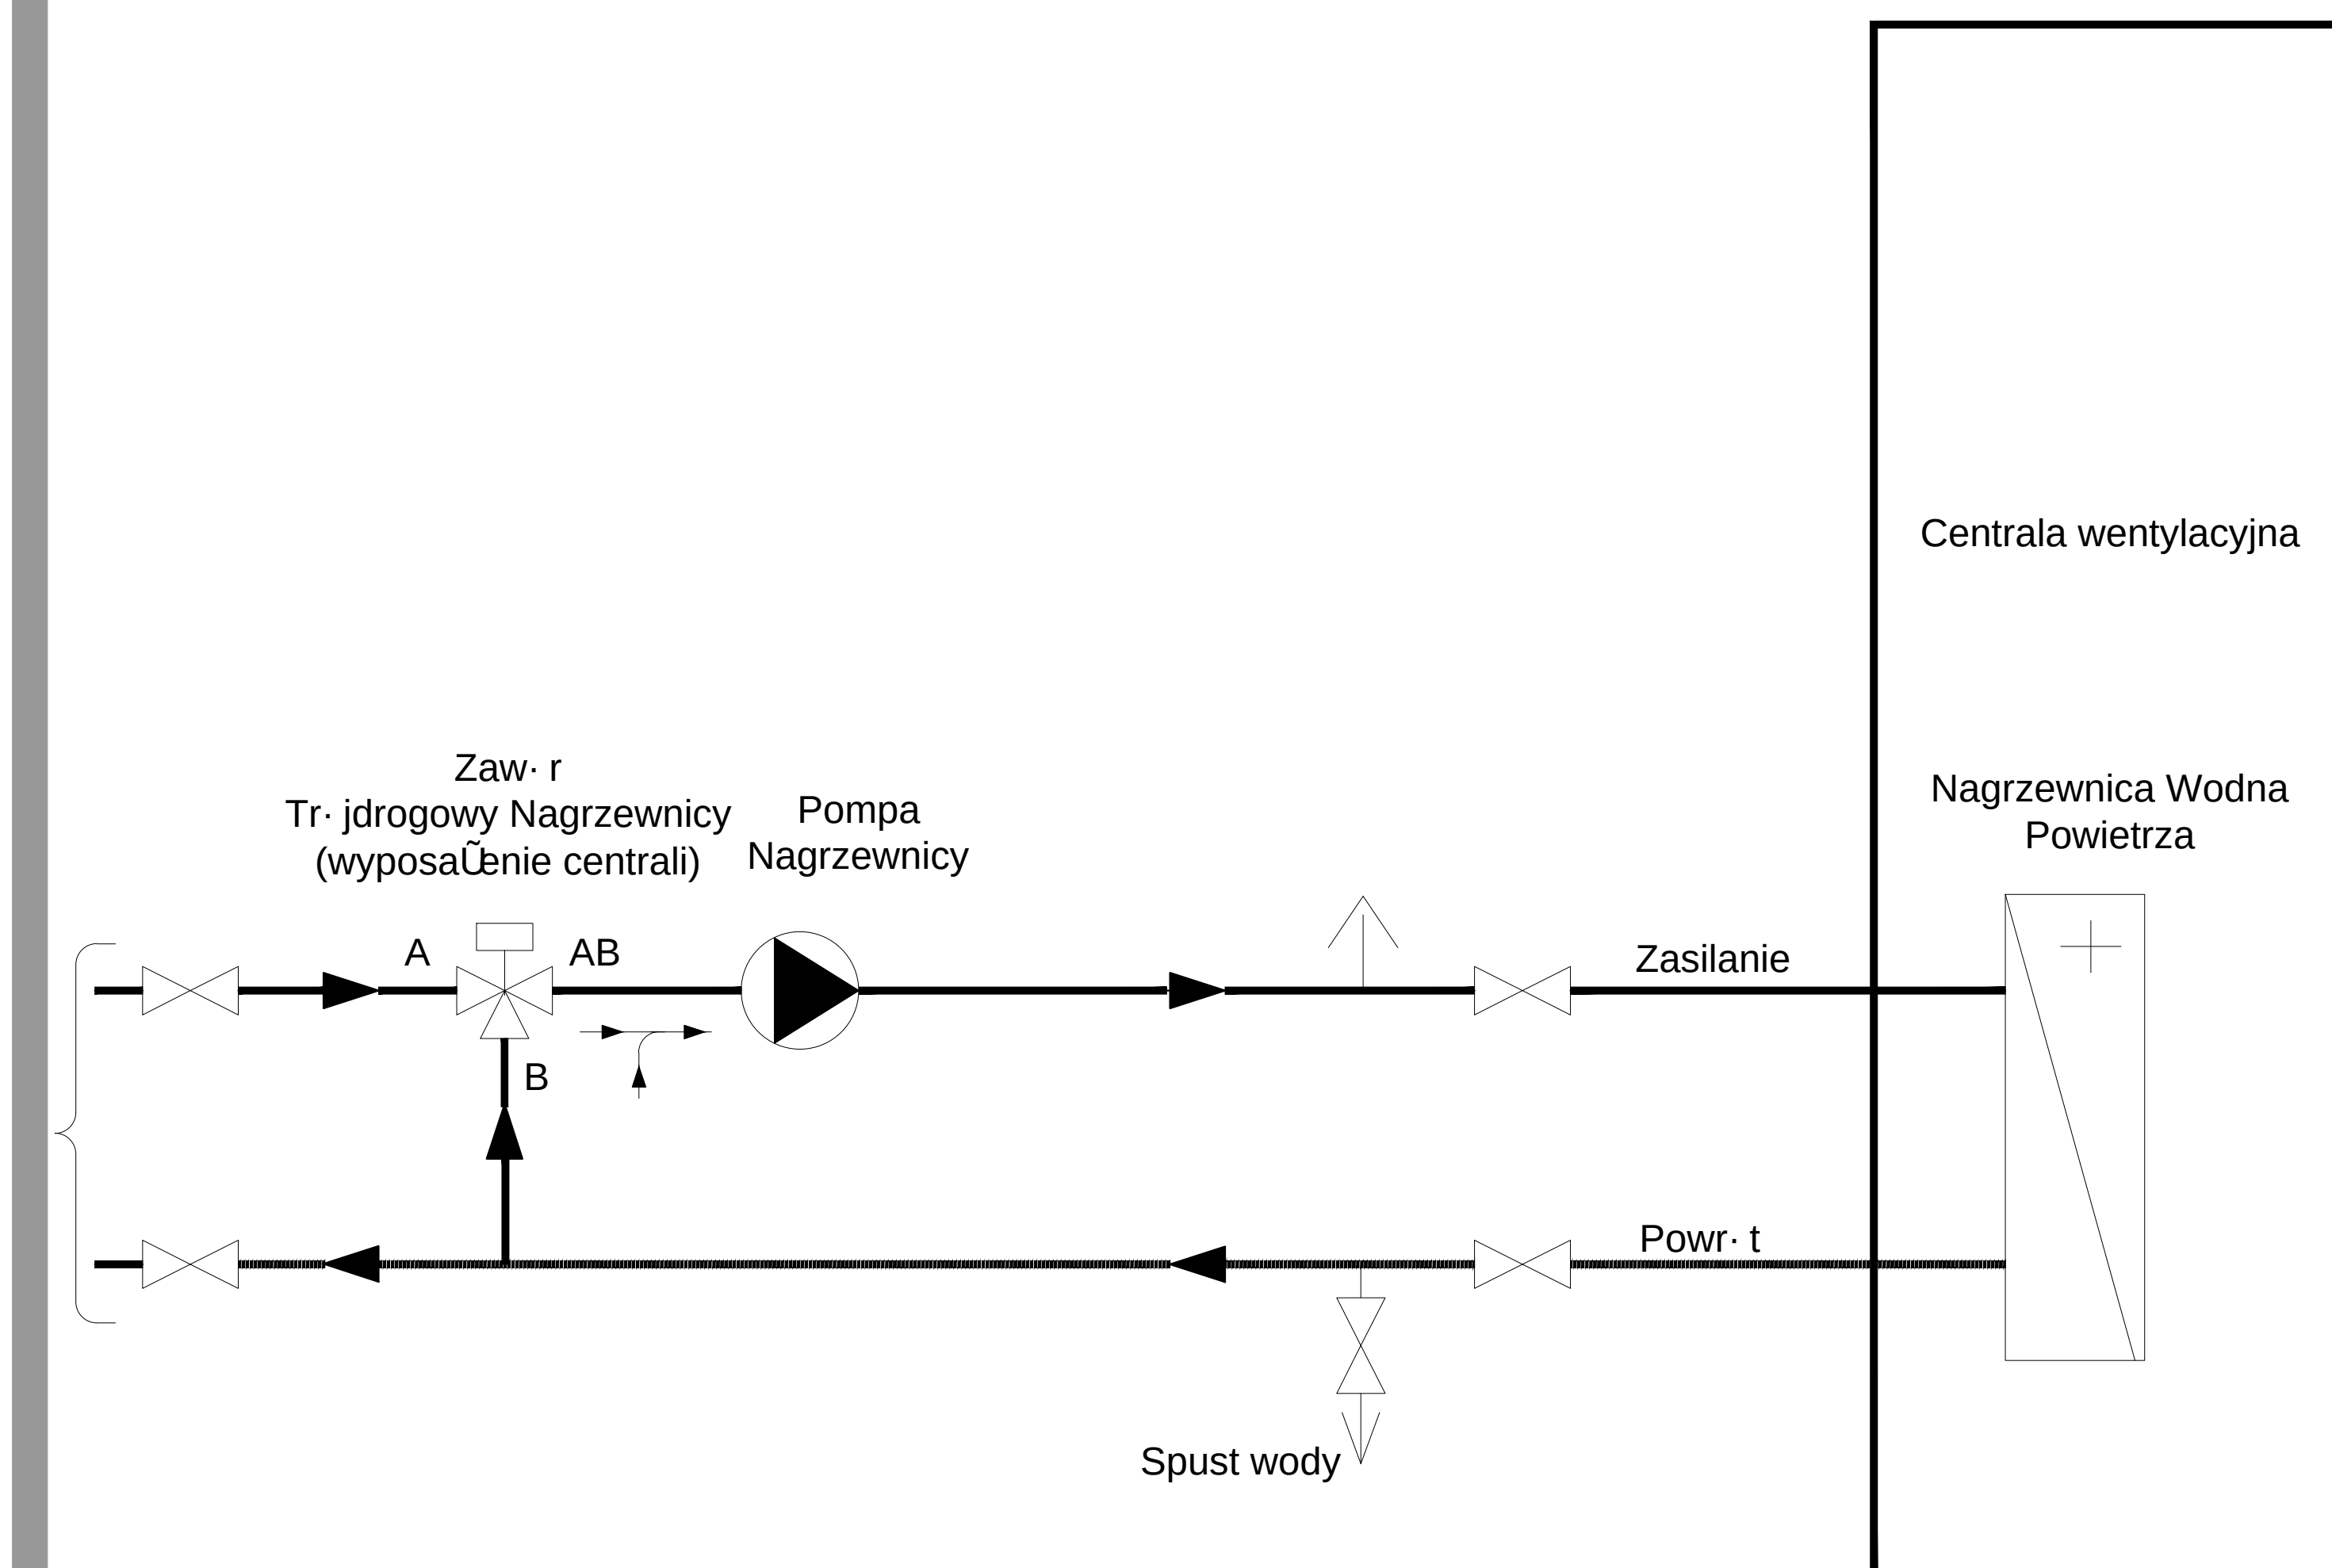[illegible]